


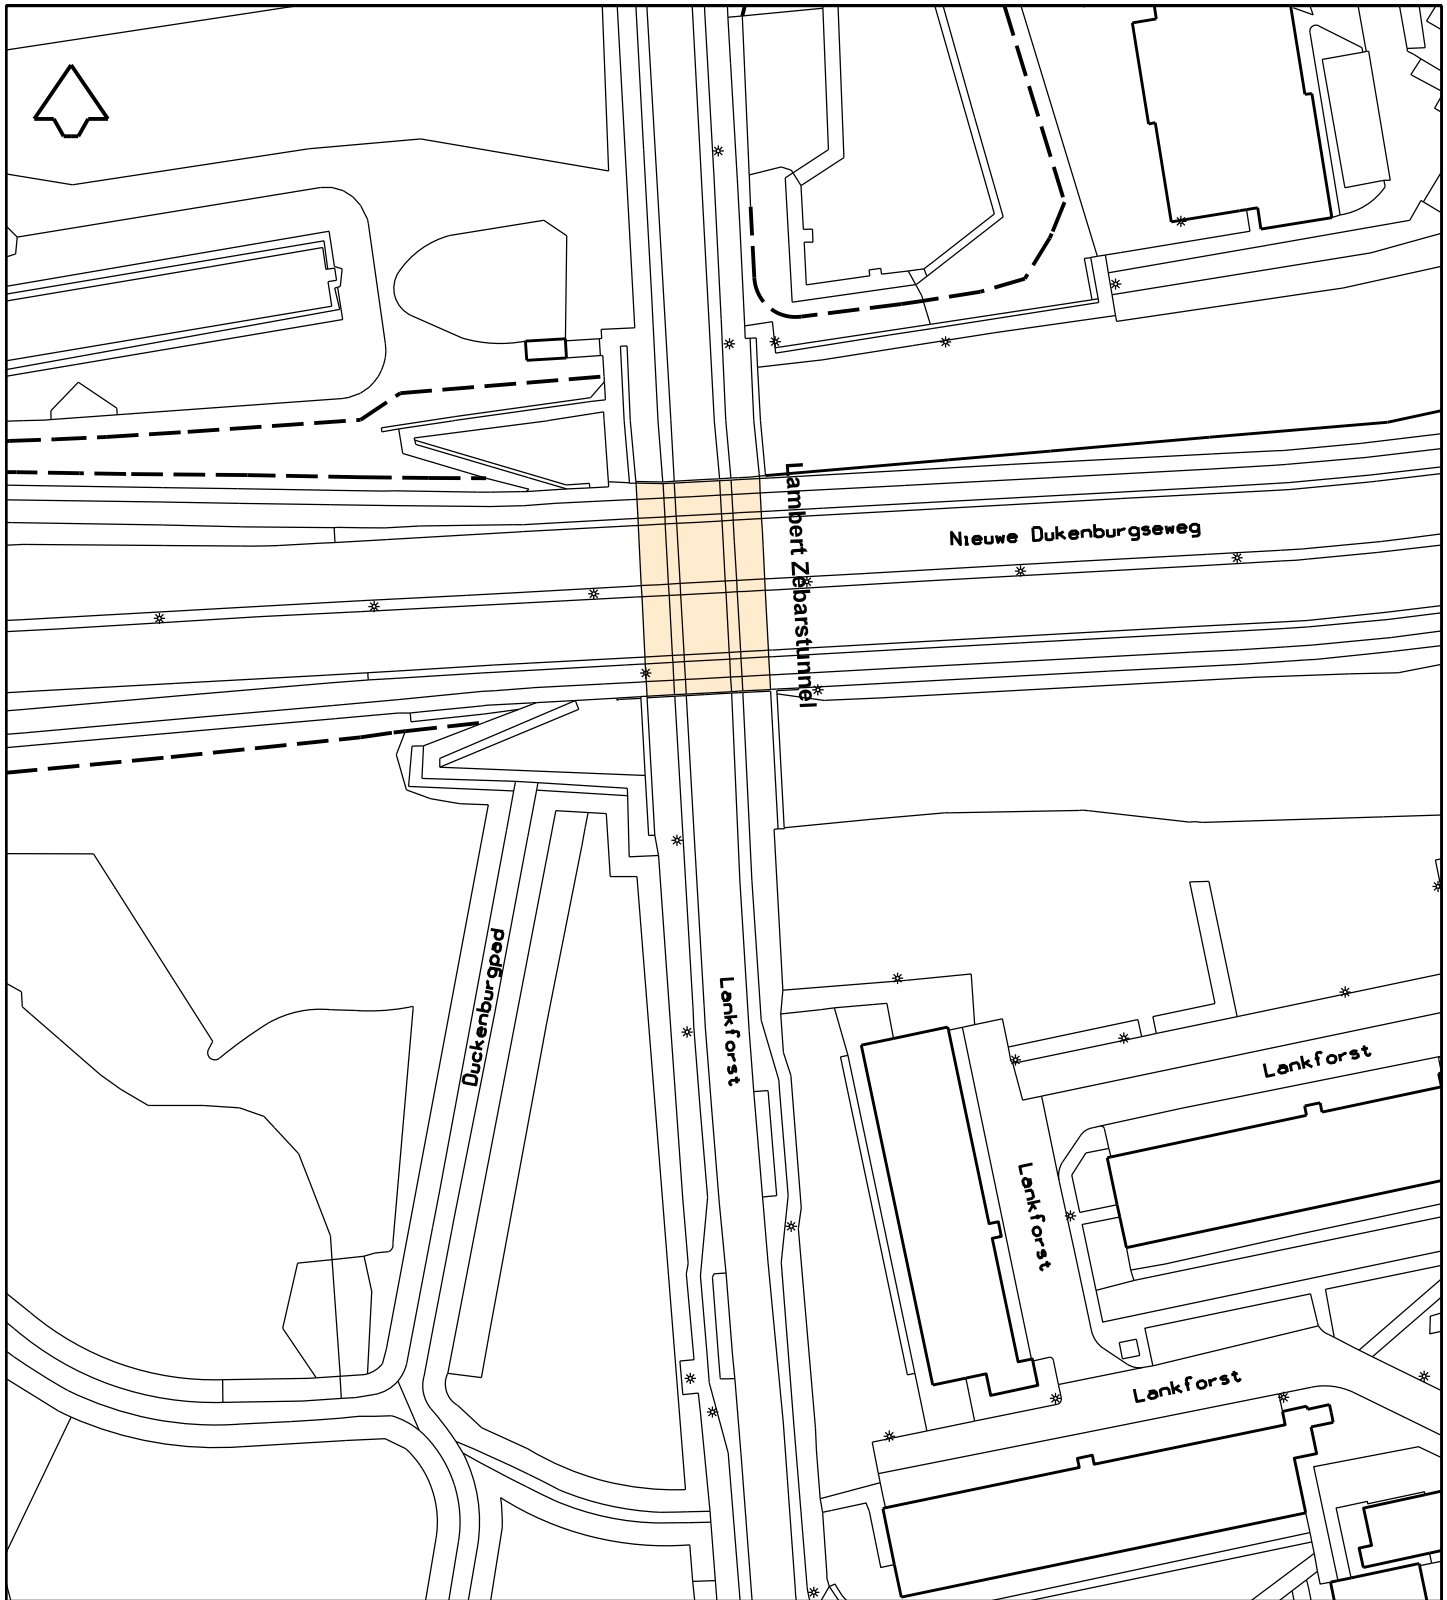

Nijmegen

Afdeling PIF

Basis en Geoinformatie

Postbus 9105, 6500 HG Nijmegen

Te betrekken in de straatnaamgeving

Schaal:

1:1000

Formaat:

A4

Projectnummer:

Bestek:

Aantal bladen:

Aanmaakdatum	Tekenaar	
24-07-2023		
Datum	Wijziging tekening	
Datum	Akkoord	Stadium
		Concept
Tekeningnummer:		581096
Bestandsnaam:	581096.dgn	
Versie :	1	