



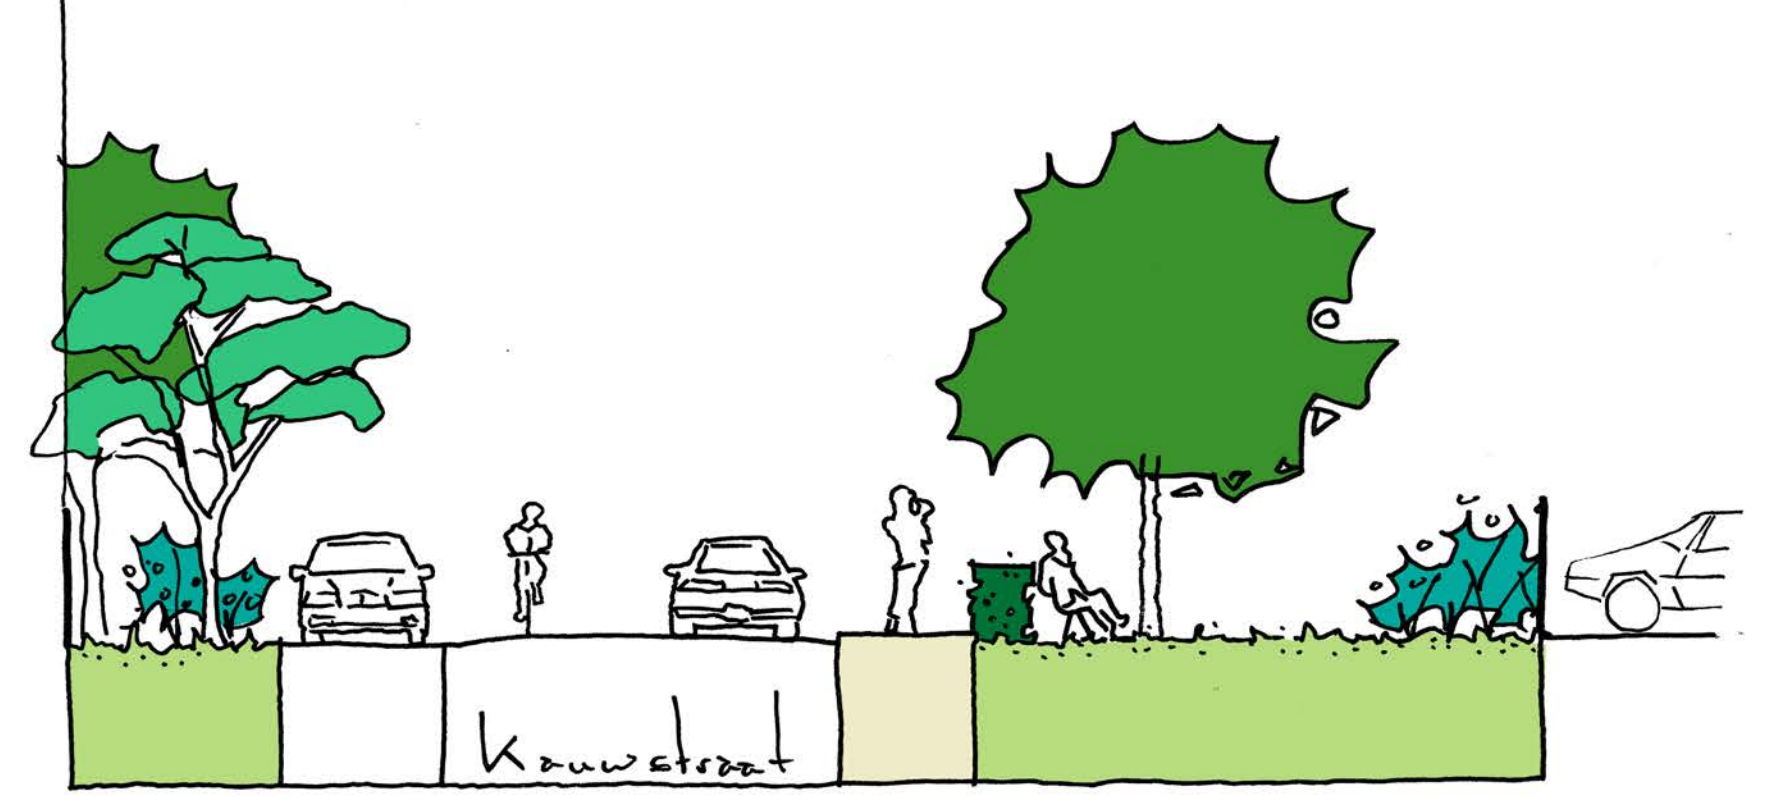

SO Parkje Tunnelweg
Informatieavond 3 november 2022
 Nijmegen
Schaal 1:200

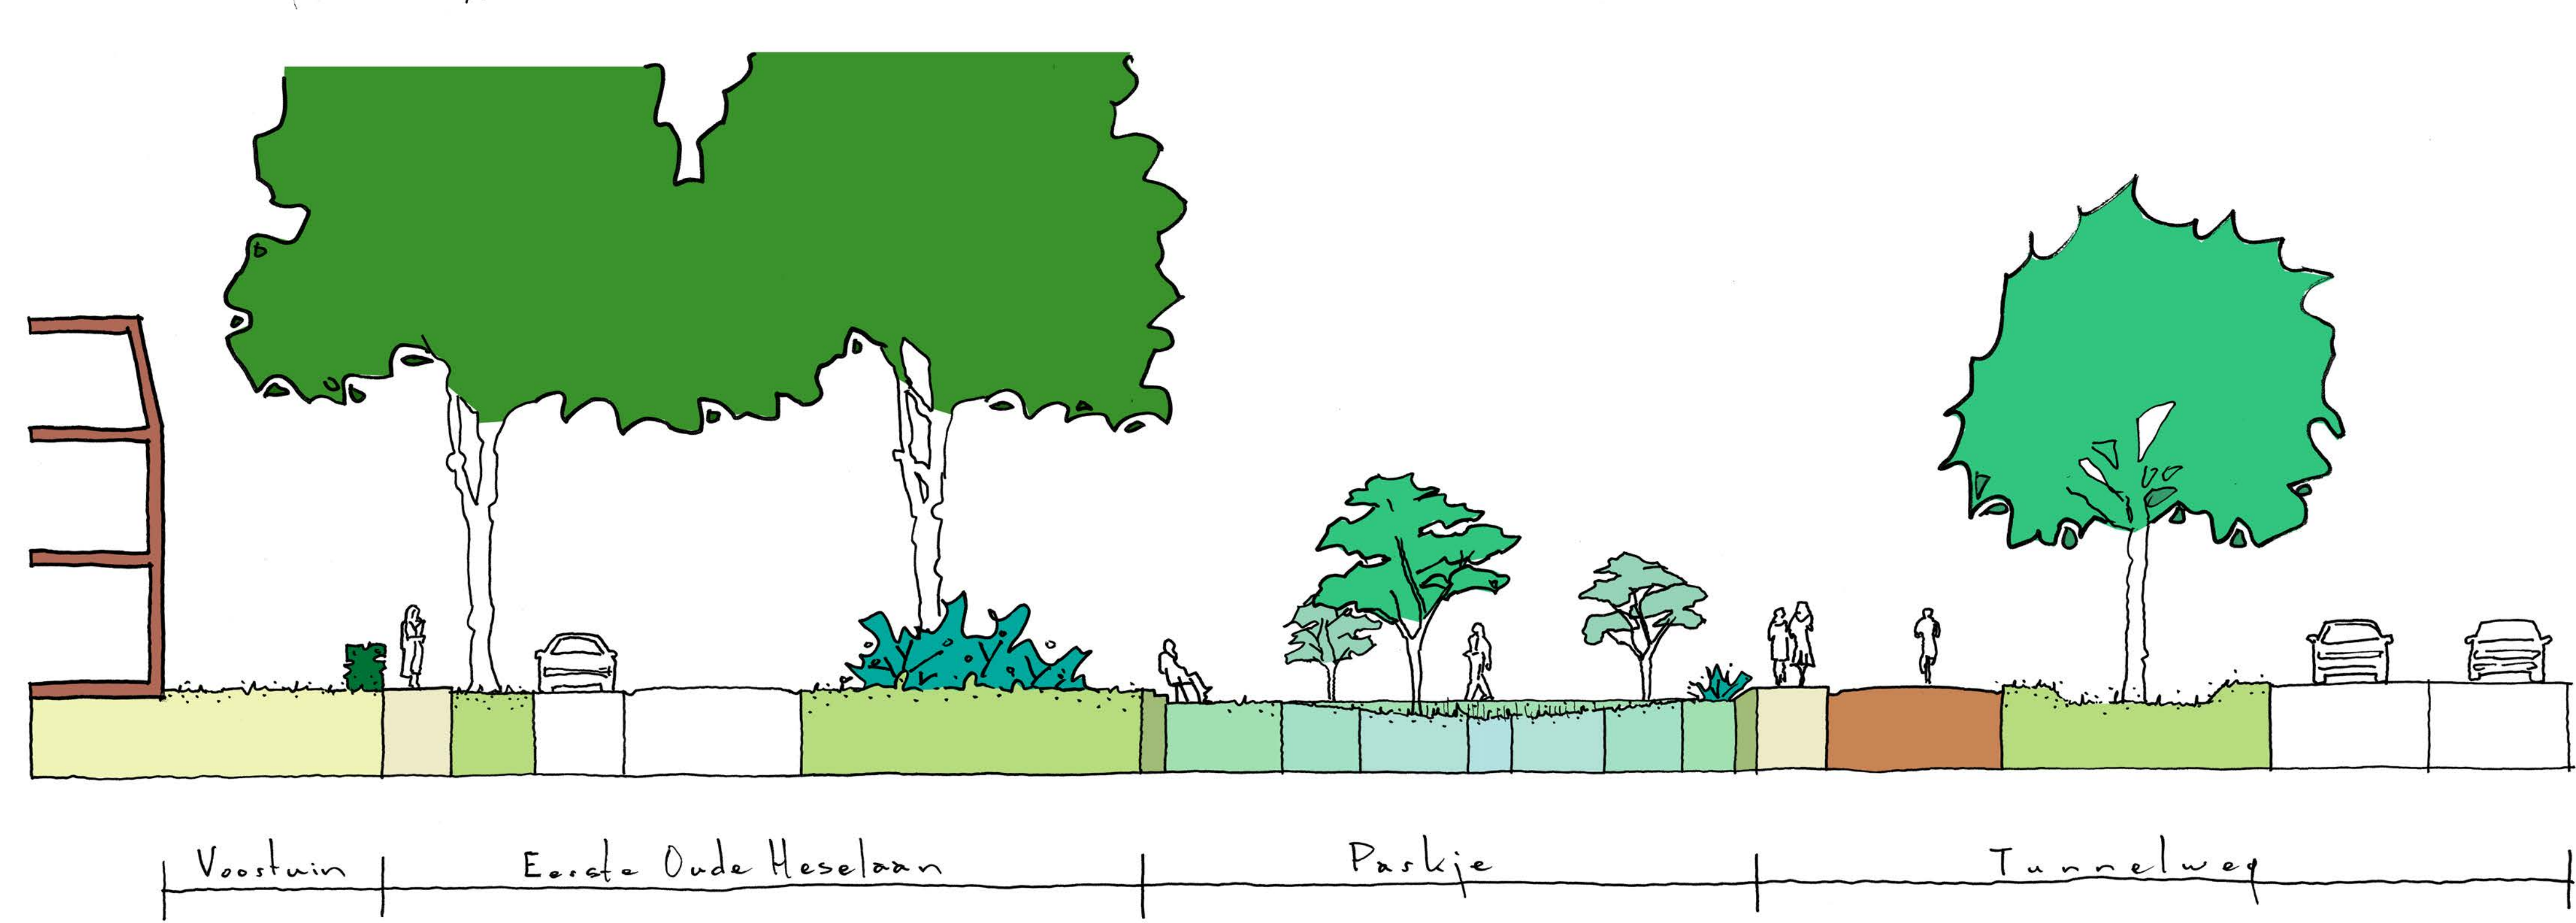