

Bericht op schrijven van

ONDERWERP:

straatnamen

..... bijlagen, te weten

Hierbij delen wij U mede, dat de Raad
dezer gemeente in zijn vergadering van 15 juni
j.l. heeft besloten:

- a. in te trekken het besluit van de Raad van 3 januari 1880 voorzoveel het de benaming Spoorstraat betreft;
- b. in te trekken het besluit van de Raad van 23 april 1881 voorzoveel het de benaming Nieuwe Marktstraat betreft;
- c. aan de straat, welke is gelegen tussen de Stieltjesstraat en de Lange Hezelstraat, de benaming Nieuwe Marktstraat te geven;
- d. aan het eerste deel van de toegangsweg tot de tunnel, alsmede aan de op- en afrit tot en van het Stationsplein, de benaming Spoorstraat te geven;
- e. aan het overige deel van de weg tot en onder de tunnel de benaming Tunnelweg te geven;
- f. in te trekken het besluit van de Raad van 9 juli 1924 voorzoveel het de benaming Oude Heselaan betreft;
- g. aan de straat, welke vanaf de Voorstadslaan tot aan de onder e bedoelde straat is gelegen, de benaming Eerste Oude Heselaan te geven;
- h. aan de straat, welke een verbinding vormt tussen de Marialaan en de Schependomlaan, de benaming Tweede Oude Heselaan te geven.


Te Uwer oriëntatie is de tekening MD 10265
bijgevoegd, waarop de betreffende straten zijn
aangegeven.

Aan

Z.O.Z.

Burgemeester en Wethouders van
Nijmegen,
namens hen,
het hoofd van de afdeling III
der gemeentesecretarie,

20

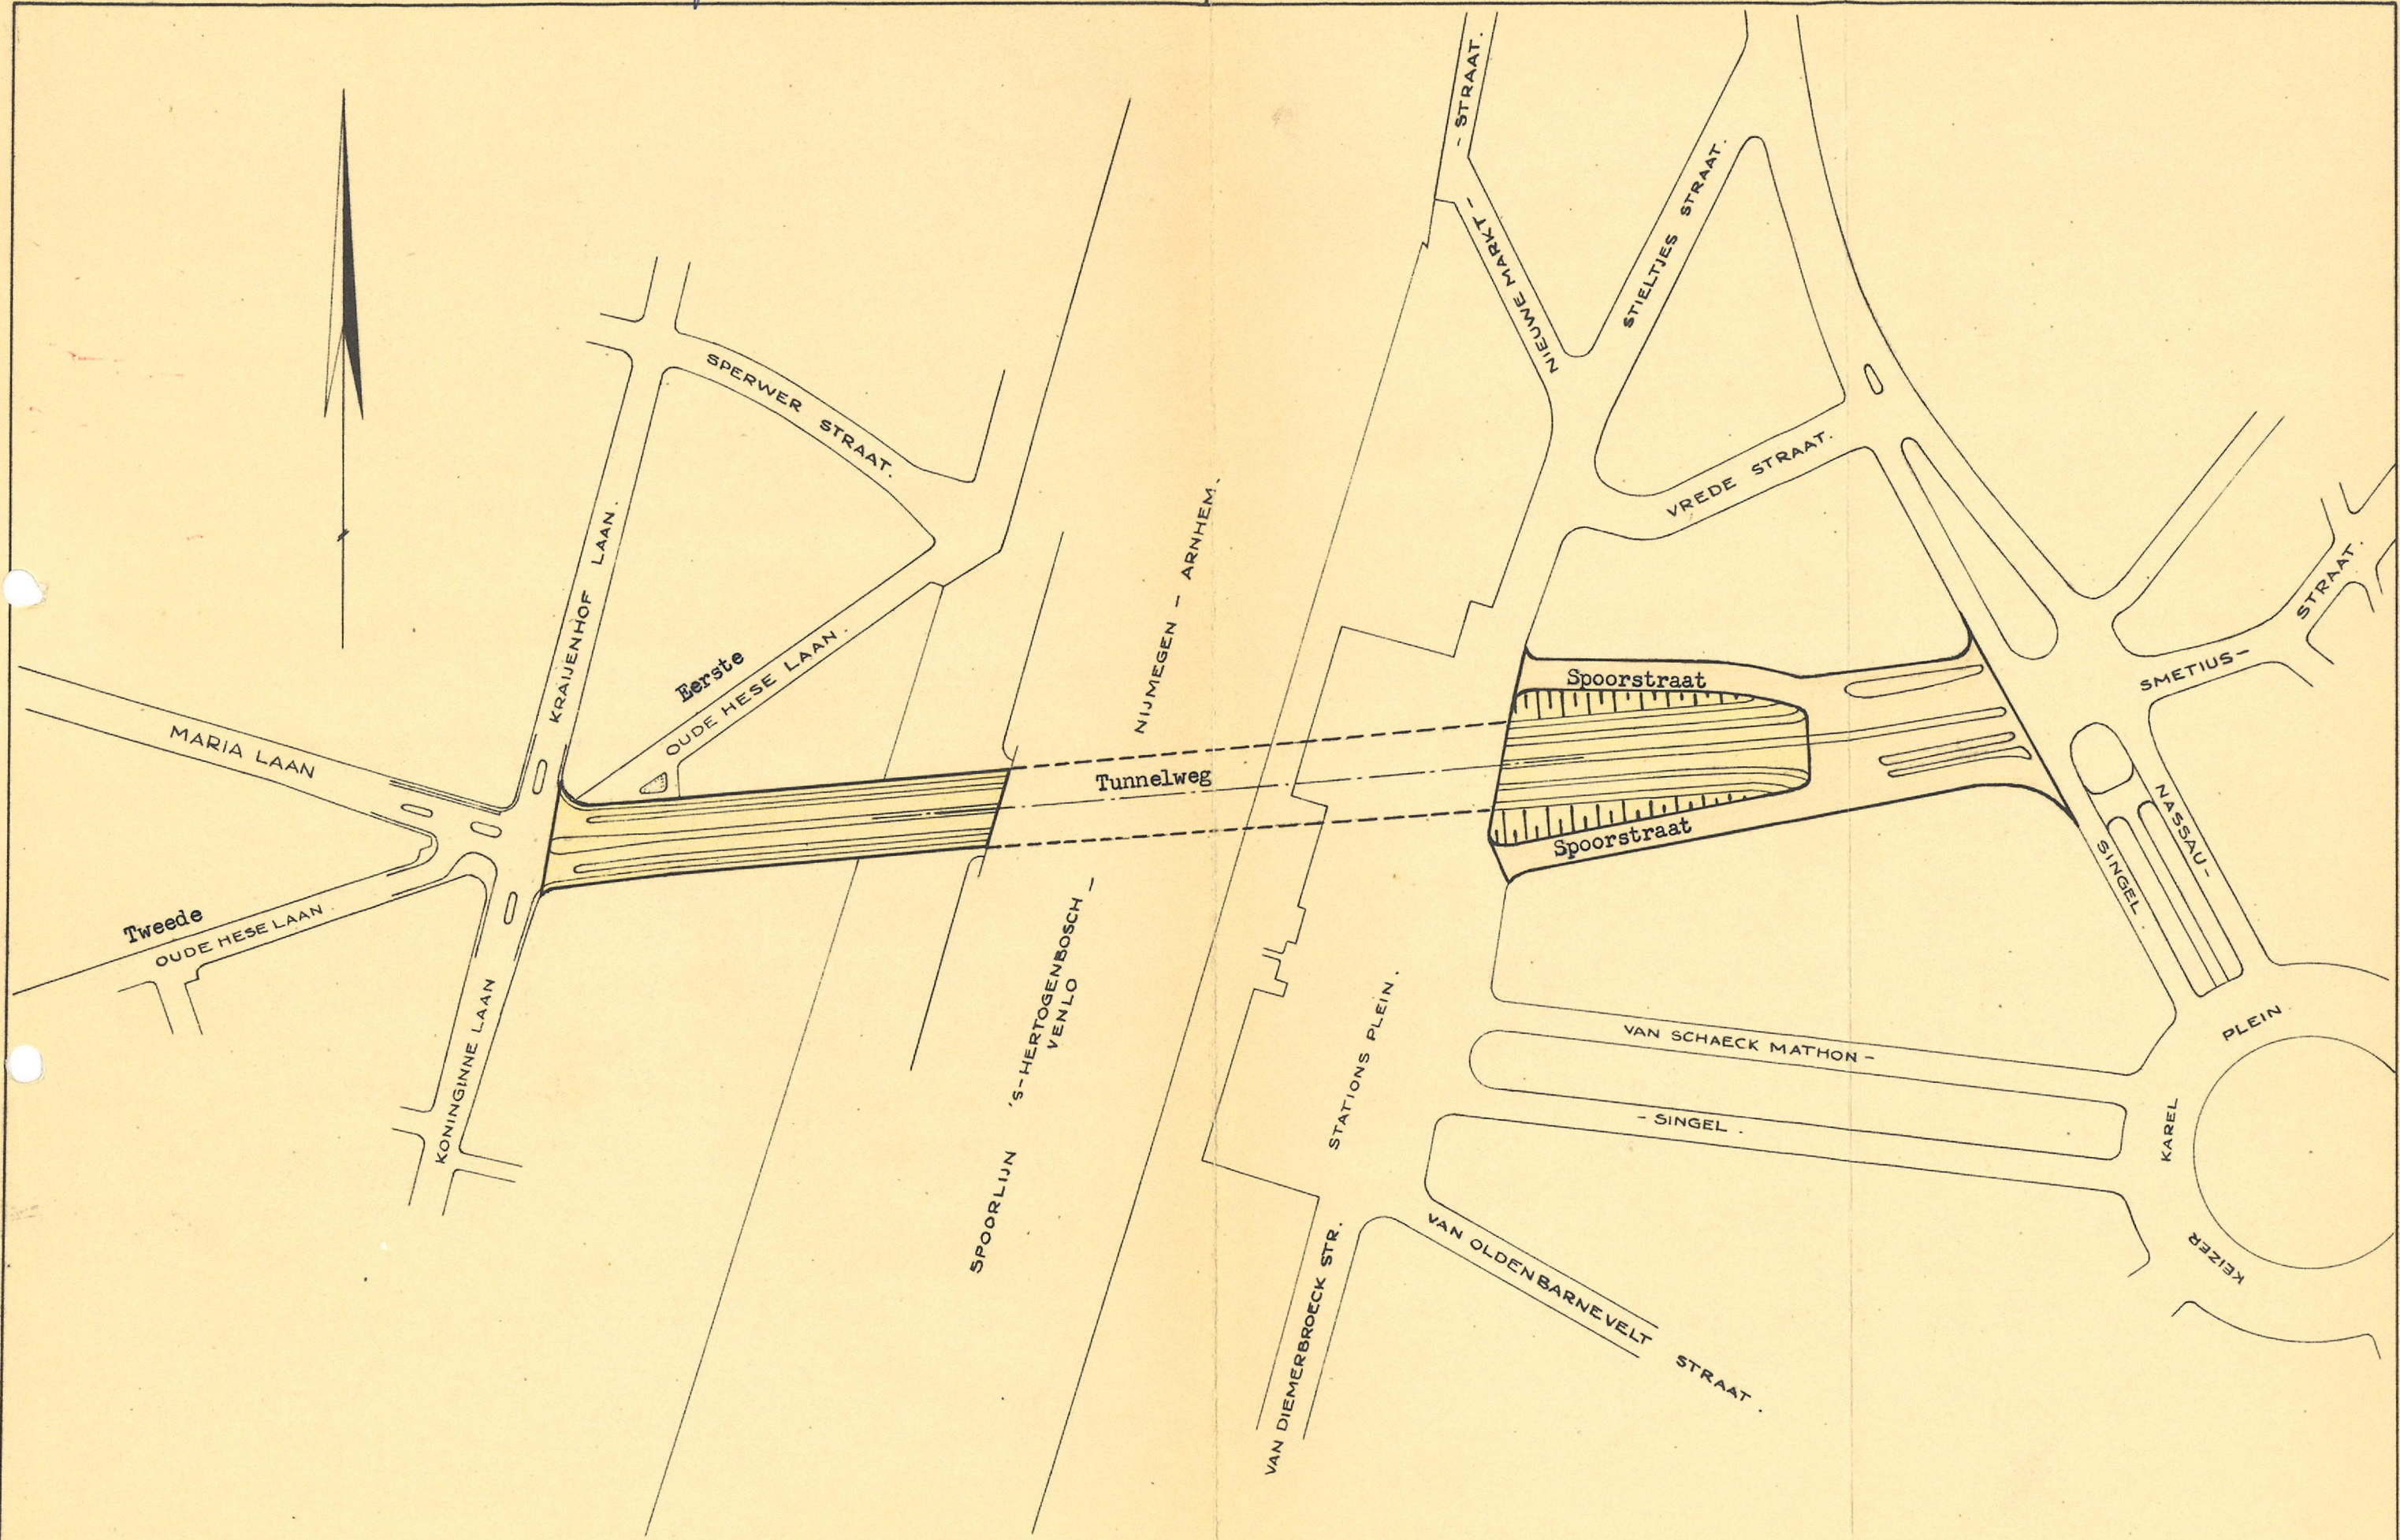

1:2000.

M.D. 10265.
24-11-64