



Mariënborg 75
6511 PS Nijmegen
Telefoon 14024

art 5.1.2e Woo

Postadres
Postbus 9105
6500 HG Nijmegen

Datum

08 SEP. 2014

Onderwerp

Huisnummering vaststellen
omgevingsvergunning

Ons kenmerk

IA30 / Z13.037345 /
D141004845

Datum uw brief

Contactpersoon

art 5.1.2e Woo

Telefoonnummer
14024

Adres

Dijkstraat te Lent

Geachte heer/mevrouw,

Op 15 juli 2014 hebben wij een omgevingsvergunning verleend voor het oprichten van een
hulpwarmtecentrale op de locatie Dijkstraat te Lent. Deze beschikking is geregistreerd onder
zaaknummer Z13.037345.

De Wet Basisregistraties Adressen en Gebouwen (BAG) stelt dat aan alle verblijfsobjecten een eigen
adres toegekend wordt. Voor meer informatie: <http://bag.vrom.nl>

In verband hiermee, en mede om een logische en verantwoorde huisnummering te realiseren, hebben
wij besloten te nummeren als

Dijkstraat 4 te Lent

Huisnummerverwerking door derden

PostNL zorgt voor een postcode binnen uiterlijk een maand na de verzending van deze
huisnummervaststelling van dit huisnummer. U kunt de postcode opvragen bij PostNL klantenservice,
telefoonnummer 0900-0990 of raadplegen via het internet: www.postnl.nl.

Deze huisnummervaststelling is tevens doorgegeven aan:

PostNL / UPC / Vitens / Nuon / Gemeente Nijmegen afdeling bureau Burgerzaken / Dar

Huisnummerbord(en)

Het plaatsen van huisnummerbord(en) wordt verzorgd door de afdeling Stadsbeheer. Voor het t.z.t
tijdig aanbrengen van de huisnummerbord(en), adviseren wij u (plusminus 6 weken voor oplevering)
contact op te nemen met genoemde afdeling, telefoonnummer art 5.1.2e Woo.

Gemeente Nijmegen

Afdeling Informatiemanagement en Automatisering

Functioneel Beheer Fysiek Domein

Vervolgvel

1

Bezwaarclausule

Tegen het besluit kan binnen zes weken, ingaande de dag na bekendmaking, schriftelijk bezwaar worden ingediend bij het college van Burgemeester en Wethouders, postbus 9105, 6500 HG Nijmegen.

In het bezwaarschrift dienen in ieder geval de volgende gegevens vermeld te worden:

1. naam en adres (inclusief postcode) van de indiener;
2. de datum;
3. een omschrijving van dit besluit;
4. de gronden (motieven) waarop het bezwaar berust;
5. de handtekening.

Het indienen van een bezwaarschrift schorst de werking van het besluit niet. Belanghebbenden die er een spoedeisend belang bij hebben dat dit besluit niet in werking treedt, kunnen om een voorlopige voorziening vragen bij de voorzieningenrechter van de rechtbank te Arnhem.

Een dergelijk verzoek, gericht aan de voorzieningenrechter, dat u pas kunt indienen nadat u een bezwaarschrift heeft ingediend, dient eveneens de bovenstaande gegevens te bevatten. Het postadres van de rechtbank is: Rechtbank Arnhem, sector bestuursrecht, Postbus 9030, 6800 EM Arnhem.

Akkoord met deze nummering.


Nijmegen, 8 september 2014

Hoogachtend,

Namens Burgemeester en Wethouders van Nijmegen,

art 5.1.2e Woo

A. Derkse, bureauhoofd Functioneel Beheer Fysiek Domein

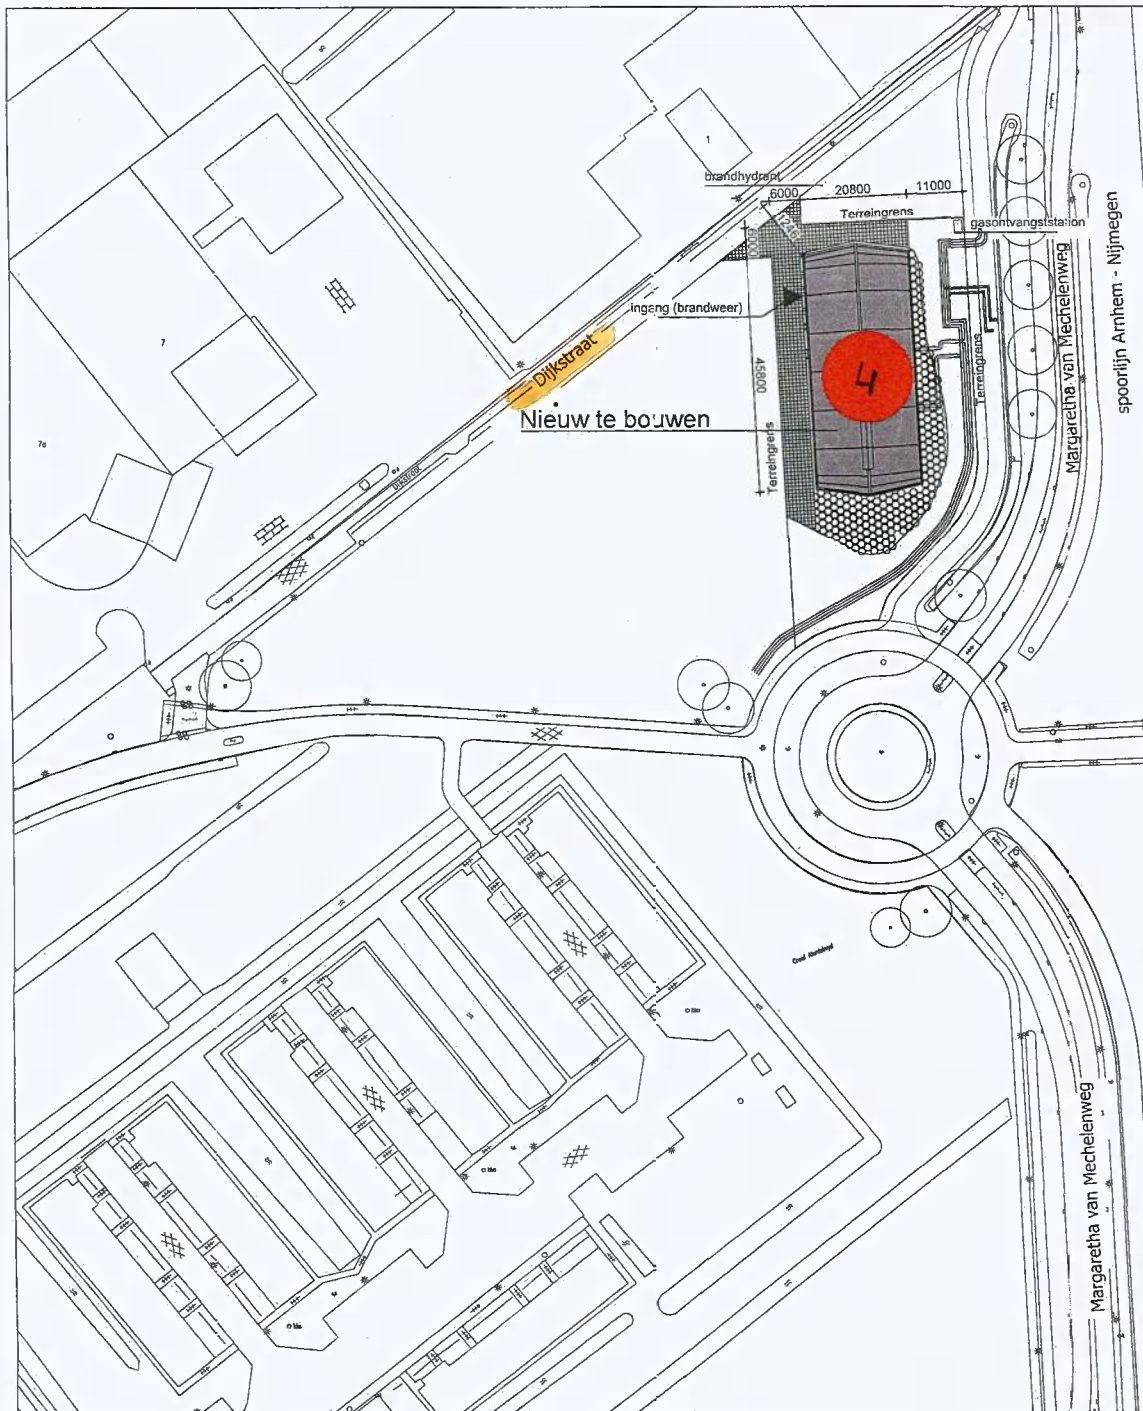

spoorlijn Arnhem - Nijmegen

Margaretha van Mechelenweg

Prins Mauritssingel



SITUATIE

Schaal: 1:1000

Kadastrale gemeente: Nijmegen

Sectie: F

Perceel: -



D	13-03-2014	KVL	MZ			Diverse aanpassingen
B	10-01-2014	JDL	MZ			Diverse aanpassingen
A	07-11-2013	JDL	MZ			Diverse aanpassingen
O	23-10-2013	EF	MZ			Eerste uitgave
Nr.	Datum	Getekend	Gecontroleerd	Fase	Status	Omschrijving

art 5.1.2e Woo

CAD Coördinator:

Opdrachtgever:
NV Nuon Warmte



Locatie:
Nijmegen
Land:
Nederland

Projectnaam:
HWC Waalsprong

Onderwerp:
Situatie **Z13.037345**
Dijkstraat

art 5.1.2e Woo

Formaat: A3
Fase: Vergunningsaanvraag
Schaal: 1:1000
Status: Definitief
Proj. nr.: BC 5837
Tek. nr.: 1311-101