


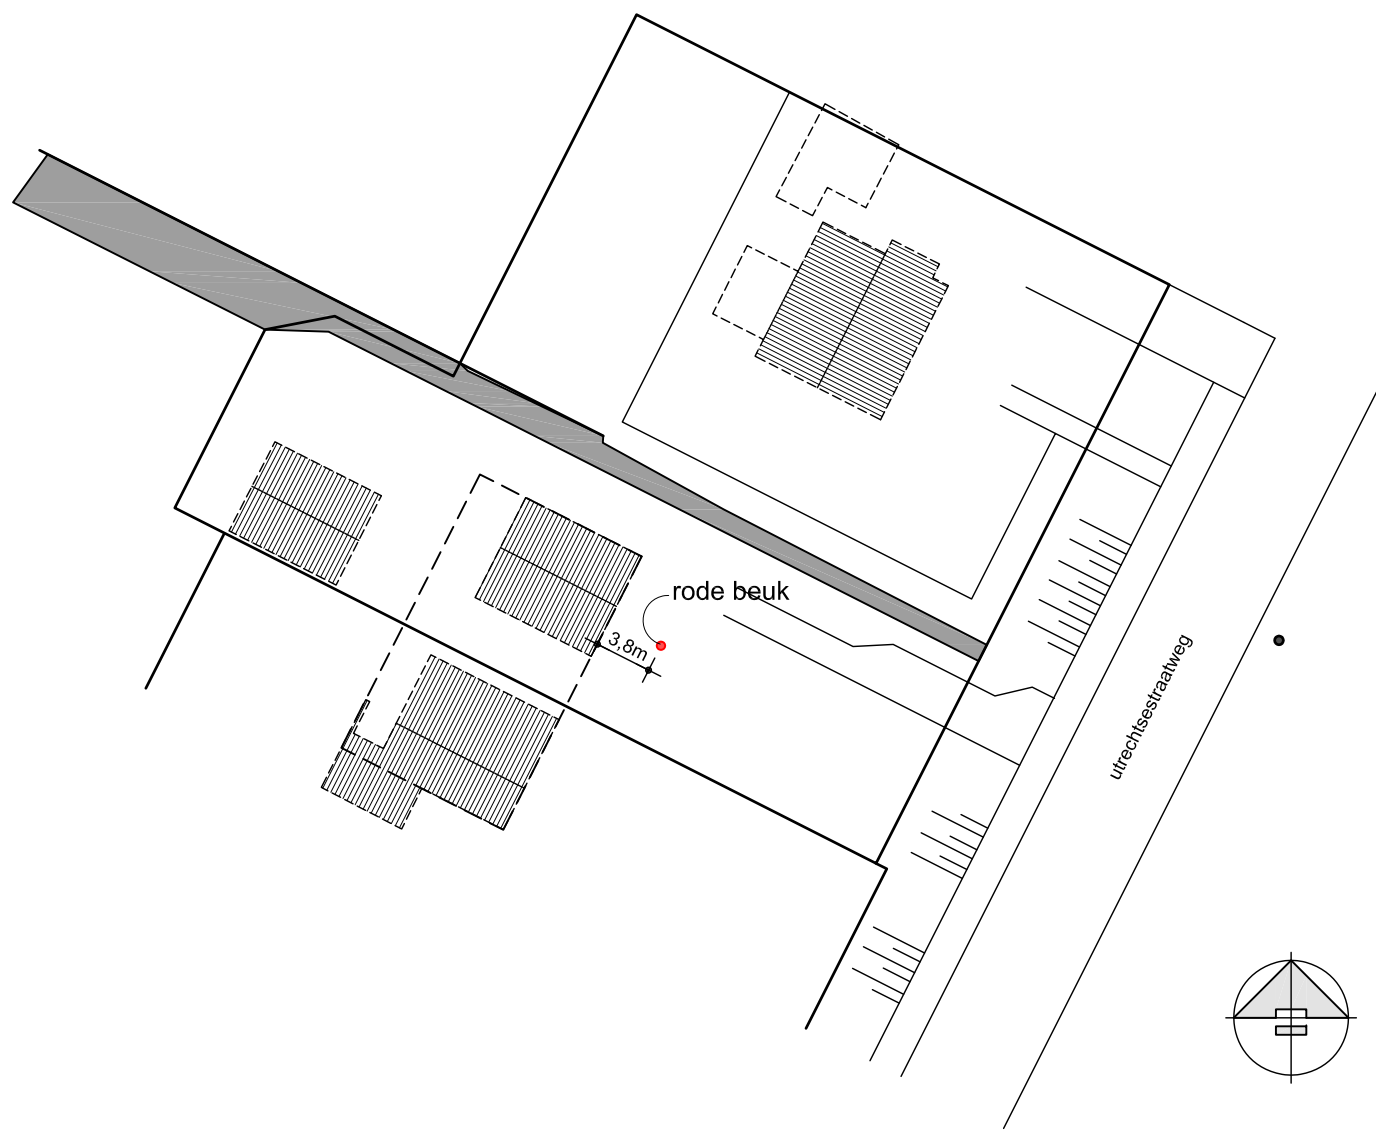

situatie

schaal 1:500
kadestrale gemeente Jutphaas
sectie G, perceel 929

Rode Beuk

diameter 0,554m op 1,3m hoogte

Nieuwbouw woning aan de Utrechtsestraatweg 33 in Nieuwegein

projectnr.: 160203
formaat: A3
schaal: 1:500
get.: Fm
datum: 02-08-2018

a:
b:
c:
d:
e:

Familie Friedeman, Utrechtsestraatweg 33, 3438 AM Nieuwegein
tel: mob: 06-55368467 e-mail: c.m.uppelschoten@casema.nl

bladnr.:

3

Omgevingsvergunning kappen van een rode beuk

**ARCHITECTENBUREAU
MOSTERMAN**
VAN TUYLLSTRAAT 38
3829 AD HOOGLANDERVEEN
M: (06) 52420490
E: INFO@FREEKMOSTERMAN.NL I: WWW.FREEKMOSTERMAN.NL