


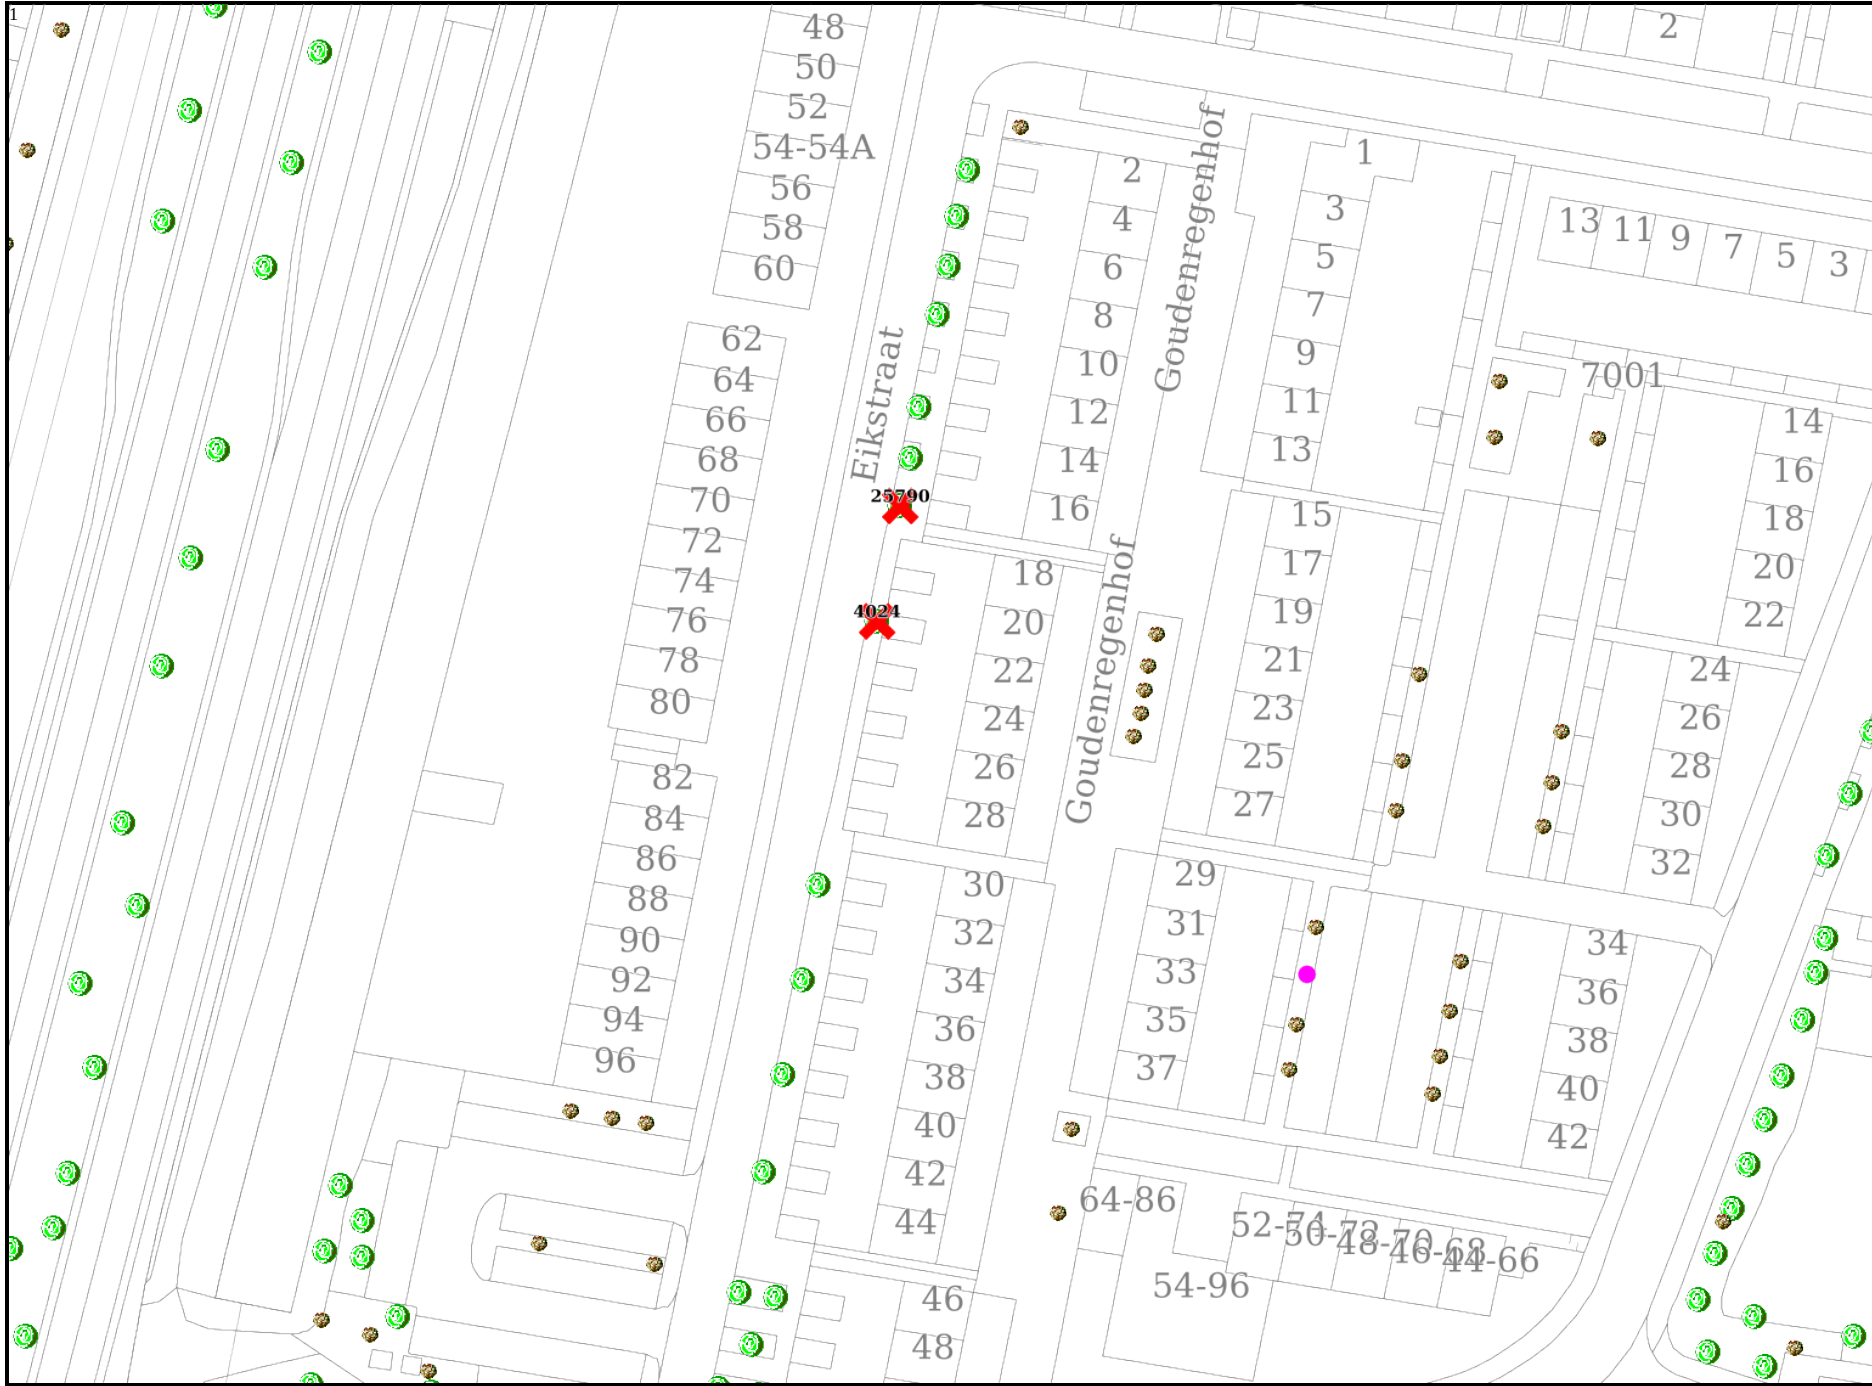

Legenda
Eikstraat 16 tot 20 Te verwijderen bomen
☐   

Opdrachtgever:
Gemeente Nieuwegein

Titel:
Eikstraat 16 tot 20 Te verwijderen bomen

Datum: 28-03-18
Tek.nr.:

Formaat schaal: A4 1:1.000
Blad 1 van 1

Projectleider: JB
Reproductie:

Bron: Greenpoint