


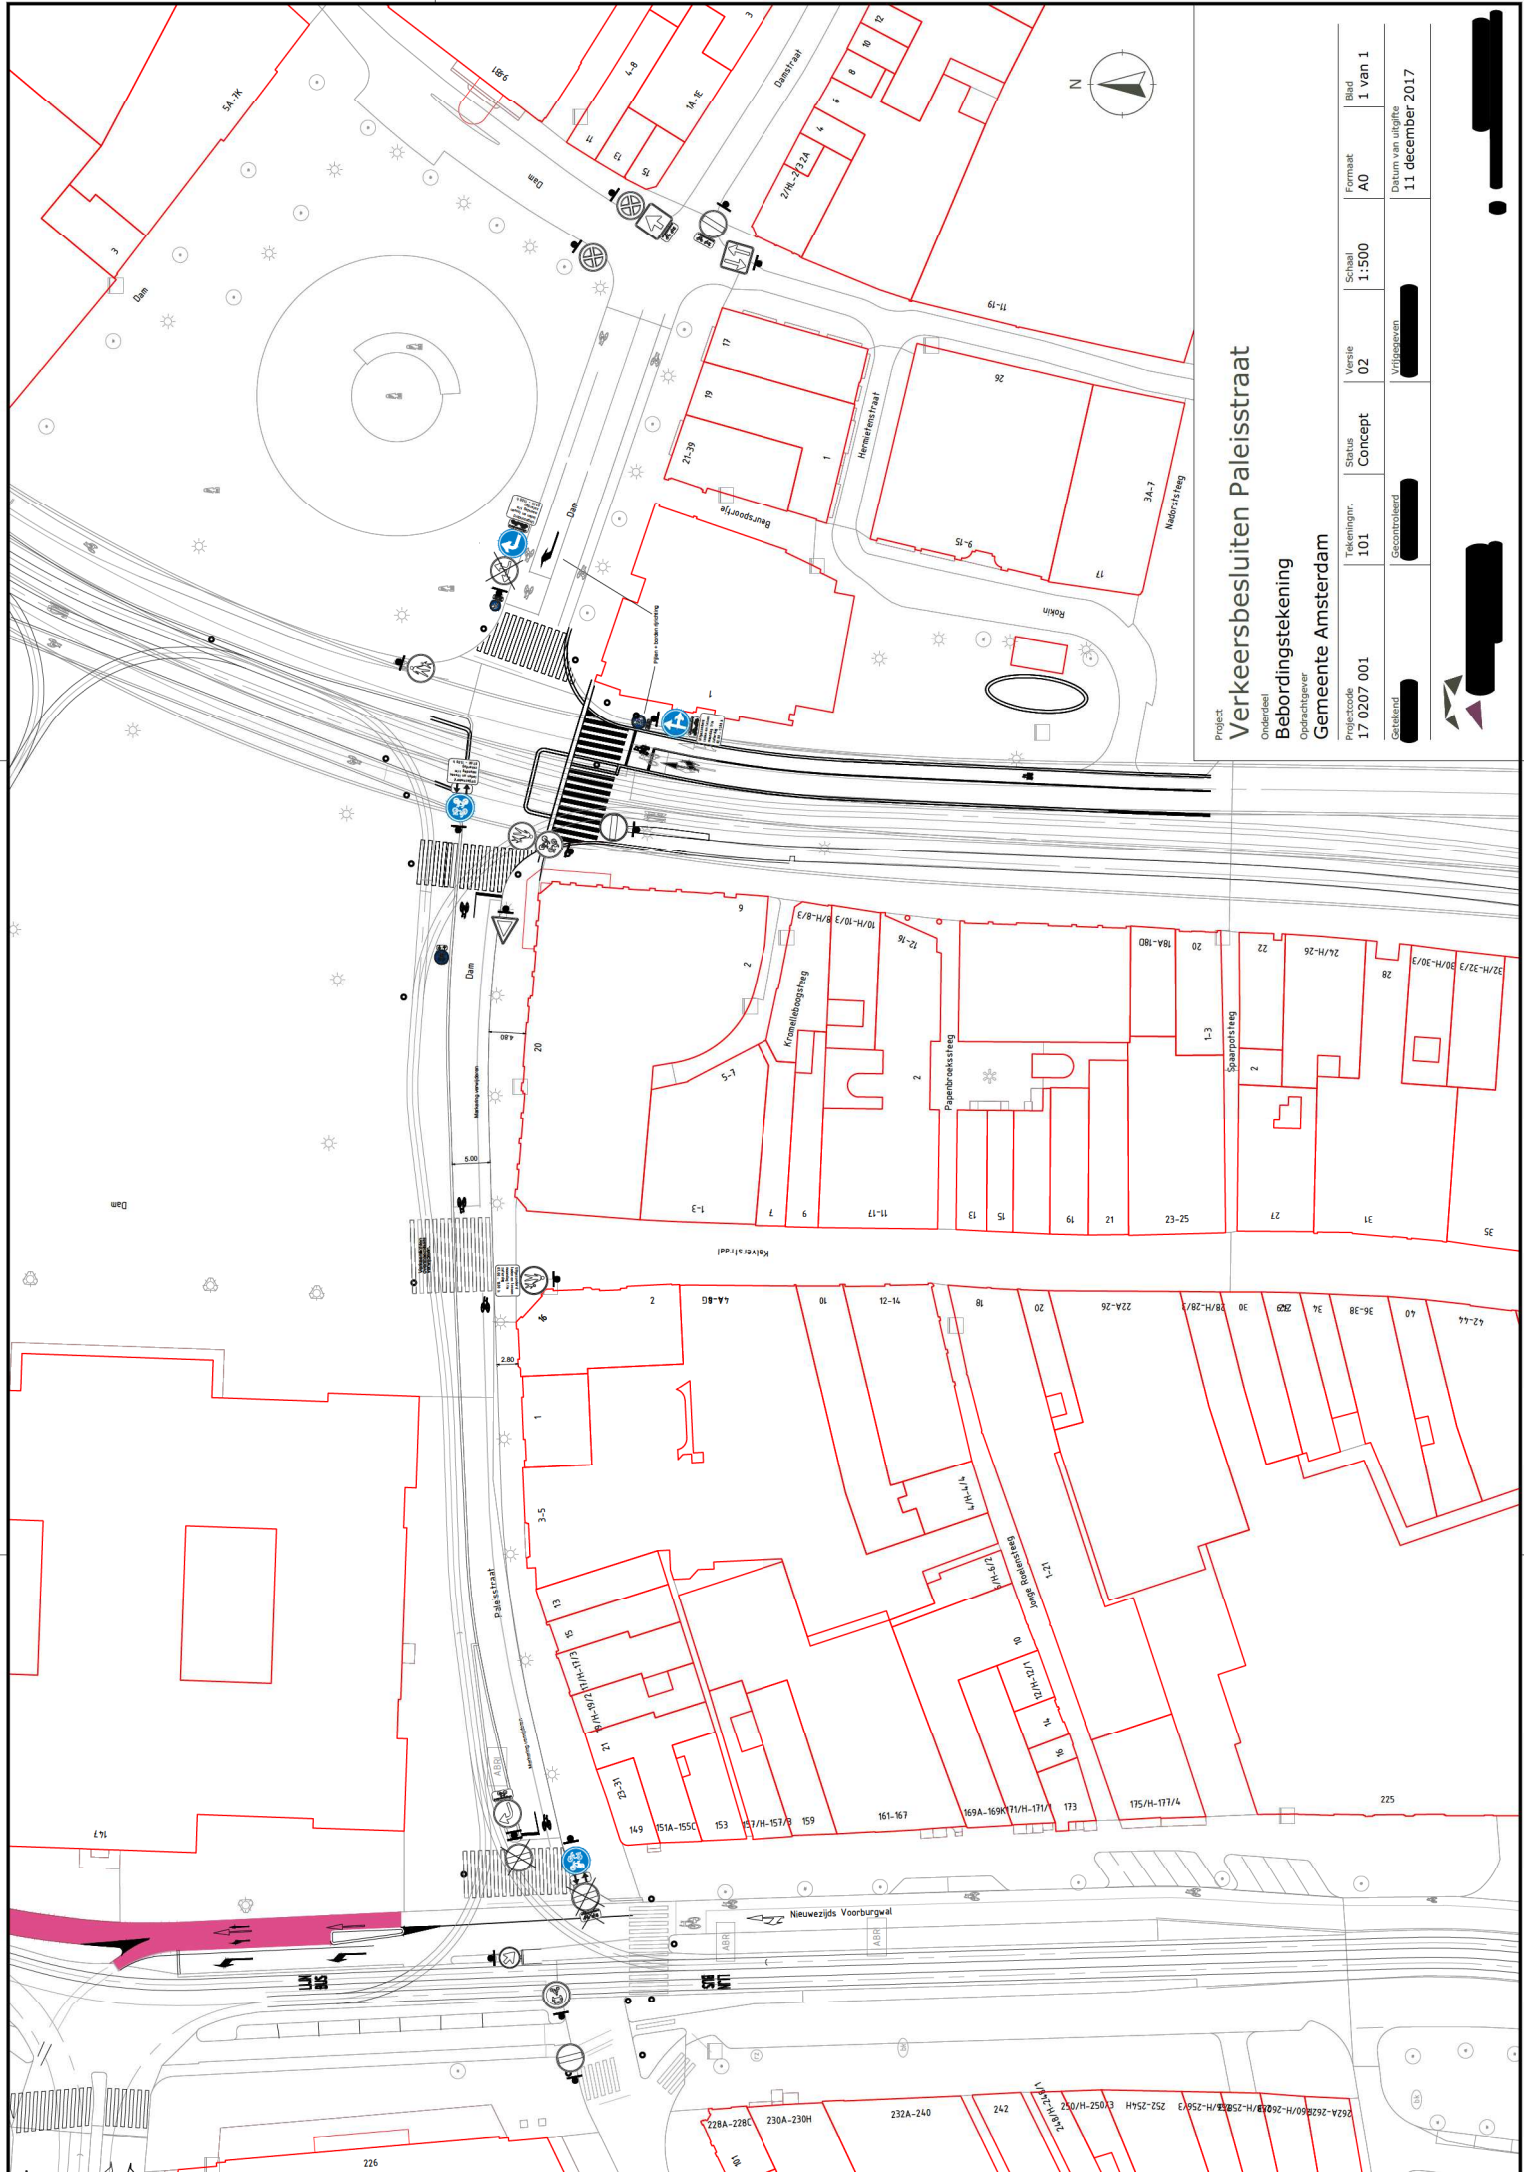

Project
Verkeersbesluiten Paleisstraat
Onderdeel
Bebordingstekening
Opdrachtgever
Gemeente Amsterdam

Projectcode	Tekeningnr.	Status	Schaal	Formaat	Blad
17 0207 001	101	Concept	1:500	A0	1 van 1
Getekend	Goedgekeurd	Vrijgegeven	Datum van afgifte 11 december 2017		

