
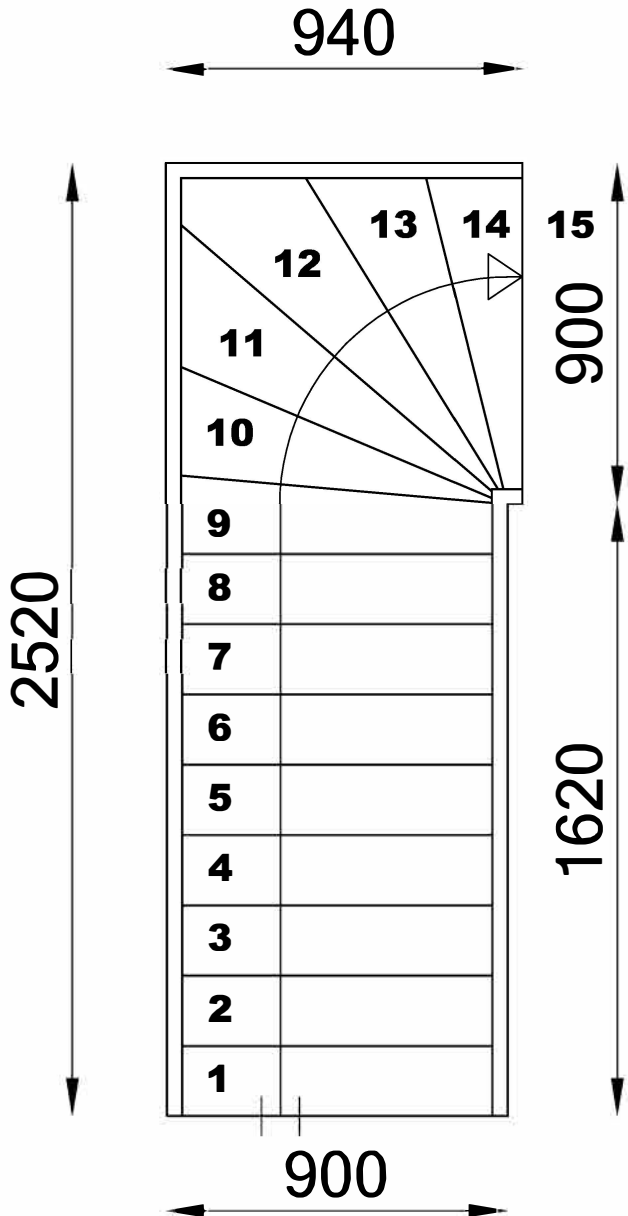


Overige gebruiksfunctie
Te verbinden verdiepingen
Aantal te plaatsen
Hoogte overbrugging
Optrede

Andreas Schelfhoutstraat 48
Souterrain & Begane grond
1
3,145 m
0,210 m

Algemeen:
Open / gesloten trap
Min. breedte van de trap
Min. vrije hoogte boven trap
Max. hoogte van de trap
Min. aantrede ter plaatse van de klimlijn,
gemeten loodrecht op de voorkant van de trede
Max. hoogte van een optrede
Min. breedte van het tredevlak, gemeten
loodrecht op de voorkant van dat vlak.
Min. breedte van het tredevlak ter plaatse van de
klimlijn, gemeten loodrecht op de voorkant van dat vlak
Min. afstand van de klimlijn tot de zijkant van de trap

gesloten
0,8 m
2,1 m
4,0 m
0,185 m
0,21 m
0,05 m
0,23 m
0,3 m

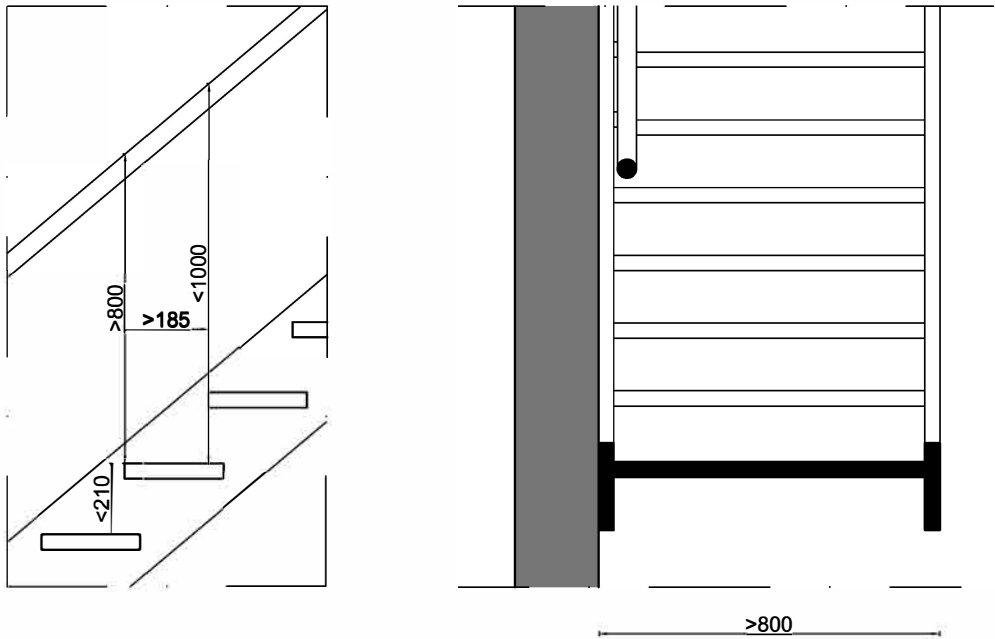

Traptekening

Andreas Schelfhoutstraat 48

AVB

James Wattstraat 60h
1097 DM Amsterdam
T: 020-6403306
E: info@avbmail.nl
www.amsterdamsvastgoedbeheer.nl

Onderwerp:
Trappen

Datum: 09.05.2019
Schaal: 1:20

Formaat:
A3
Getekend:
FB

Tekeningnummer:
T01