

Inhoudsopgave:

Bestaande situatie (voorgevel):

- D10 Detail aansluiting deurkozijn bovenkant
- D11 Detail aansluiting kolom-kozijn
- D12 Detail aansluiting deurkozijn onderkant
- D13 Detail aansluiting raamkozijn bovenkant
- D14 Detail aansluiting raamkozijn onderkant

Referentie details (raamkozijn voorgevel):


- D15 Detail aansluiting raamkozijn bovenkant
- D16 Detail aansluiting raamkozijn onderkant
- D17 Detail aansluiting raamkozijn bovenkant
- D18 Detail aansluiting raamkozijn onderkant
- D19 Detail aansluiting raamkozijn kolom-kozijn-kozijn

Nieuwe situatie (voorgevel):


- D20 Detail aansluiting raamkozijn bovenkant
- D21 Detail aansluiting raamkozijn onderkant
- D22 Detail aansluiting raamkozijn bovenkant
- D23 Detail aansluiting raamkozijn onderkant
- D24 Detail aansluiting kolom - raamkozijn

Nieuwe situatie (uitbouw achtergevel):

- D25 Detail uitbouw aansluiting deurkozijn
- D26 Detail aansluiting balustrade dakterras

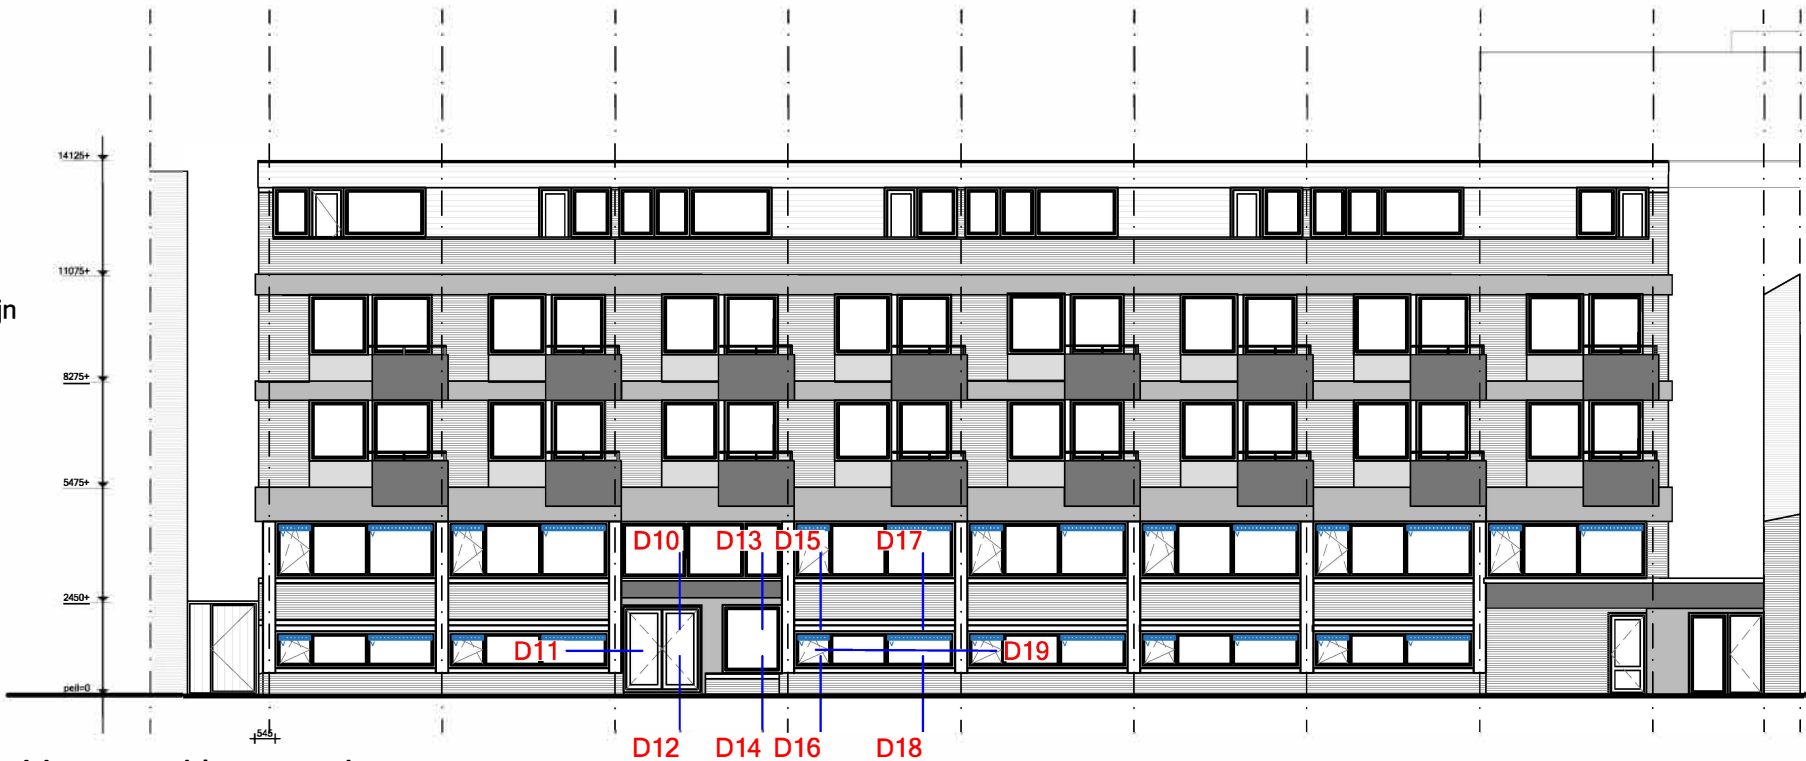

Voorgevel bestaand

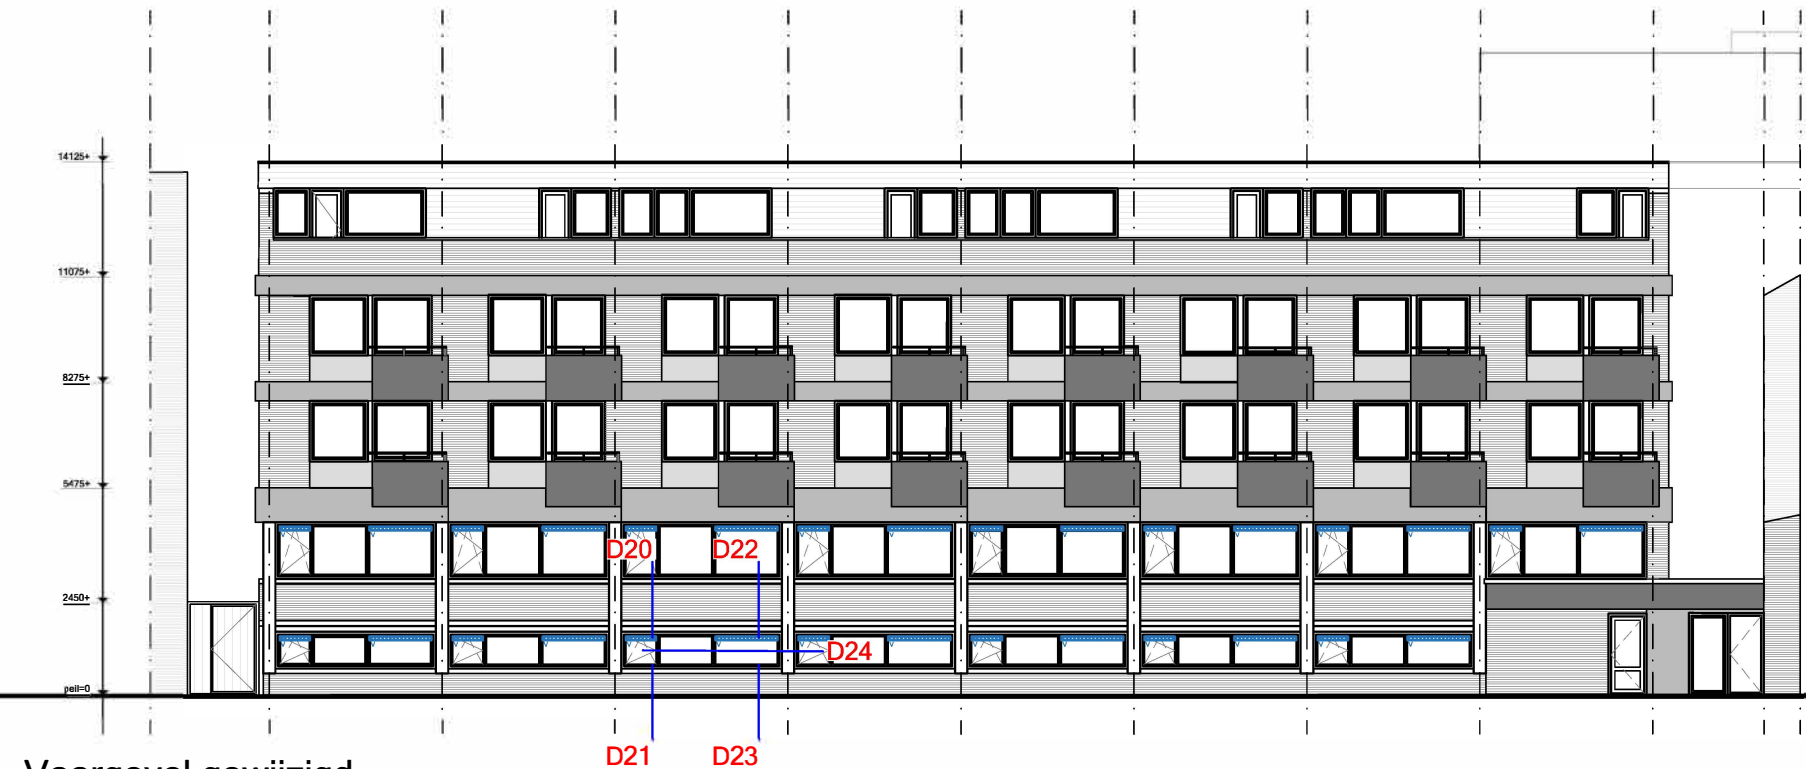

Voorgevel gewijzigd

Andreas Schelfhoutstraat 48




James Wattstraat 60h
1097 DM Amsterdam
T: 020-6403306
E: info@avbmail.nl
www.amsterdamsvastgoedbeheer.nl


Onderwerp:
Detail overzicht voorgevel
Datum: 08-08-2019
Schaal: 1:200

Formaat:
A3
Getekend:
AA

Tekeningnummer:
DO1

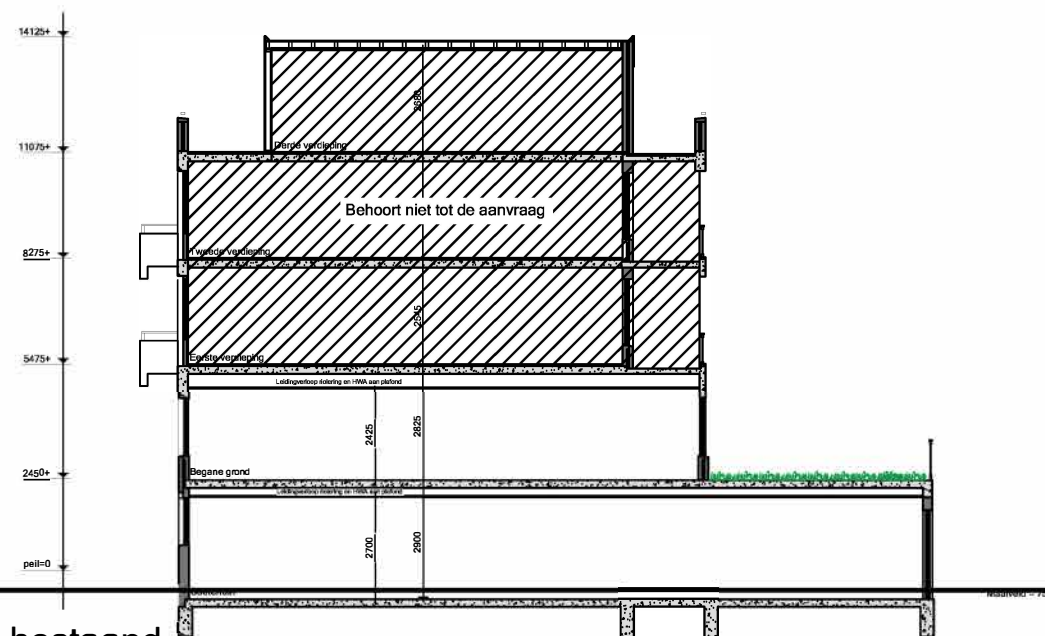

Doorsnede A-A bestaand

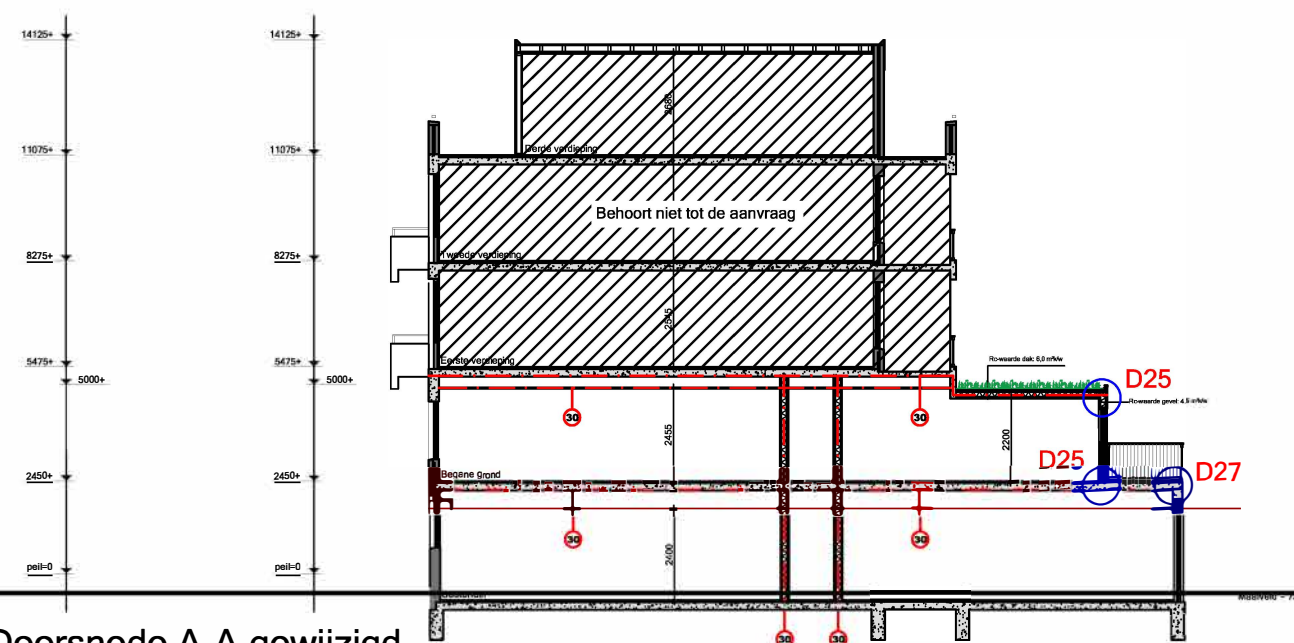

Doorsnede A-A gewijzigd

Andreas Schelfhoutstraat 48




James Wattstraat 60h
1097 DM Amsterdam
T: 020-6403306
E: info@avbmail.nl
www.amsterdamsvastgoedbeheer.nl

Onderwerp:
Detail overzicht achtergevel
Datum: 08-08-2019
Schaal: 1:200

Formaat: A3
Getekend: AA

Tekeningnummer:
DO2

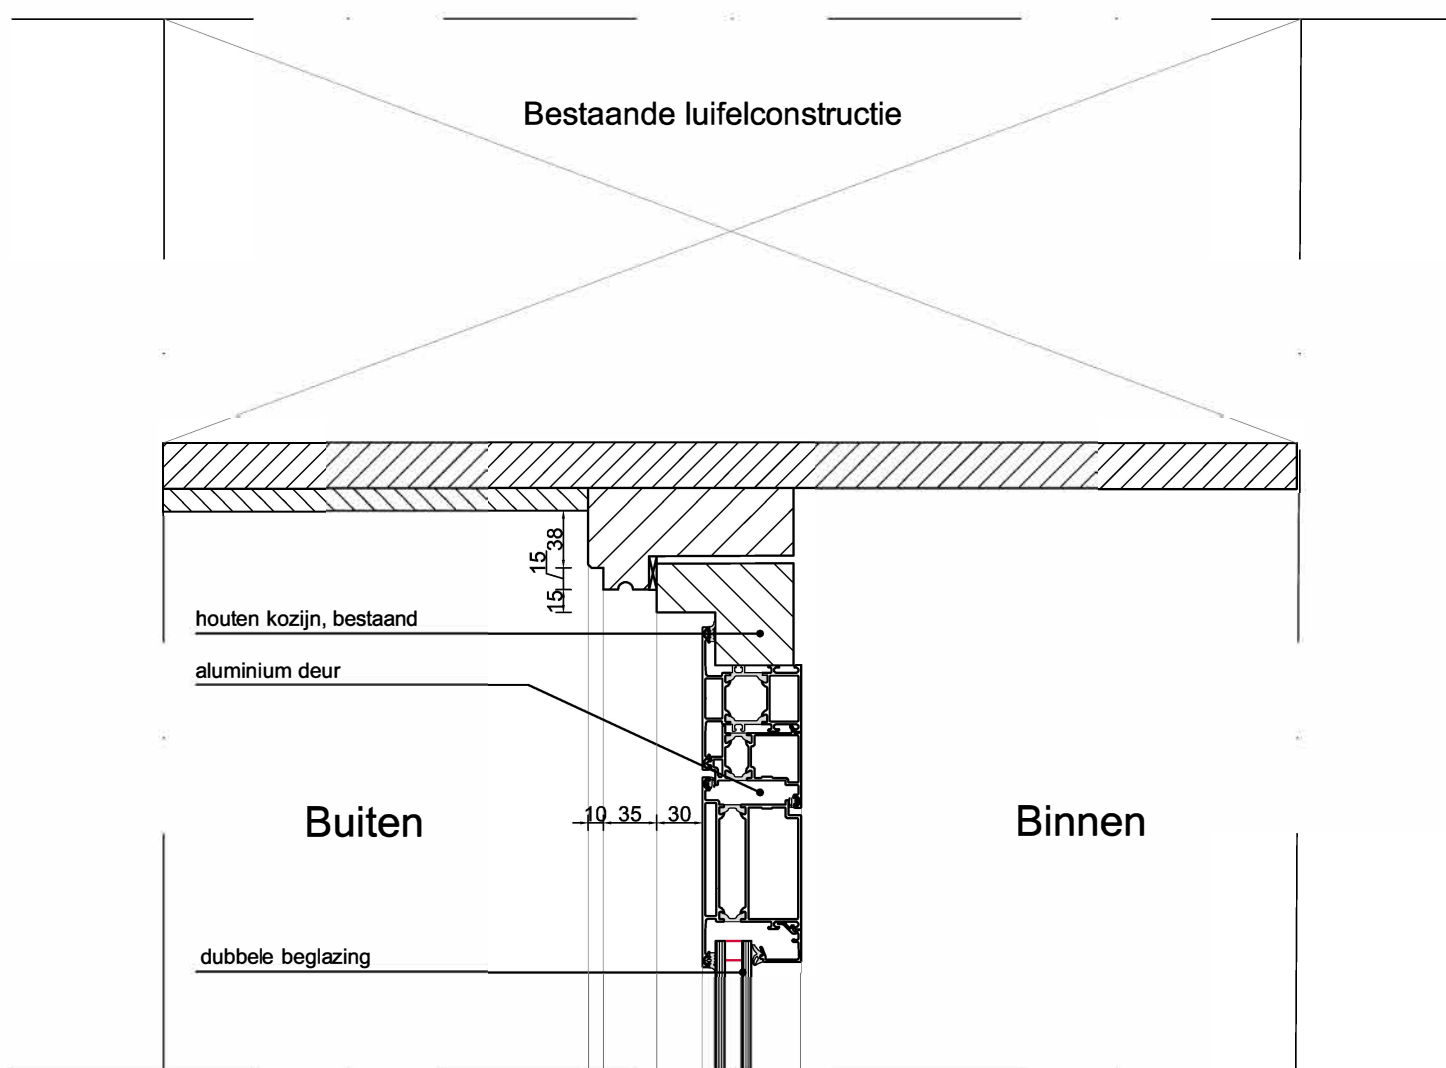

Detail aansluiting deurkozijn bovenkant

Andreas Schelfhoutstraat 48

AVB

James Wattstraat 60h
1097 DM Amsterdam
T: 020-6403306
E: info@avbmail.nl
www.amsterdamsvastgoedbeheer.nl

Onderwerp:
Details


Datum:
08-08-2019

Schaal:
1:5

Formaat:
A3
Getekend:
AA


Tekeningnummer:

D10

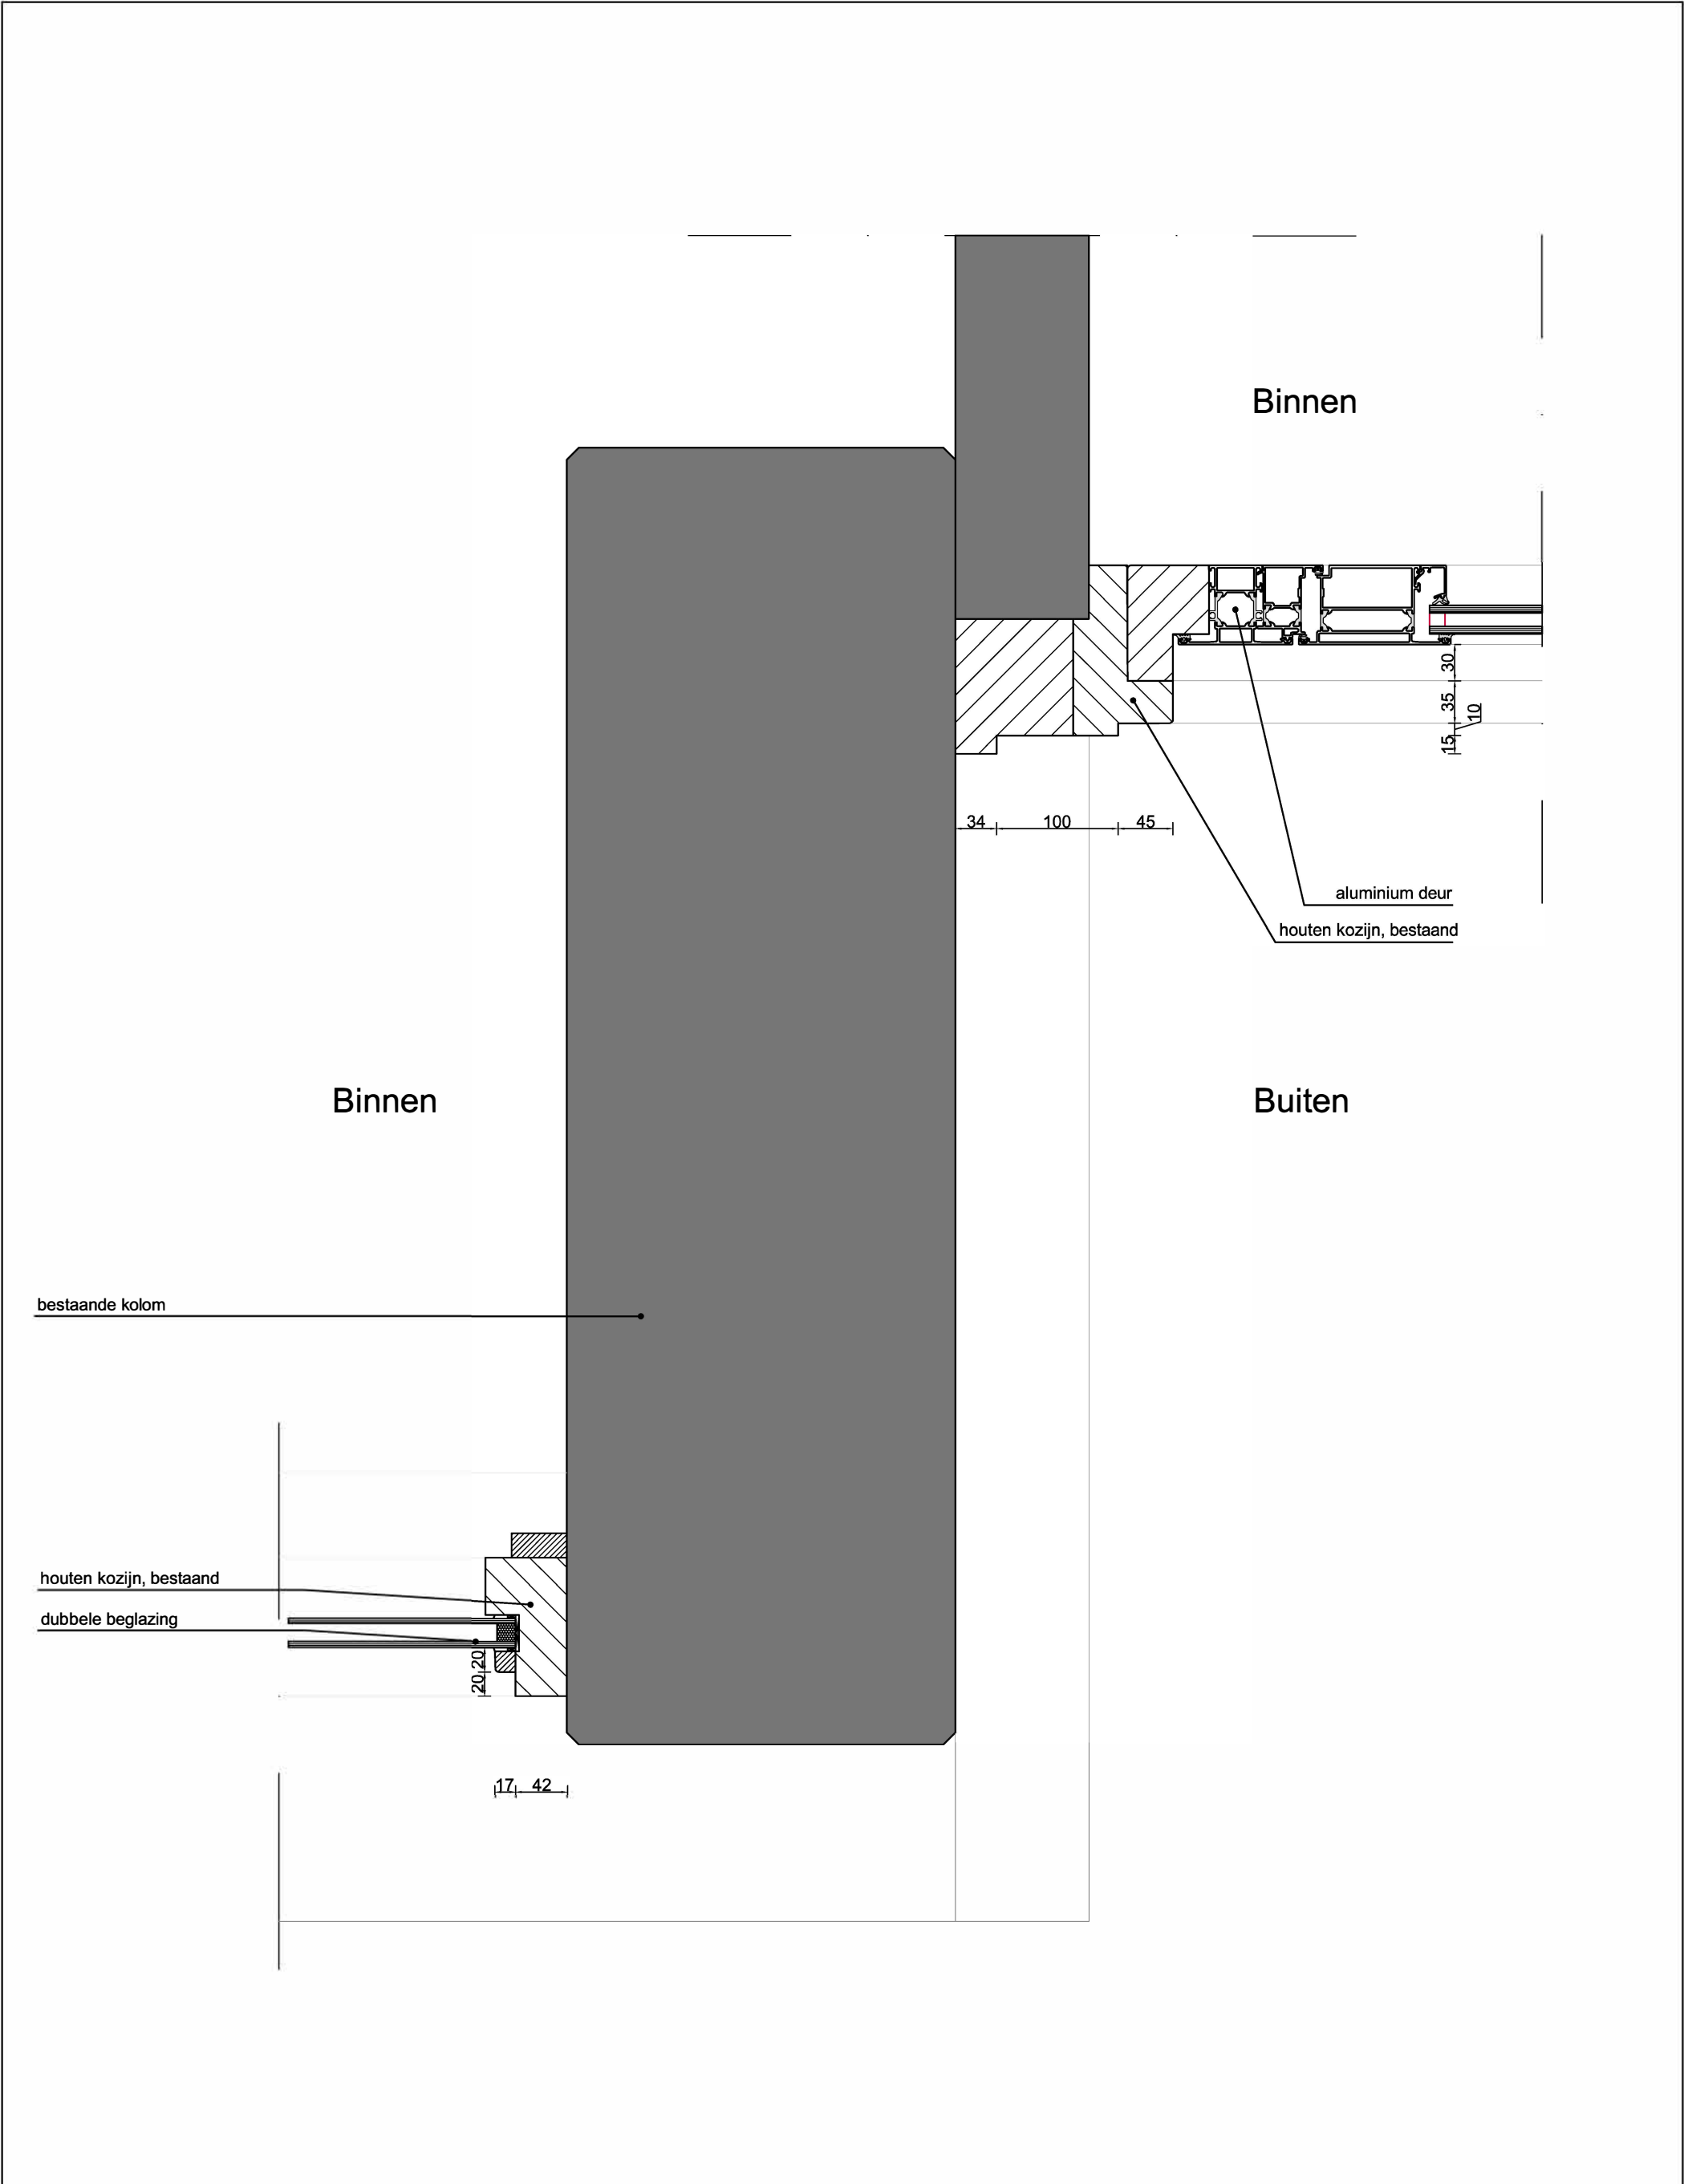

Detail aansluiting kolom-kozijn

Andreas Schelfhoutstraat 48

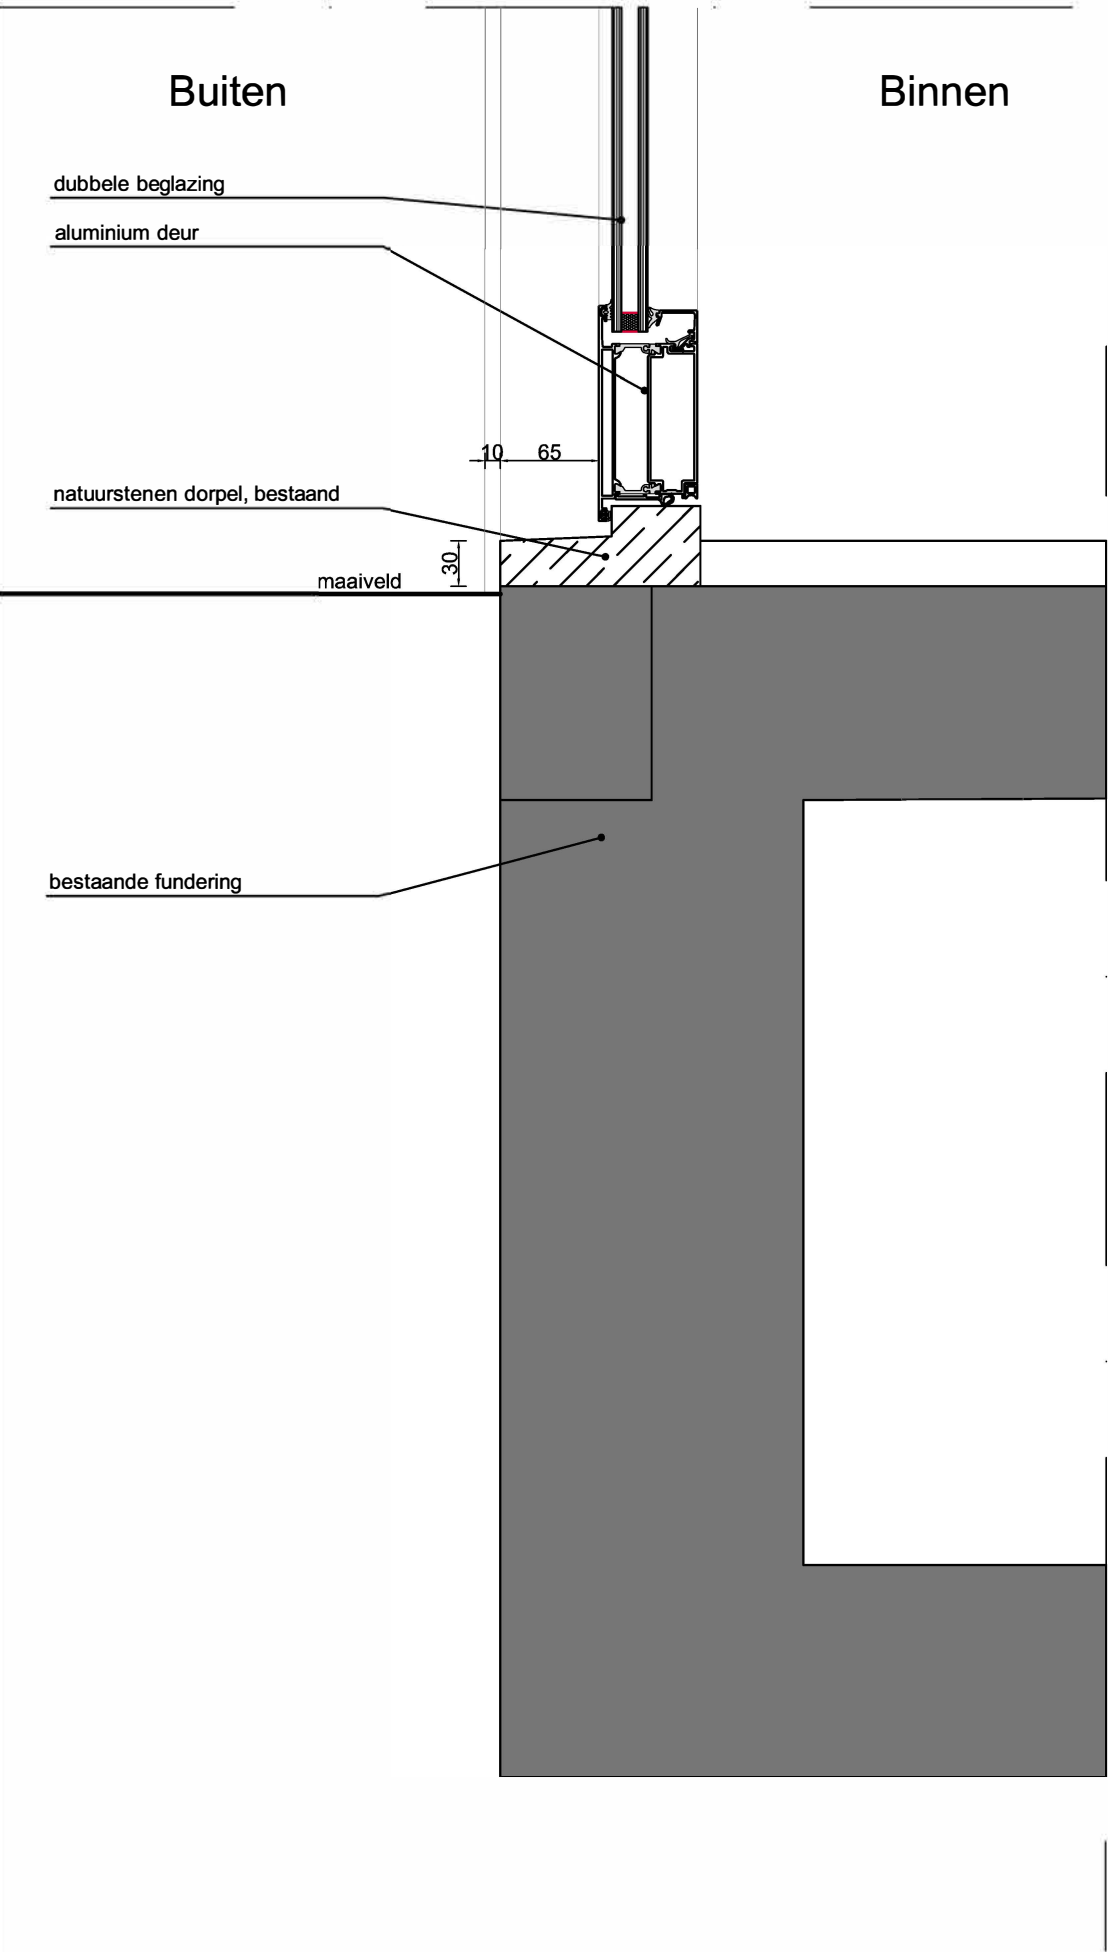

Detail aansluiting deurkozijn onderkant

Andreas Schelfhoutstraat 48




James Wattstraat 60h
1097 DM Amsterdam
T: 020-6403306
E: info@avbmail.nl
www.amsterdamsvastgoedbeheer.nl

Onderwerp:
Details
Datum:
08-08-2019

Schaal:
1:5

Formaat:
A3
Getekend:
AA

Tekeningnummer:
D12

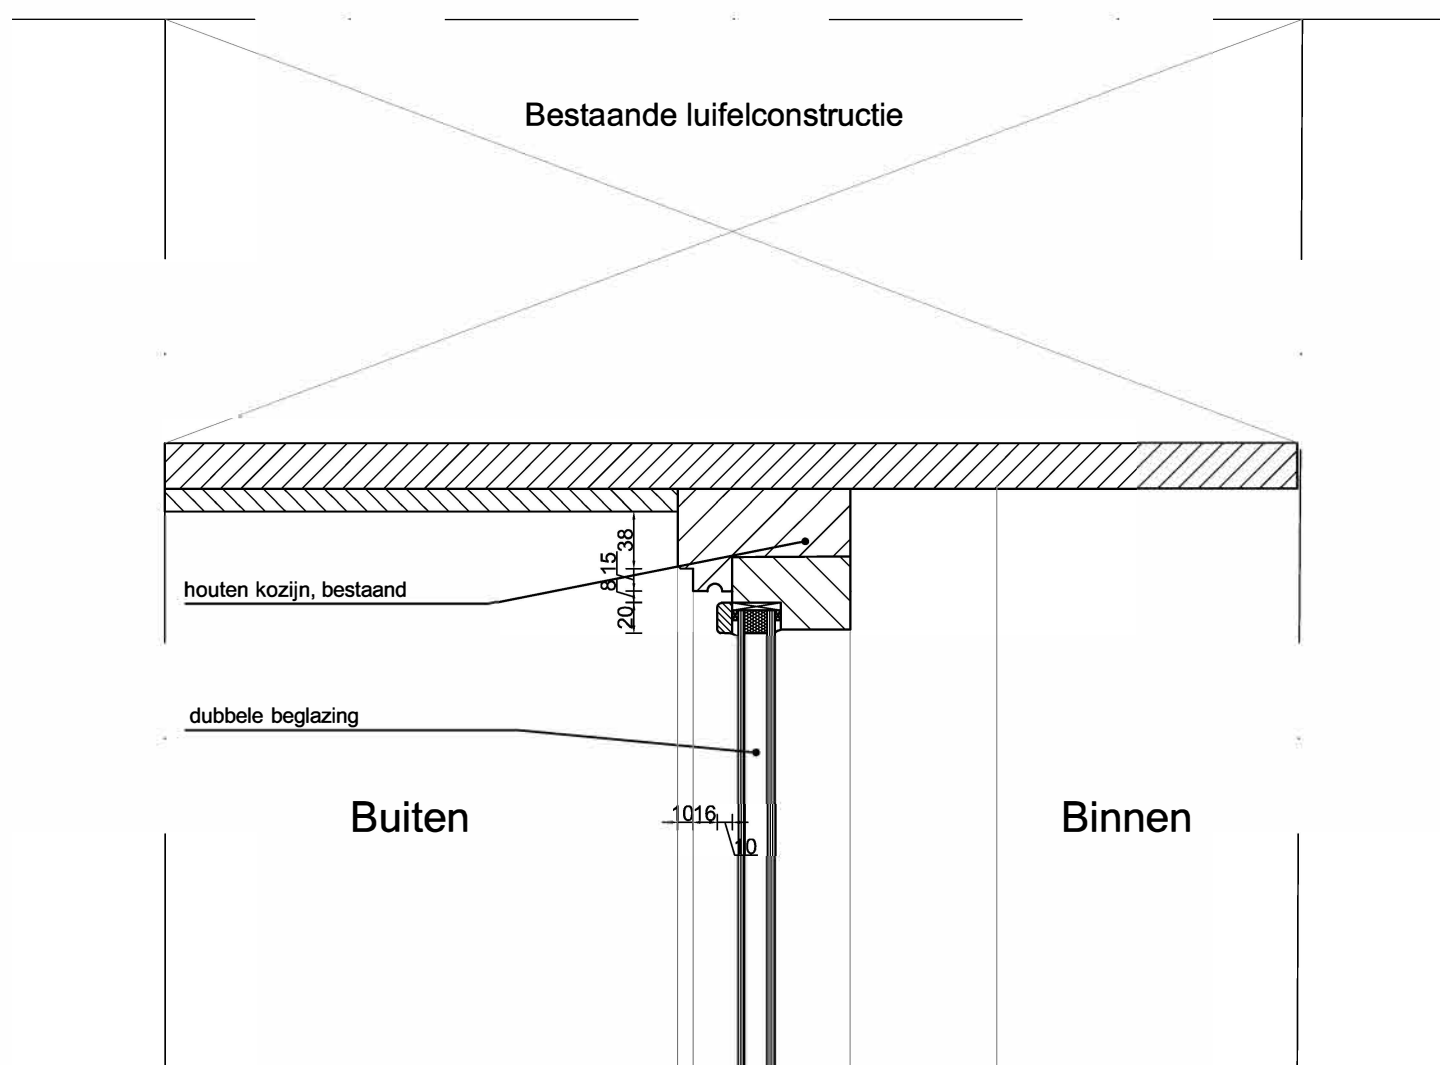

Detail aansluiting raamkozijn bovenkant

Andreas Schelfhoutstraat 48

AVB

James Wattstraat 60h
1097 DM Amsterdam
T: 020-6403306
E: info@avbmail.nl
www.amsterdamsvastgoedbeheer.nl

Onderwerp:
Details


Datum:
08-08-2019

Schaal:
1:5

Formaat:
A3
Getekend:
AA

Tekeningnummer:

D13

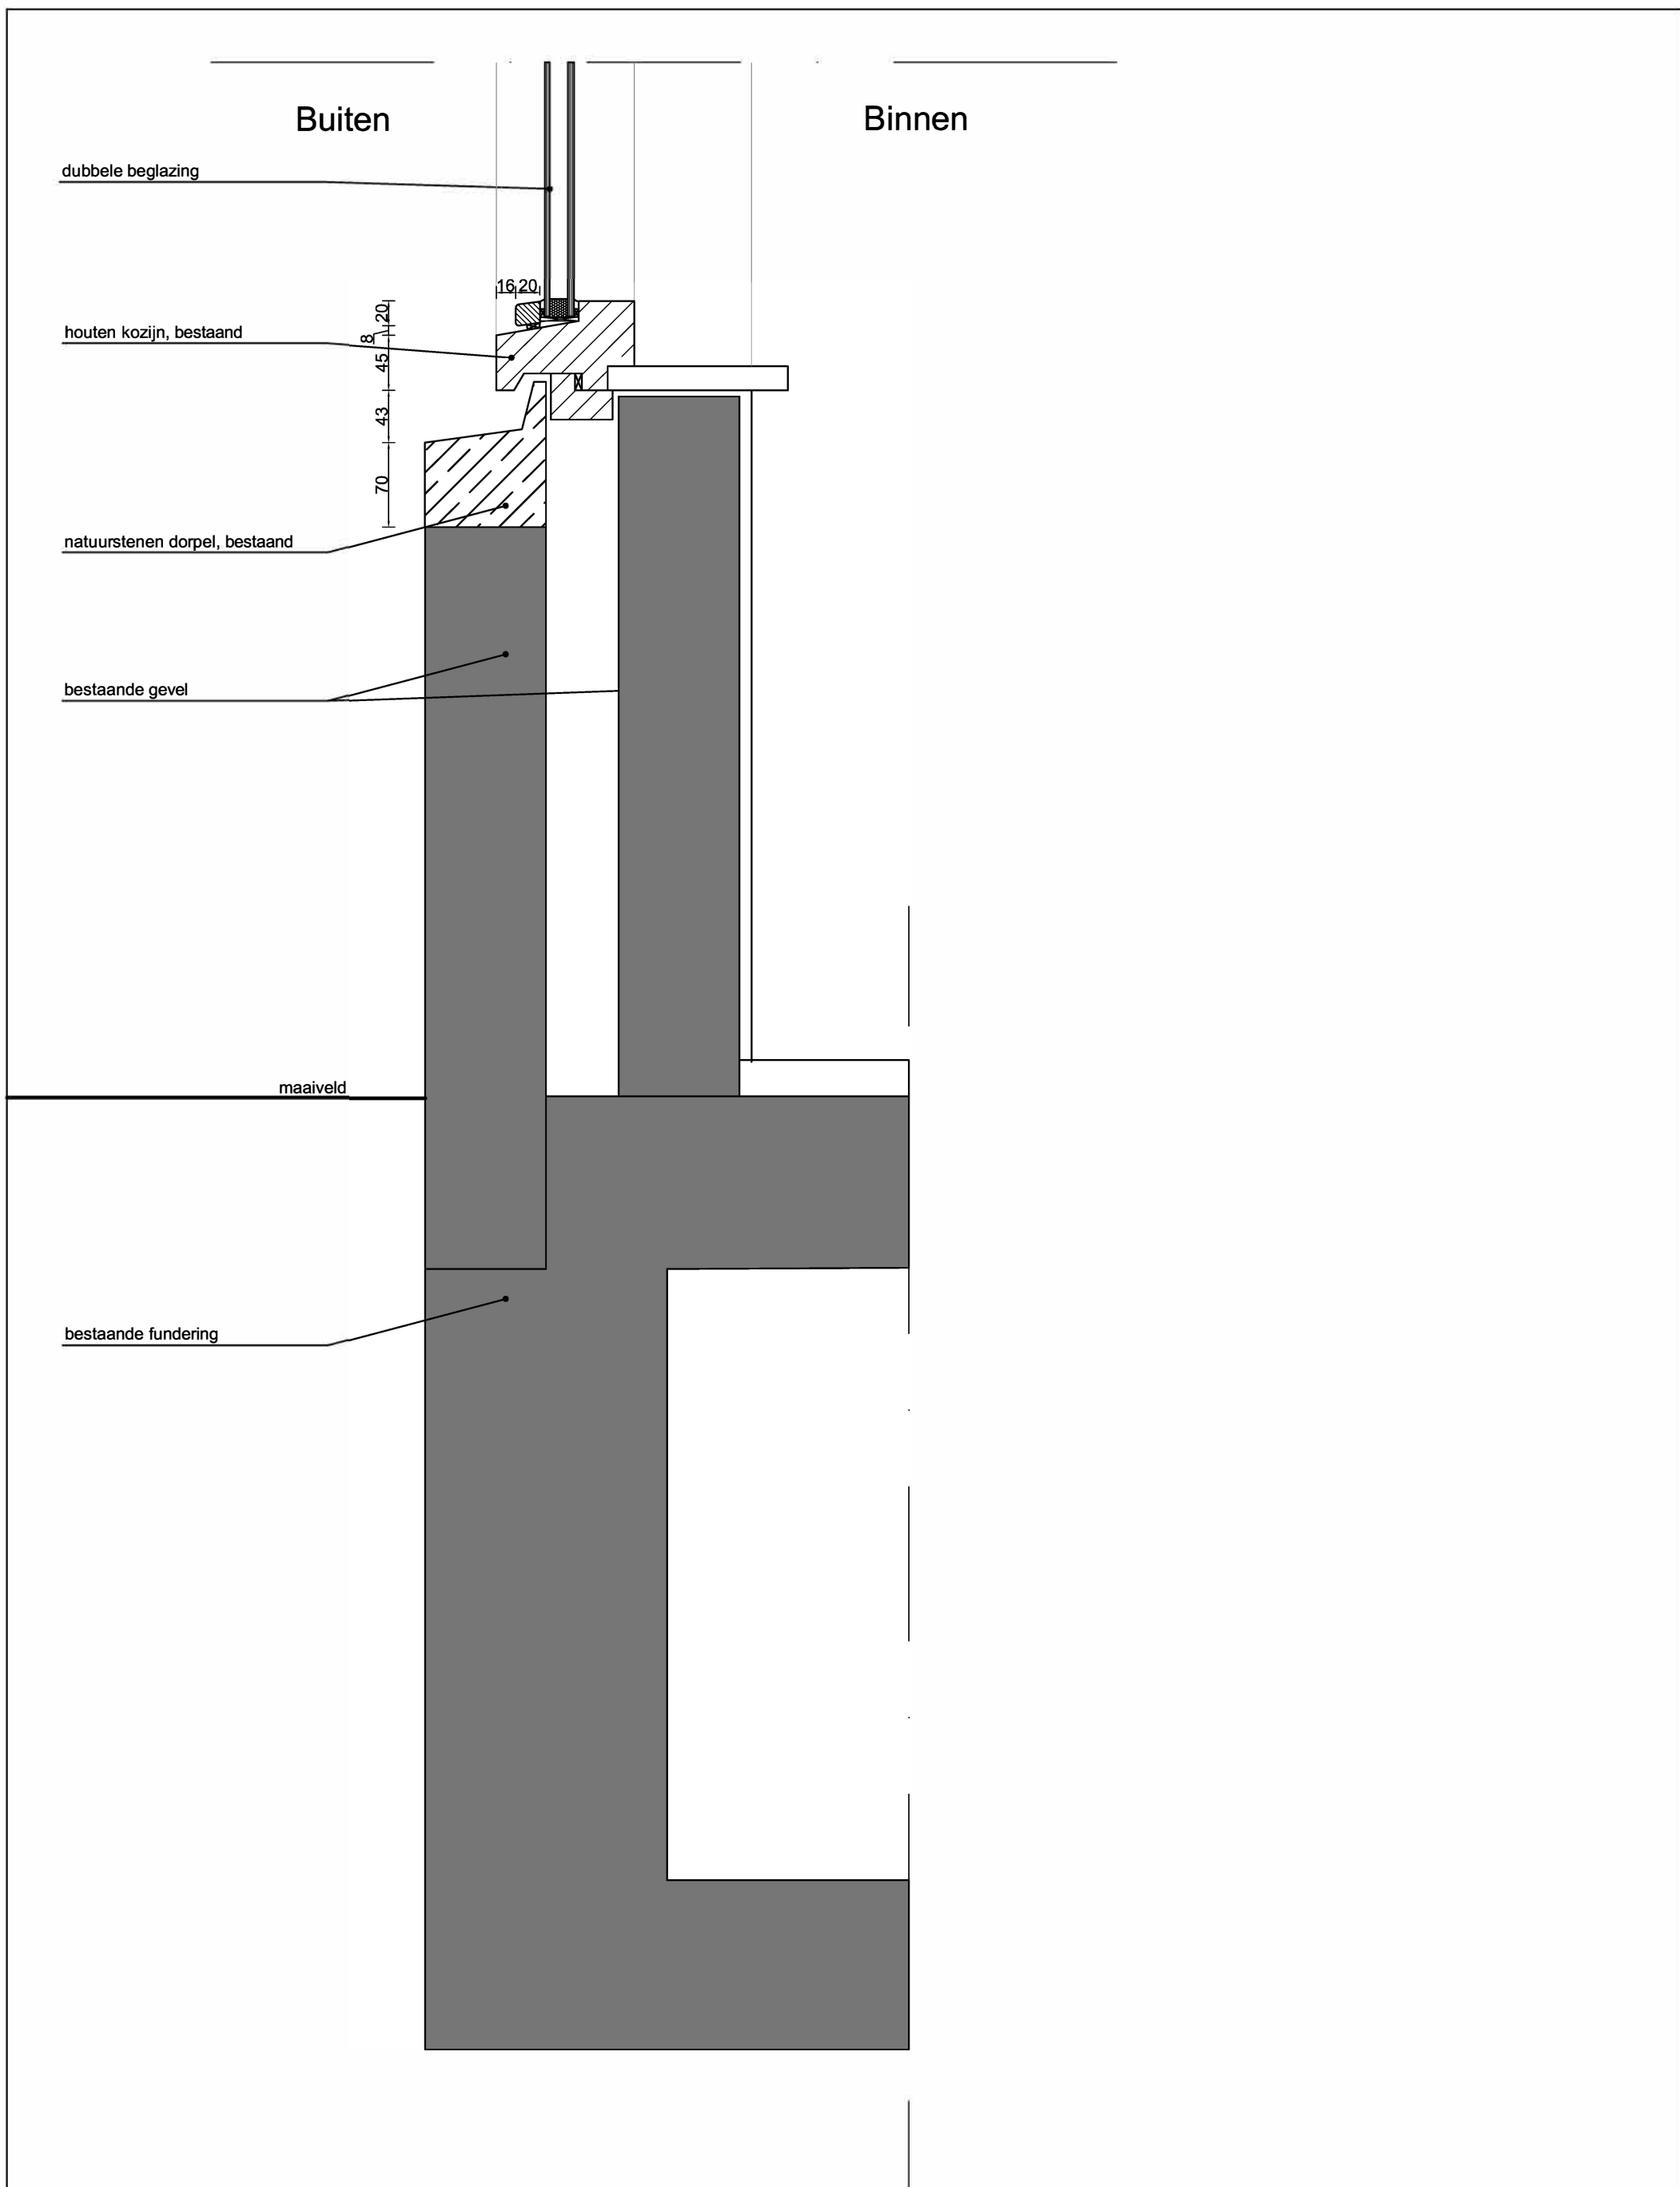

Detail aansluiting raamkozijn onderkant

Andreas Schelfhoutstraat 48

AVB

James Wattstraat 60h
1097 DM Amsterdam
T: 020-6403306
E: info@avbmail.nl
www.amsterdamsvastgoedbeheer.nl

Onderwerp:
Details


Datum:
08-08-2019

Schaal:
1:5

Formaat:
A3
Getekend:
AA

Tekeningnummer:

D14

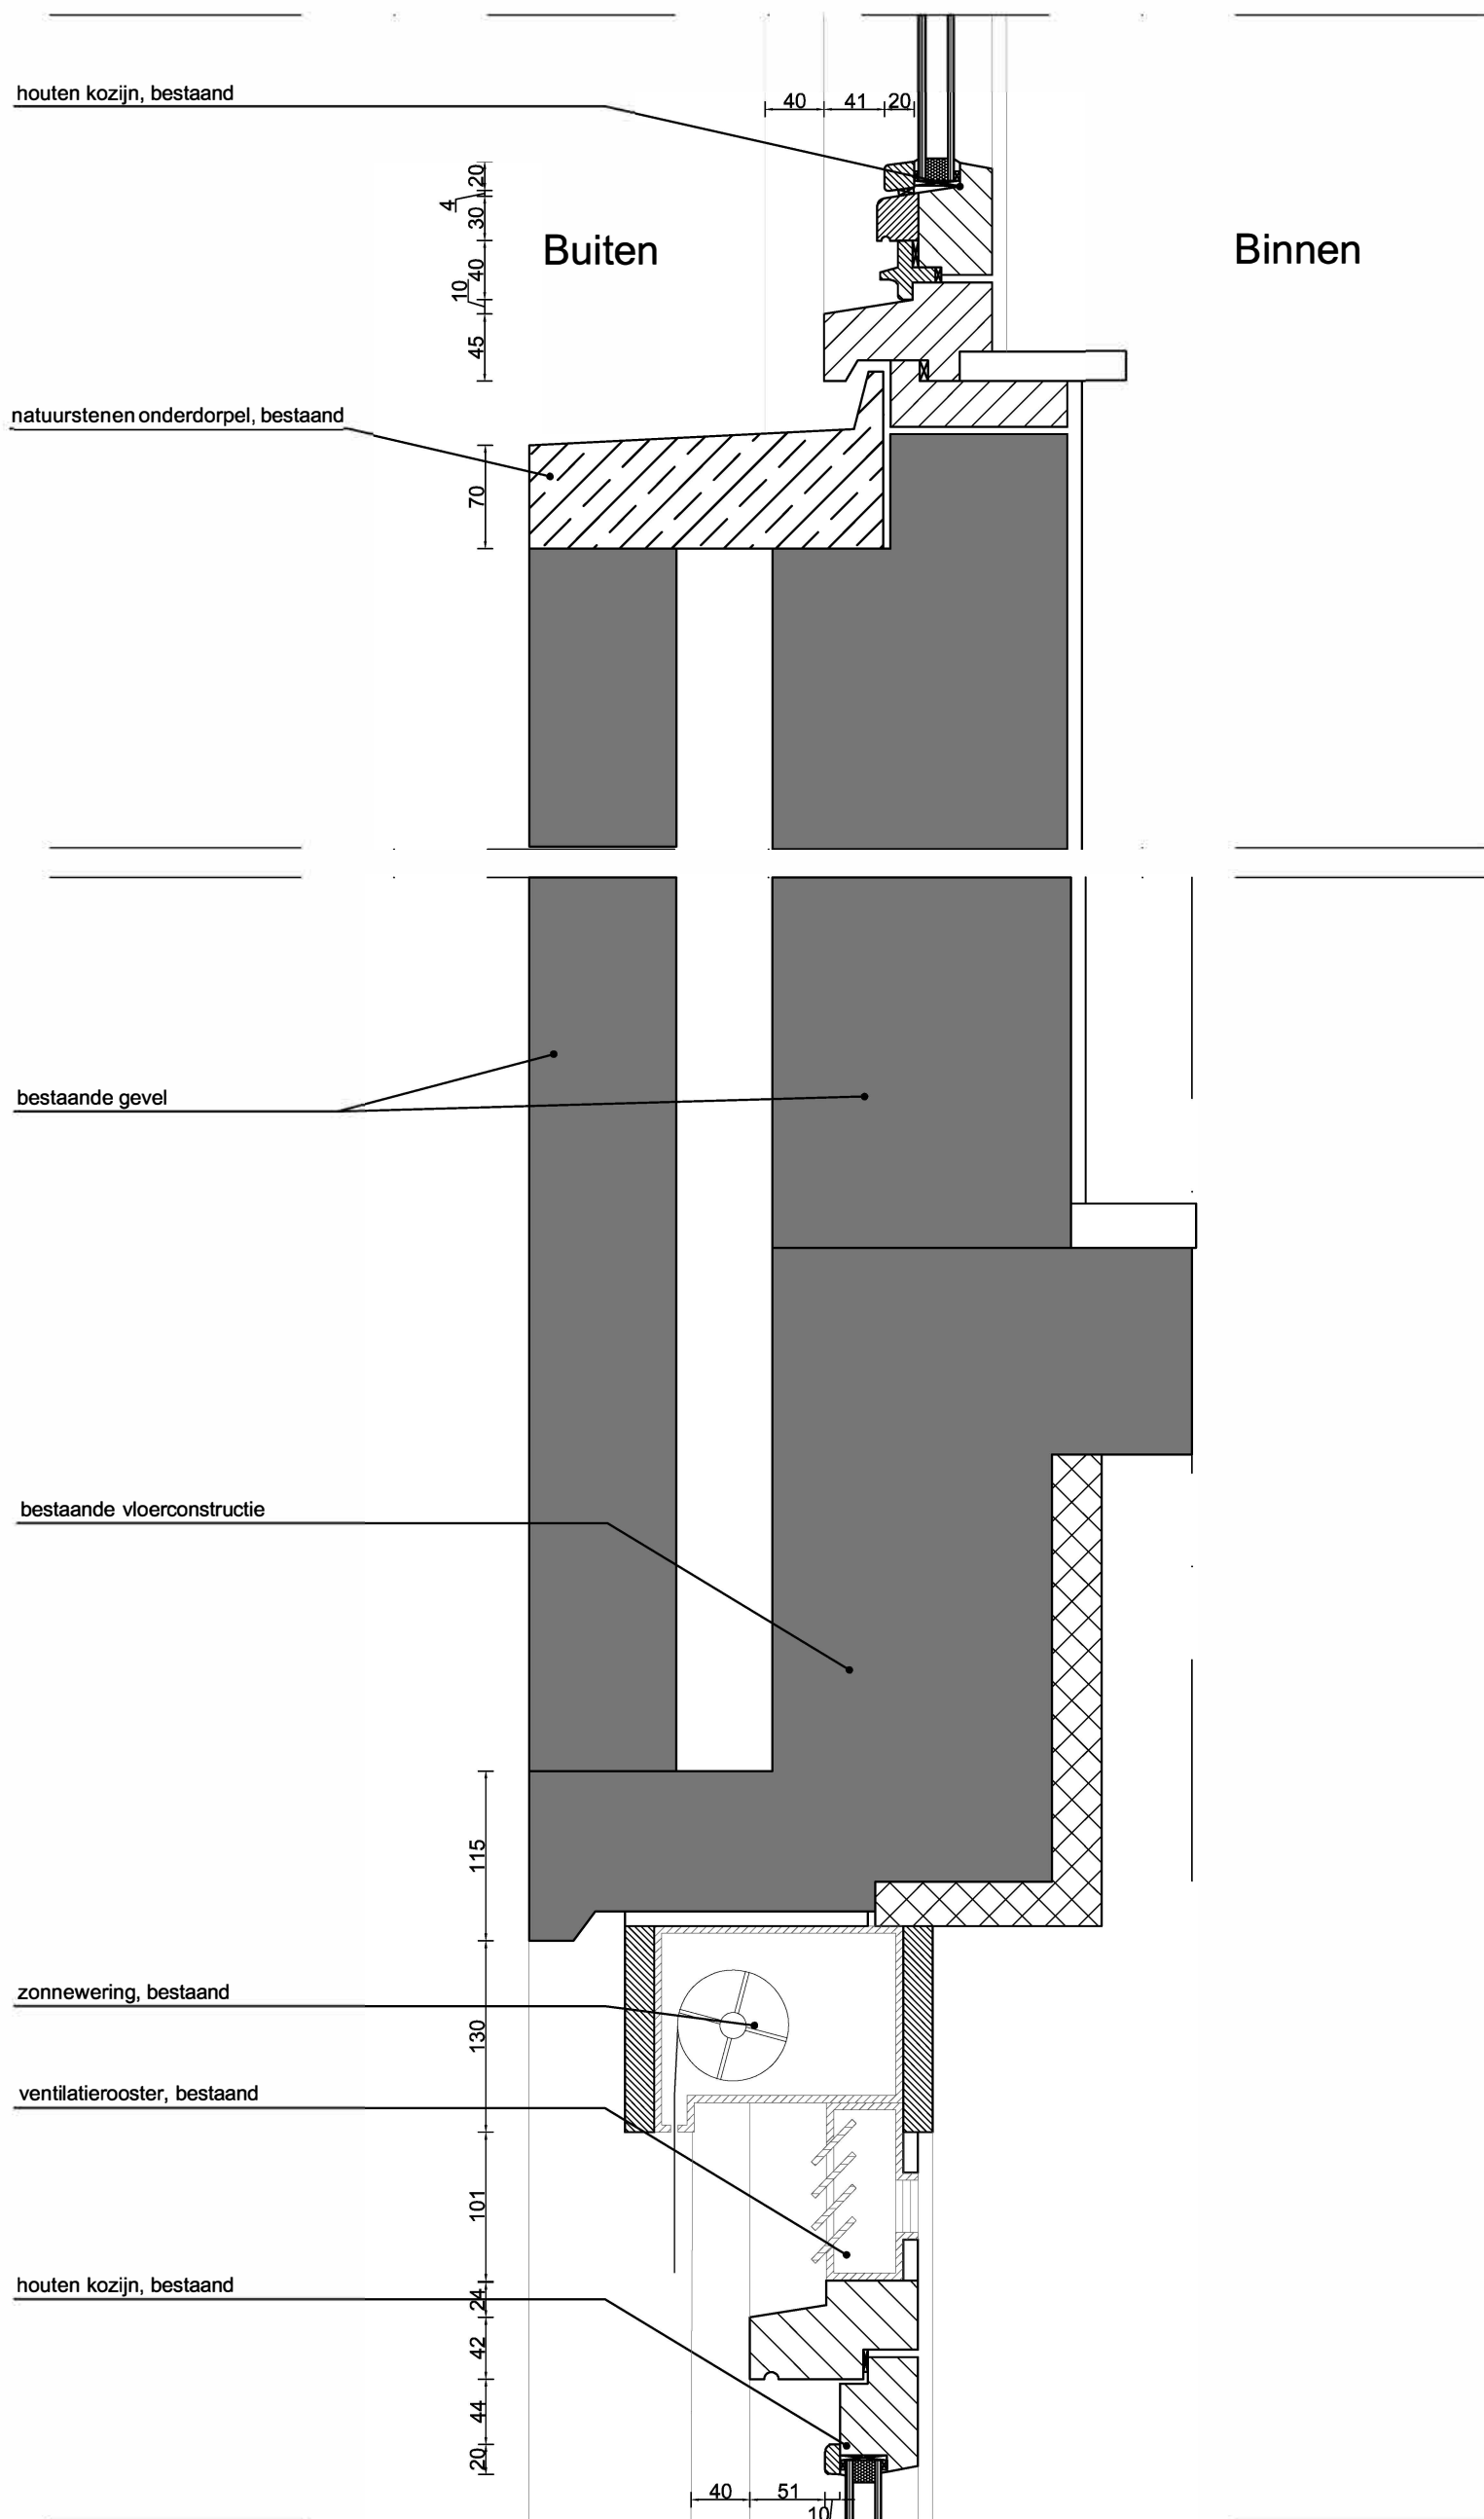

Detail aansluiting bovenkant raamkozijn

Andreas Schelfhoutstraat 48

AVB

James Wattstraat 60h
1097 DM Amsterdam
T: 020-6403306
E: info@avbmail.nl
www.amsterdamsvastgoedbeheer.nl

Onderwerp:
Details


Datum:
08-08-2019

Schaal:
1:5

Formaat:
A3
Getekend:
AA

Tekeningnummer:

D15

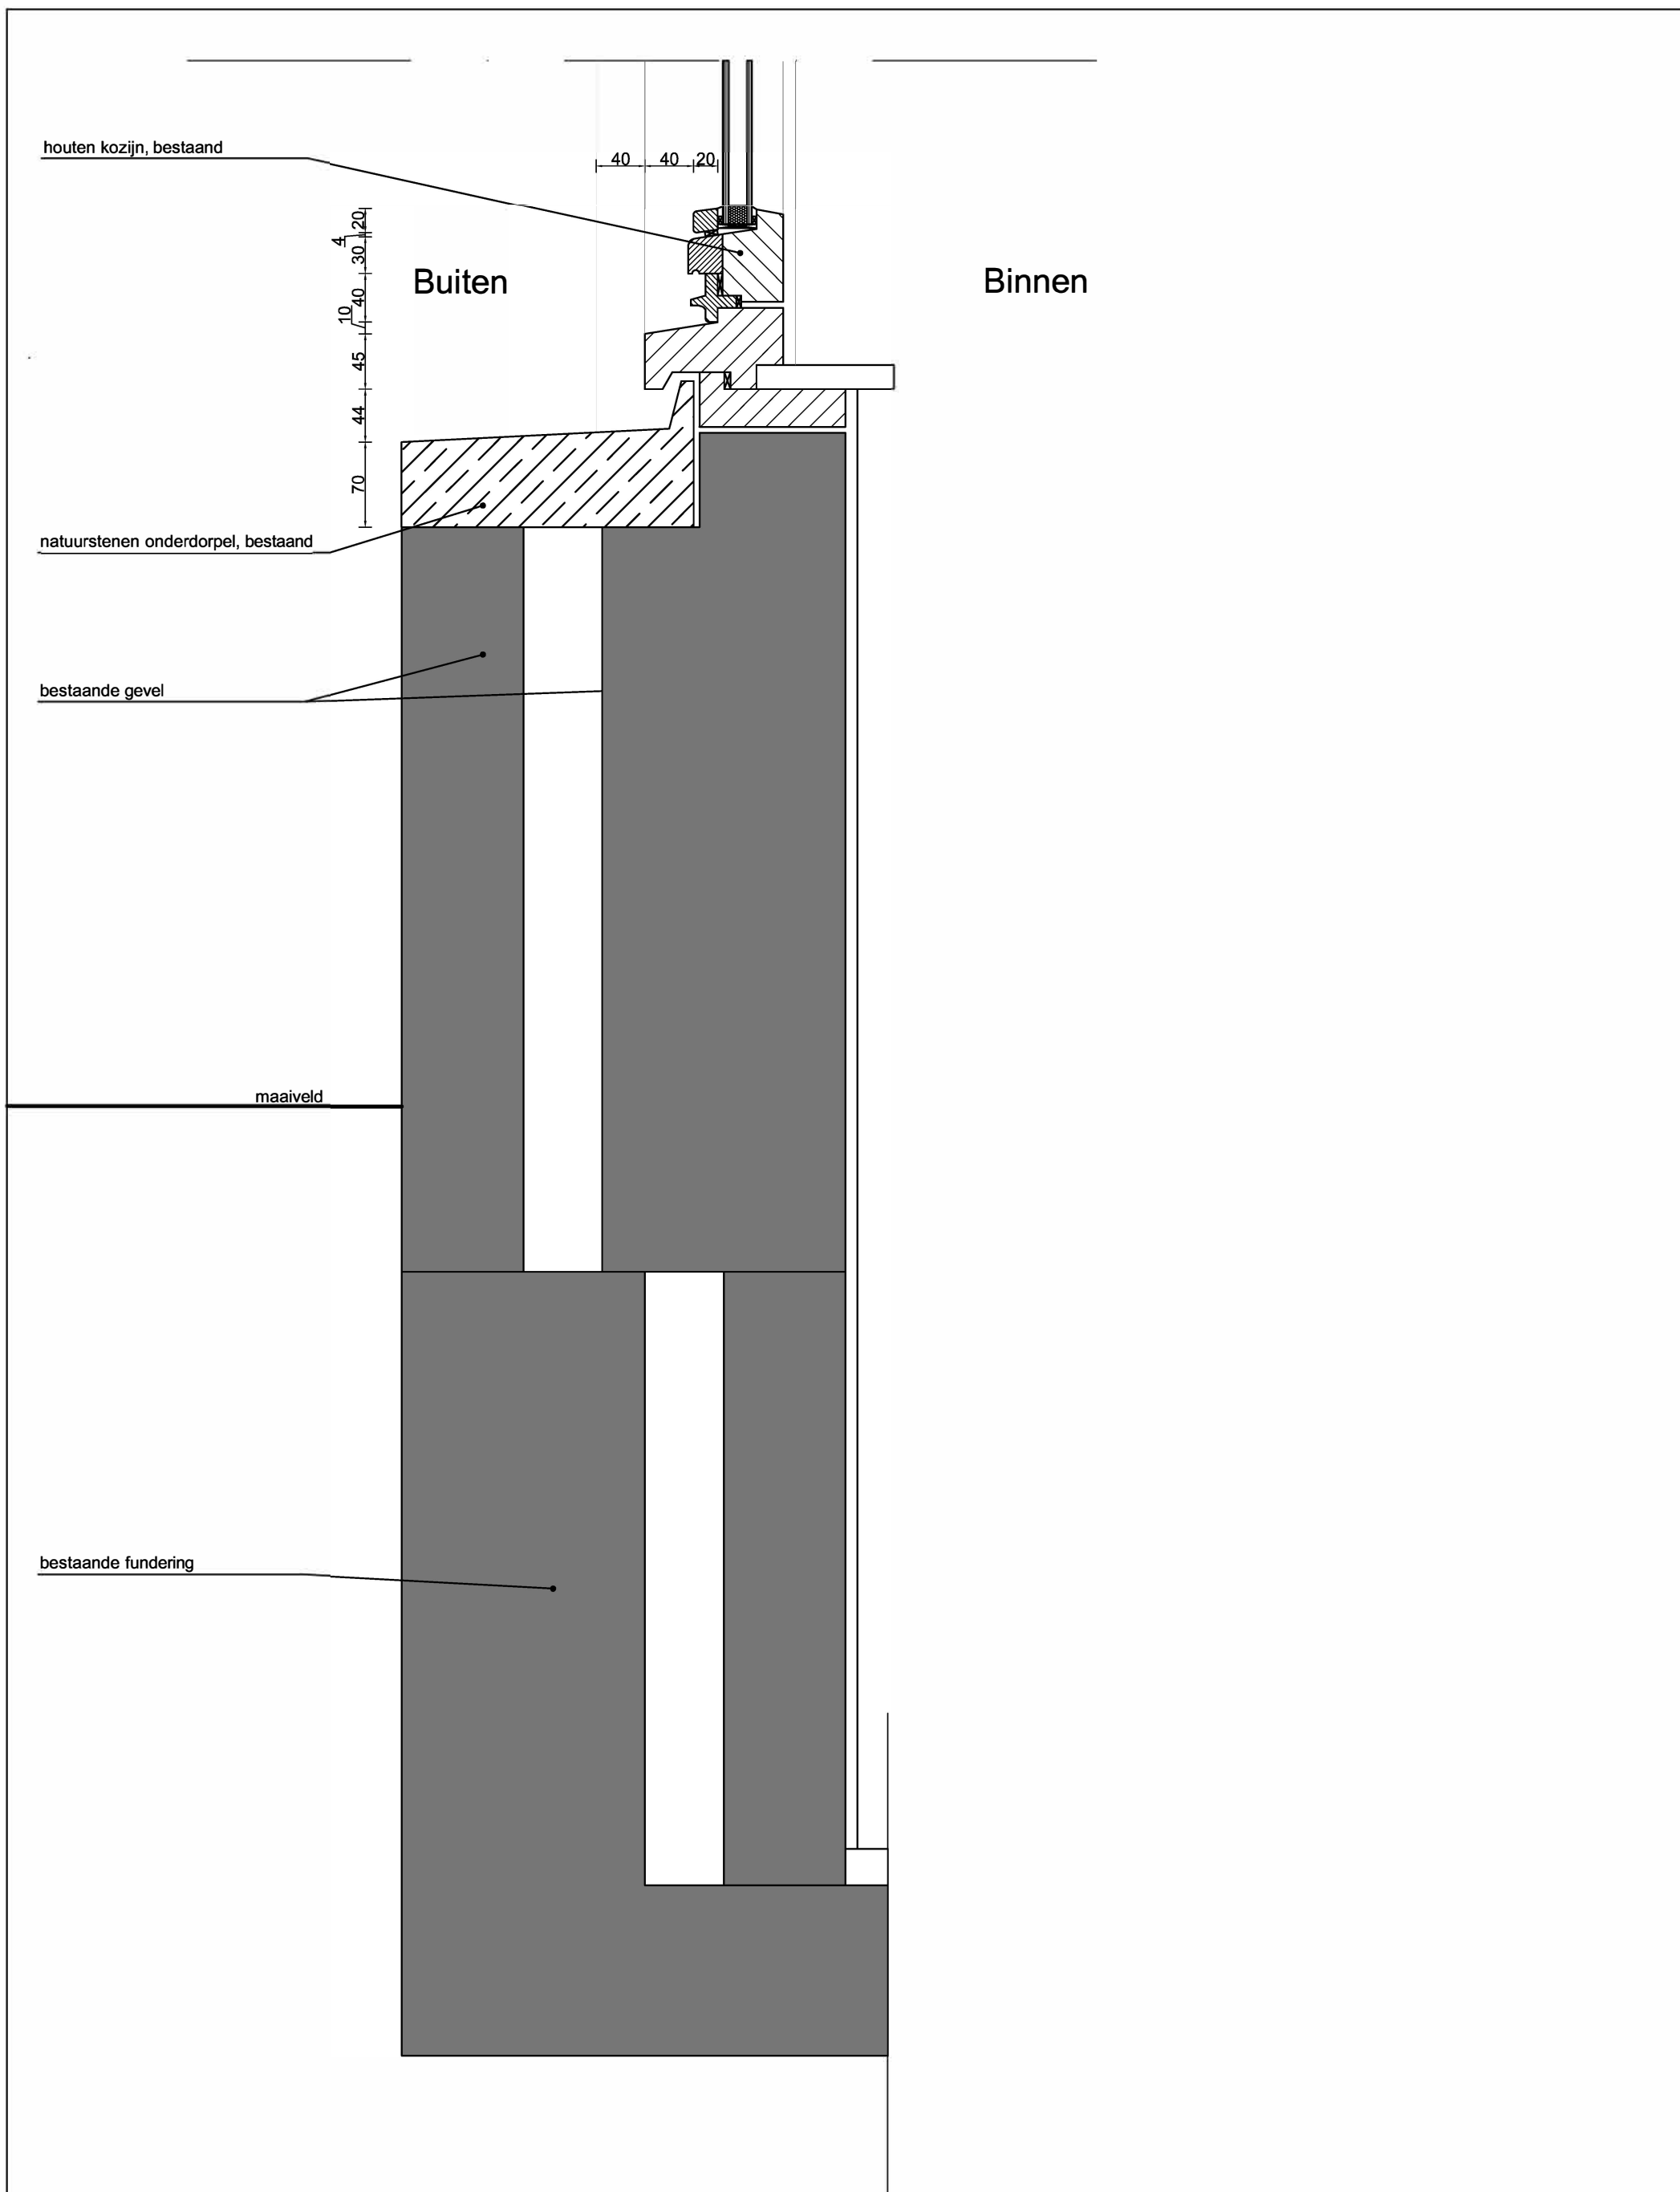

Detail aansluiting onderkant raamkozijn

Andreas Schelfhoutstraat 48

AVB

James Wattstraat 60h
1097 DM Amsterdam
T: 020-6403306
E: info@avbmail.nl
www.amsterdamsvastgoedbeheer.nl

Onderwerp:
Details


Datum:
08-08-2019

Schaal:
1:5

Formaat:
A3
Getekend:
AA

Tekeningnummer:

D16

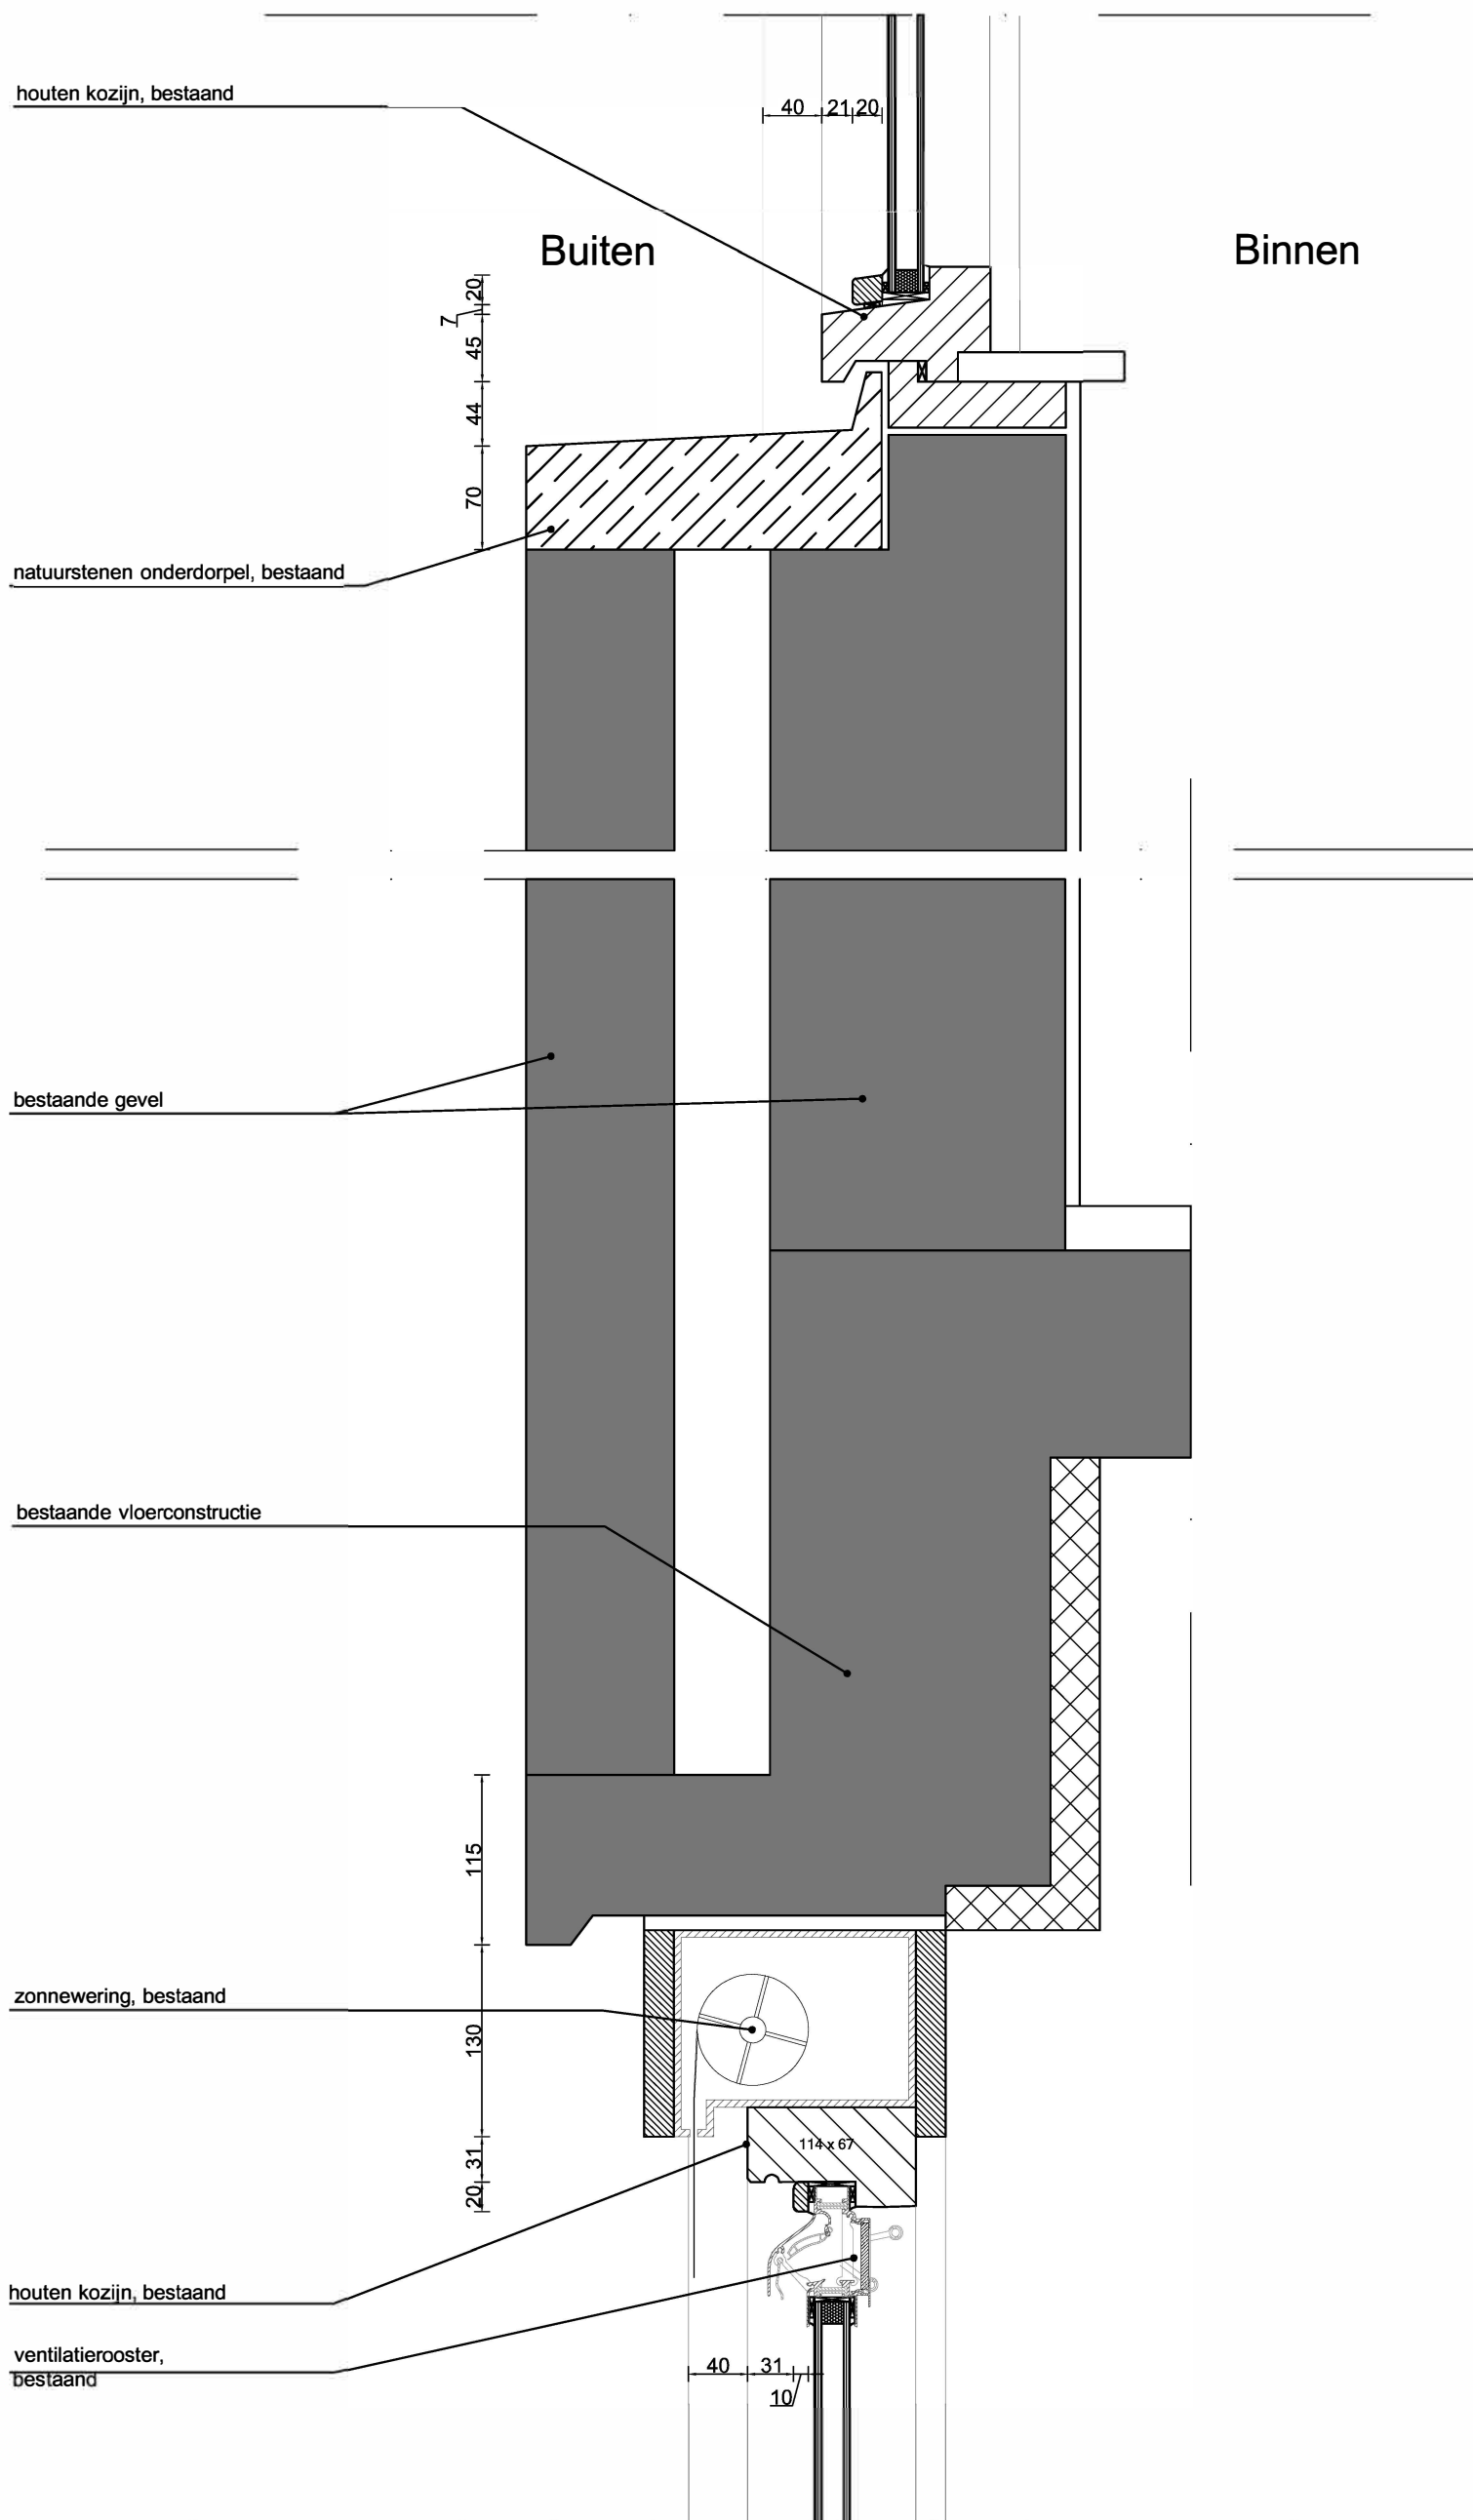

Detail aansluiting raamkozijn bovenkant

Andreas Schelfhoutstraat 48

AVB

James Wattstraat 60h
1097 DM Amsterdam
T: 020-6403306
E: info@avbmail.nl
www.amsterdamsvastgoedbeheer.nl

Onderwerp:
Details


Datum:
08-08-2019

Schaal:
1:5

Formaat:
A3
Getekend:
AA

Tekeningnummer:

D17

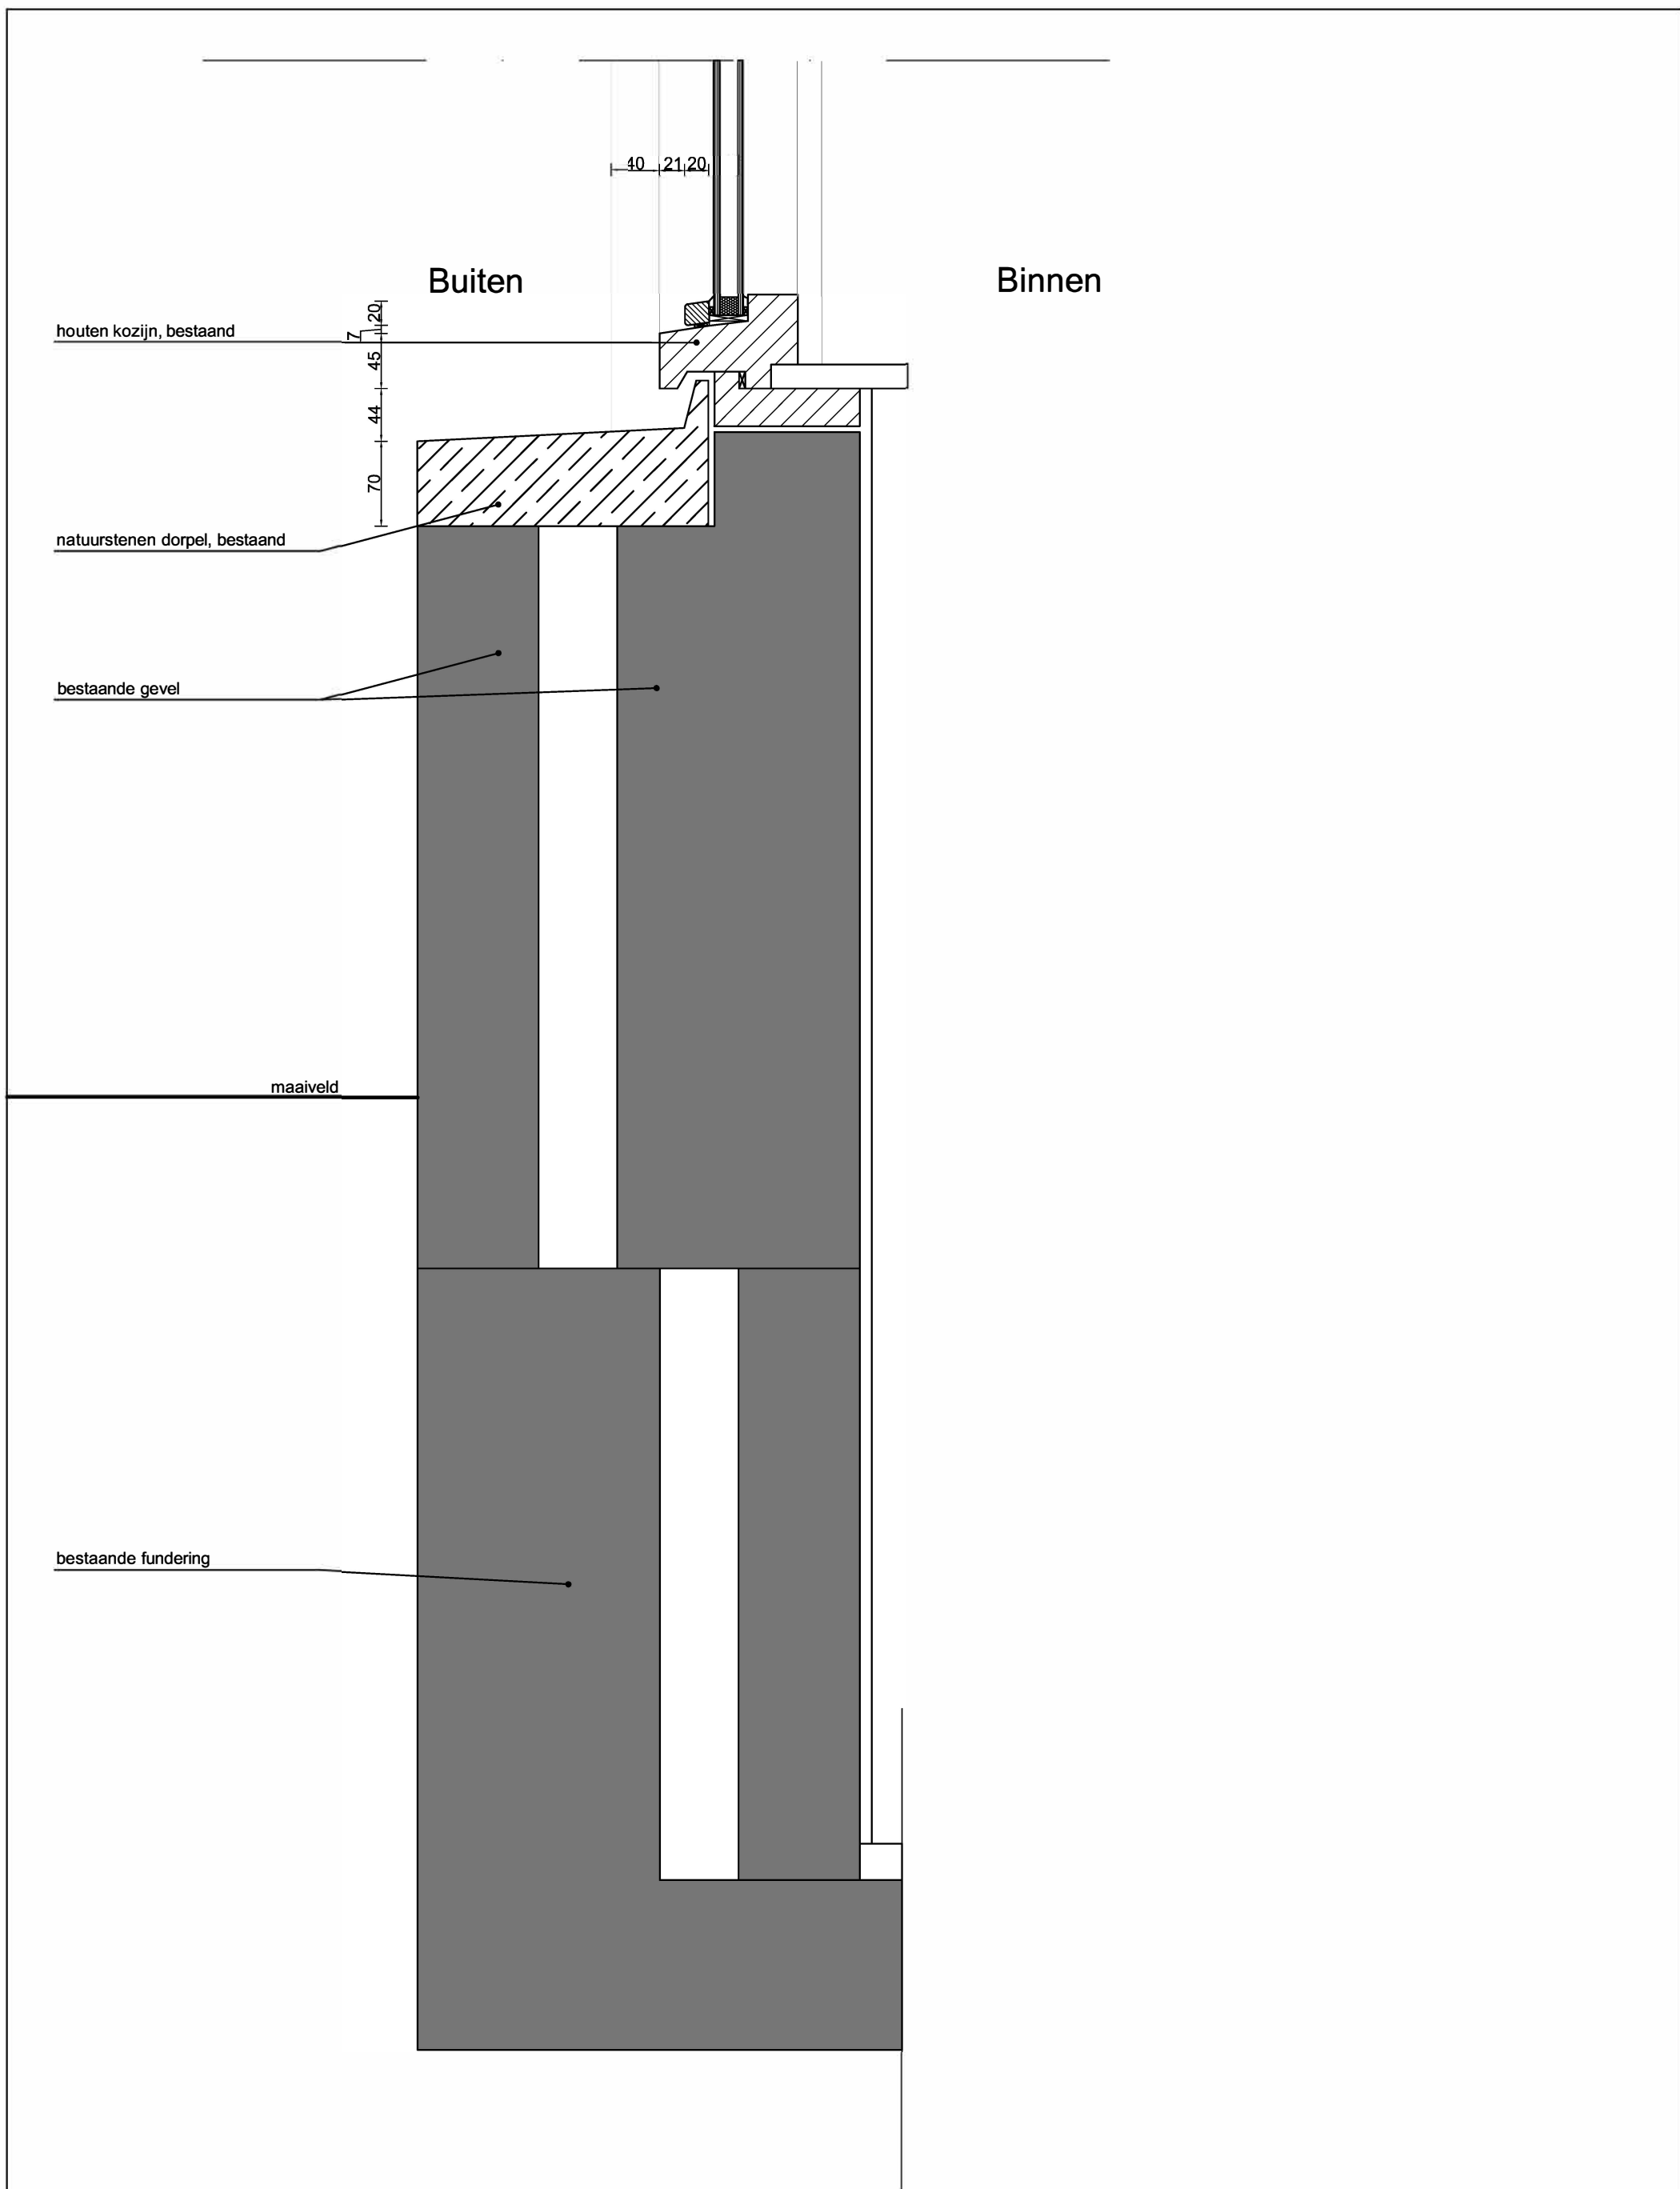

Detail aansluiting raamkozijn onderkant

Andreas Schelfhoutstraat 48

AVB

James Wattstraat 60h
1097 DM Amsterdam
T: 020-6403306
E: info@avbmail.nl
www.amsterdamsvastgoedbeheer.nl

Onderwerp:
Details


Datum:
08-08-2019

Schaal:
1:5

Formaat:
A3
Getekend:
AA

Tekeningnummer:

D18

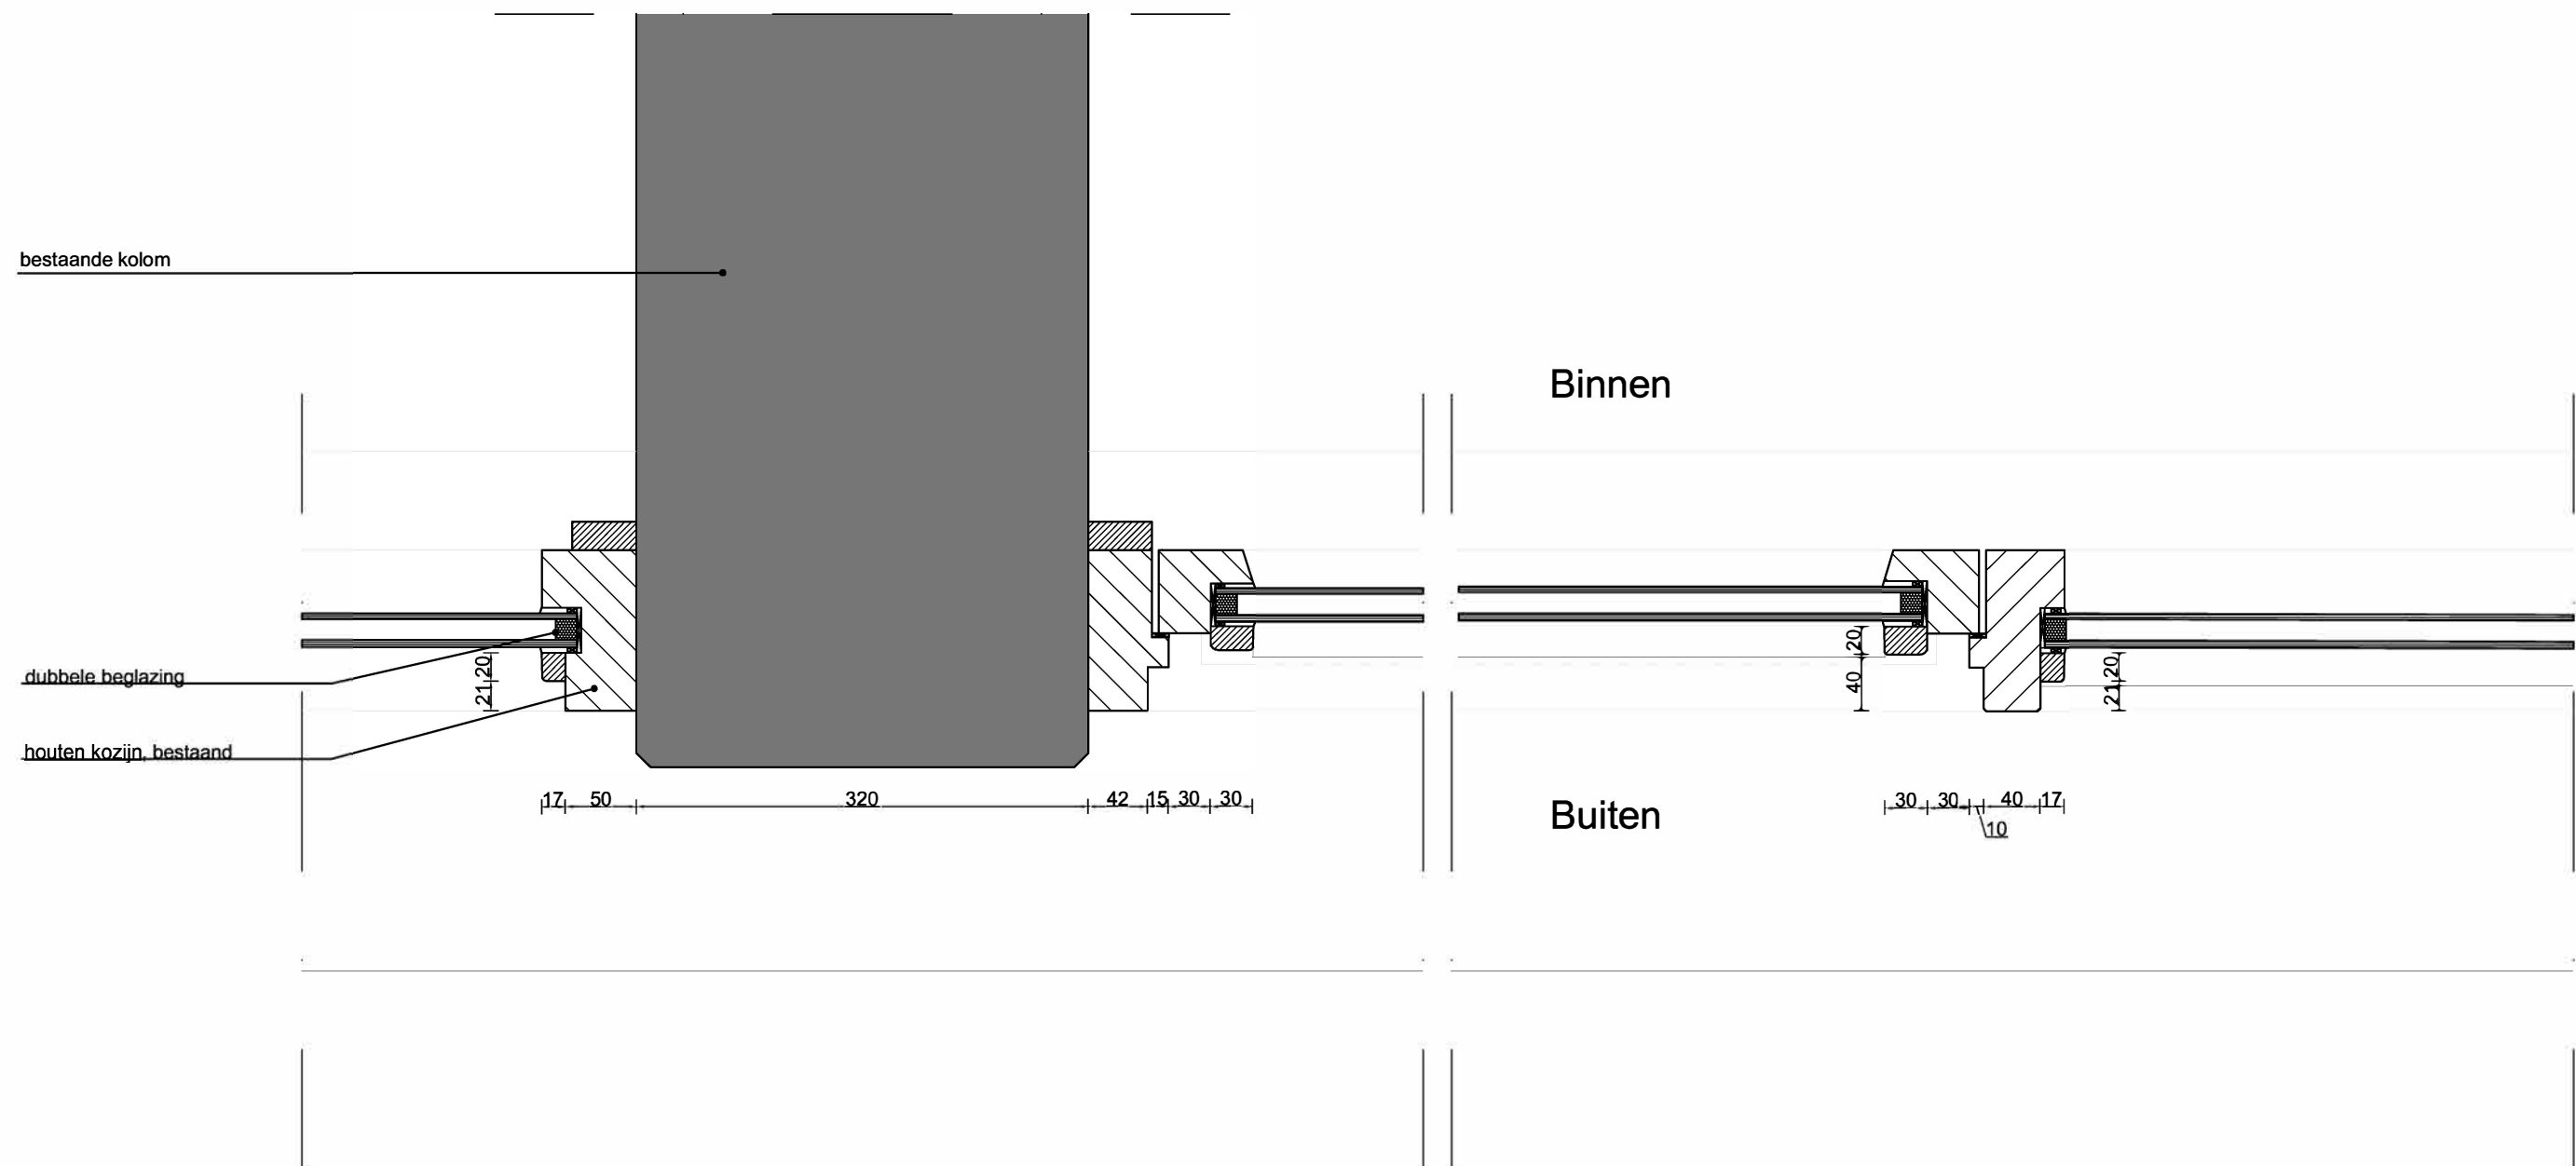

Detail aansluiting kolom-kozijn-kozijn

Andreas Schelfhoutstraat 48

AV^B

James Wattstraat 60h
1097 DM Amsterdam
T: 020-6403306
E: info@avbmail.nl
www.amsterdamsvastgoedbeheer.nl

Onderwerp:
Details

Datum:
08-08-2019

Schaal:
1:5

Formaat:
A3
Getekend:
AA

Tekeningnummer:

D19

Draaikiep raam
Materiaal: hout, Mahonie
Kleur: RAL 9001 (cremewit)

HR++ glas
U-waarde $\leq 1,2 \text{ W/m}^2\text{K}$

natuursteen dorpel

Gevelopbouw (bu-bi)
Rc: $\geq 4,5 \text{ m}^2\text{K/w}$:

- gevelsteen,
- waterkerende, dampopen folie,
- hsb voorzien van isolatie,
- dampremmende folie,
- multiplex,
- gipskartonplaat,
- afwerking: stucwerk.

Nieuwe materialen:
afmetingen/kleurstellingen
afstemmen op bestaand


Constructie
conform opgave
constructeur

Zonwering

Ventilatie-rooster

Draaikiep raam
Materiaal: hout, Mahonie
Kleur: RAL 9001 (cremewit)

HR++ glas
U-waarde $\leq 1,2 \text{ W/m}^2\text{K}$

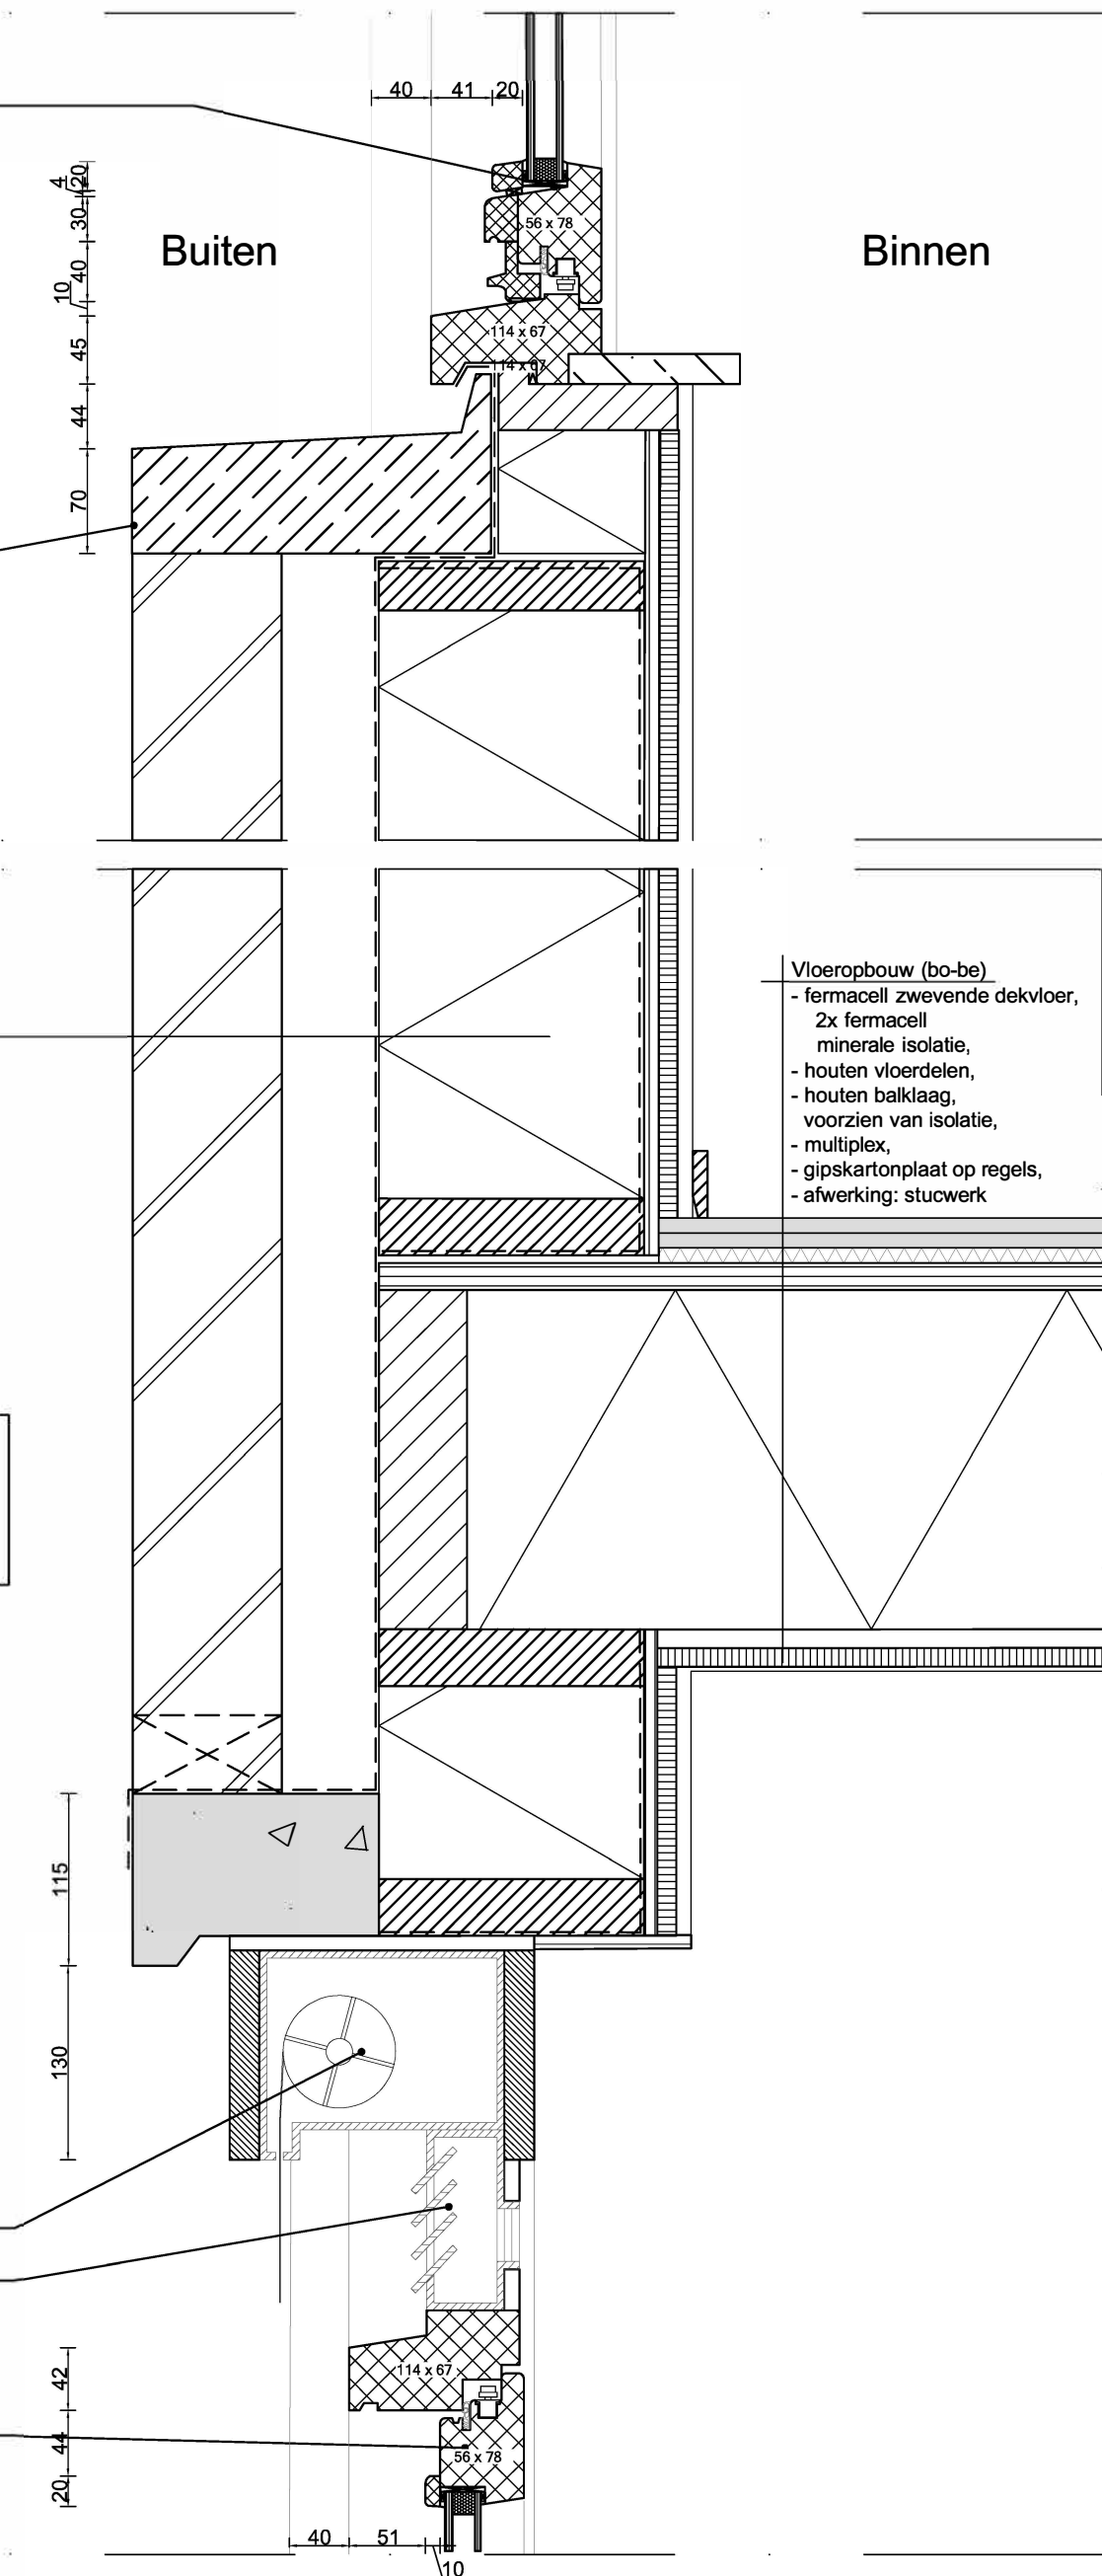

Detail aansluiting raamkozijn bovenkant

Andreas Schelfhoutstraat 48

AVB

James Wattstraat 60h
1097 DM Amsterdam
T: 020-6403306
E: info@avbmail.nl
www.amsterdamsvastgoedbeheer.nl

Onderwerp:
Details

Datum:
08-08-2019

Schaal:
1:5

Formaat:
A3
Getekend:
AA

Tekeningnummer:

D20

Draaikiep raam
Materiaal: hout, Mahonie
Kleur: RAL 9001 (cremewit)

HR++ glas
U-waarde $\leq 1,2 \text{ W/m}^2\text{K}$

Buiten

Binnen

Nieuwe materialen:
afmetingen/kleurstellingen
afstemmen op bestaand

natuursteen dorpel

Gevelopbouw (bu-bi)
Rc. $> 4,5 \text{ m}^2\text{k/w}$:
- gevelsteen,
- waterkerende, dampopen folie,
- hsb voorzien van isolatie,
- dampremmende folie,
- multiplex,
- gipskartonplaat,
- afwerking: stucwerk.

Constructie
conform opgave
constructeur

Detail aansluiting raamkozijn onderkant

Andreas Schelfhoutstraat 48

AVB

James Wattstraat 60h
1097 DM Amsterdam
T: 020-6403306
E: info@avbmail.nl
www.amsterdamsvastgoedbeheer.nl

Onderwerp:
Details

Datum:
08-08-2019

Schaal:
1:5

Formaat:
A3
Getekend:
AA

Tekeningnummer:

D21

Vast raam
Materiaal; hout, Mahonie
Kleur: RAL 9001 (cremewit)

HR++ glas
U-waarde $\leq 1,2 \text{ W/m}^2\text{K}$

Buiten

Binnen

Nieuwe materialen:
afmetingen/kleurstellingen
afstemmen op bestaand

natuursteen dorpel

Gevelopbouw (bu-bi)
Rc. $> 4,5 \text{ m}^2\text{k/w}$:
- gevelsteen,
- waterkerende, dampopen folie,
- hsb voorzien van isolatie,
- dampremmende folie,
- multiplex,
- gipskartonplaat,
- afwerking: stucwerk.

Vloeropbouw (bo-be)
- fermacell zwevende dekvloer,
2x fermacell
minerale isolatie,
- houten vloerdelen,
- houten balklaag,
voorzien van isolatie,
- multiplex,
- gipskartonplaat op regels,
- afwerking: stucwerk

Constructie
conform opgave
constructeur

Zonwering

Draaikiep raam
Materiaal; hout, Mahonie
Kleur: RAL 9001 (cremewit)

HR++ glas
U-waarde $\leq 1,2 \text{ W/m}^2\text{K}$

DucoKlep 15 ZR

Detail aansluiting raamkozijn bovenkant

Andreas Schelfhoutstraat 48

AVB

James Wattstraat 60h
1097 DM Amsterdam
T: 020-6403306
E: info@avbmail.nl
www.amsterdamsvastgoedbeheer.nl

Onderwerp:
Details

Datum:
08-08-2019

Schaal:
1:5


Formaat:
A3
Getekend:
AA

Tekeningnummer:

D22

Vast raam
Materiaal; hout, Mahonie
Kleur: RAL 9001 (cremewit)

HR++ glas
U-waarde $\leq 1,2 \text{ W/m}^2\text{K}$

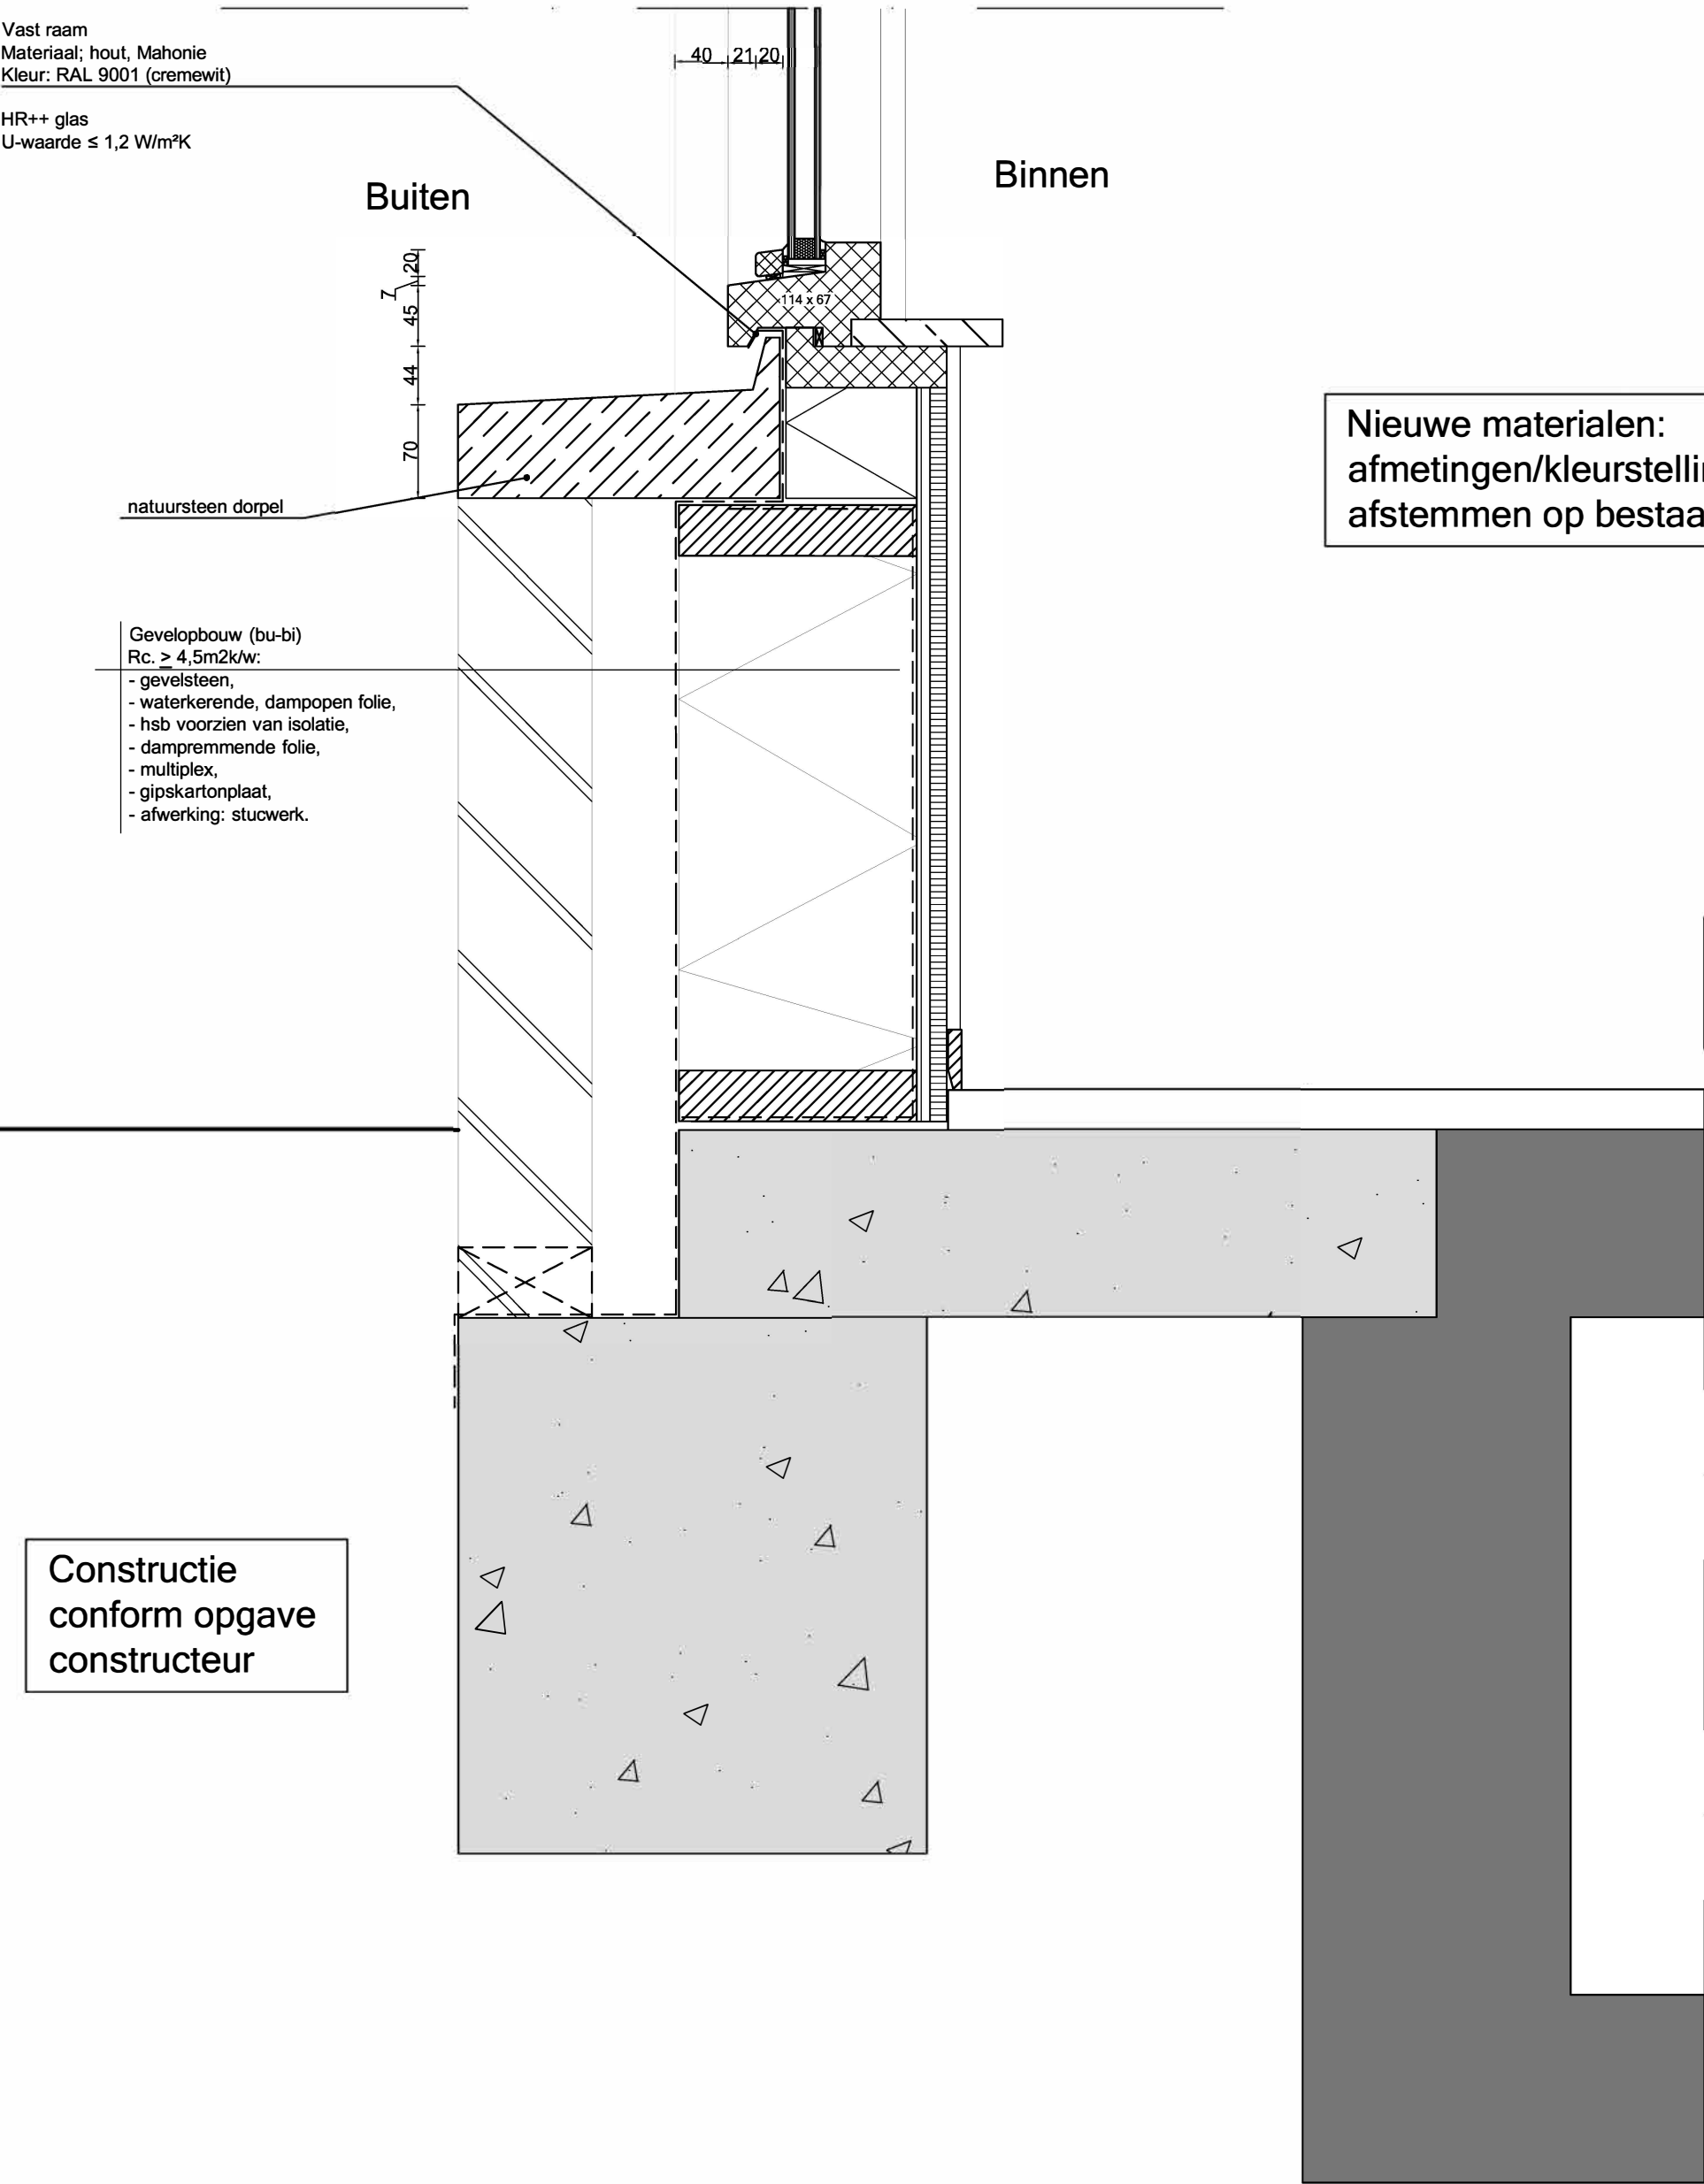

Detail aansluiting raamkozijn onderkant

Andreas Schelfhoutstraat 48


bestaande kolom

Draaikiep raam
Materiaal; hout, Mahonie
Kleur: RAL 9001 (cremewit)

HR++ glas
U-waarde $\leq 1,2 \text{ W/m}^2\text{K}$

Vast raam
Materiaal; hout, Mahonie
Kleur: RAL 9001 (cremewit)

HR++ glas
U-waarde $\leq 1,2 \text{ W/m}^2\text{K}$

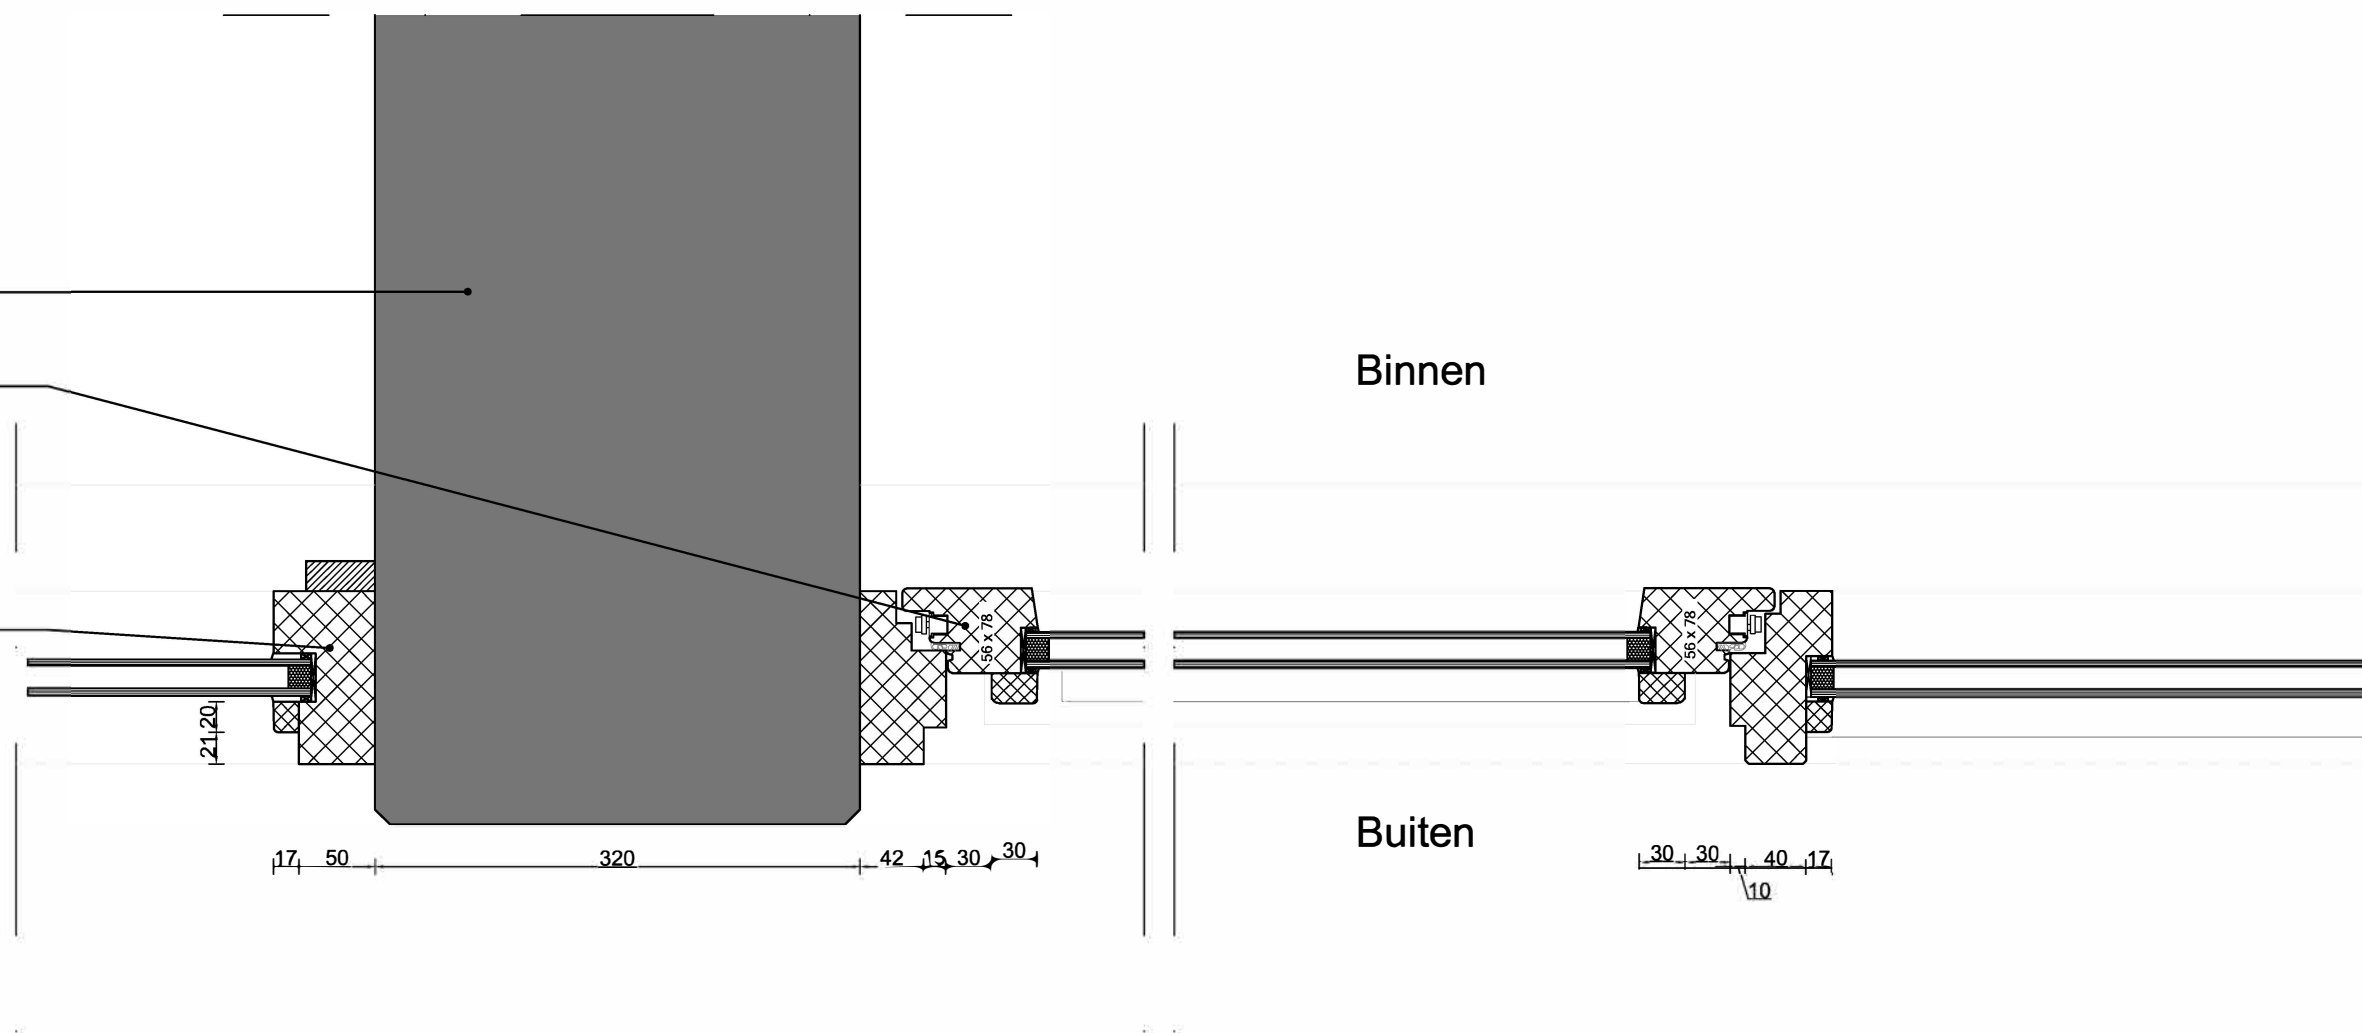

Detail aansluiting kolom-kozijn-kozijn

Andreas Schelfhoutstraat 48

AV^B

James Wattstraat 60h
1097 DM Amsterdam
T: 020-6403306
E: info@avbmail.nl
www.amsterdamsvastgoedbeheer.nl

Onderwerp:
Details


Datum:
08-08-2019

Schaal:
1:5

Formaat:
A3
Getekend:
AA

Tekeningnummer:

D24

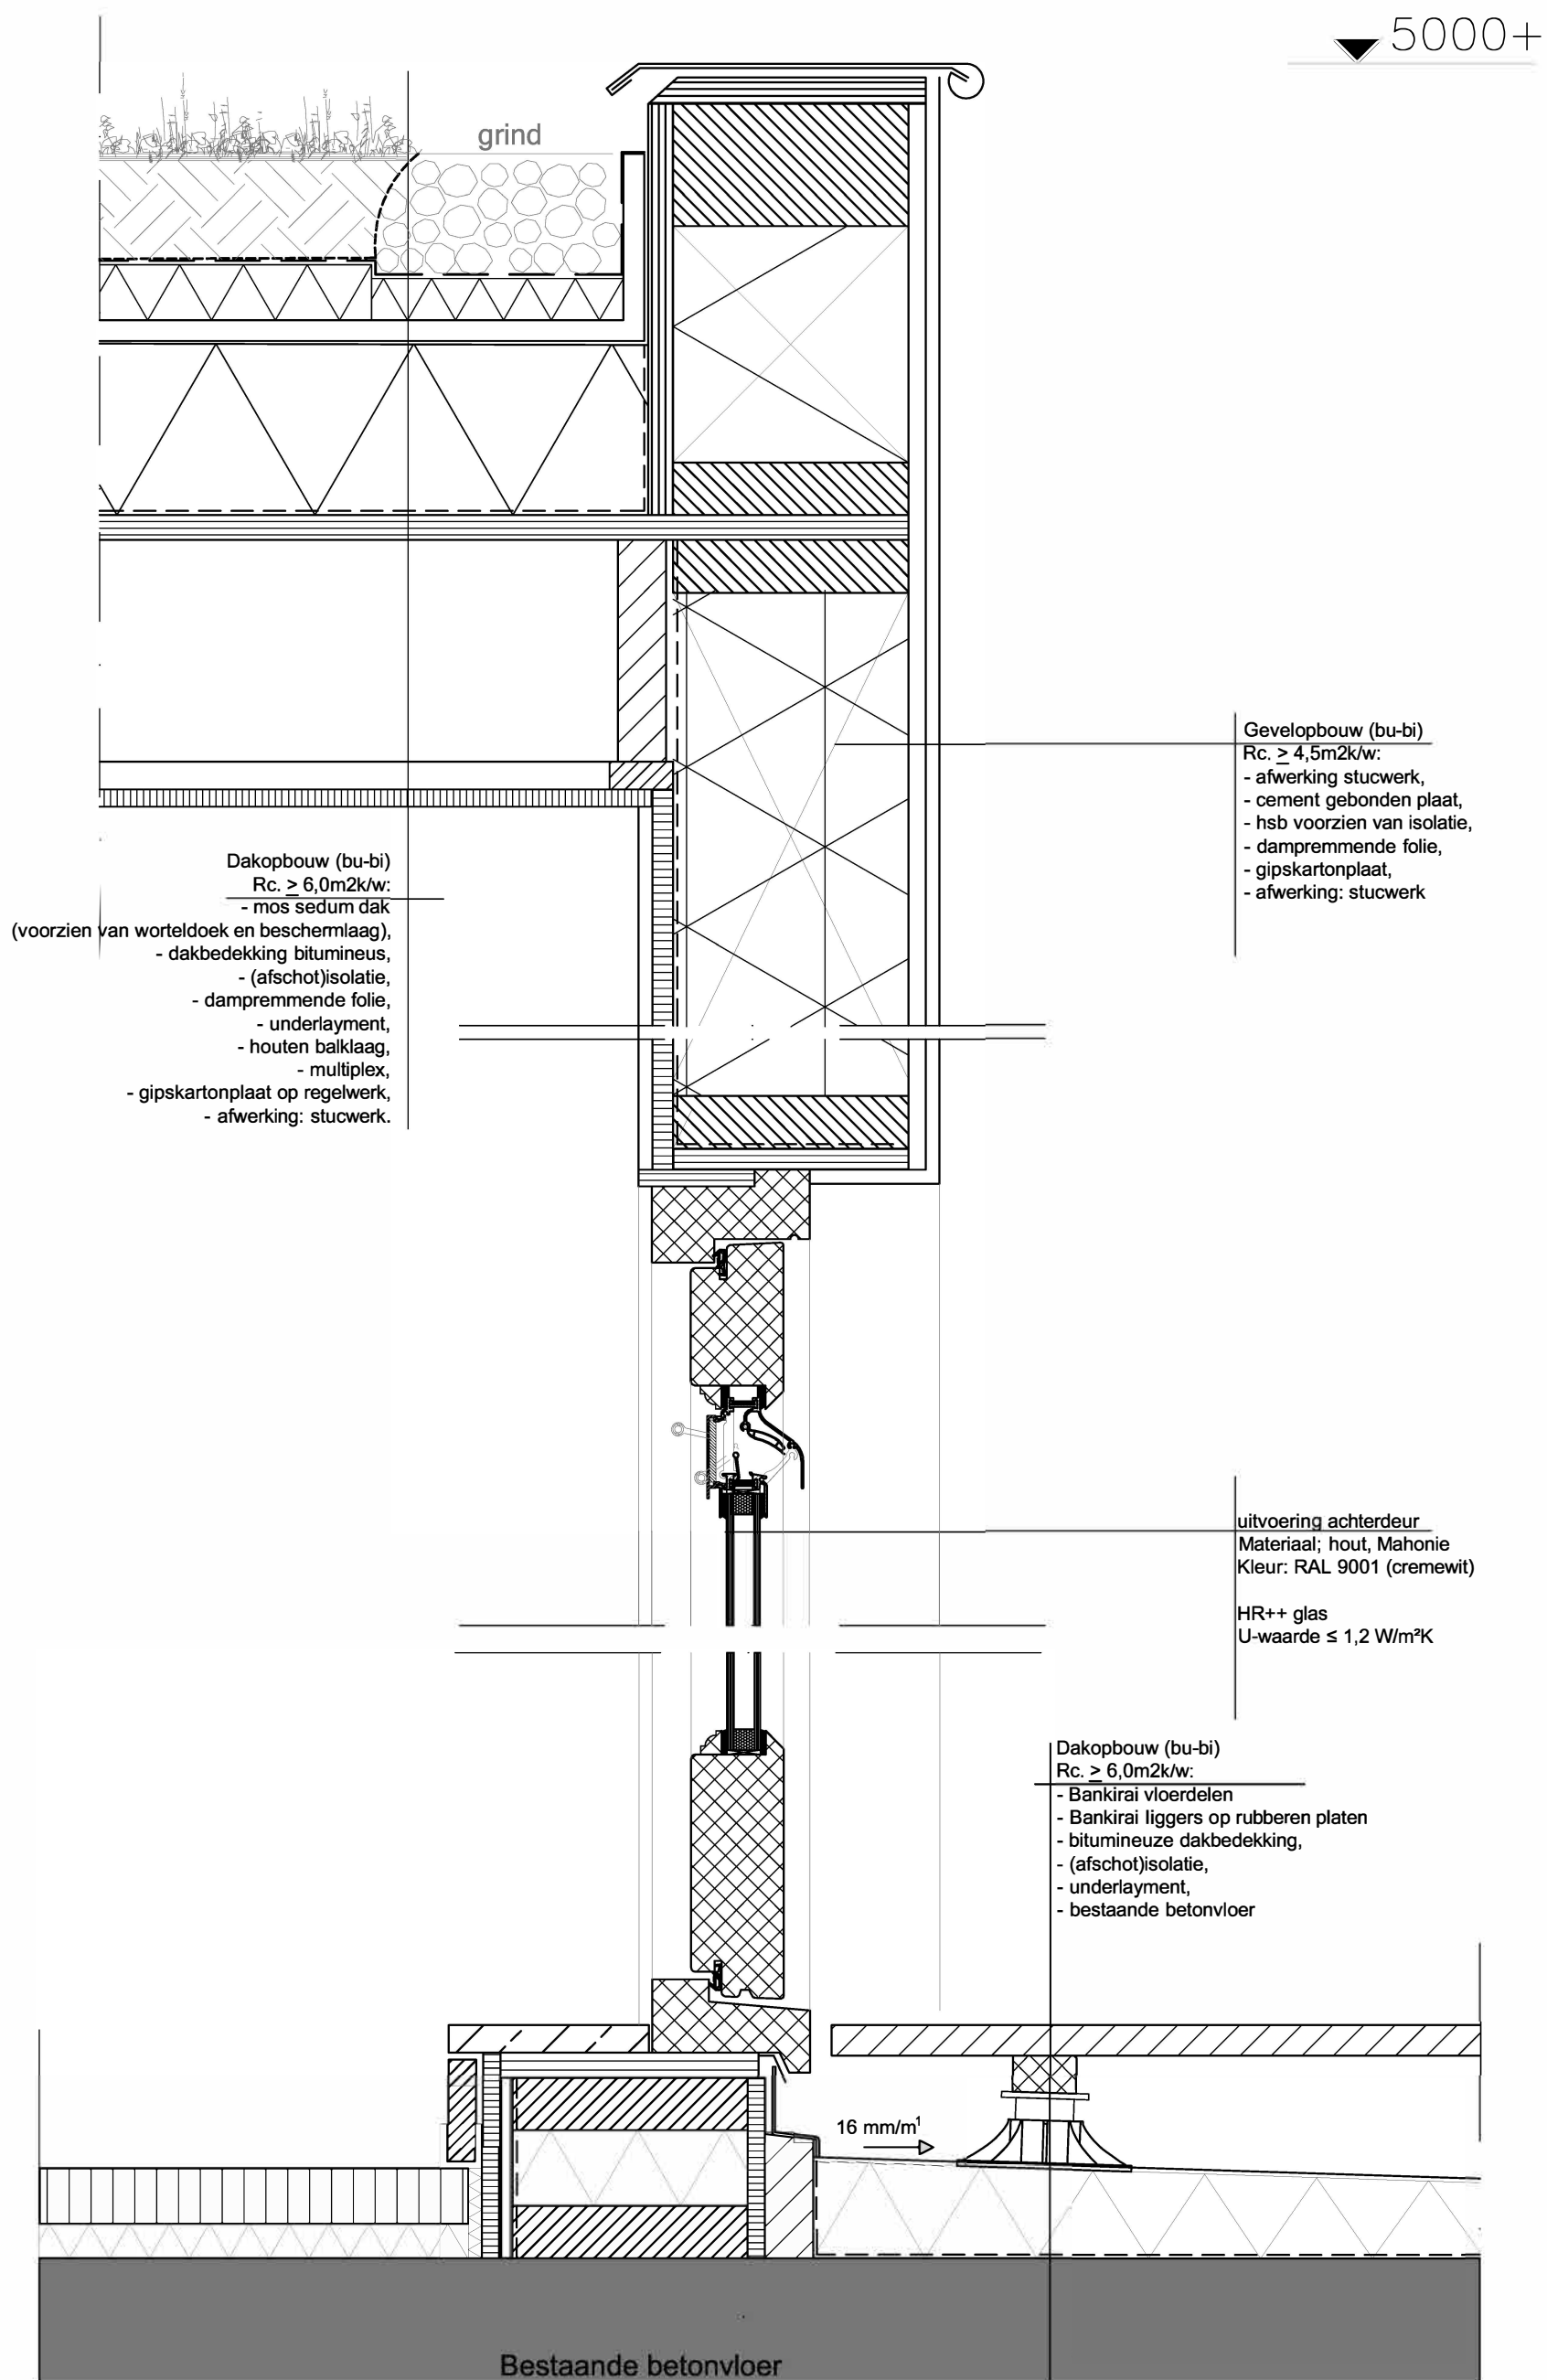

Detail uitbouw aansluiting deurkozijn bovenkant Andreas Schelfhoutstraat 48

AVB

James Wattstraat 60h
1097 DM Amsterdam
T: 020-6403306
E: info@avbmail.nl
www.amsterdamsvastgoedbeheer.nl


Onderwerp:
Details

Datum: 08-08-2019
Schaal: 1:5

Formaat: A3
Getekend: AA

Tekeningnummer:

D25

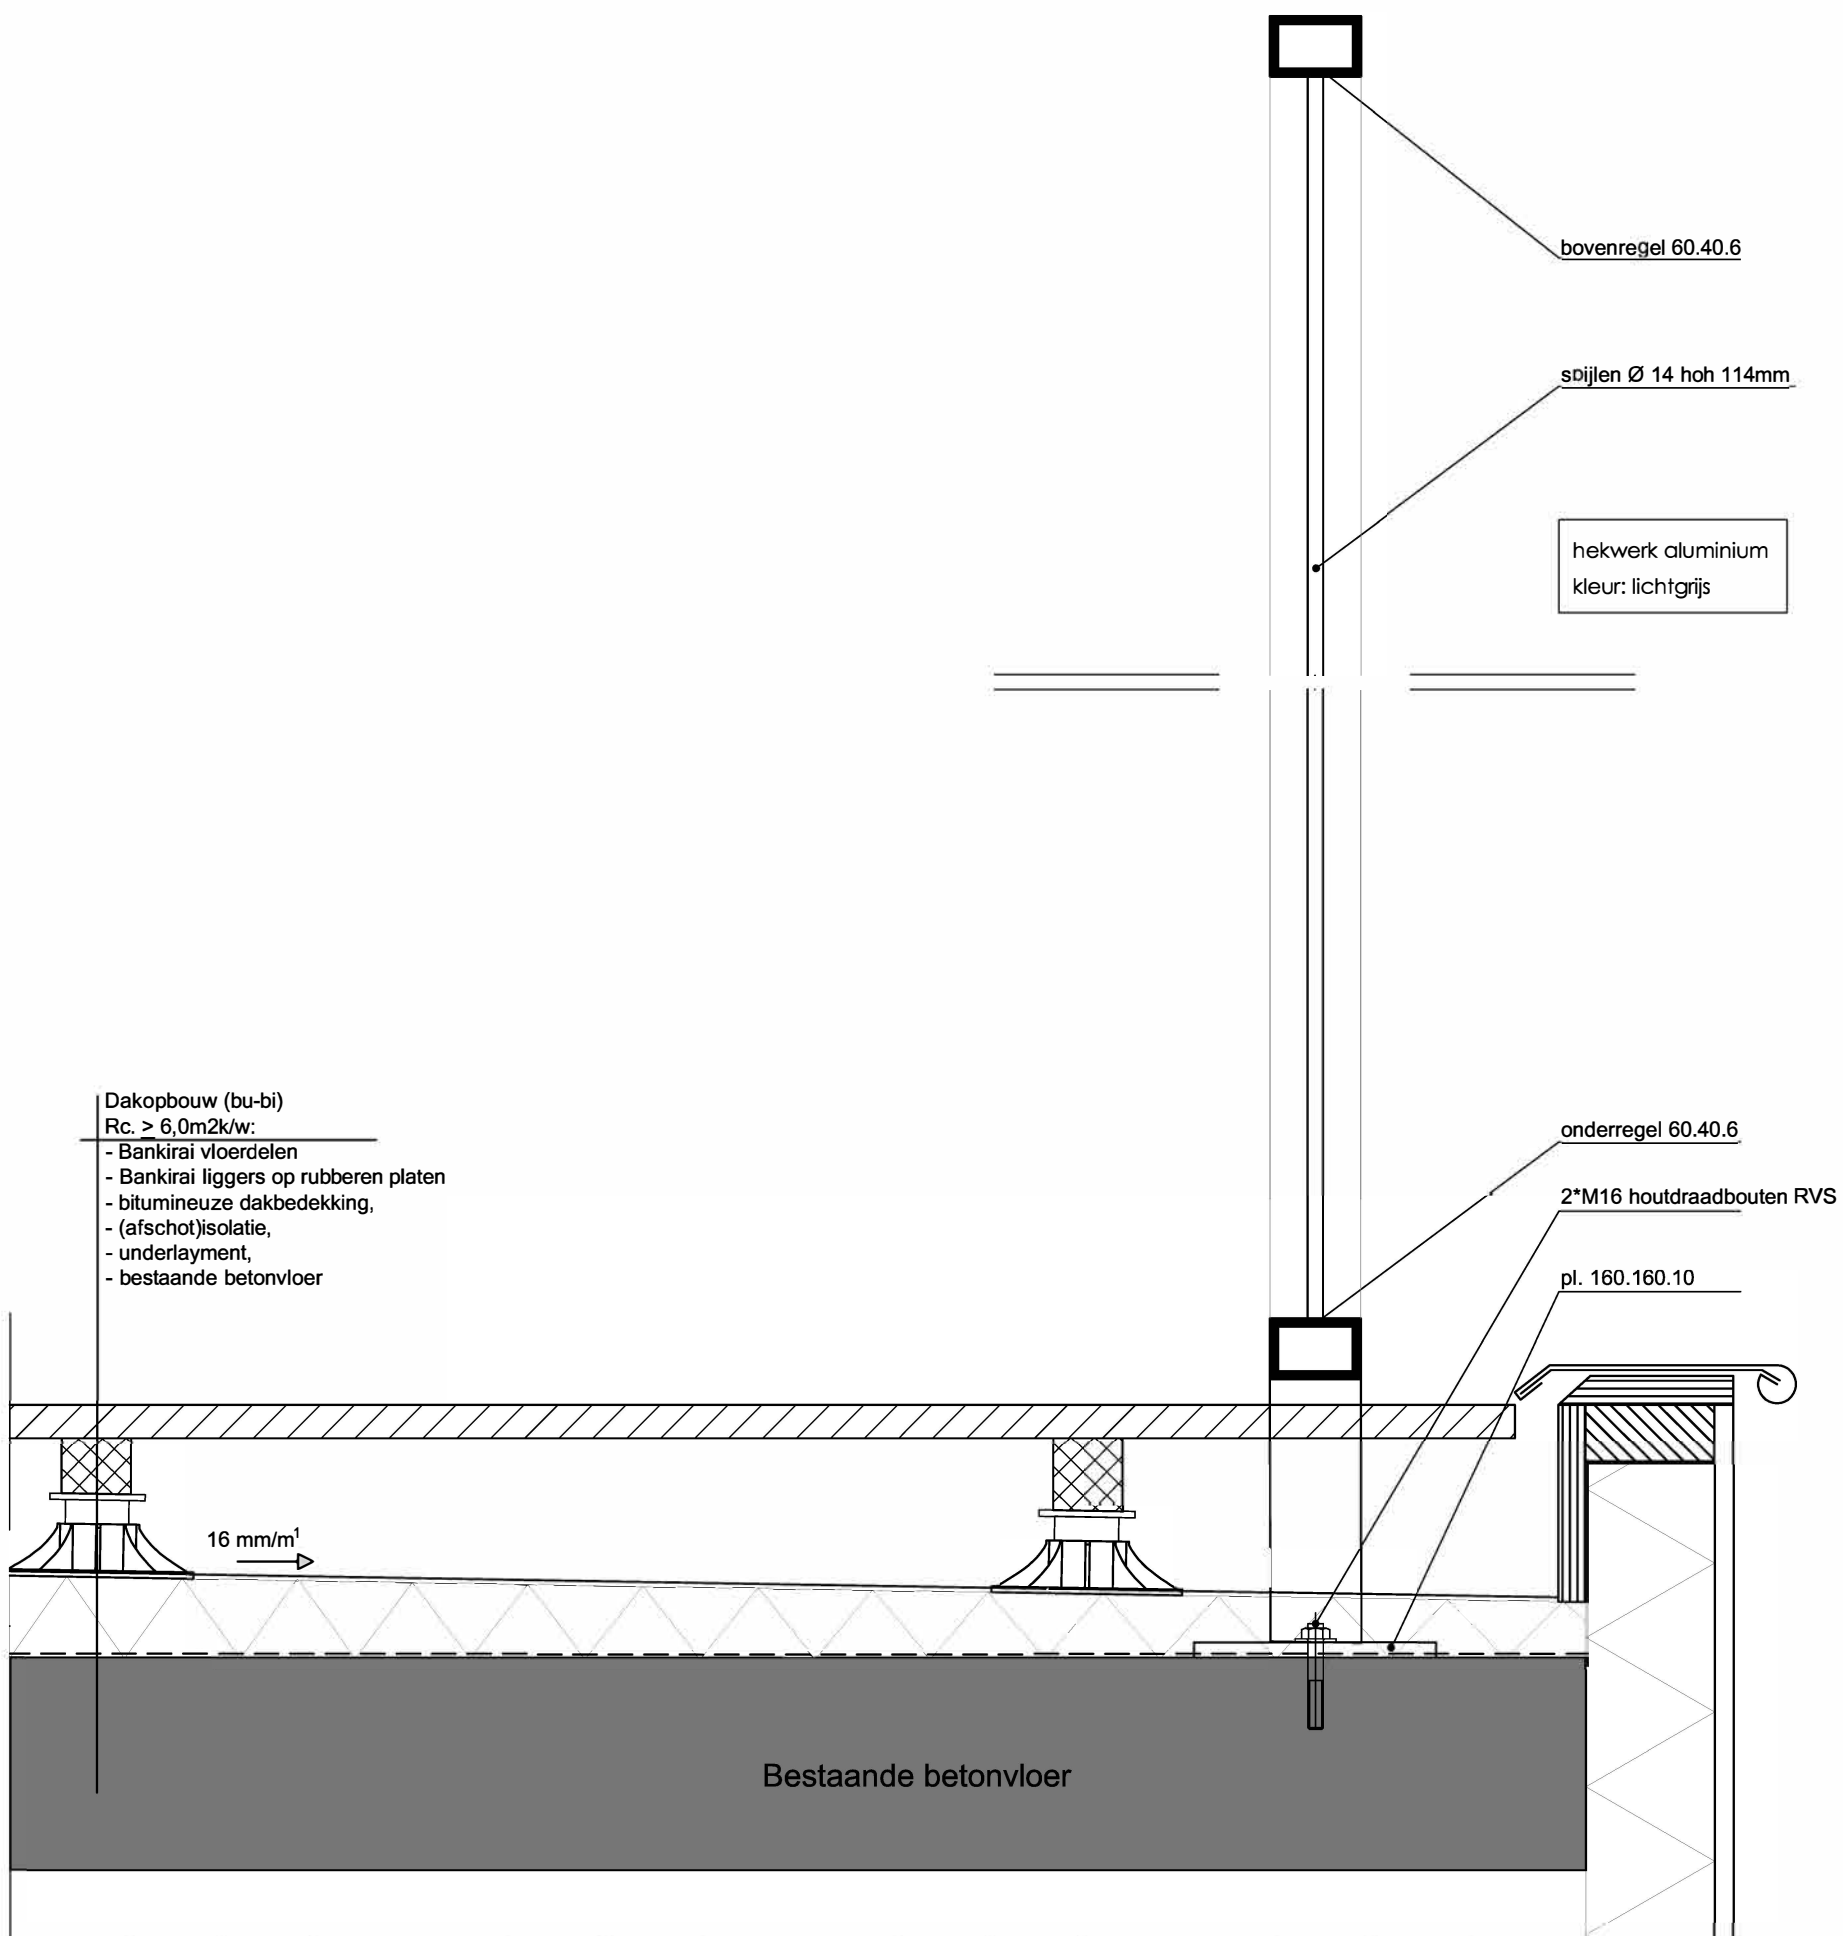

Detail aansluiting balustrade dakterras

Andreas Schelfhoutstraat 48

AVB

James Wattstraat 60h
1097 DM Amsterdam
T: 020-6403306
E: info@avbmail.nl
www.amsterdamsvastgoedbeheer.nl

Onderwerp:
Details

Datum:
08-08-2019

Schaal:
1:5

Formaat:
A3
Getekend:
AA

Tekeningnummer:

D26