


Tekening: **aanvraag omgevingsvergunning**
bestaande situatie

Opdrachtgever: **HVAREM**
DAK OPBOUW
Andreas Scheffhoutstraat 40-46
1058 HV, Amsterdam

Behoort bij besluit d.d.:
- 9 AUG. 2018
Gemeente
Amsterdam

3665665, u
11-5-2018
0606

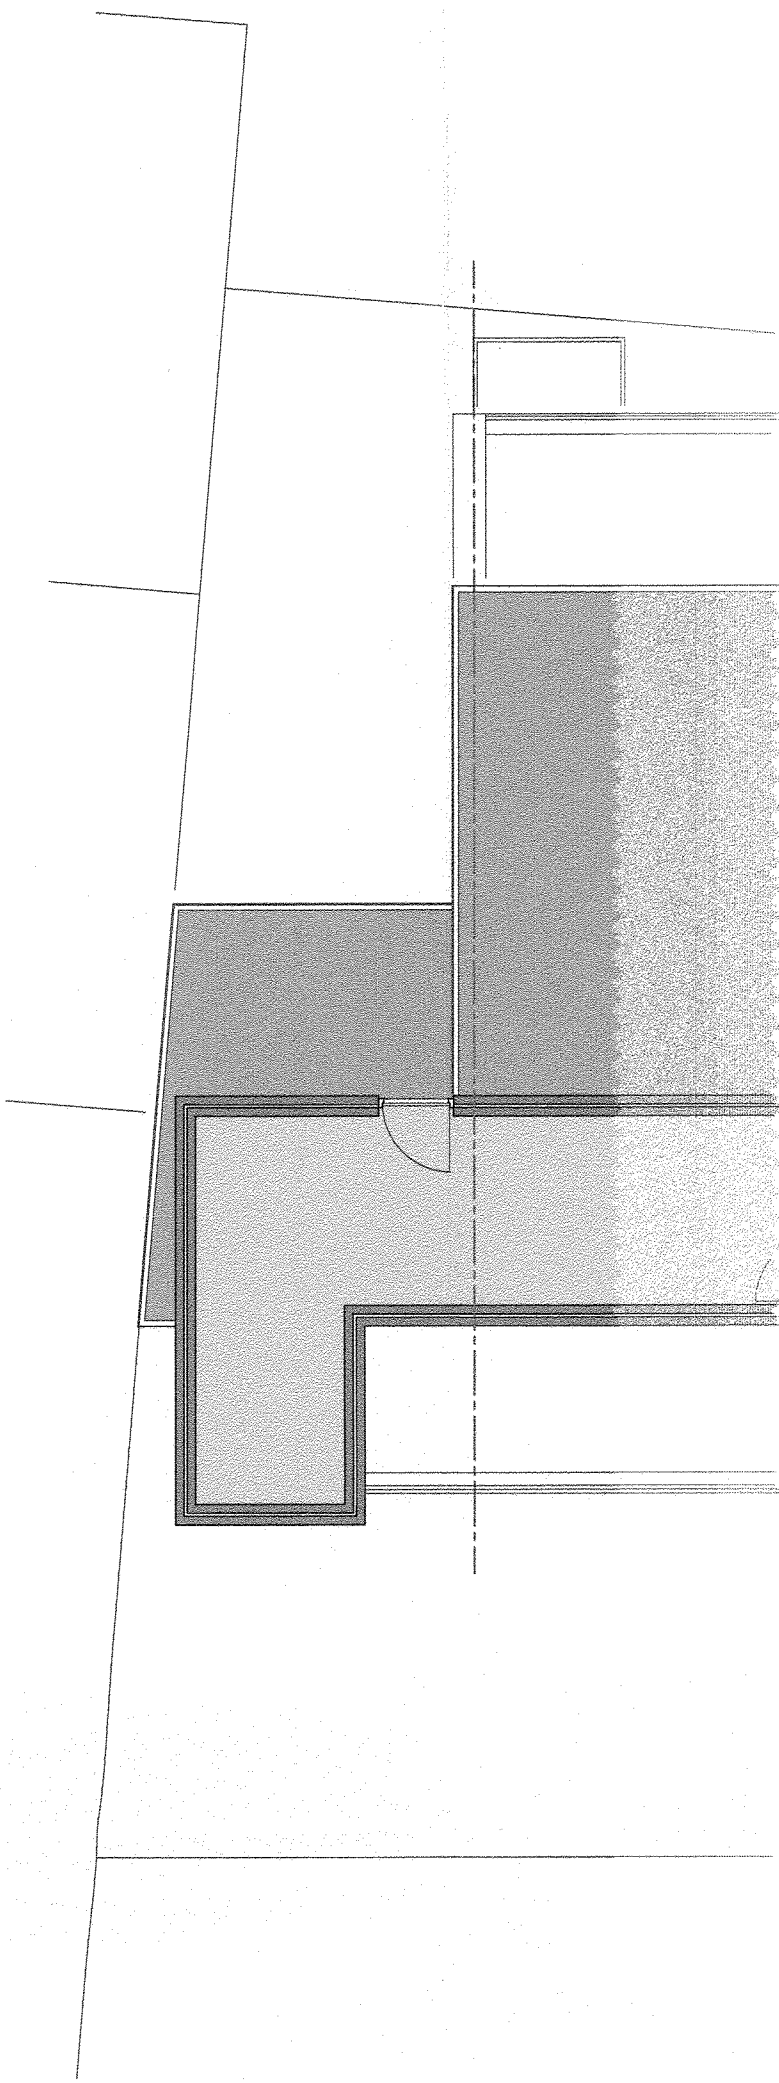

Rechter zijgevel
(Bestaande situatie)

