
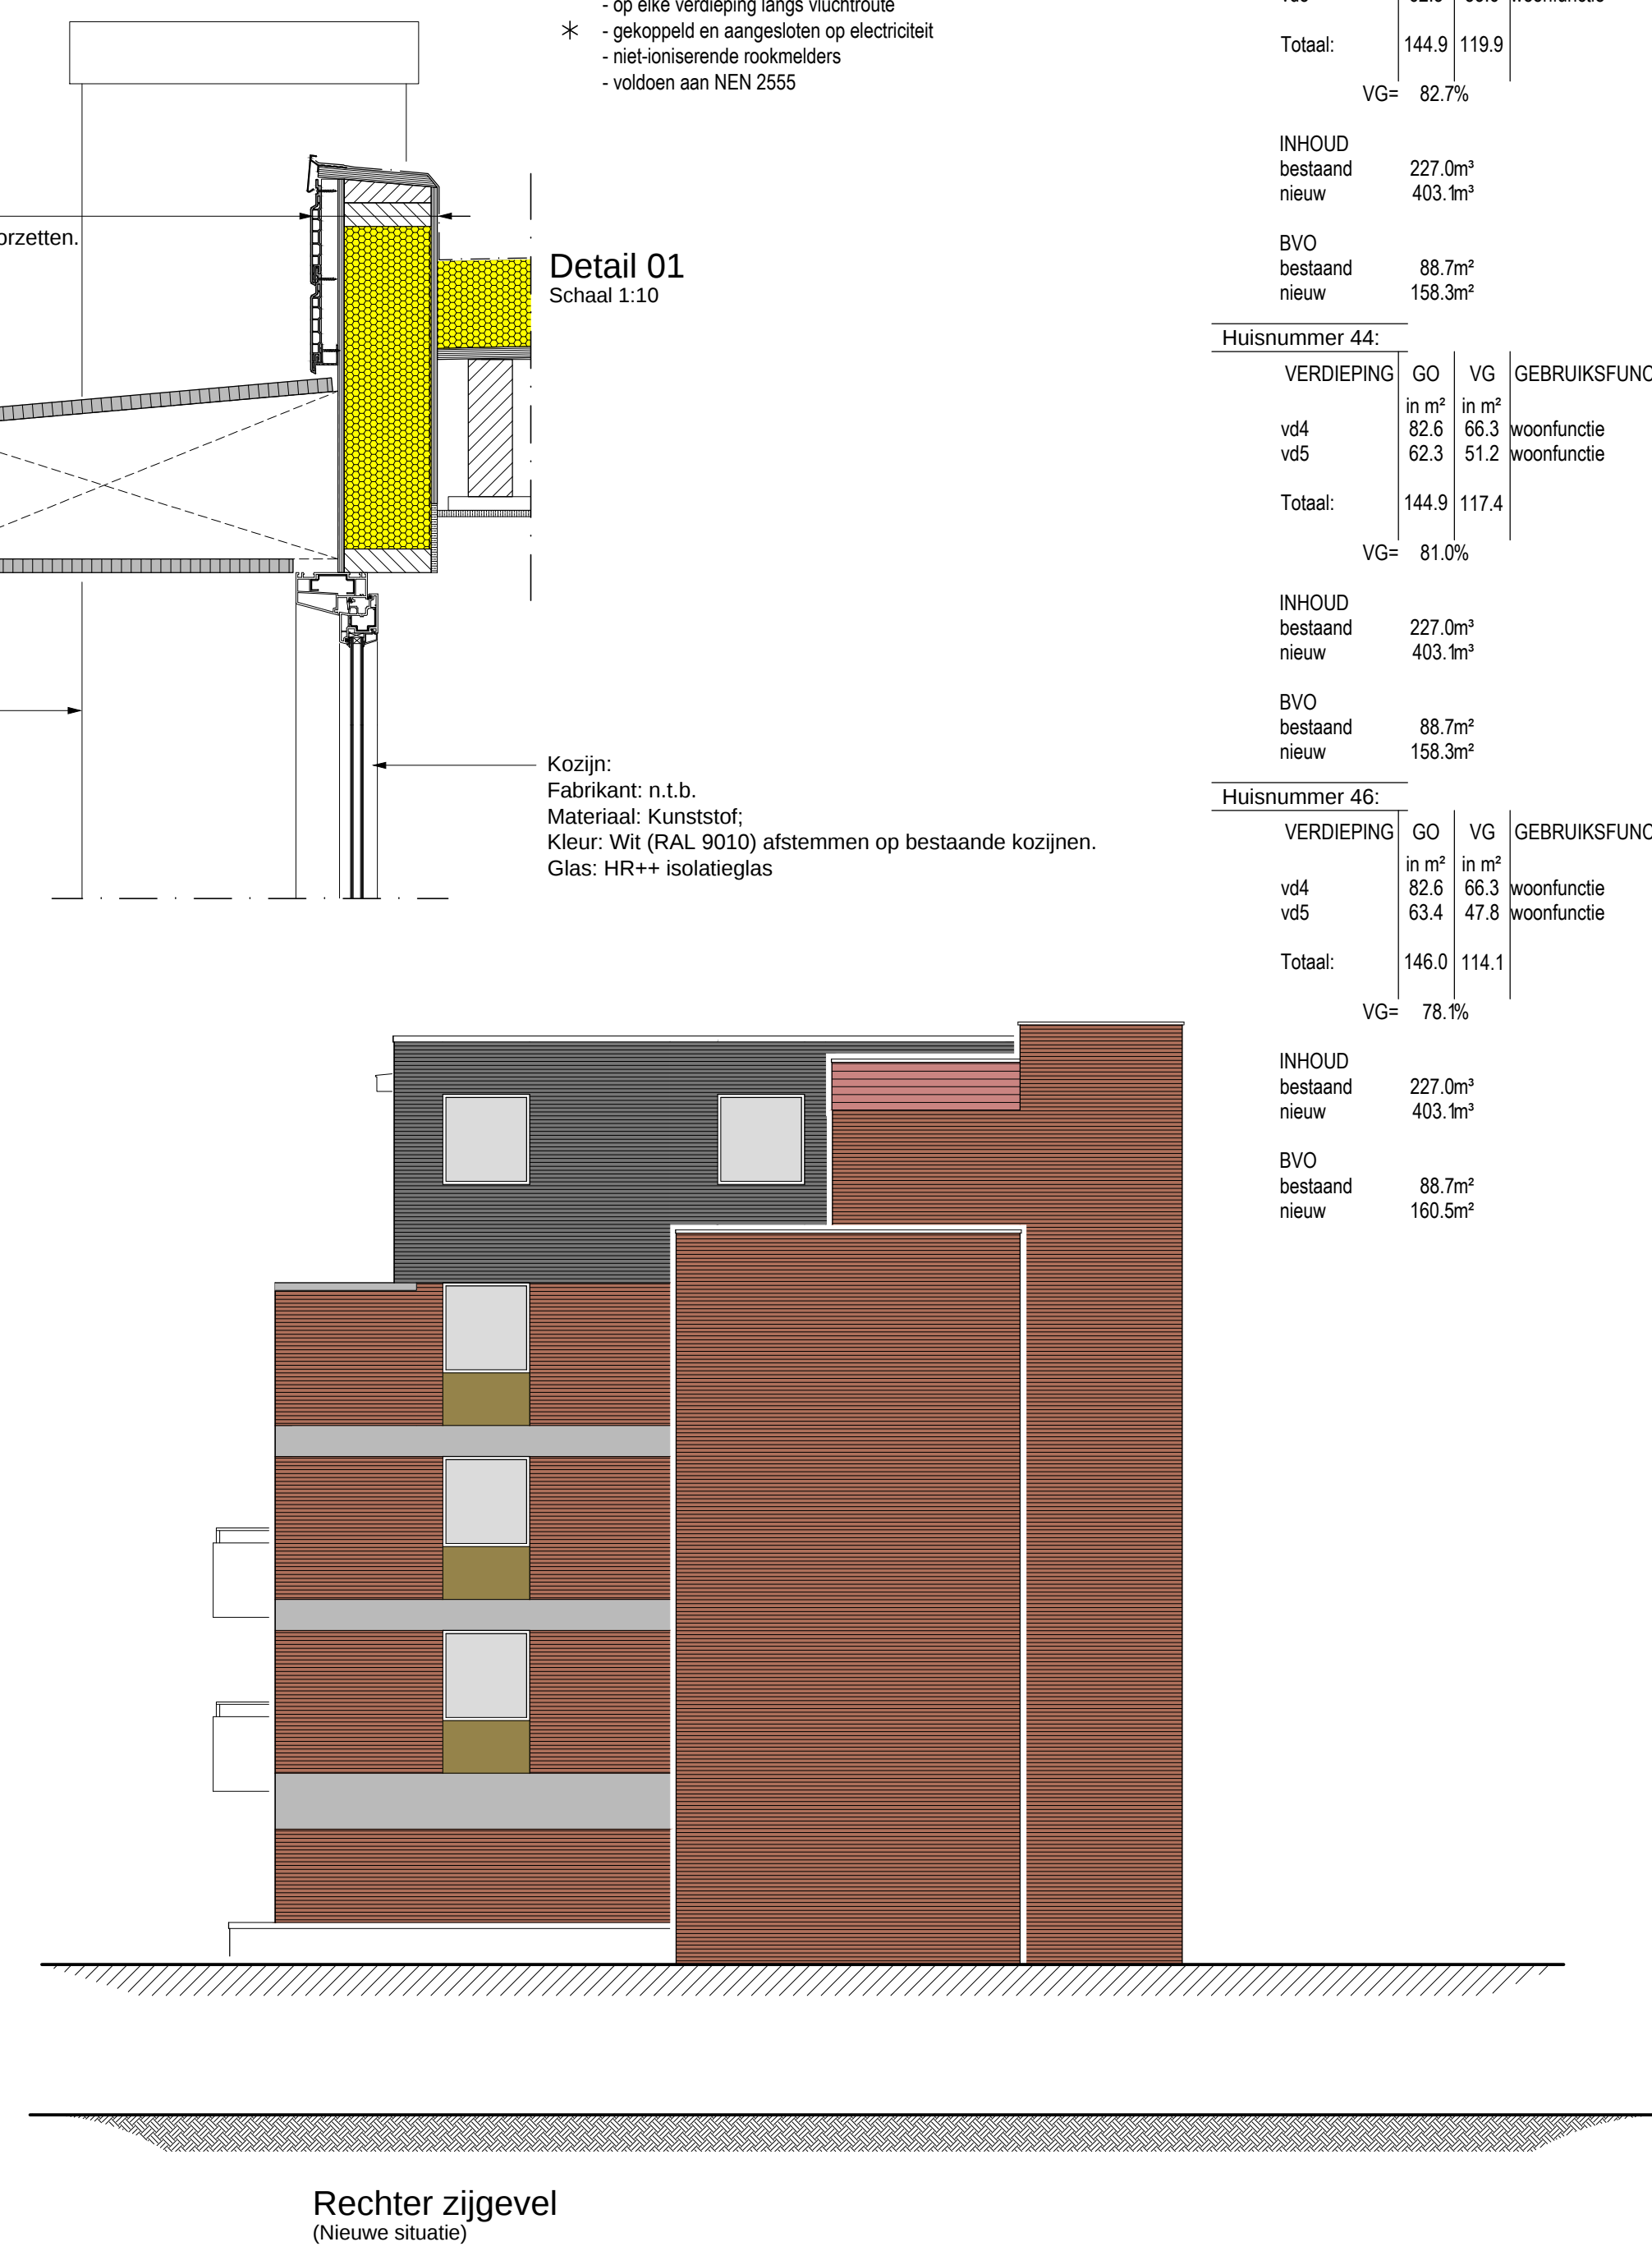
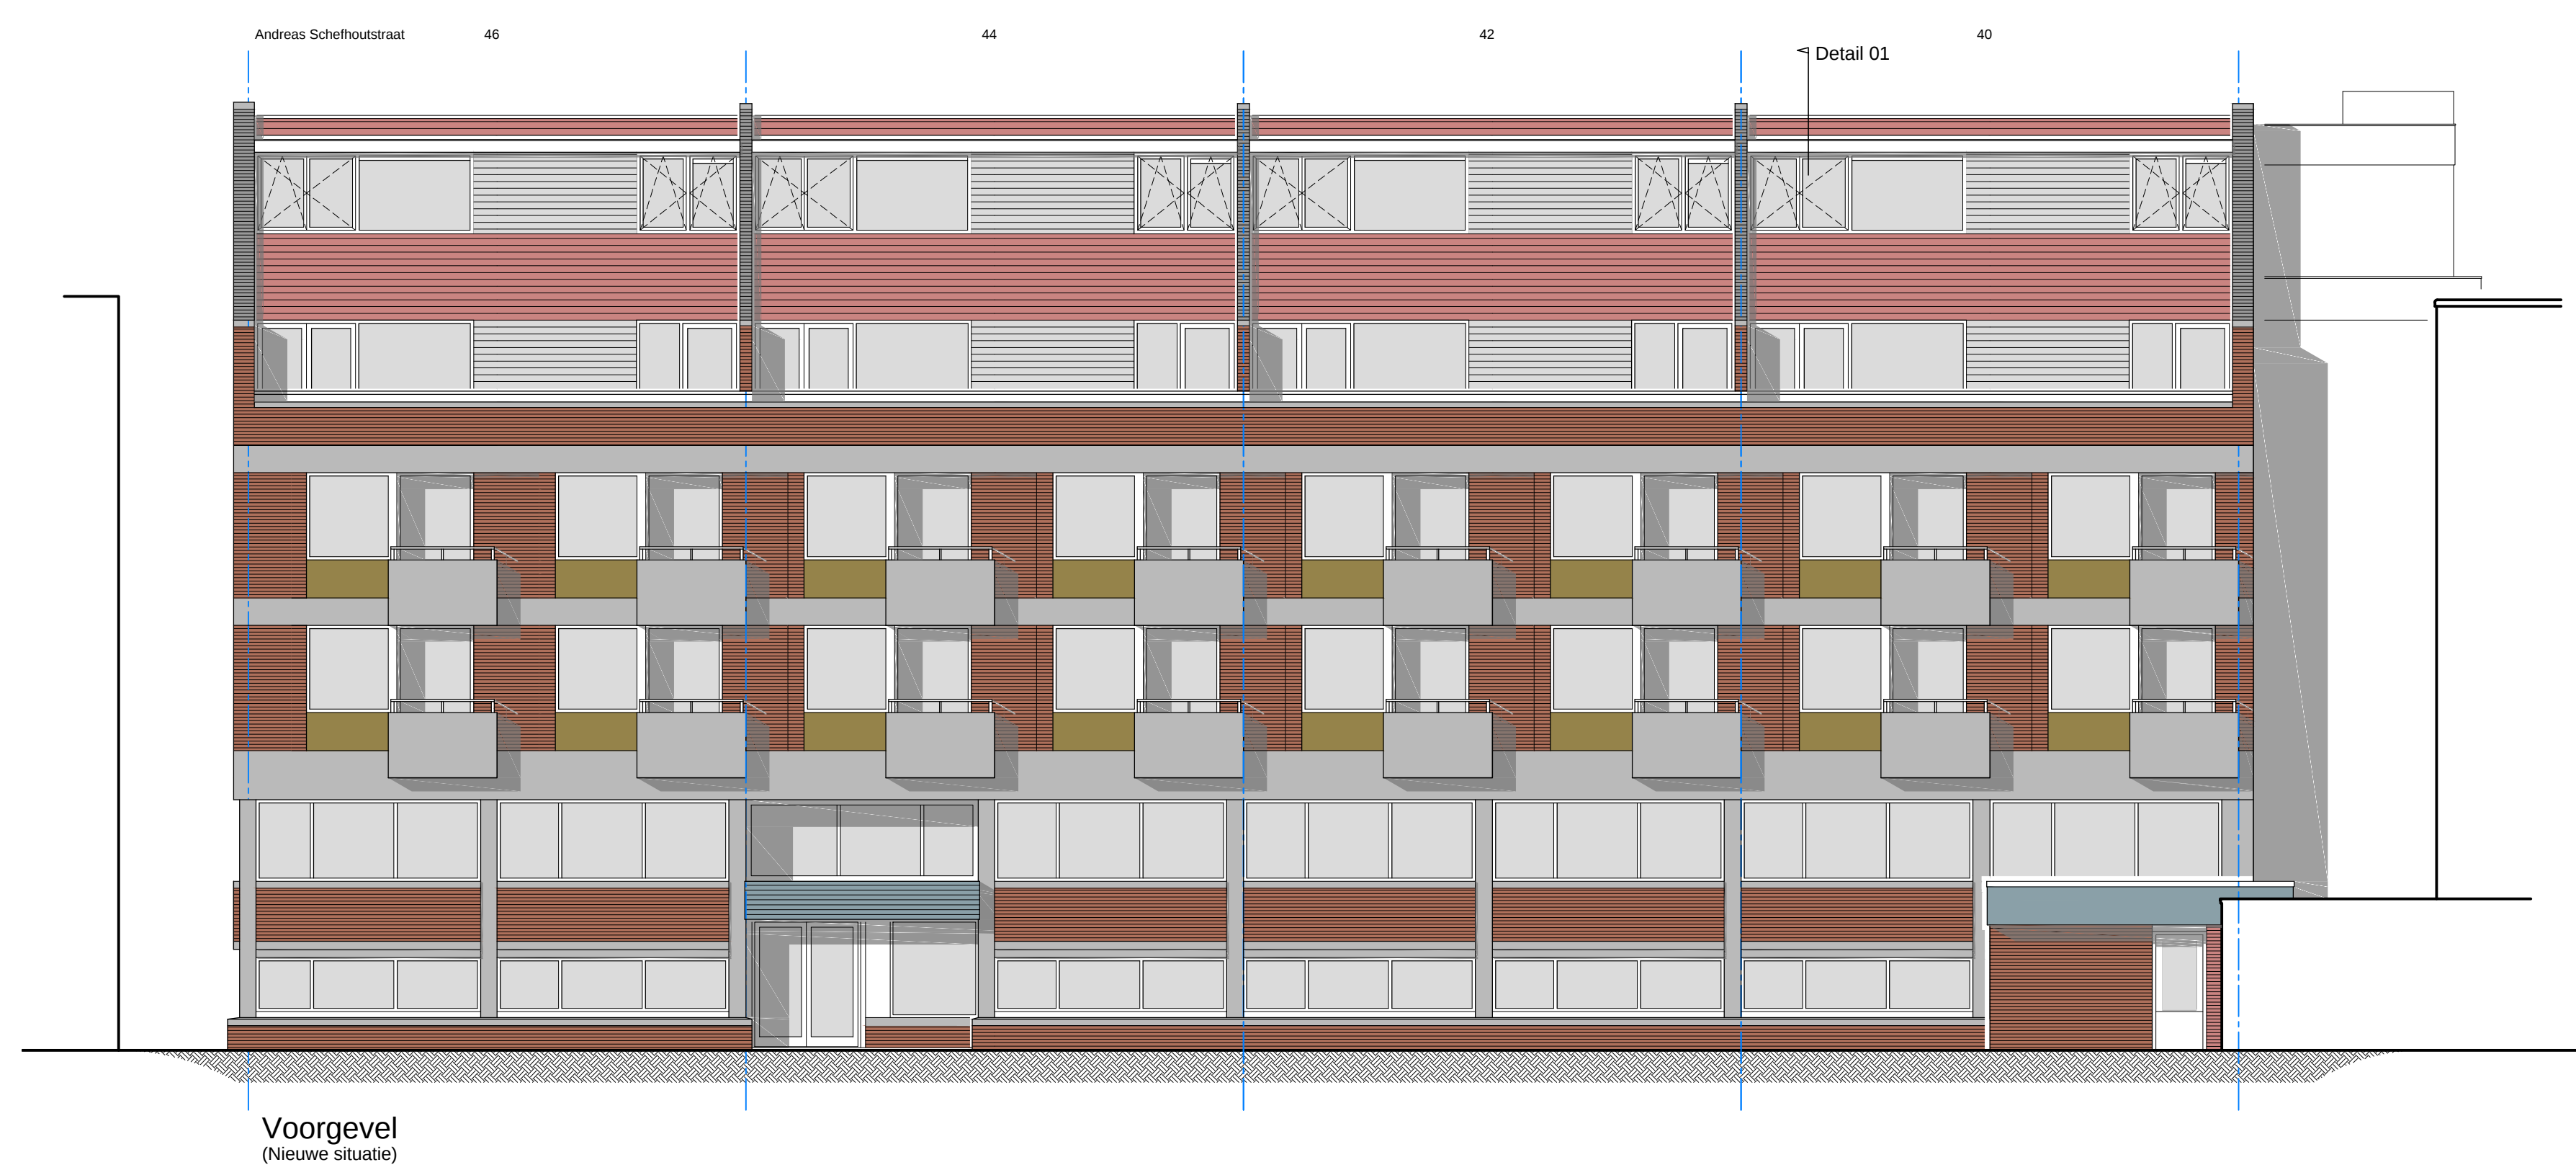
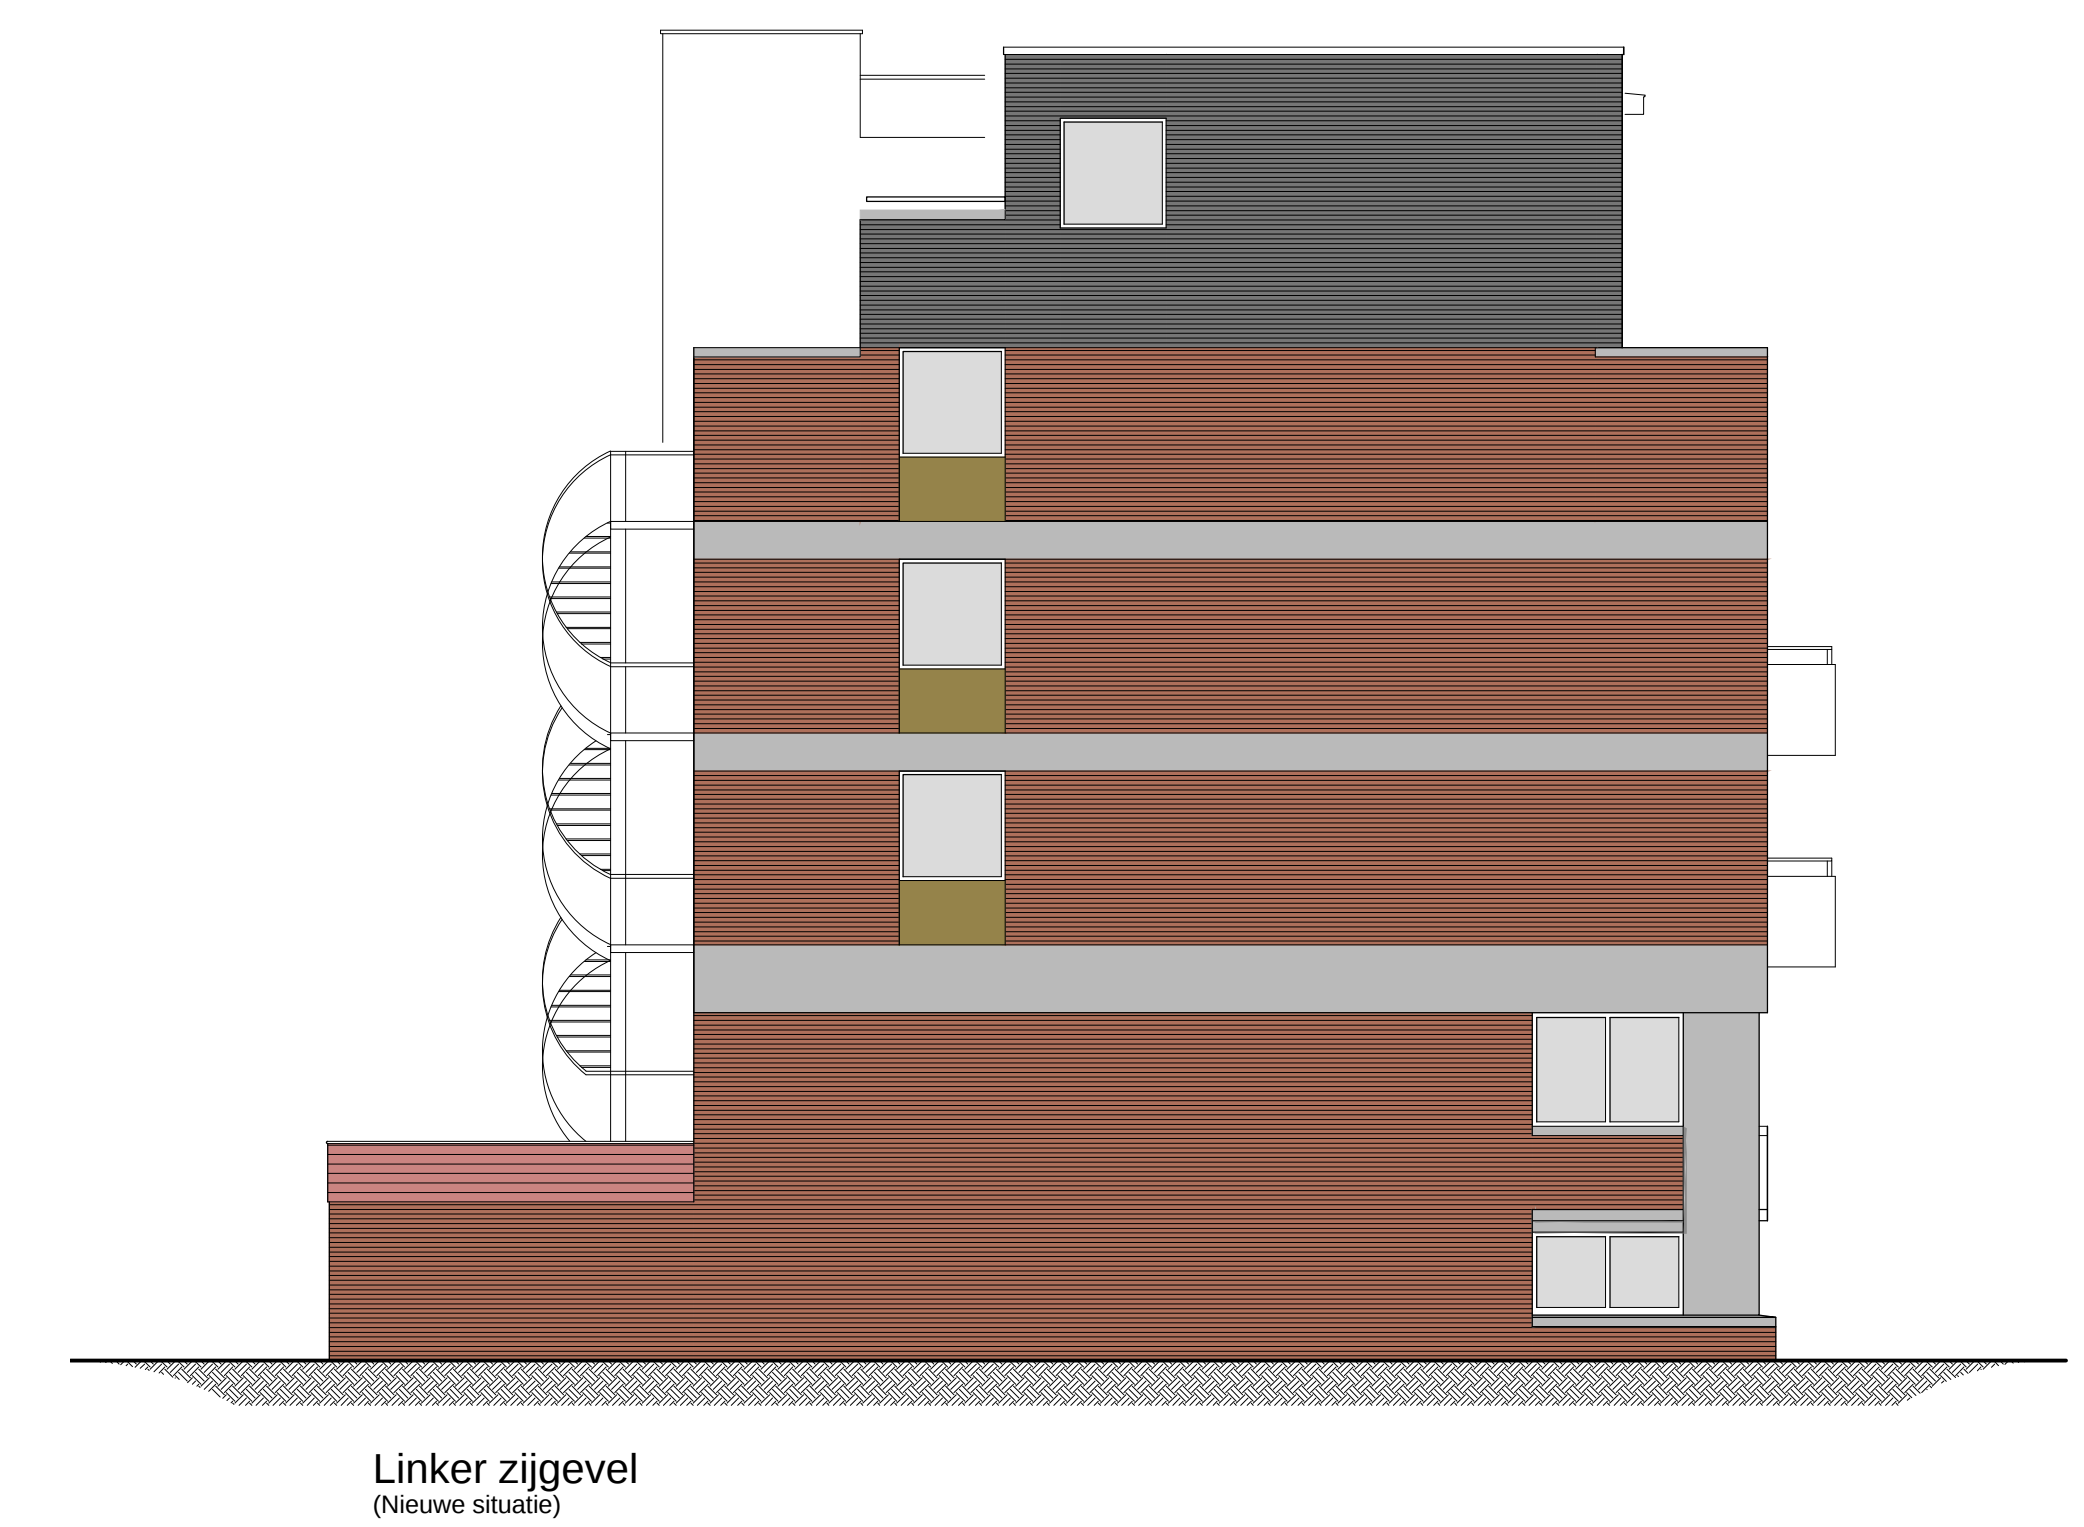
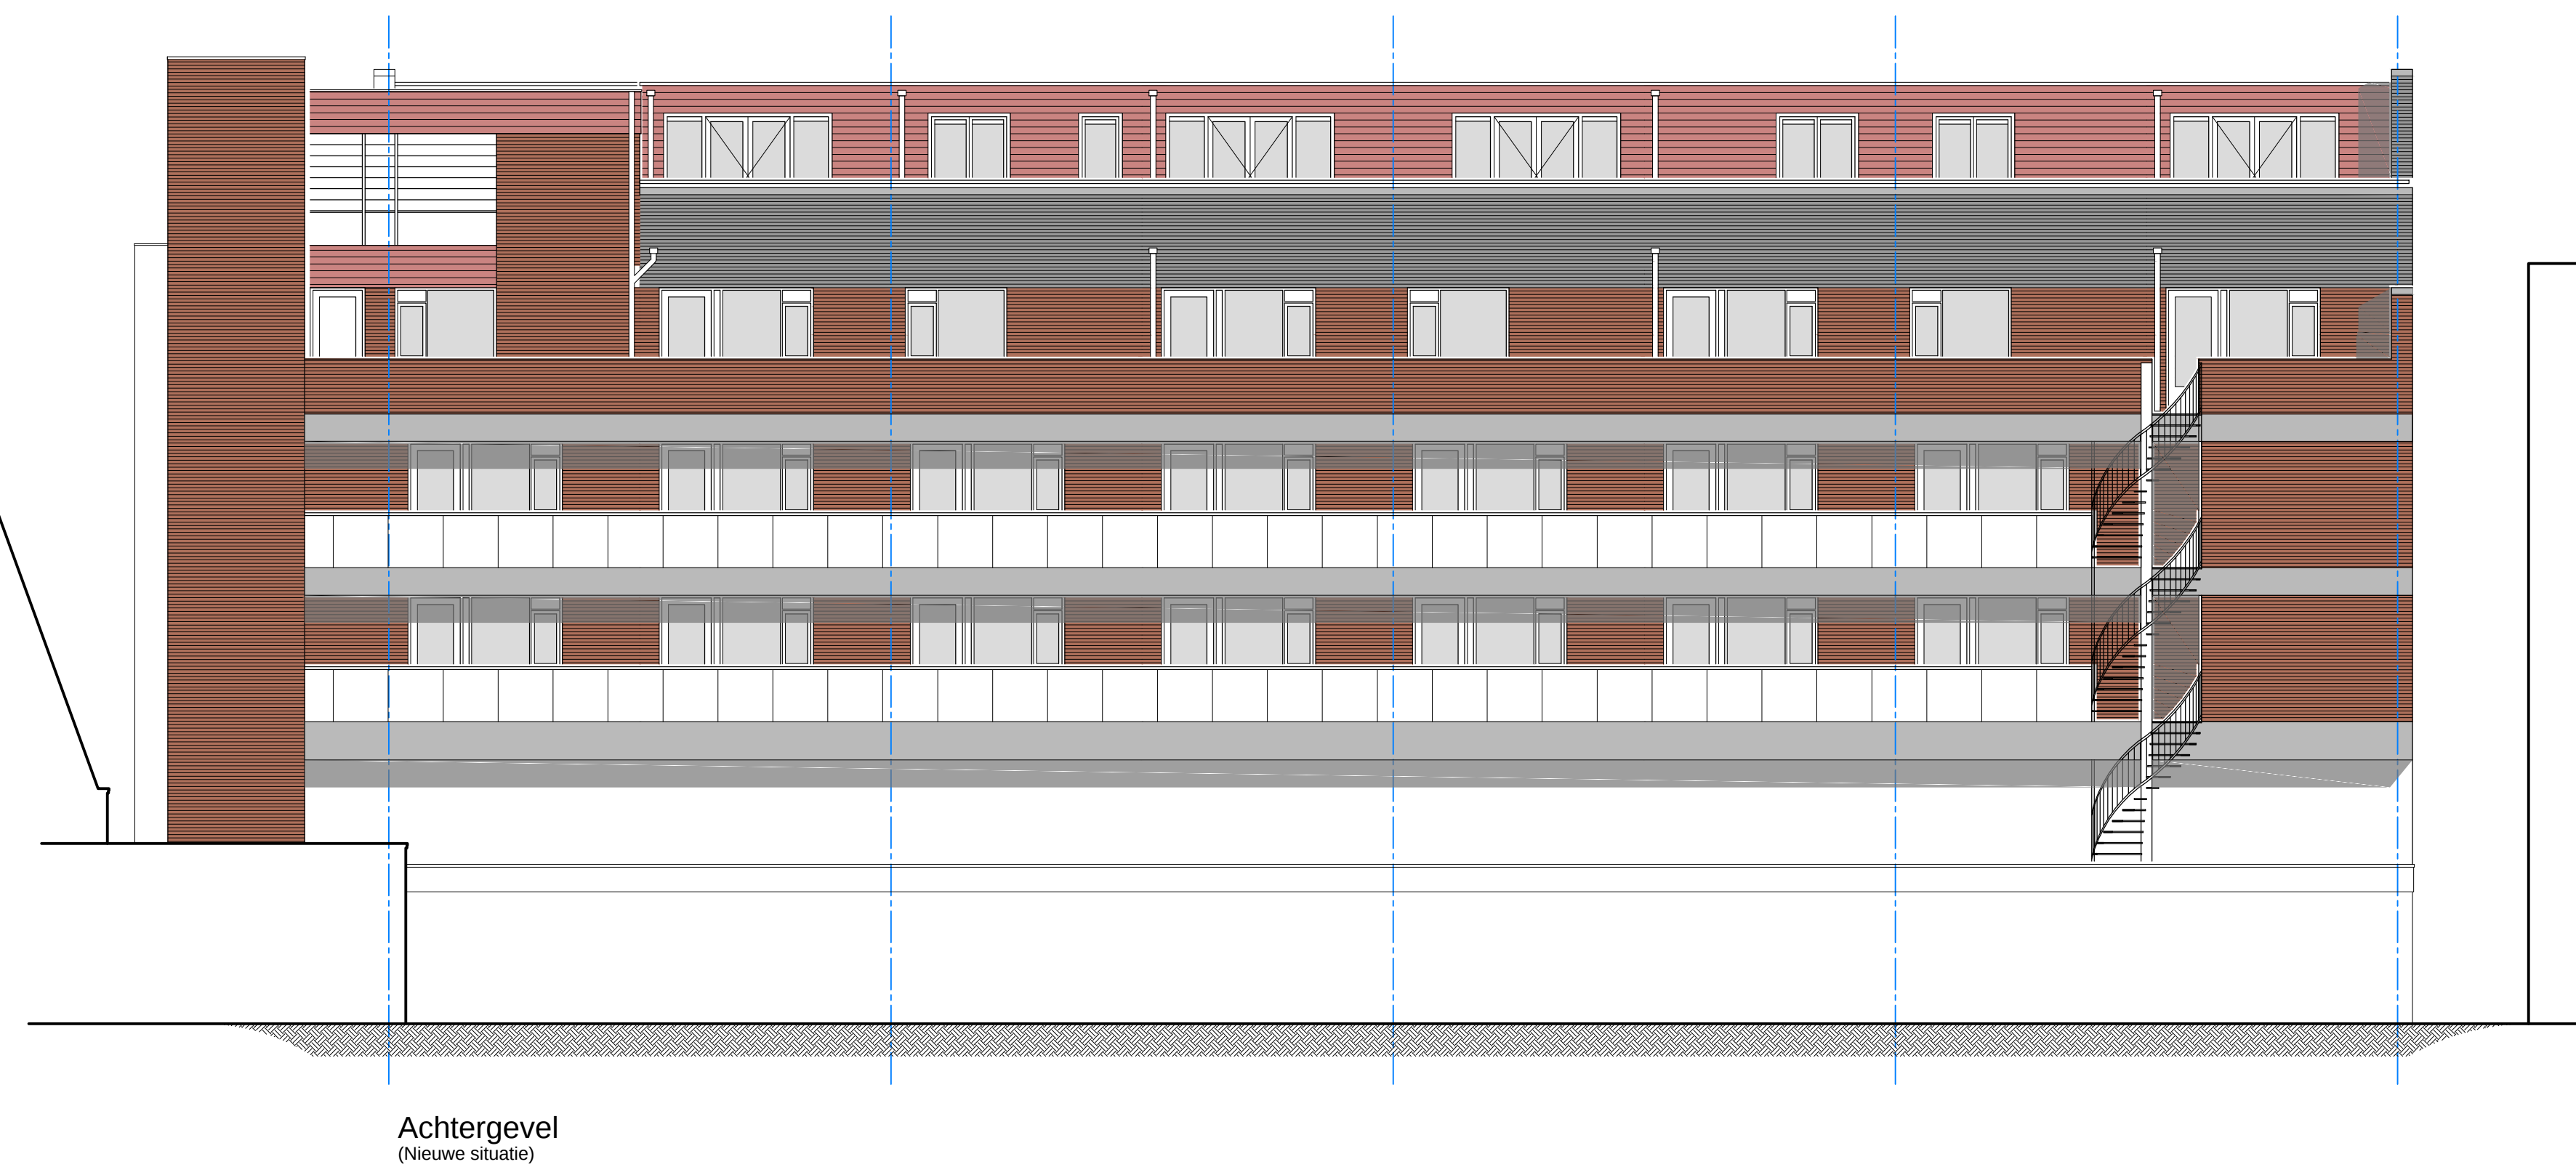


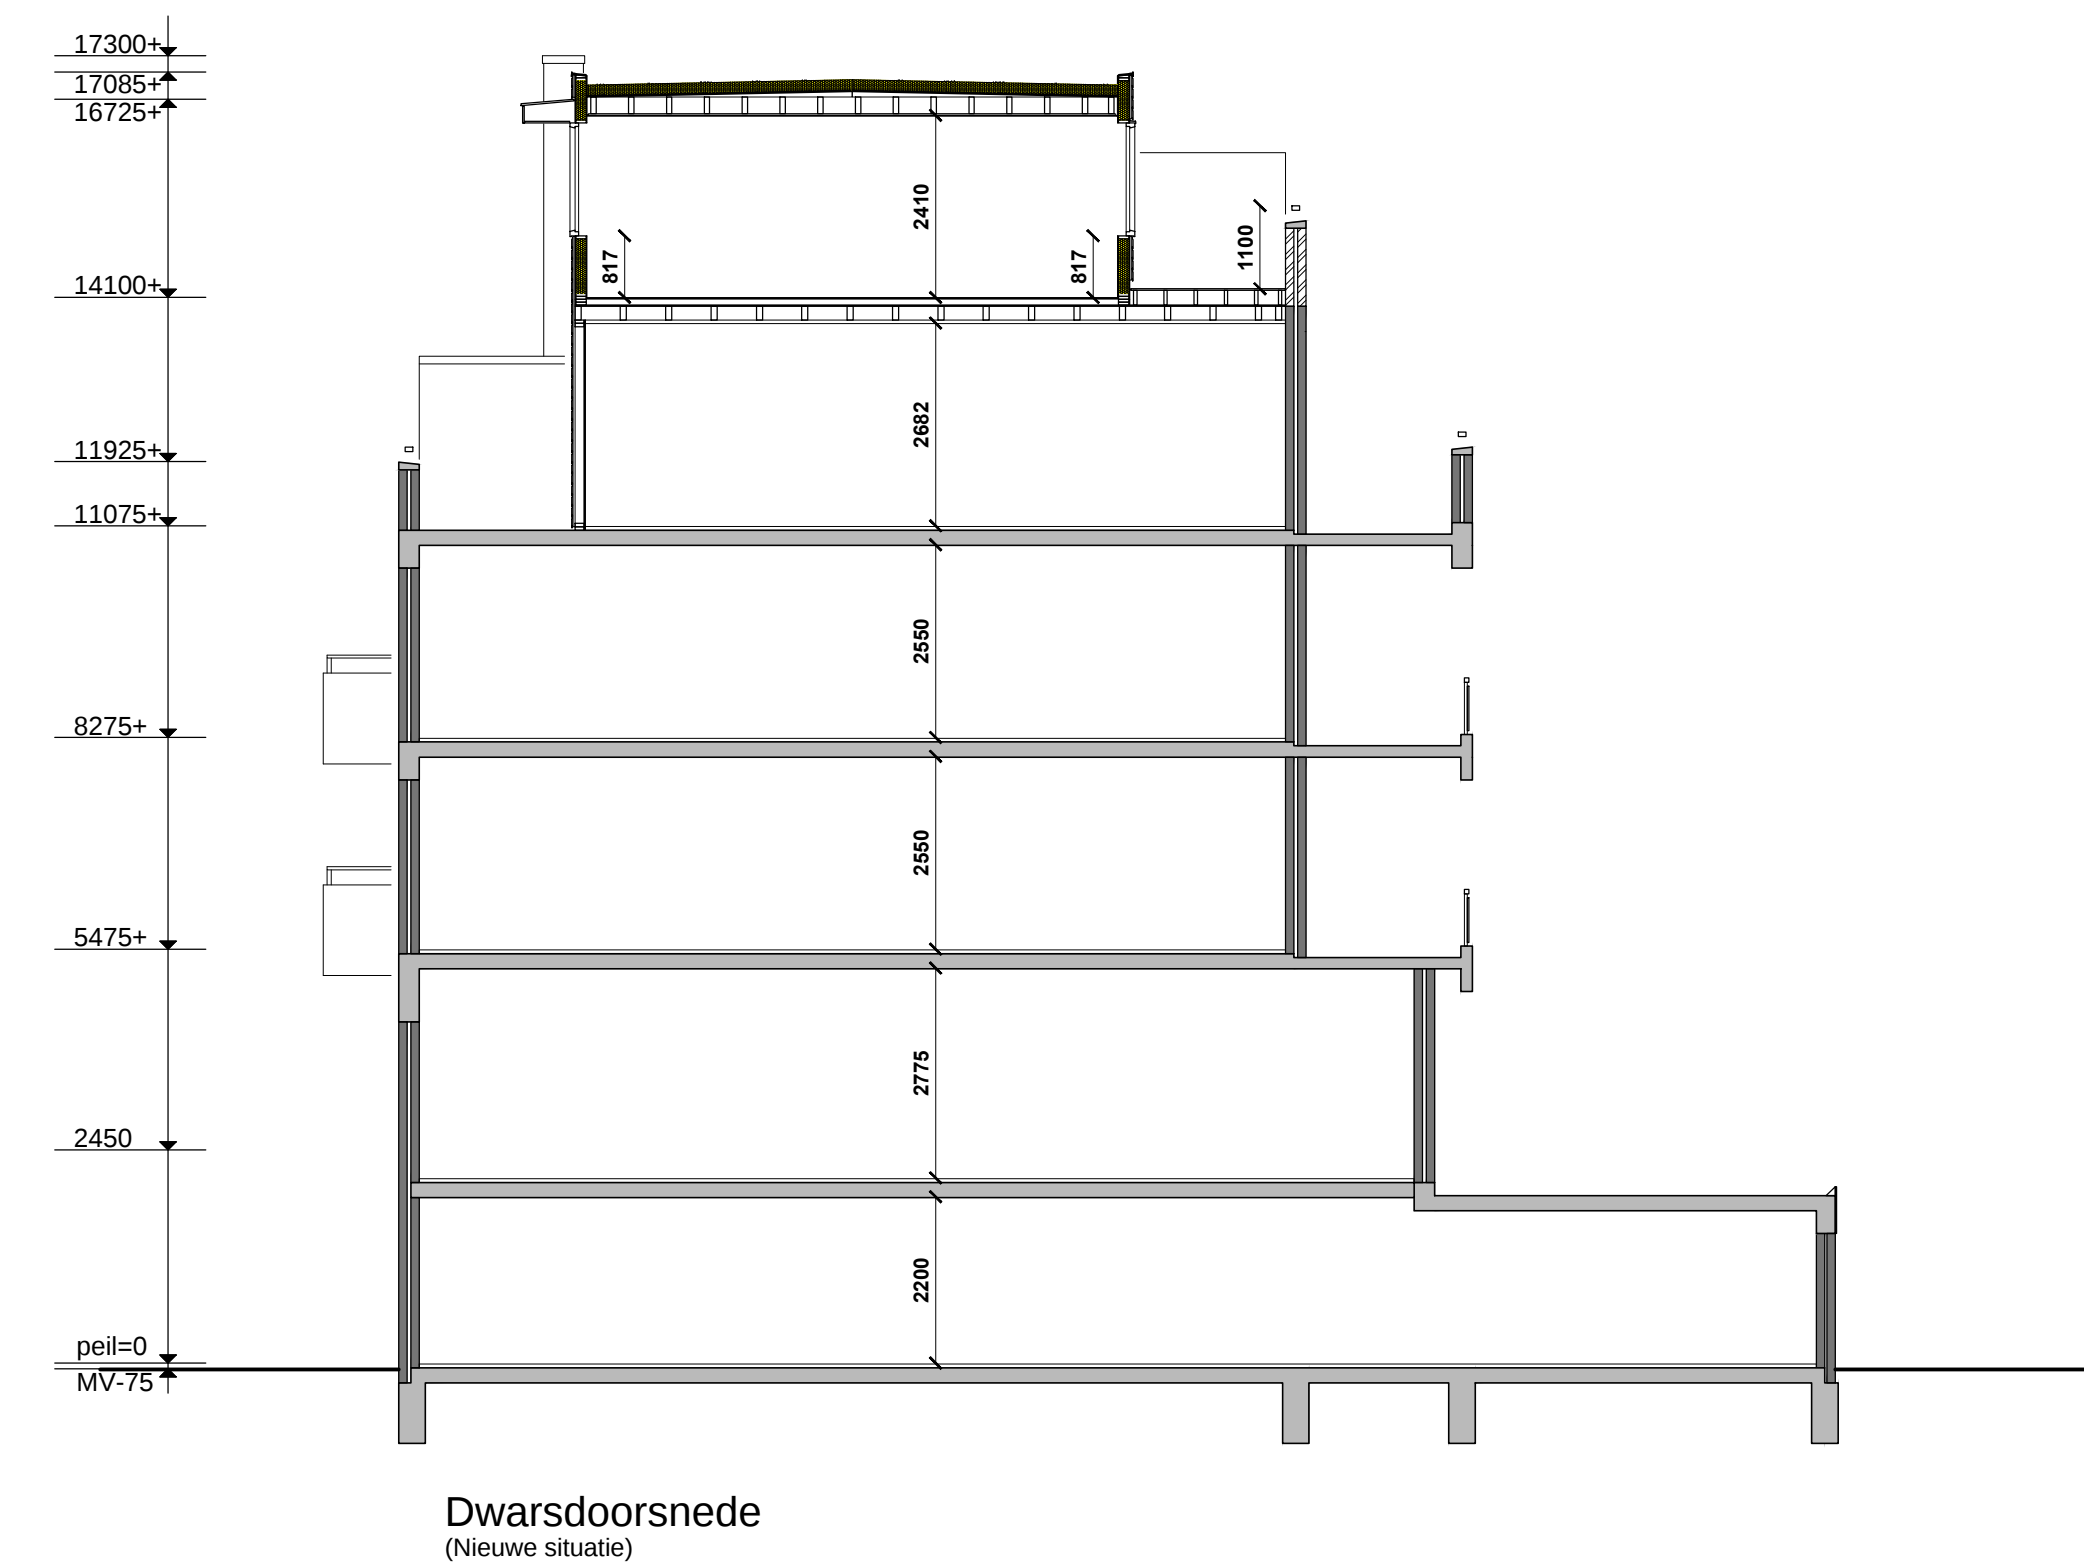

Algemene informatie

optrede trap bg/1e = 200 mm. optrede trap 1e/2e = 187 mm.
aanrede trap bg/1e = 200 mm. aanrede trap 1e/2e = 200 mm.
Traphekken en balustrades zijn min. 1000 mm hoog en niet opklimbaar.

Alle deuren in het nieuw te bouwen gedeelte, die vallen binnen de woonfunctie zullen een vrije doorgang hebben van minimaal 0,85 m. breed en 2,1 m. hoog.

Het niet overschrijden van een uiterste grenstoestand zal voortkomen worden, bepaald volgens:

- NEN 6710 of NEN 6770, indien de bouwconstructie is vervaardigd van metaal als bedoeld in die normen,
- NEN 6720 of NEN 6790, indien de bouwconstructie is vervaardigd van steenschijf materiaal als bedoeld in die normen,
- NEN 6760, indien de bouwconstructie is vervaardigd van hout als bedoeld in die norm,
- NEN 2608, indien de bouwconstructie is vervaardigd van glas als bedoeld in die norm, of
- NEN 6707, indien de bouwconstructie de bevestiging van dakbedekking is als bedoeld in die norm.

- * - op elke verdieping langs vluchtroute
- gekoppeld en aangesloten op electriciteit
- niet-ioniserende rookmelders
- voldoen aan NEN 2555

Detail 01
Schaal 1:10

Opbouw wand (bu-bi):

- kunststof rabatdelen, kleur als bestaand doorzetten;
- rachelwerk, 22mm;
- waterkerende, damp-open folie;
- OSB, 10mm;
- stijl en regelwerk, 38x140mm;
- isolatie, 140mm, $R_c \geq 4,5 \text{ m}^2 \text{K/W}$;
- dampremmend folie;
- Ladura Premium plaat, 12mm.

Luifel: —————→
Fabrikant: Trespa
Materiaal: wbp;
Kleur: Wit (RAL 9010)

Metselwerk: —————
Fabrikant: n.t.b.
Kleur: Donker grijs

Kozijn:
Fabrikant: n.t.b.
Materiaal: Kunststof;
Kleur: Wit (RAL 9010) afstemmen op bestaande kozijnen
Glas: HR++ isolatieglas

oppervlakteberekning

Huisnummer 40:			
VERDIEPING	GO	VG	GEBRUIKSFUNCTIE
	in m²	in m²	
vd4	82.6	54.3	woonfunctie
vd5	59.4	49.0	woonfunctie
Totaal:	142.0	103.3	
	VG= 72.7%		

INHOUD	
bestaand	227.0m³
nieuw	368.9m³
BVO	
bestaand	88.7m²
nieuw	156.3m²

Huisnummer 42:			
VERDIEPING	GO	VG	GEbruiksfunctie
	in m ²	in m ²	
vd4	82.6	66.3	woonfunctie
vd5	62.3	53.6	woonfunctie
Totaal:	144.9	119.9	
	VG= 82.7%		

INHoud	
bestaand	227.0m³
nieuw	403.1m³
BVO	
bestaand	88.7m²
nieuw	158.3m²

Huisnummer 44:			
VERDIEPING	GO in m ²	VG in m ²	GEbruiksfunctie
vd4	82,6	66,3	woonfunctie
vd5	62,3	51,2	woonfunctie
Totaal:	144,9	117,4	
	VG= 81,0%		

INHOUD	
bestaand	227.0m³
nieuw	403.1m³
BVO	
bestaand	88.7m³
nieuw	158.3m³

Huisnummer 46:			
VERDIEPING	GO	VG	GEBRUIKSFUNCTIE
	in m ²	in m ²	
vd4	82.6	66.3	woonfunctie
vd5	63.4	47.8	woonfunctie
Totaal:	146.0	114.1	
	VG= 78. %		

INHOUD	
bestaand	227.0m³
nieuw	403.1m³
BVO	
bestaand	88.7m²
nieuw	160.5m²

