



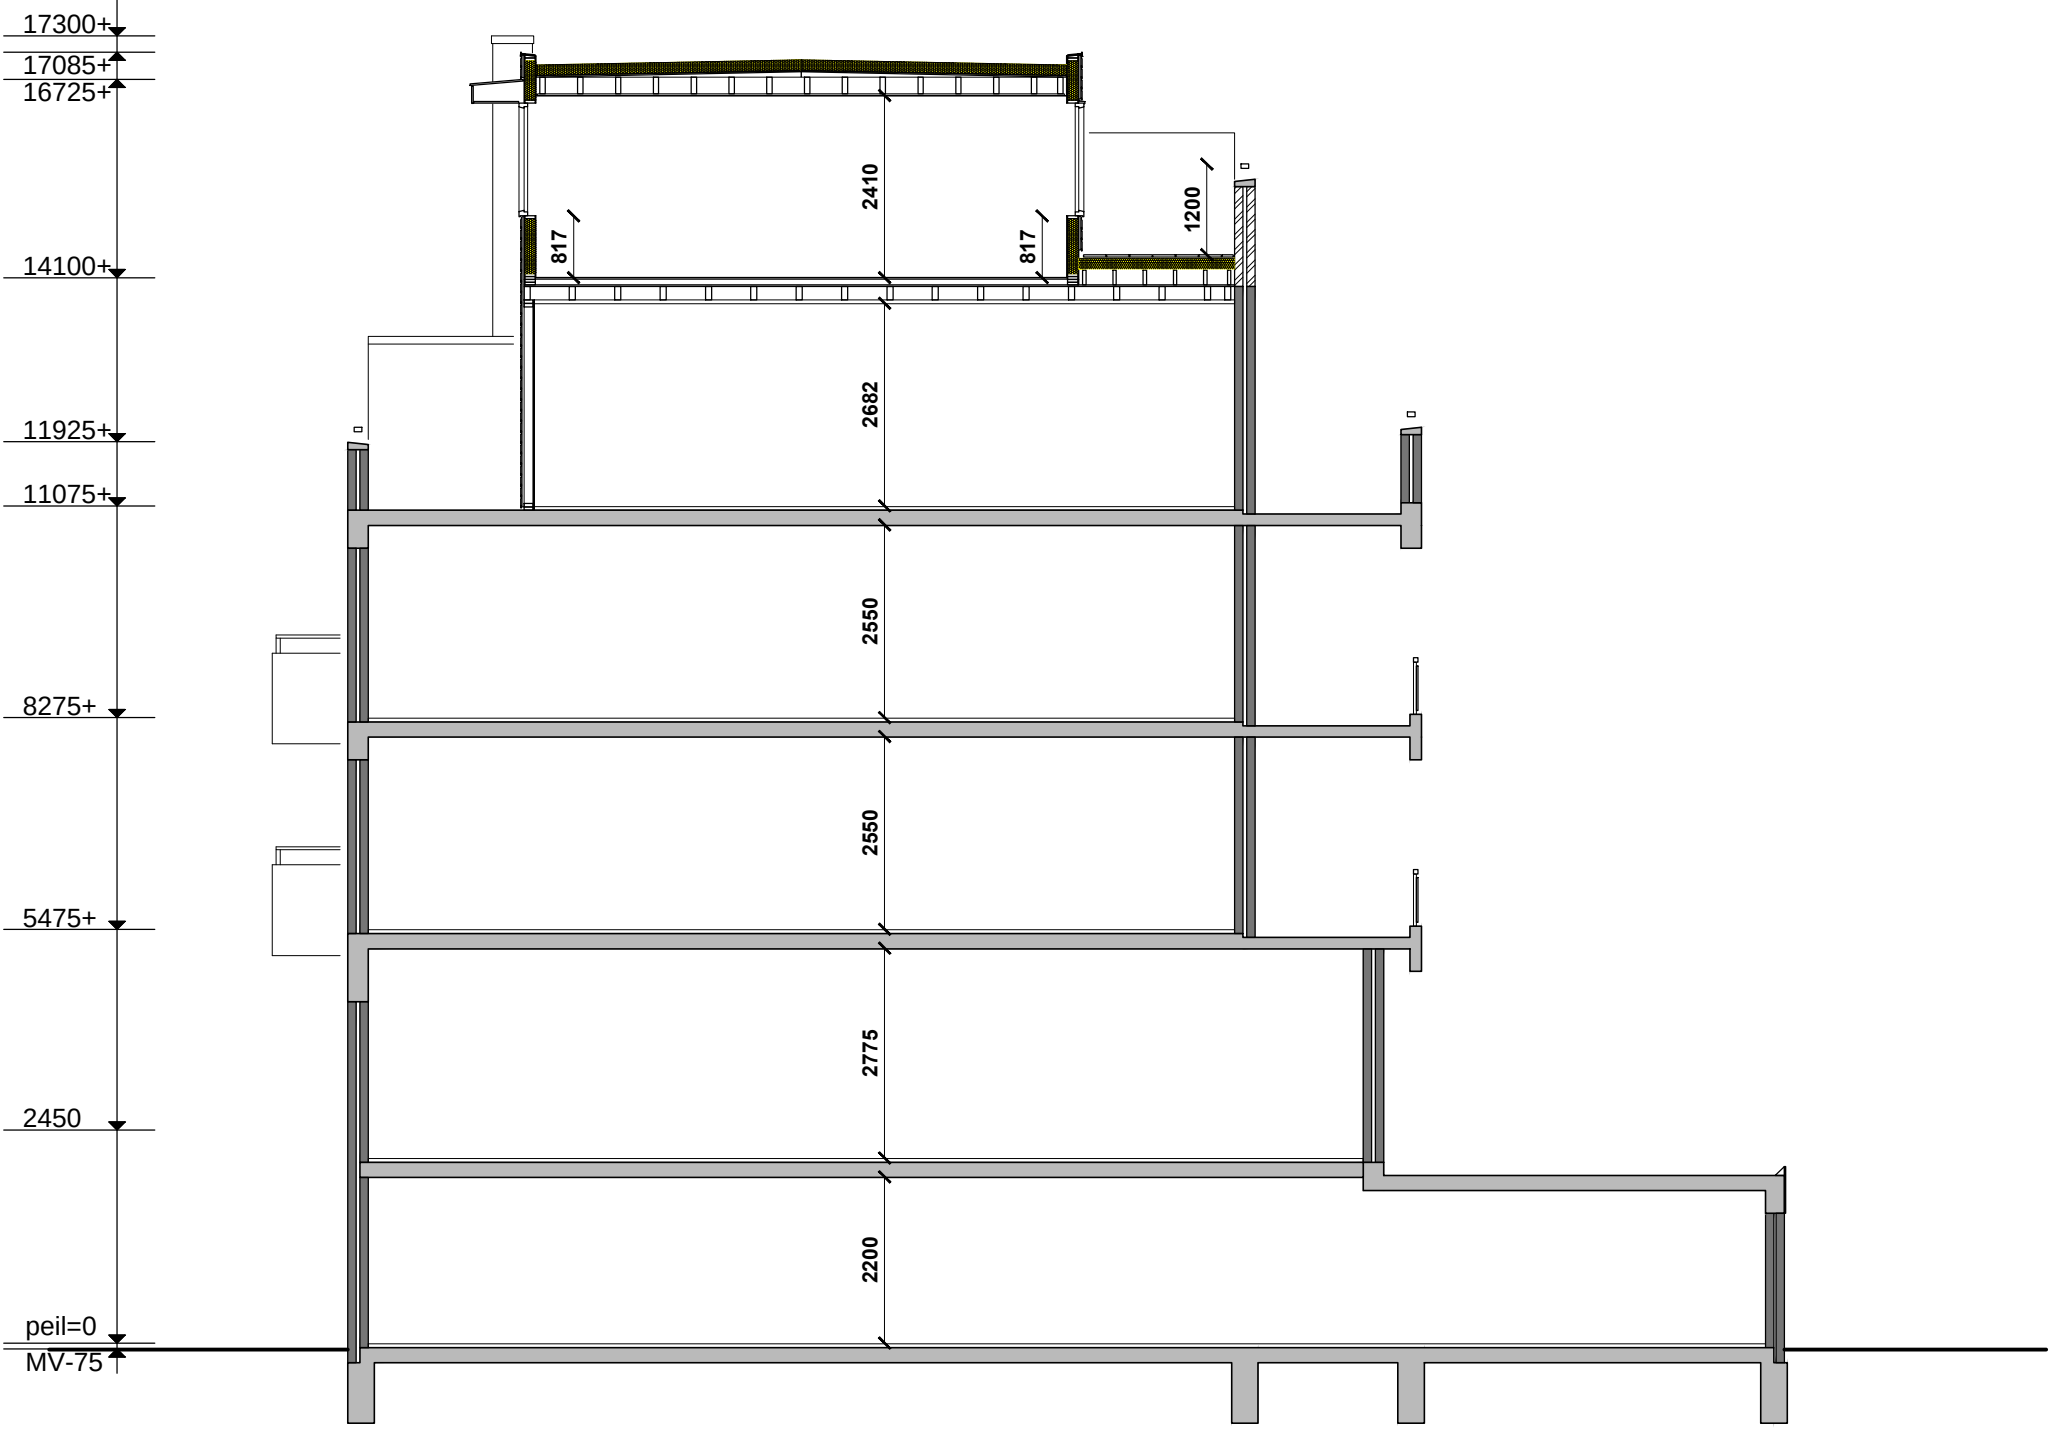

Dwarsdoorsnede
(Nieuwe situatie)

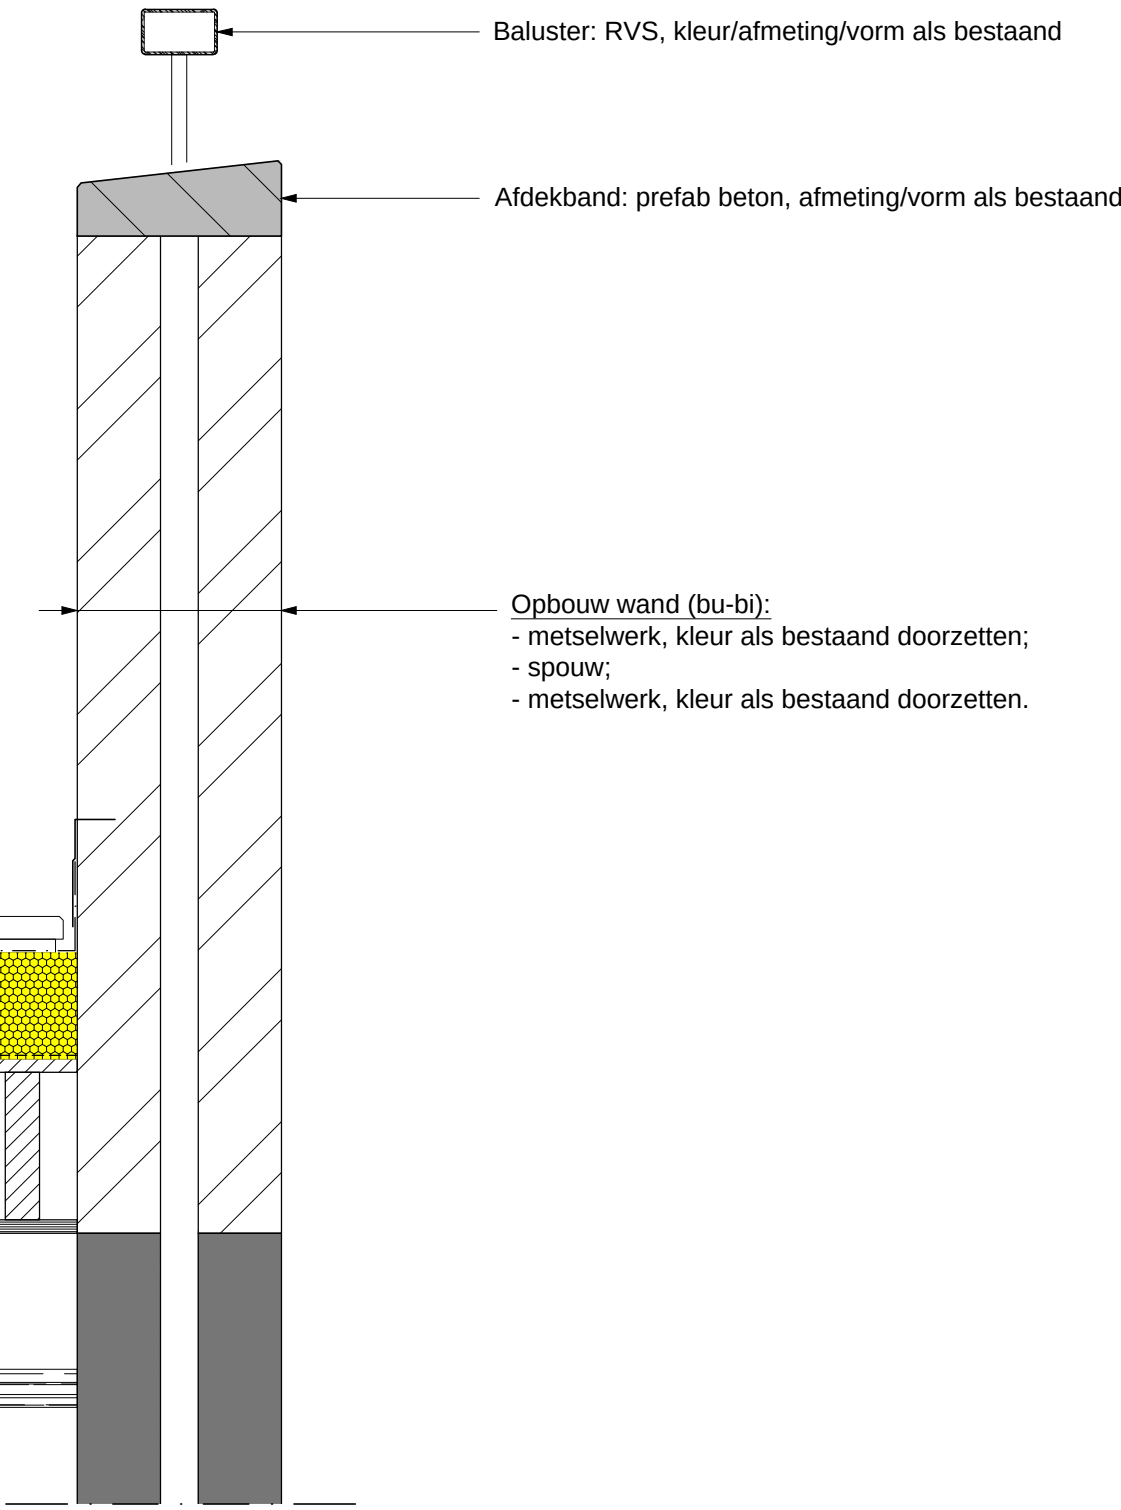

Horizontale hoekaansluiting

Kenmerk	Formaat	Schaal	Datum:	Blad
1708-1711	A1	1:10	19-10-2017	AO-07