


Kenmerk	1708-1711	Formaat	A0	Schaal	1:100	Datum:	01-08-2017	Blad	AO-01
---------	-----------	---------	----	--------	-------	--------	------------	------	-------

Tekening: aanvraag omgevingsvergunning
bestaande situatie

Opdrachtgever: Andreas Scheffhouthuis
1058 HV, Amsterdam
DAK OPBOUW
HARLEM

3665839
11-5-2018
to

Behoort bij besluit d.d.:
- 9 AUG. 2018
* Gemeente
* Amsterdam

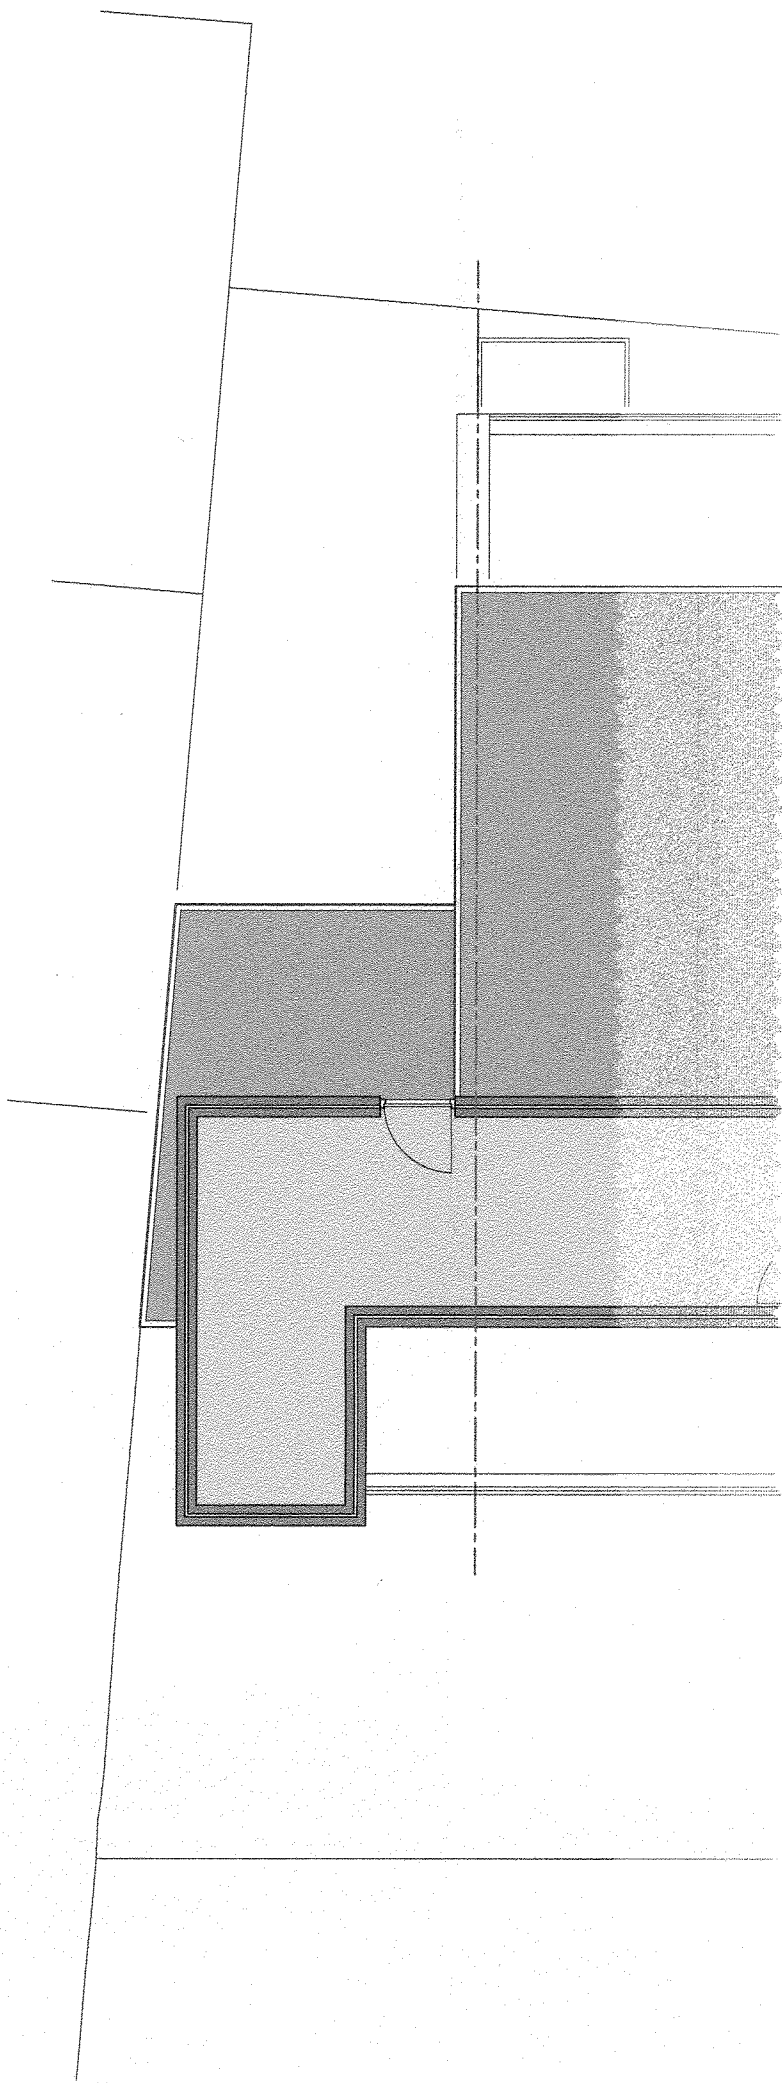

Rechter zijgevel
(Bestaande situatie)

