



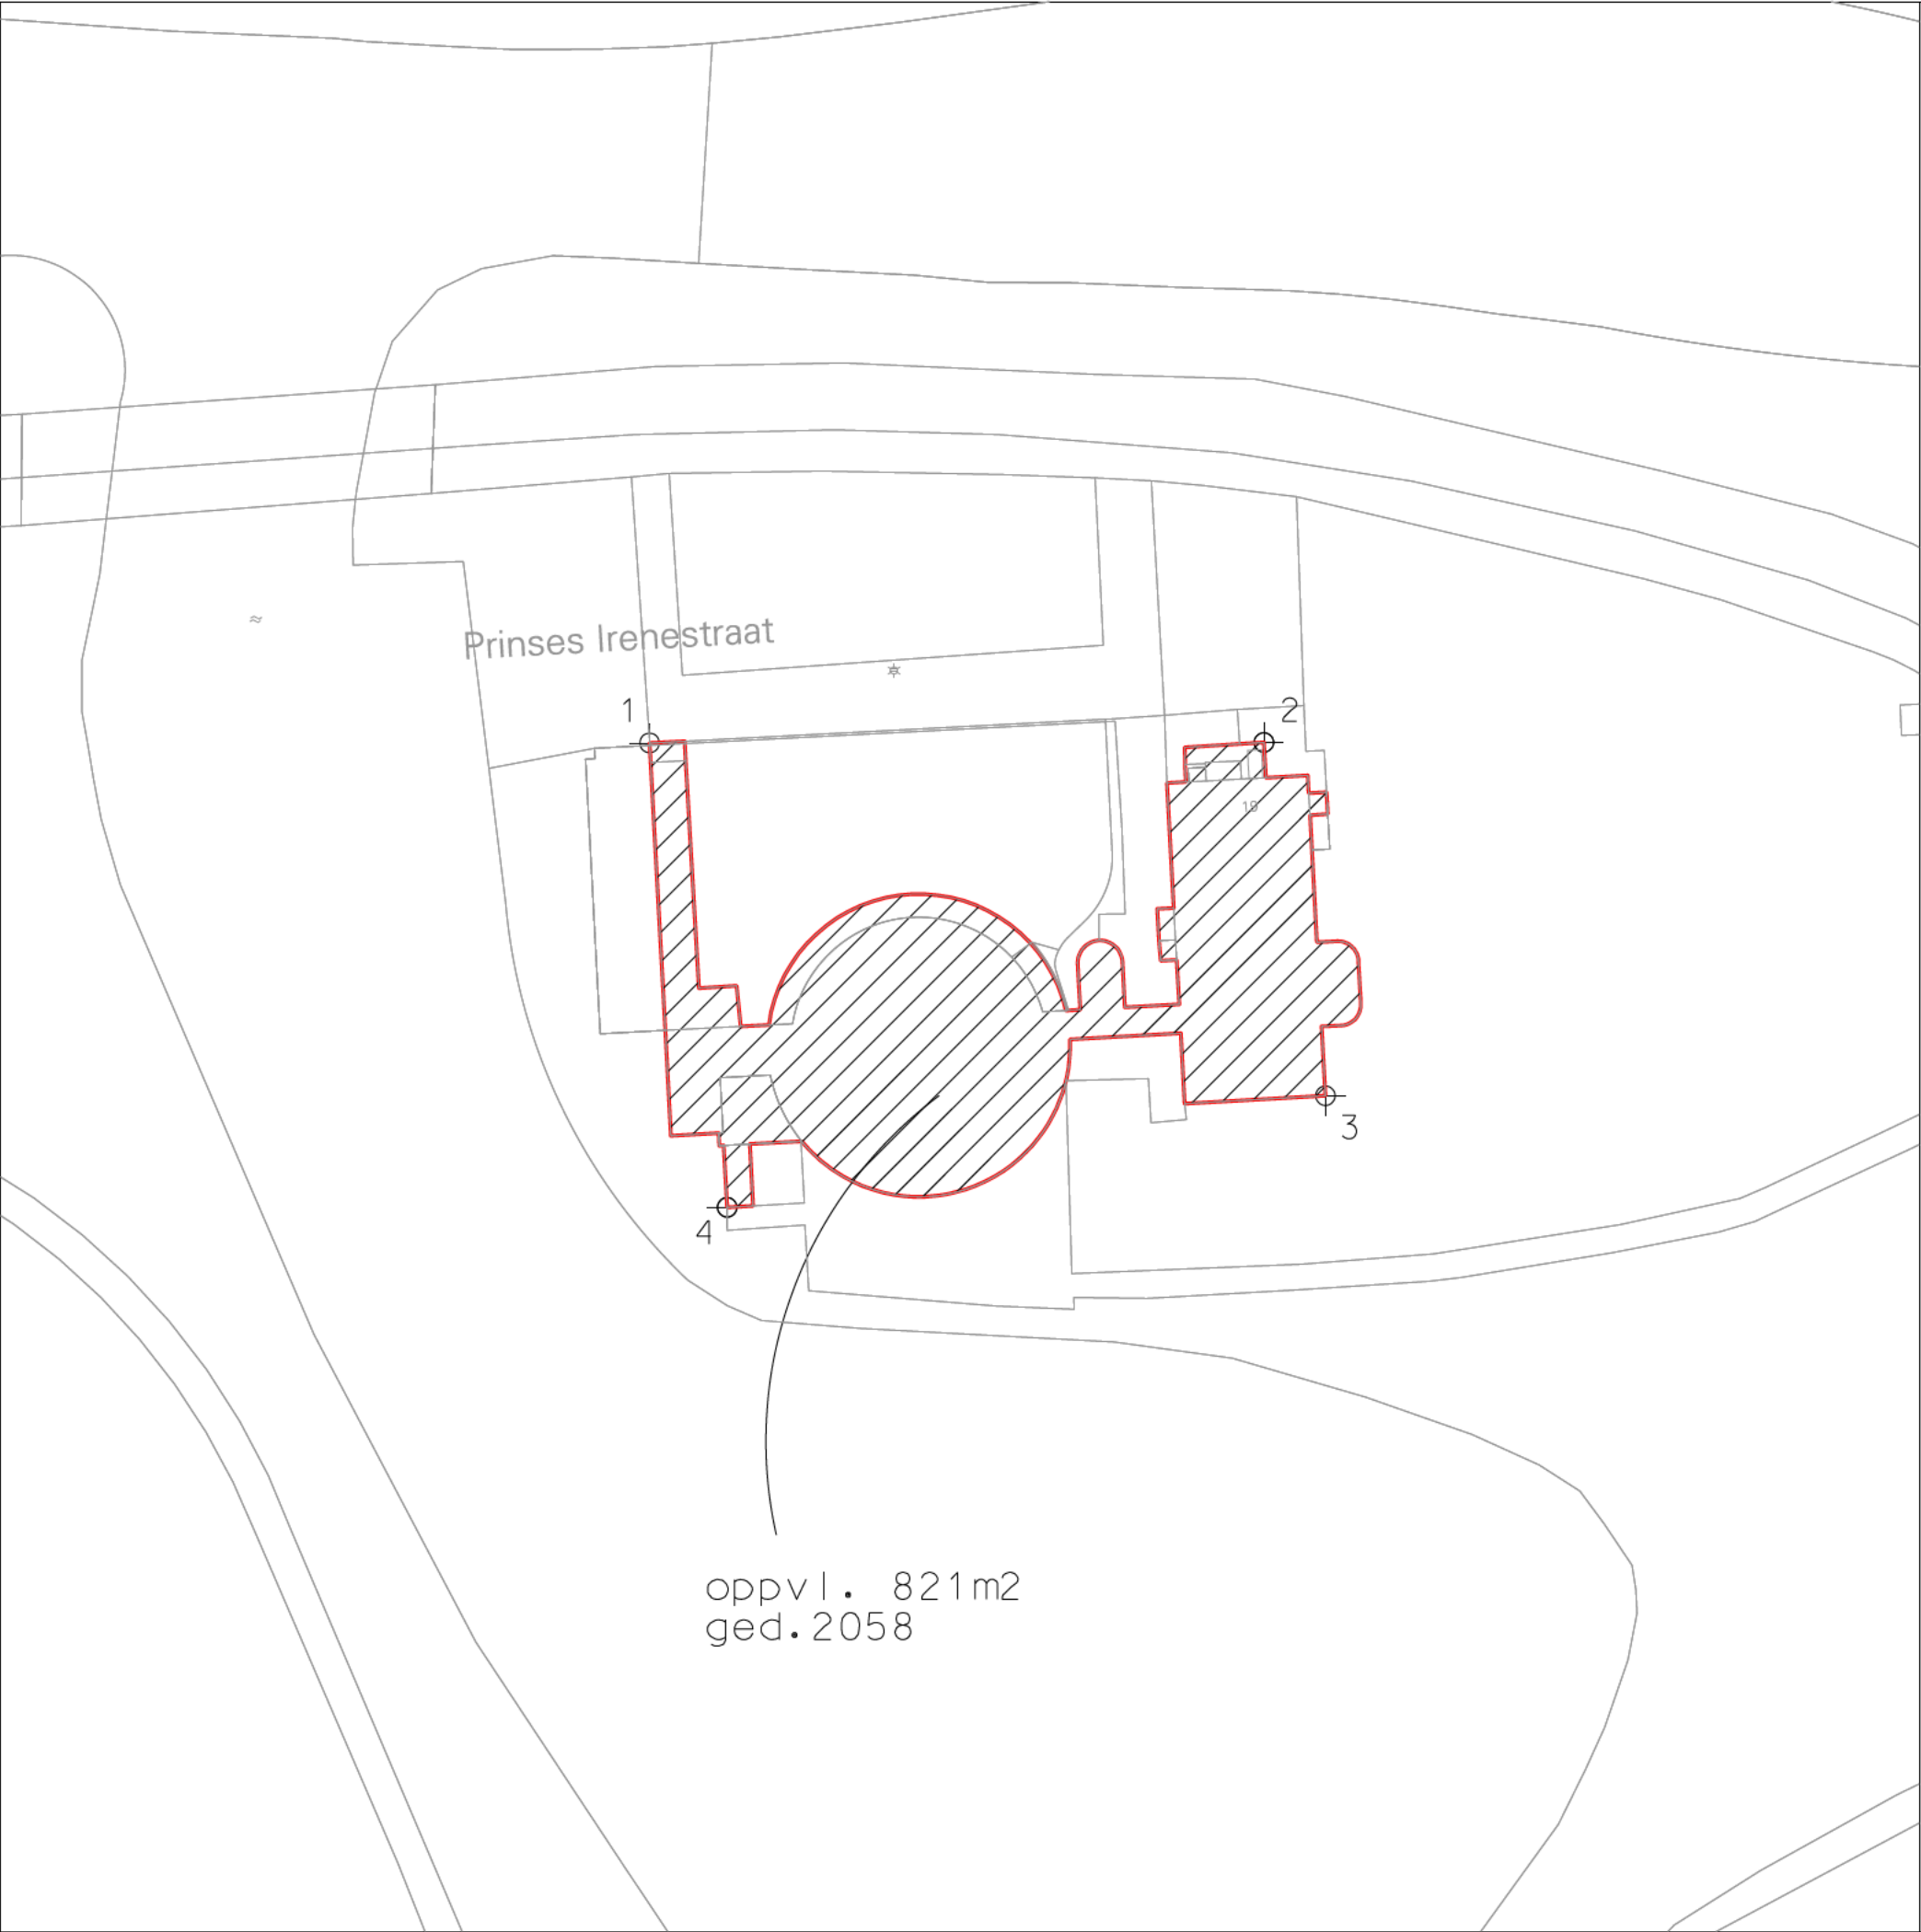

KAD. GEM. AMSTERDAM
SECTIE AB

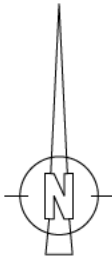


1	X=120435.3510,Y=483877.6510
2	X=120479.9280,Y=483877.6870
3	X=120484.3900,Y=483852.0590
4	X=120440.9820,Y=483843.9650

Gebruikte Weigeringsgrond: Artikel 10, tweede lid, aanhef en
onder e van de
Wet openbaarheid van bestuur;
de eerbiediging van de persoonlijke levenssfeer



Gemeente Amsterdam
RVE Grond en Ontwikkeling
Afdeling Erfpacht/Gronduitgifte
VAN DEZE KAART
KAN NIET GEMETEN WORDEN

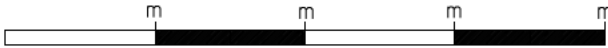

Prinses Irenestraat 19

d.d.03-09-2019	schaal 1: 500	tek.nr. T1900355
get. 	dos.E 15750/1	