

Voorgevel


Rechtergevel

Achtergevel


Linkergevel

Gemeente Texel .txl


Behoort bij besluit van
Burgemeester en Wethouders van Texel,
zaaknummer: 3016326
kenmerk document: Bijlage 2/5
Burgemeester en wethouders van Texel,
namens dezen, de teamleider
Vergunningen, Toezicht & Handhaving,
mevrouw C.A.M. Dekker-Kunst

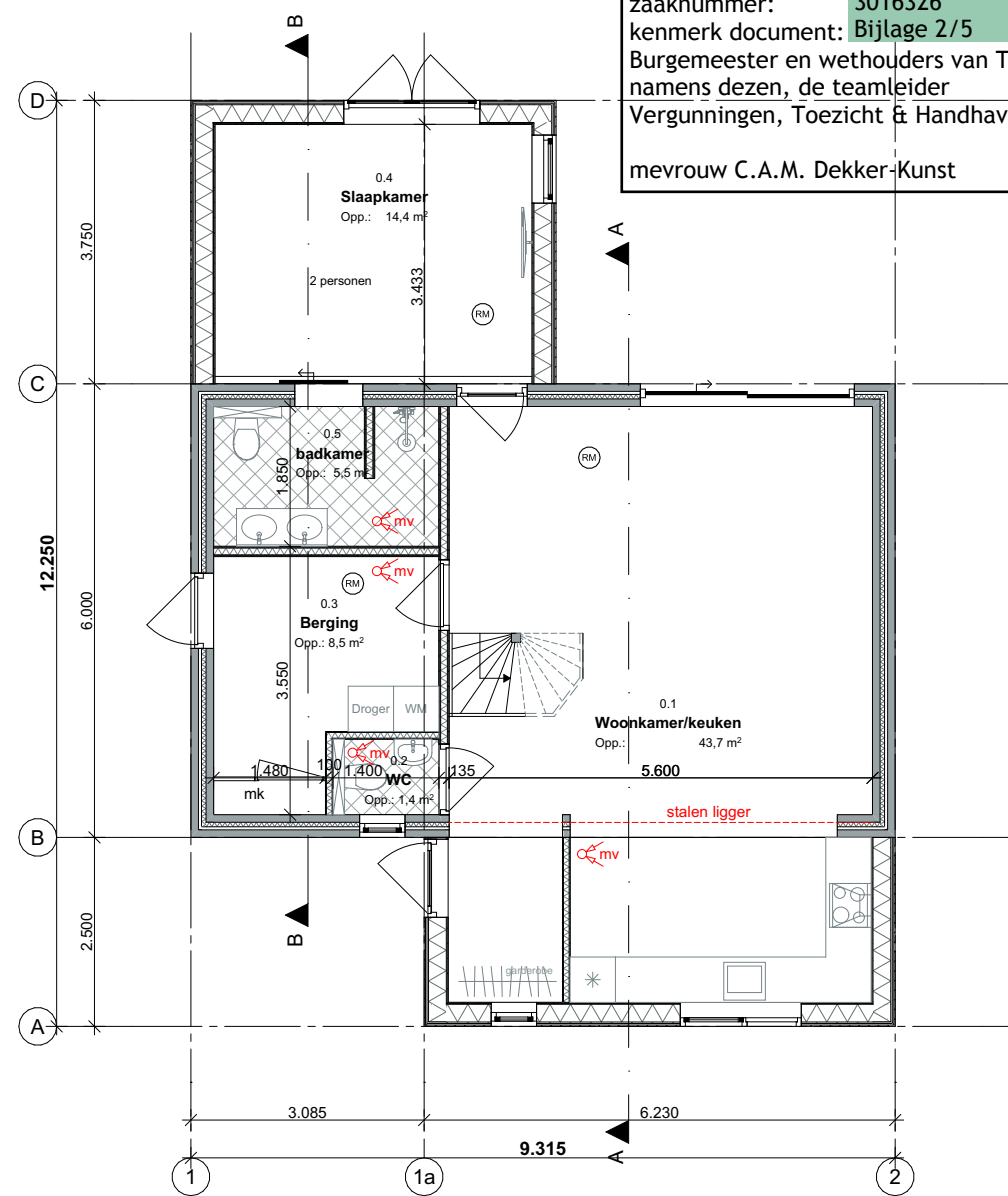


Begane grond

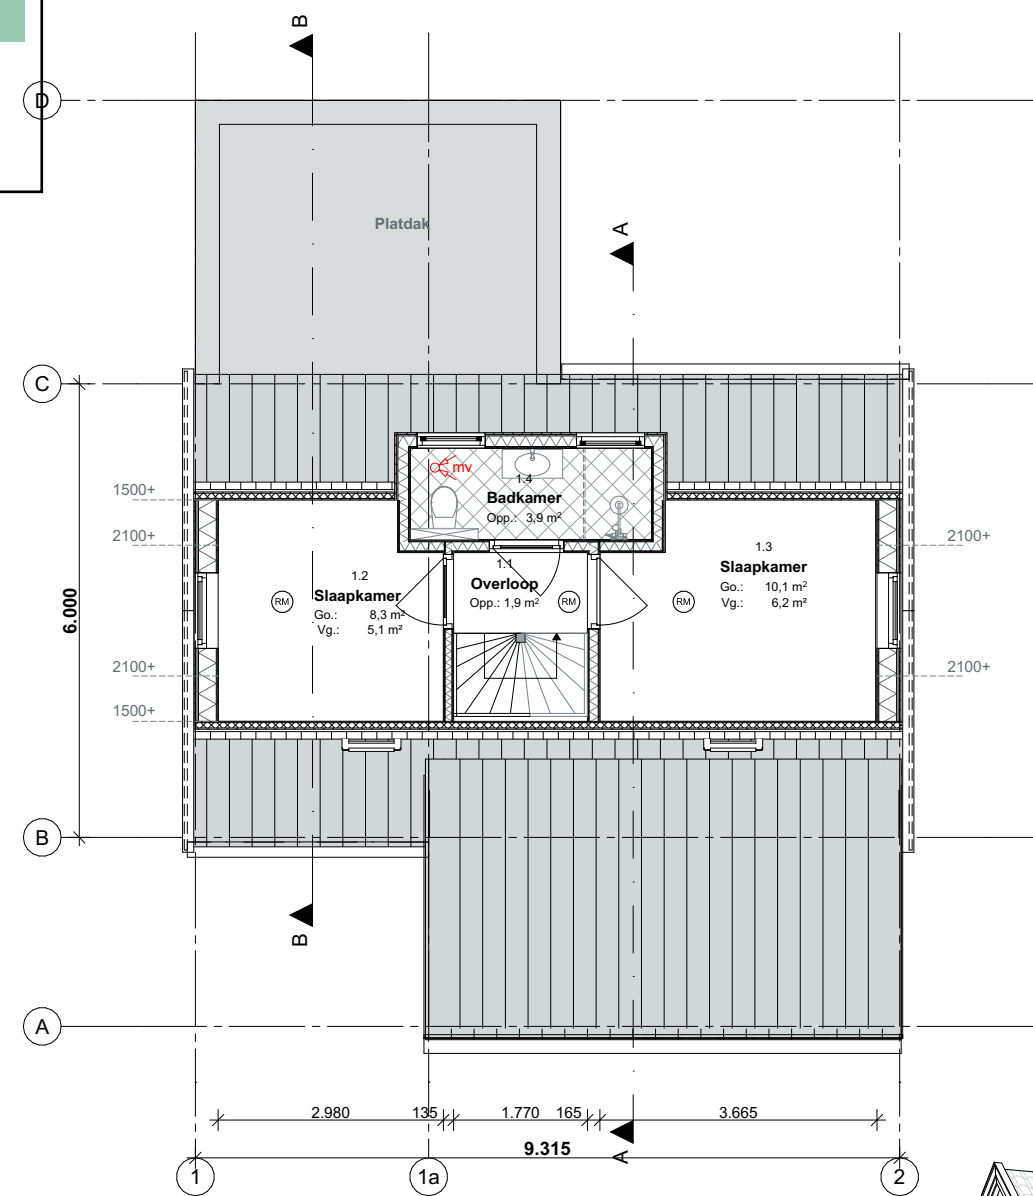

1e verdieping

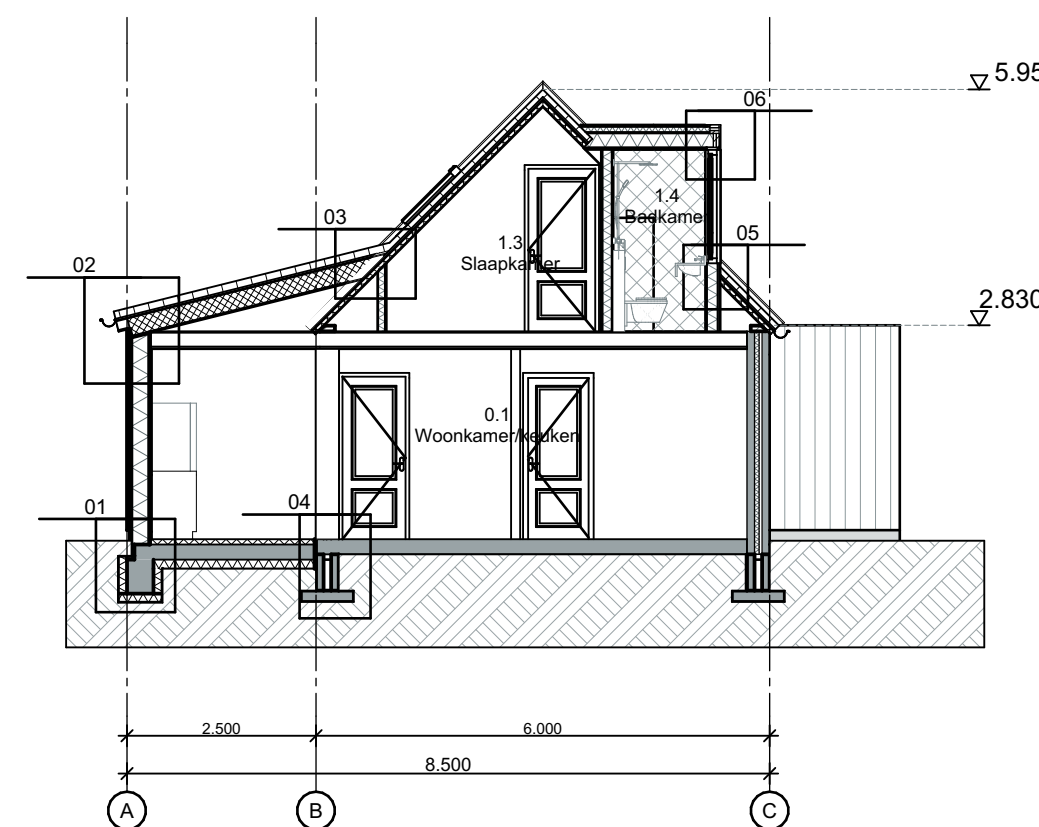

Doorsnede A-A

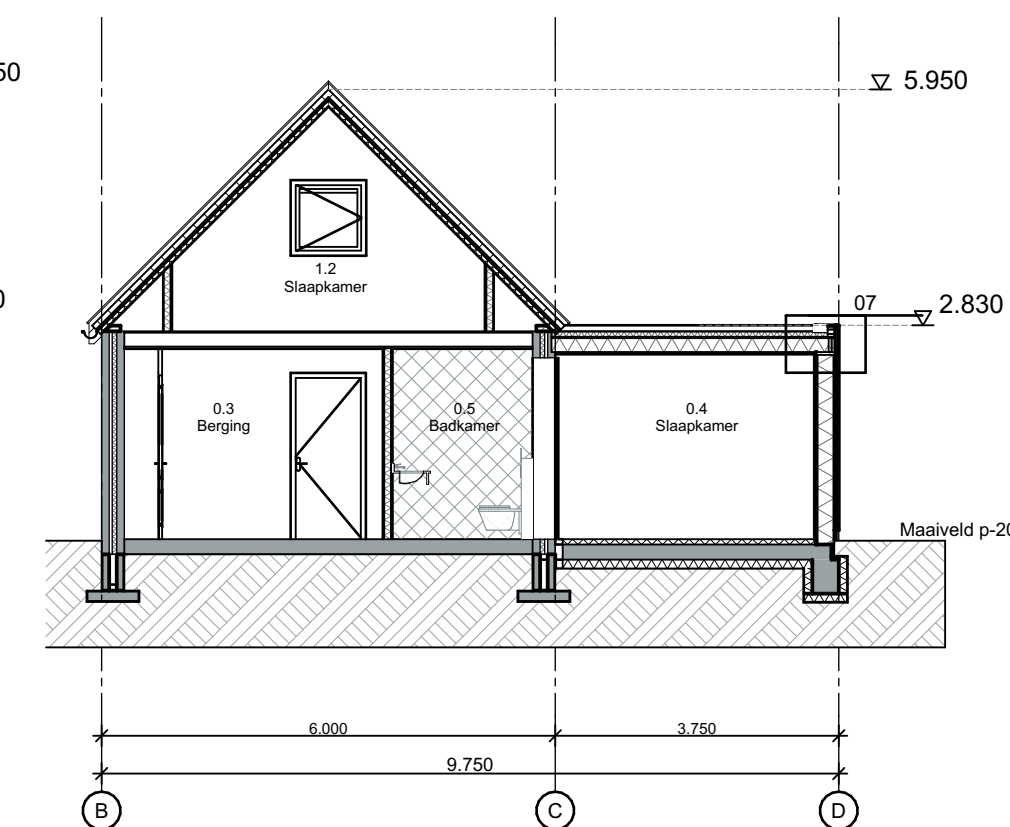

Doorsnede B-B

Zomerwoning is 1 brandcompartiment

Zones per verdieping		
Nr.	Naam	Oppervlakte
Begane grond		
GO	VG	
0.1	Woonkamer/keuken	43,7
0.2	WC	1,4
0.3	Berging	8,5
0.4	Slaapkamer	14,4
0.5	badkamer	5,5

1e verdieping		
1.1	Overloop	1,9
1.2	Slaapkamer	8,3
1.3	Slaapkamer	10,1
1.4	Badkamer	3,9

97,8 m² 69,4 m²

Bebouwd oppervlak
GO
VG
Inhoud

Bestaand
55,9 m²
67,3 m²
36,8 m²
260 m³

Gewijzigd
89,6 m²
97,8 m²
69,4 m²
375 m³




Bouwkundig renvoer

Maten in het werk te controleren en vergelijken met overige tekeningen
Constructies en installaties in principe aangegeven. Definitieve uitvoering volgens nadere berekeningen/tekeningen constructeur/installateur/adviseur en fabrikant
Gekoppelde 220V rookmelder conform NEN 2555 en voorzien van noodstroomvoorziening
Hang- en sluitwerk uitvoeren volgens PKM (Politie Keurmerk)
Elektra uitvoeren conform NEN 1010
CV installatie uitvoeren conform NEN 3028
Ventilatie uitvoeren conform NEN 1087
Ventilatie via mechanische ventilatie
Binnenroliering uitvoeren volgens NEN 3215
Karakteristieke geluidwering uitwendige scheidsconstructie uitvoeren conform NEN 5077
Koudwater
- Toiletten en fontein uitvoeren volgens NEN 806/1006
Sanitaire ruimtes geheel betegeld

Renvoer
Gevel
Gevel
Kozijnen
Ramen/deuren
Beglazing
Dak - helling
Dak - plat
Boeidelen

Materialen
Metselwerk
Eternit sidings
Kunststof
Kunststof
Hr++
Keramische pannen
EPDM
Red Cedar

Kleur
Wit
Antraciet
Wit
Wit
Transparant
Natuurrood
Grijs
Wit

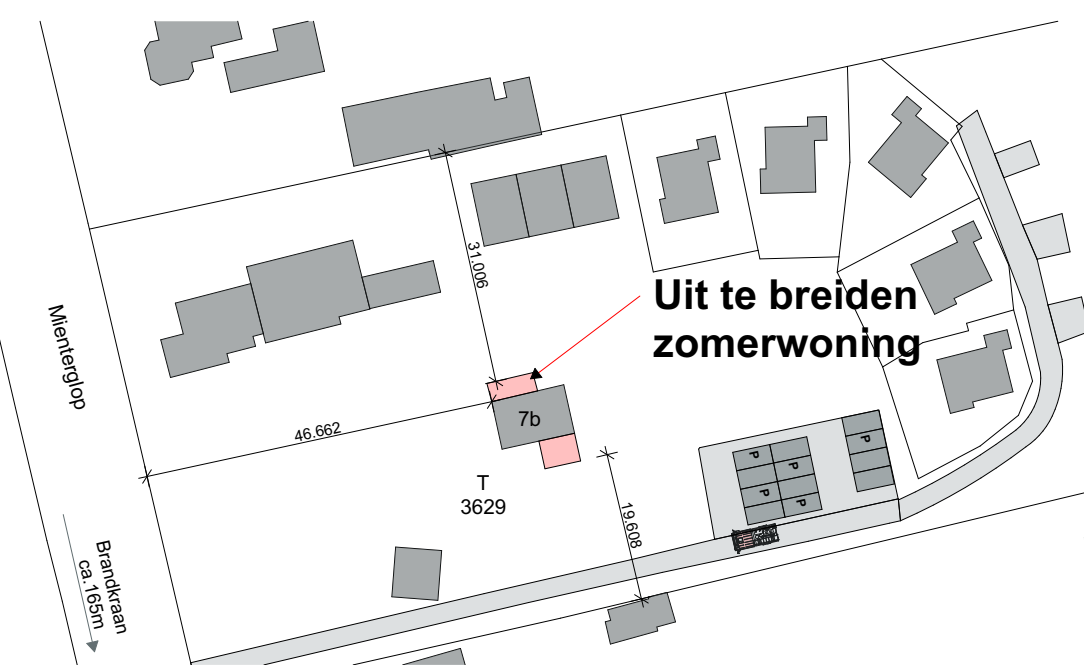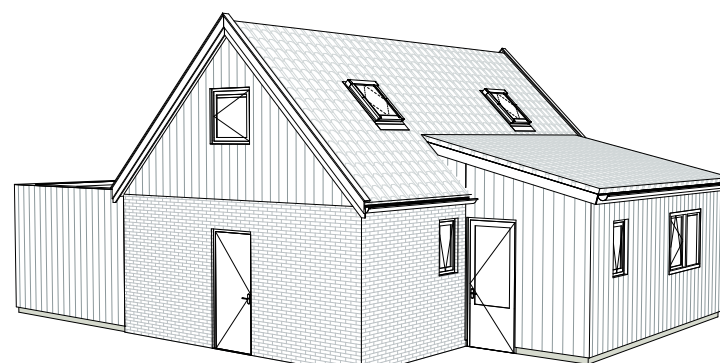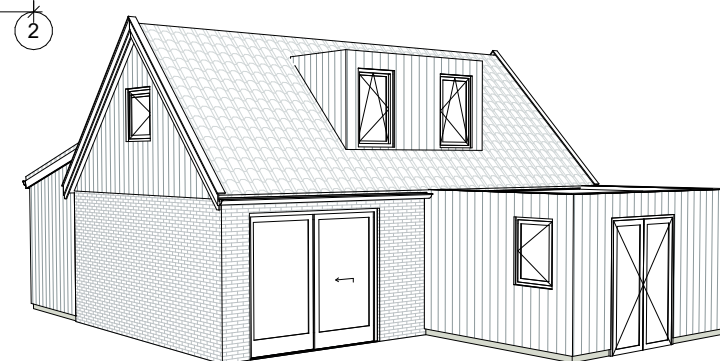

Uit te breiden
zomerwoning

Situatie
Schaal 1:1000
Gemeente Texel
Gedeelte De Koog
Sectie T
Nummer 3629

Definitief Ontwerp

Architectenburo
VEEGER

Project: Uitbreiden zomerwoning aan de Mienterglop te de Koog	Opdrachtgever:	Werk: 2103
Onderdeel: Ontwerptekening Voorgevel, Rechtergevel, Achtergevel, Linkergevel, Begane grond, 1e verdieping, Doorsnede A-A, Doorsnede B-B, Situatie	Datum: 17-06-2021 05-07-2021 Getekend: gb gb Schaal: 1:100 1:1000 Formaat: A2	Tekening: 20
www.veegertextel.nl	info@veegertextel.nl	0222-314037
Abbewaal 15	1791 WX Den Burg	Kvk 57351570

Deze tekening mag zonder onze schriftelijke toestemming niet worden gekopieerd, gereproduceerd, aan derden ter inzage gegeven of voor namaak t.v. derden worden gebruikt