



bestaande gevelaanzichten / doorsnede

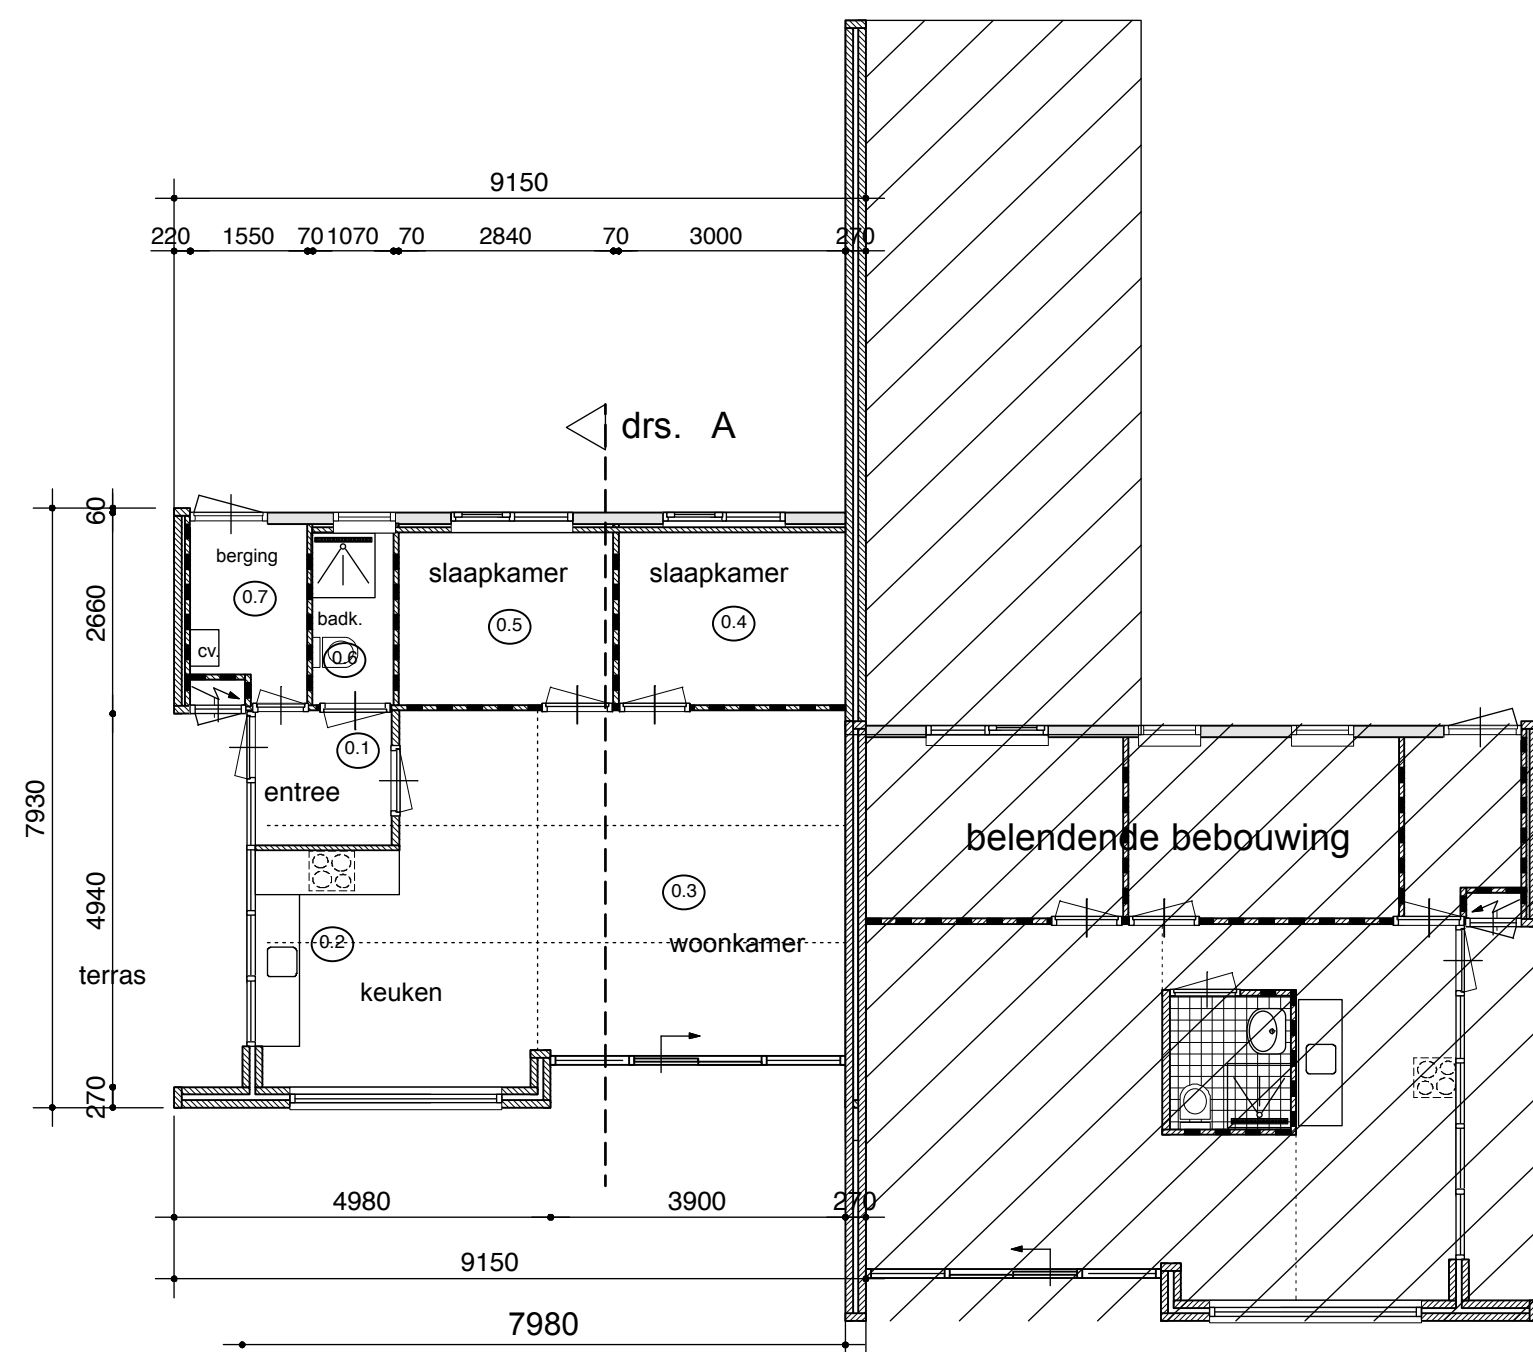

bestaande plattegrond
begane grond

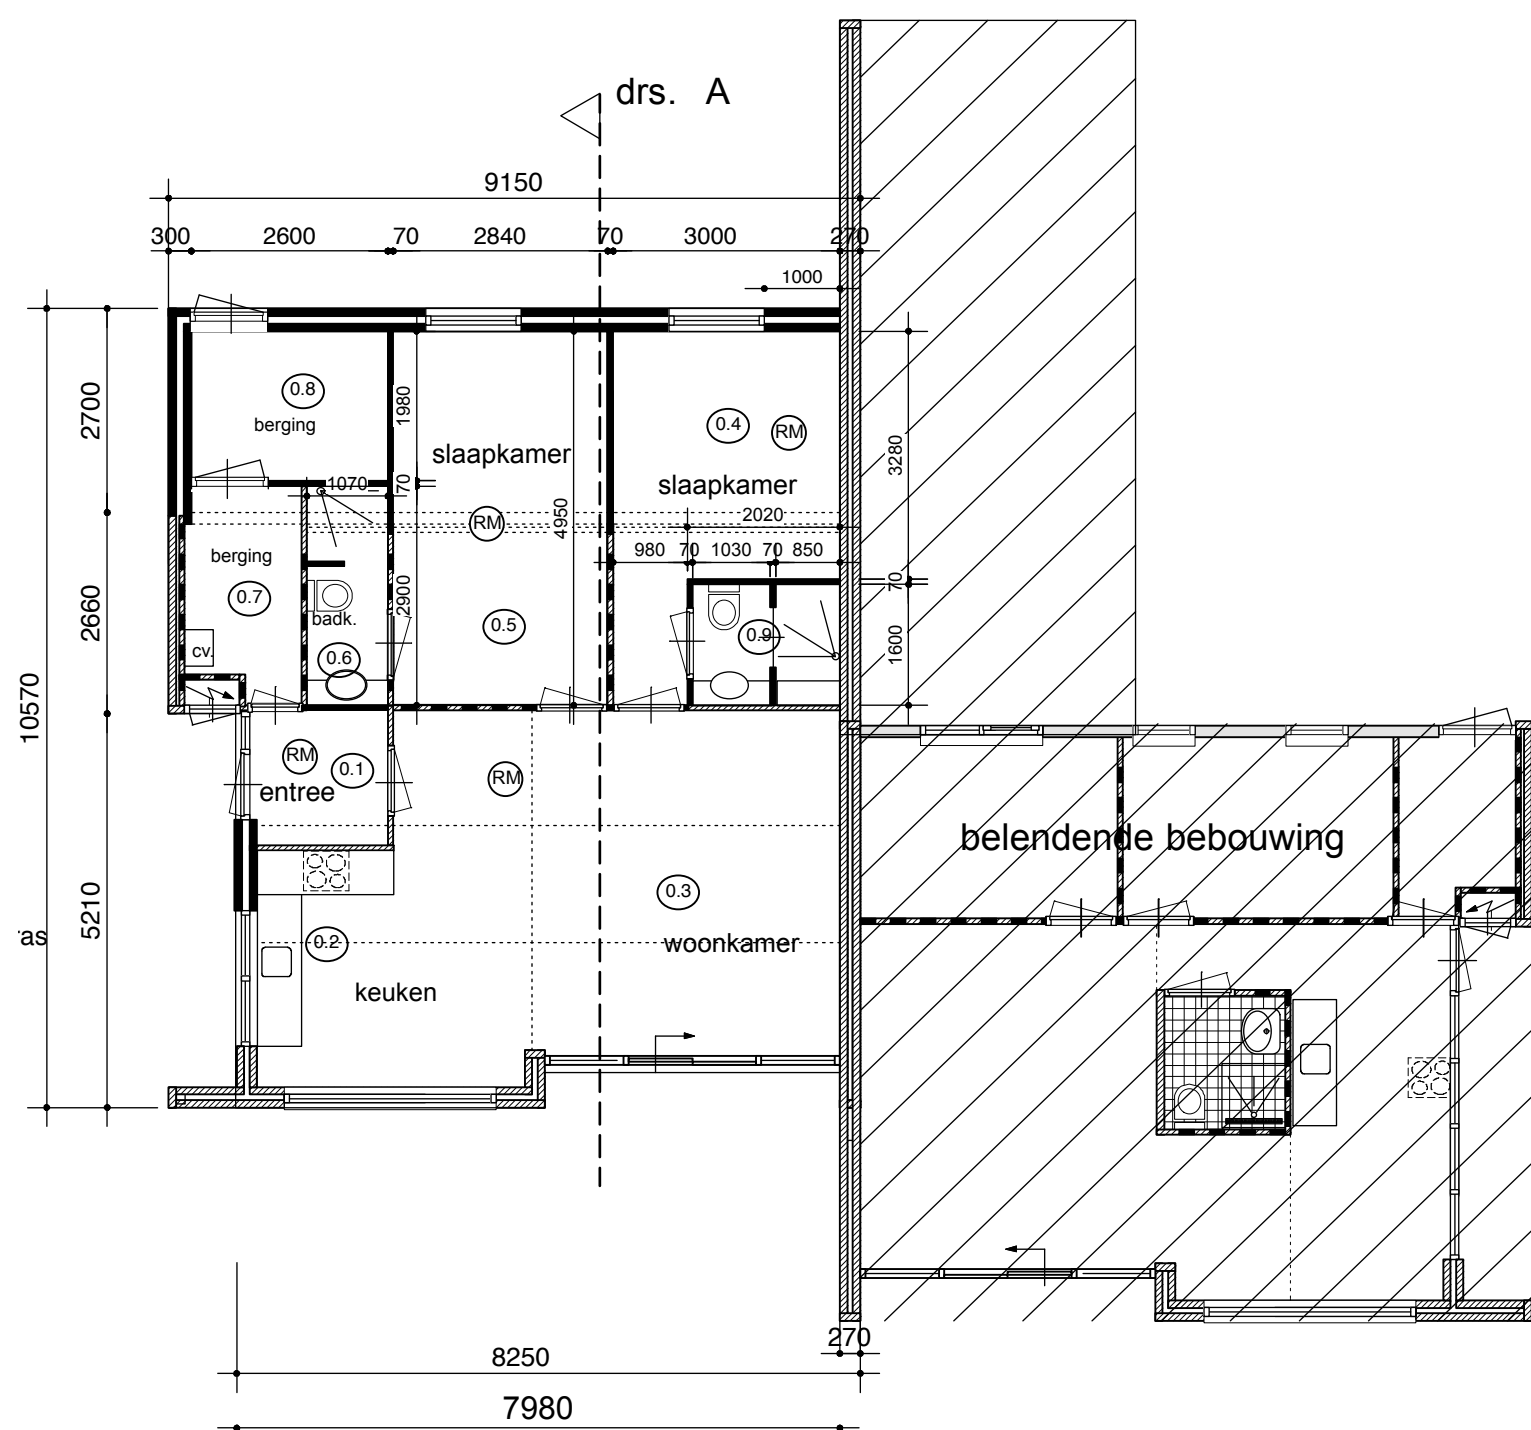

gewijzigde plattegrond
begane grond


RM = gekoppelde rookmelder (220-230V)

Gemeente Texel .txl
Behoort bij besluit van
Burgemeester en Wethouders van Texel,
zaaknummer: 3013764
kenmerk document: Bijlage 1/2
Burgemeester en wethouders van Texel,
namens dezen, de teamleider
Vergunningen, Toezicht & Handhaving,
mevrouw C.A.M. Dekker-Kunst


bestaande oppervlakte bebouwing zomerhuis + berging	=	64,34 m2
uitbreiding oppervlakte bebouwing	=	22,90 m2
totaal bebouwing	=	87,44 m2

overzicht gebruiksoppervlakt, verblijfsruimtes en verblijfsgebieden BESTAAND				
	ruimte	ruimte nr	gebruiksopp.	verblijfsgebied
begane grond	verkeersruimte	0.1	3,1m2	
	verblijfsruimte	0.2	5,8m2	5,8m2
	verblijfsruimte	0.3	27,6m2	27,6m2
	verblijfsruimte	0.4	6,8m2	6,8m2
	verblijfsruimte	0.5	6,5m2	6,5m2
	badruimte	0.6	2,6m2	
	berging	0.7	3,4m2	
totaal			55,8m2	46,7m2


overzicht gebruiksoppervlakt, verblijfsruimtes en verblijfsgebieden GEWIJZIGD				
	ruimte	ruimte nr	gebruiksopp.	verblijfsgebied
begane grond	verkeersruimte	0.1	3,1m2	
	verblijfsruimte	0.2	5,9m2	5,9m2
	verblijfsruimte	0.3	27,6m2	27,6m2
	verblijfsruimte	0.4	11,5m2	11,5m2
	verblijfsruimte	0.5	14,0m2	14,0m2
	badruimte	0.6	3,1m2	
	berging	0.7	4,5m2	
totaal			77,8m2	59,0m2

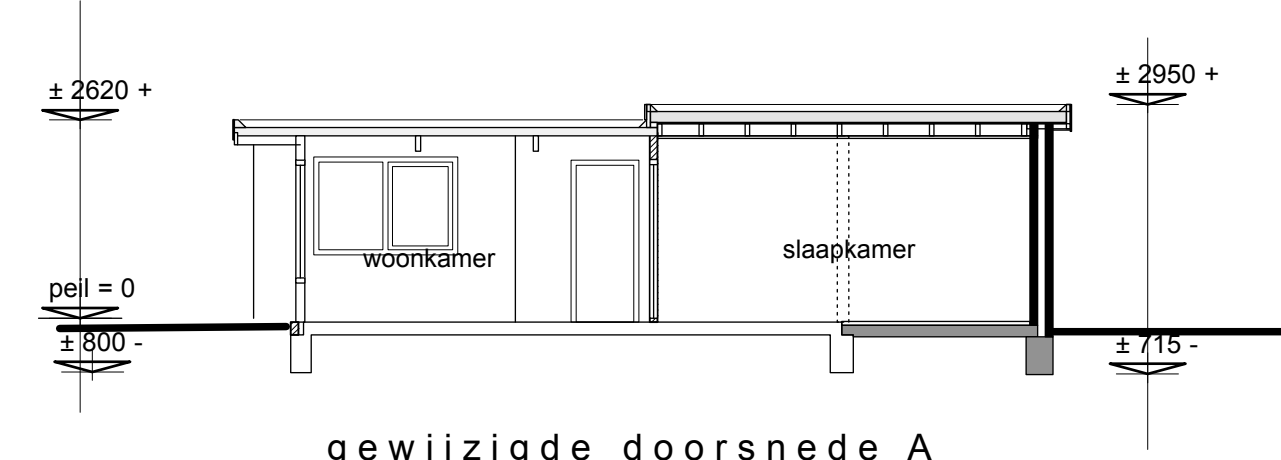


gewijzigde doorsnede A

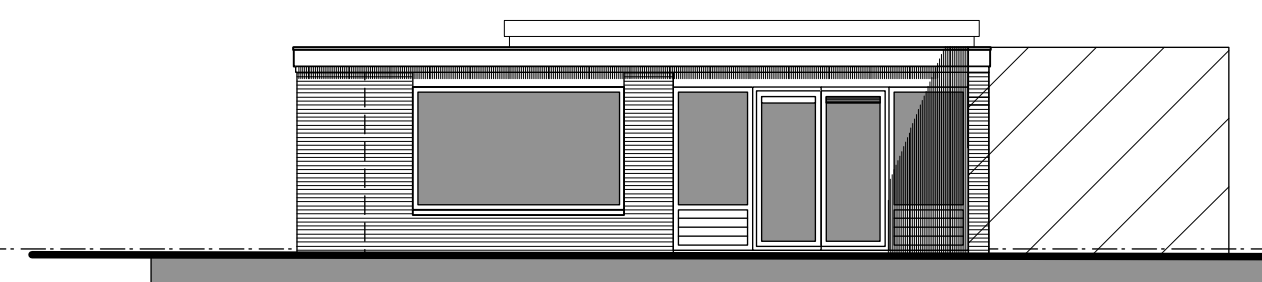


zuidgevel
V. = ventilatie

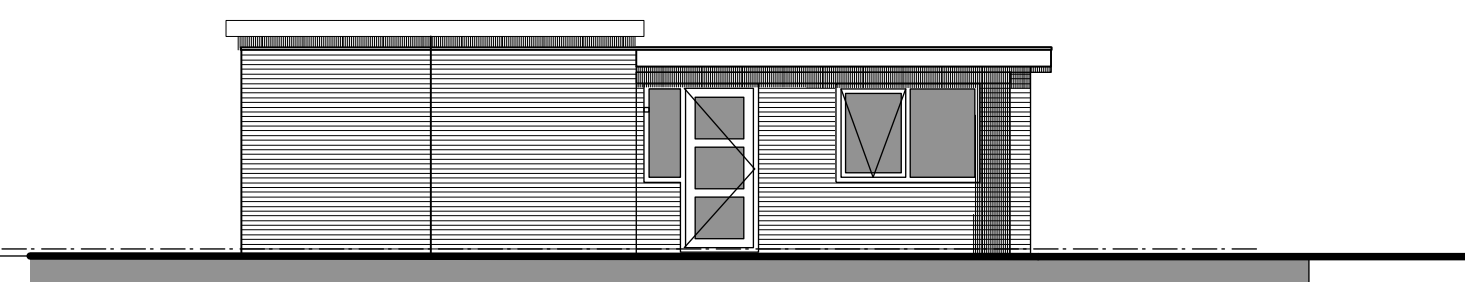

westgevel
V. = ventilatie

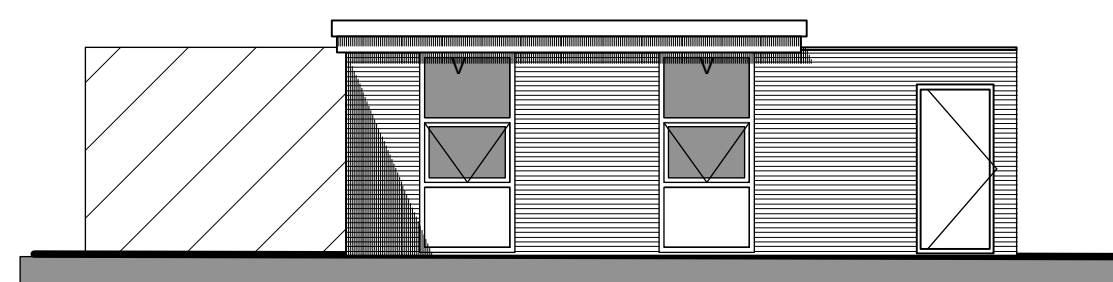

noordgevel
V = ventilatie rooster

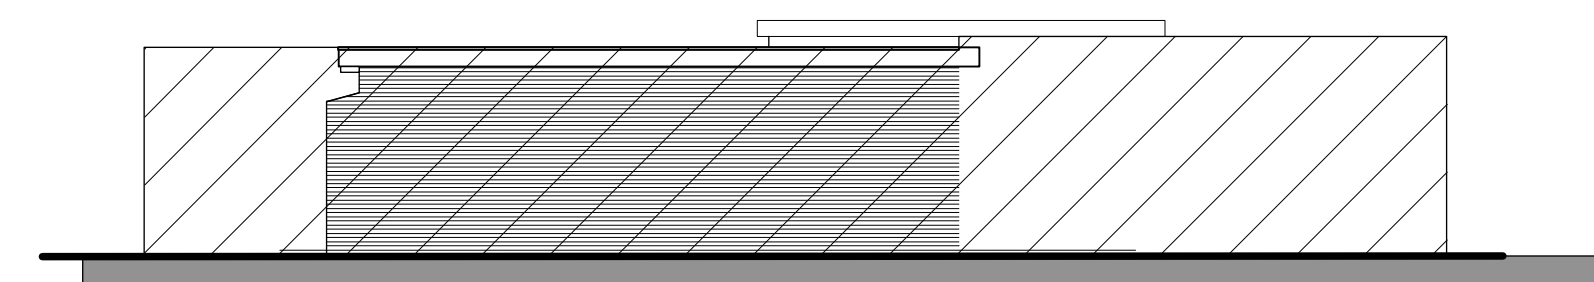

oostgevel

gewijzigde gevelaanzichten


WARM- + KOUDWATER	CV-INSTALLATIE
keuken douche's wastafel	uitbreiding volgens NEN 3028 - cv ketel (= bestaand) volgens NEN 806 NEN 1006
KOUDWATER	VENTILATIE/VERBRANINGSGASSEN
toiletten fontein cv uitbreiding badkamer toilet, wastafel en douche	uitbreiding: woonkamer en slaapkamer ventilatie volgens tabel volgens NEN 1078 NEN 2757
ELEKTRA	GASAANSLUITING
uitbreiding volgens NEN 1010	cv ketel ongewijzigd (volgens NEN 1078) installatie in woning volgens NEN 1070

RENVOL MATERIAALGEBRUIK GEVELS:		
onderdeel	materiaal	kleur
gevel bestaand	gevelsteen/metselwerk	bruin-geel genuanceerd
gevel uitbreiding	gevelsteen/metselwerk	als bestaand
gevel uitbreiding berging	houten delen	verrijzend
dak	plat dak	n.v.t.
kozijnen	hout	creme/wit als bestaand
draaiende delen	hout	nieuwe delen creme/wit
boeiende	hout / plaatmateriaal	creme-wit
hwa	pvc	n.v.t.

ventilatieberekening uitbreiding verblijfsruimte en nieuwe badkamer									
ruimte	ruimte nr	VG	aantal pers	aantal p. *6,4	cap. p.p.	cap. min eis.	maatgevend	aanwezig	vers %
verblijfsruimte	0.2 - 0.3	ongewijzigd	2		12,80dm3/s	8,05dm3/s	12,80dm3/s	0,00dm3/s	%
verblijfsruimte	0.4	11,50m2	2		12,80dm3/s	9,80dm3/s	12,80dm3/s	0,00dm3/s	%
verblijfsruimte	0.5	14,00m2			12,80dm3/s	14,00dm3/s	14,00dm3/s	0,00dm3/s	%
badruimte	0.6	3,10m2			12,80dm3/s	14,00dm3/s	14,00dm3/s	0,00dm3/s	%
badruimte	0.9	3,10m2			12,80dm3/s	14,00dm3/s	14,00dm3/s	0,00dm3/s	%
overzicht roosters									
kozijnmerk		lengte ventilatorroostertype		capaciteit per m1		capaciteit			
kozijn nieuw		1,26m1 duco top ZR 50		15,10 dm3/s/m1		19,03dm3/s			



situatie 1:1000
kad.bek.gemeente texel
sekte T, nr. 1662
= PARKEERPLAATSEN

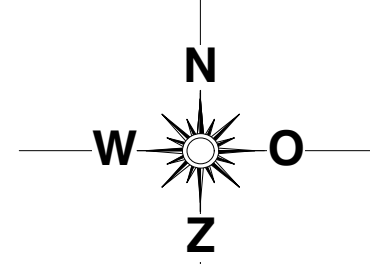

VOORSCHRIFTEN
- WONING INBRAAKWEREND VOLGENS POLITIEKEURMERK (hang en sluitwerk ramen en deuren minimaal SKG**) - hoogteverschil tussen hoofdingang en aansluitend terrein is bestaand. - alle beglazing van de nieuwe buitenkozijnen uitvoeren met dubbel glas (HR++) - beglazing in kozijnen vanaf de vloer en of lager dan 850 mm te voorzien van veiligheidsbeglazing volgens NEN 3569 - gekoppelde rookmelder 230V volgens NEN 2555 en voorzien van noodstroomvoorziening - wanden en vloeren welke als buitenschil beschouwd kunnen worden dienen resp. een Rc waarde van minimaal 4,7 m2K/W en 3,5m2K/W te hebben. - daken nieuw dienen een Rc waarde van minimaal 5,3 m2K/W te hebben. - meterkast uitvoeren volgens NEN 2768 = bestaand - cv installatie is bestaand, uitbreiding vloerverwarming woonkamer - woning volgens art 3.17 van het bouwbesluit uitvoeren tegen weren van ratten en muizen - ventilatie verblijfsruimten volgens NEN 8087, zie tabel ventilatie

voor konstruktie en principe detaildoorsneden
zie bestek tekening B2

opdrachtgever:

gevels en plattegrond
doorsneden
situatie

dd: 24-05-2021
gew: 16-06-2021
30-06-2021

1: 100
1: 1000

werksnummer
20-370
tekeningnummer
B1