

Gemeente Texel

Behoort bij besluit van
Burgemeester en Wethouders van Texel,
zaaknummer: 3022286
kenmerk document: Bijlage 1/1
Burgemeester en wethouders van Texel,
namens dezen, de teamleider
Vergunningen, Toezicht & Handhaving,

mevrouw C.A.M. Dekker-Kunst




Detailering als bestand



kleuren en materialen

als bestaand (zie foto)

renvooi

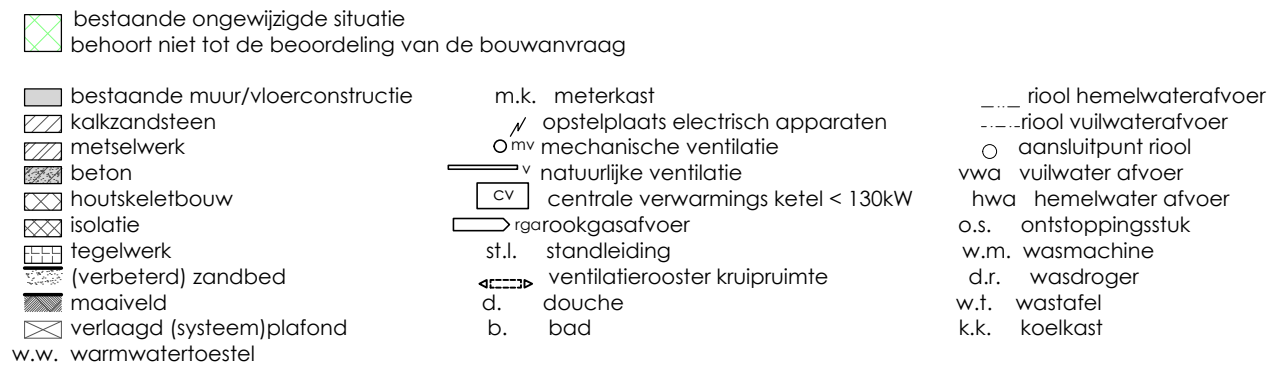

riolering VWA en hemelwaterafvoeren HWA

- nieuwe voorziening voor opvang en afvoer van afvalwater, fecaliën en hemelwater
- uitvoeren volgens de NEN 3215, lucht- en waterdicht, aansluiten op bestaand systeem
- bestaande horizontale delen HWA handhaven
- VWA en HWA uitvoeren als een gescheiden stelsel

gas, electra- en watervoorziening

- gasinstallatie uitvoeren conform de geldende normen.GAVO voorschriften en NEN1078-99 + NEN2078-97
- elektrische installatie uitvoeren conform de geldende normen en voorschriften en NEN1010
- waterinstallatie uitvoeren conform de geldende normen voorschriften en NEN3678, NEN3679, NEN5077
- douche en wastafel in ruimten voorzien van warm-, en koudwater aansluitingen conform geldende normen

ventilatievoorzieningen

- bodkamer, toiletten, douche en keuken voorzien van mechanische luchtafvoer (m.v.)
- ventilatiegebied voorzien van mechanische ventilatie (v.)
- ventilatievoorzieningen uitvoeren conform de geldende normen en voorschriften NEN1087
- toevoeropeningen voor verse lucht zijn regelbaar tussen 0 en 25 %, met een minimum van 10 %

brandveiligheid

- voorzieningen brandveiligheid uitvoeren conform: 'eisen voor de brandveiligheid' (verplichte voorzieningen van 230V gasaansluiting (maximaal 6,3 m) binnenwonen en dreven minimaal 20 cm, brandwerend materiaal toegepast aan binnenzijde van schachten, kolken of kanaal geventen na meer dan een brand- of subcompartment dienen te voldoen aan brandklasse A2-s1,0 en een dille van ten minste 100 mm, rookgasafvoer brandveilig uitvoeren volgens NEN 6842, horizontale afvoer rookgasvoorziening en een brandveiligheid, ook als bedoeld in NEN 6063 van een op de afvoer van rookgas gericht te zijn.
- De bevestiging van een dak van een bouwwerk is, bepaald volgens NEN 6063, niet brandveiligzaam artikel 2.7.1. Bouwbesluit. Om te voldoen aan het Bouwbesluit, dient het dak brandveilig getimmerd te worden. Na afloop van de werkzaamheden dient het productcertificaat en procescertificaat van het timmeren te worden overgerekend op de afwerking van de dakconstructie. Er dient tevens een onderhoudscontract afgesloten te worden voor het herstel van het timmeren is vastgesteld.
- Brandveiligheid van wanden en plafond, brandveiligheid voor/bij deuren/kozijnen/kozijne (beschermde of extra beschermde vuchtroute) uitvoeren met brandklasse A2-s1,0, niet rook, NEN 13501-1.
- De te passen materialen in vuchtroute (beschermde of extra beschermde vuchtroute), uitvoeren met brandklasse D2, rookklasse S2, vlgp, NEN 13501-1.
- De te passen brandwerende bescherming van de brandveiligheid van de brandveiligheid te bevestigen de de schiedingen.
- De te passen materialen in vuchtroute, conform klasse 2 NEN 6063 en 6068

brandweervoorzieningen

- ⊗ r.m. rookmelder, 230V onderling gekoppeld
 X→X30 30 minuten brandwerend

geluidwering

- toilet met waterspoeling, een kraan, een mechanisch ventilatiesysteem, een warmwaterfoetel, installatie voor het verhogen van waterdruk of een lift veroorzaakt in een op aangrenzend perceel gelegen verblijfsgebied een volgens NEN 5077 bepaald karakteristiek installatie-geluidsnivo van ten hoogste 30dB.

EPN-constructiewaarde

- berekening EPC niet van toepassing
- Rc vloer 3,7 - gevel 4,7 - dak 6,3 m²K/W
- U-waarde ramen/deuren, kozijnen en gelijke constructiedelen max 1,65 W/m²K

beglazing

- beglazing uitvoeren conform NEN 3569
- * veiligheidsbeglazing uitvoeren conform NEN 3569m

inbraakwerendheid


- deuren, ramen en kozijnen en daarmee gelijk te stellen constructieonderdelen m.b.t. de woonfunctie dienen te voldoen aan weerstandklasse 2 volgens de in NEN 5096 bepaalde inbraakweerstand [SKG**]

toegankelijkheidssector

- vrije doorgang minimaal 850mm breed en 2300mm hoog. (VG/VR/toilet/badkamer/buitenruimte)
- drempel t.p.v. maximaal 20mm hoog i.v.m. intergratietoegankelijkheid. (nvt)

parkeervoorziening
P: op eigen erf, atm, min, 2,5x5m

Let op!! ALLE MAATVOERING IN HET WERK TE CONTROLEREN

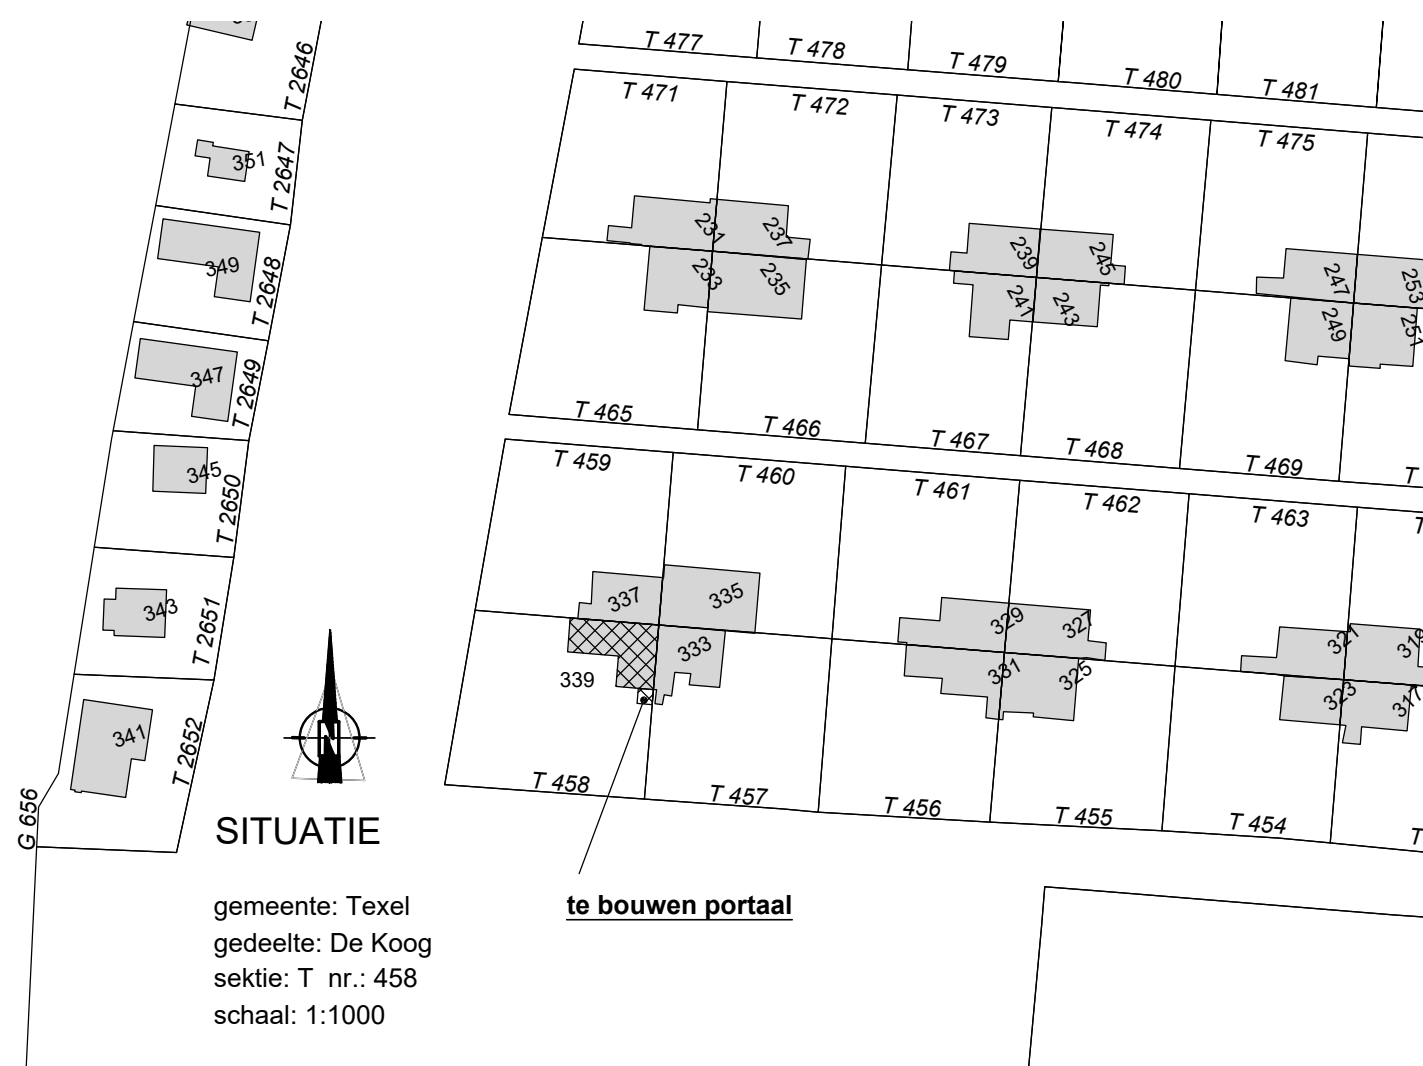

Maten en constructies van bestaande bebouwing en belendingen in het werk te controleren door de uitvoerende partij(en).
Hout, staal, betonconstructies conform opgave en ter controle constructeur.
Uitvoerende partij(en) is (zijn) verantwoordelijk voor de definitieve maatvoering. Deze tekening is alleen geschikt voor **bestek**.

bestand & nieuw

opdrachtgever

werk
 Aanbouw portaal recreatiewoning
 Californiëweg 339
 1796PK De Koog

architektenburo
ronno honingh bna

Ruyslaan 31 1796 AC De Koog-Texel
Kantoor tel:0222-317268 fax 0222-317715
architektenburo@ronnohoningh.nl

schaal : 1:100
 getekend : 15-06-2021
 gewijzigd :

project nr. 2110 — blad nr. 001