

RENVOOI onderdeel	materiaal	kleur
gevels	metselwerk	geel
kozijnen	kunstof	wit
ramen en deuren	kunstof	wit
dak bedekking	EPDM	grijs zwart
boeidelen	kunstof keralit	wit
opp bestaand	66m2	
opp nieuw	99.6m2	
inh bestaand	191.5m3	
inh nieuw	292.6 m3	

berekeningen 3 weken voor aanvang bouwwerkzaamheden
aan gemeente overleggen

Thermische isolatie en energie prestatie:
de bestaande uitwendige scheidsconstructies een minimale Rc 1.3 m2K/W, de nieuwe uitwendige scheidsconstructies:
Dak minimaal Rc 6.3m2K/W
gevels minimaal Rc 4.7m2K/W
vloer minimaal Rc 3.7m2K/W
isolatie beglazing te plaatsen in kozijnen,ramen en deuren (30 min brandwerend veiligheids glas HR++ glas U 1.2 kozijnen en deuren 4.2 W/m2K

wand/vloerafwerking natte ruimtes

wanden toiletten rondom voorzien van wandtegels tot min +1500m vloerpeil
vloeren toiletten voorzien van tegelwerk
Douche ruimtes tot plafond betegelen

riolering VWA en HWA

uitvoeren volgens NEN 3215 water en lucht dicht aansluiten op bestaand riool
gasinstallatie uitvoeren conform normen GAVO voorschriften en NEN 1078-99+NEN 2078-97

elektrische installatie uitvoeren conform geldende normen en voorschriften en NEN 1010

installatie uitvoeren conform geldende norm en voorschriften en NEN 3678,NEN 3679, NEN 5077
verblijfsgebieden voorzien van natuurlijke ventilatie 12 l per sec per persoon
ventilatie voorzieningen uitvoeren conform de geldende normen en voorschriften NEN 1087 zie berekening Bouwservice Kuip

verwarming

C.V installatie uitvoeren conform NEN 3028

* brand werende beglazing toepassen waar nodig conformNEN 6068 WDBO 30 min


beglazing uitvoeren conform NEN 3569 Hr++ beglazing lager dan 850mm uitvoeren in veiligheidsglas!!

epn-constructie


waarde

berekening EPC niet van toepassing (verbouw)

indien van toepassing

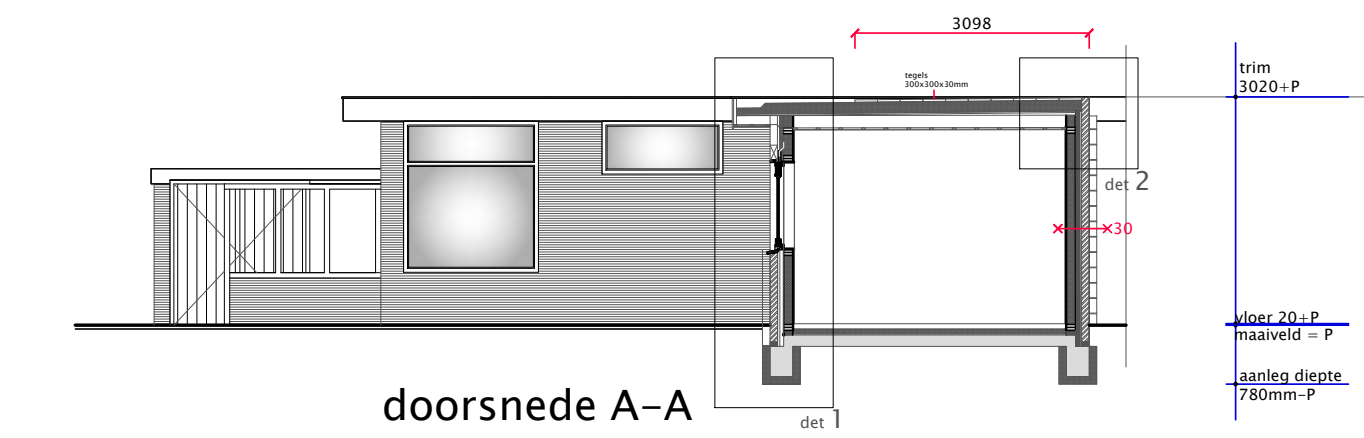

doorsnede A-A

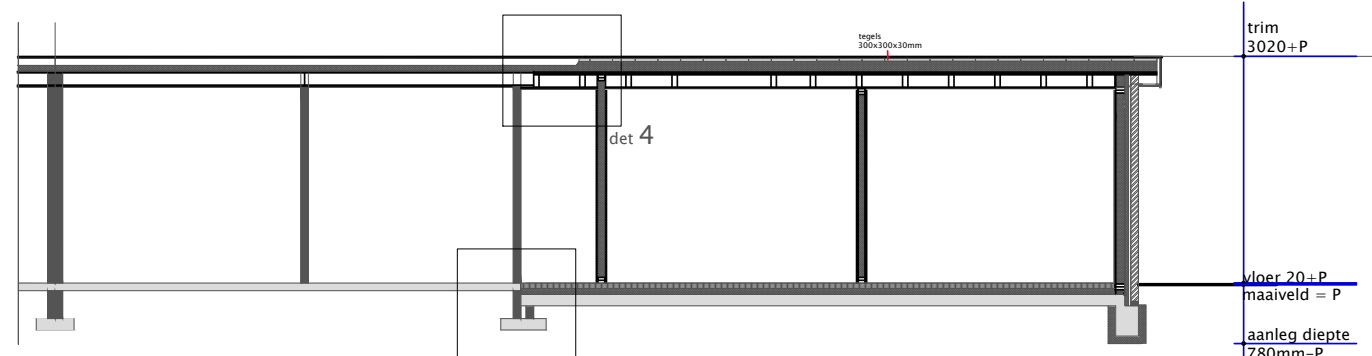

doorsnede B-B


brandweervoorzieningen

r.m® gekoppelde rookmelder (220/230V)
x=80 brandwerende wand/vloer 30min


brandveiligheid

* verkeersruimten voorzien van rookmelder
* binnenwanden en deuren minimaal 20 minuten brandwerend tenzij anders is aangegeven
* doorvoeren door brandwerende afscheidingen dienen dezelfde brandwerendheid te bezitten als de afscheiding waar deze doorheengaan
* hoofdconstructies minimaal 30 minuten brandwerend bekleden met uitzondering van wanneer anders is aangegeven.
* W.B.D.B.O. 30min. NEN 6068


Gemeente Texel .txl
Behoort bij besluit van Burgemeester en Wethouders van Texel, zaaknummer: 20171768 kenmerk document: Bijlage 2/7
Burgemeester en wethouders van Texel, namens de vergunningverlenende instantie, vergunningen, Toezicht & Handhaving, mevrouw C.A.M. Dekker-Kunst

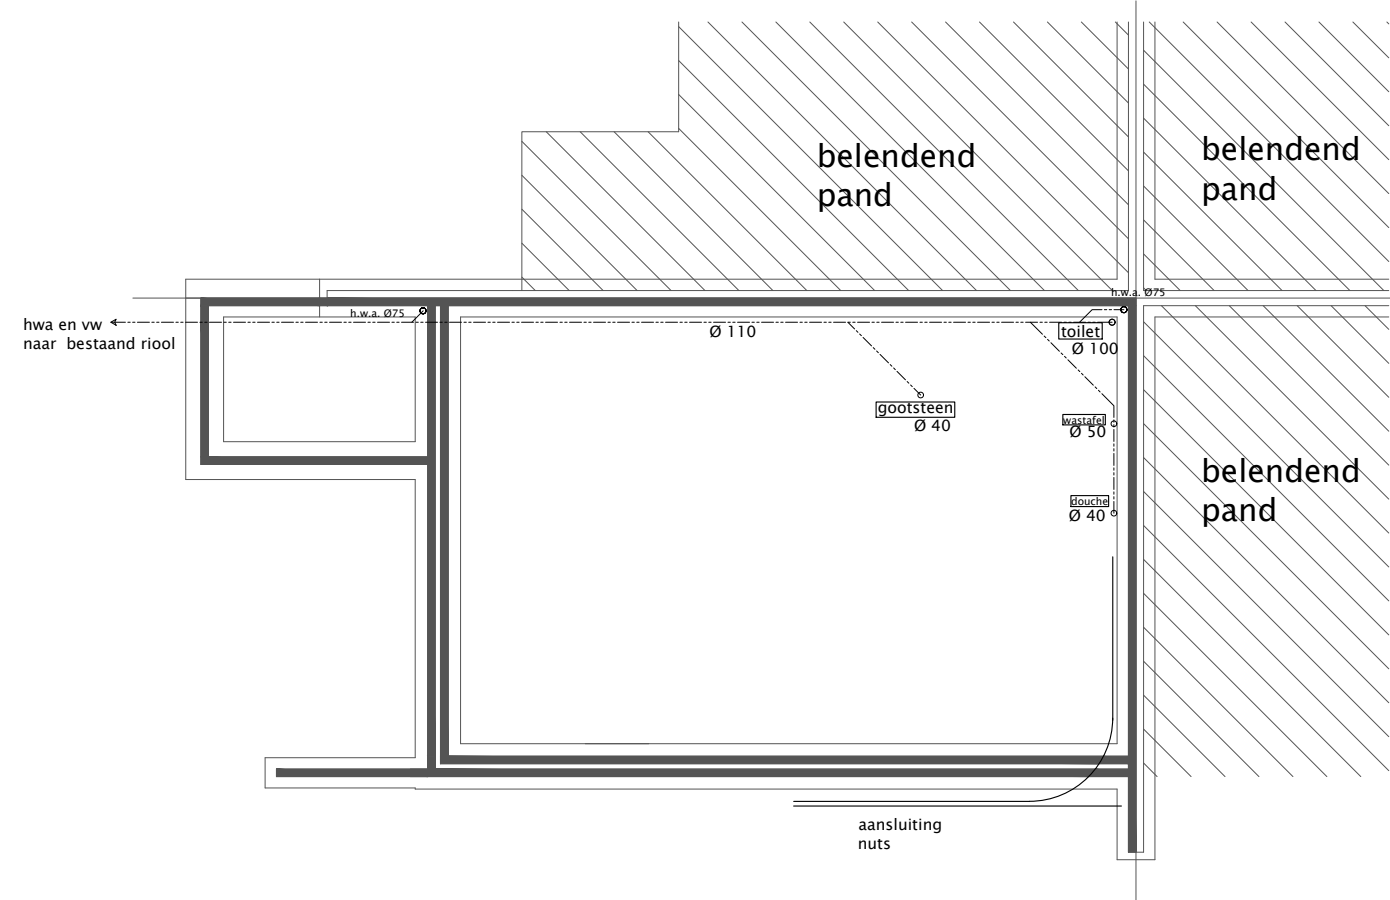


fundering/riool bestaand

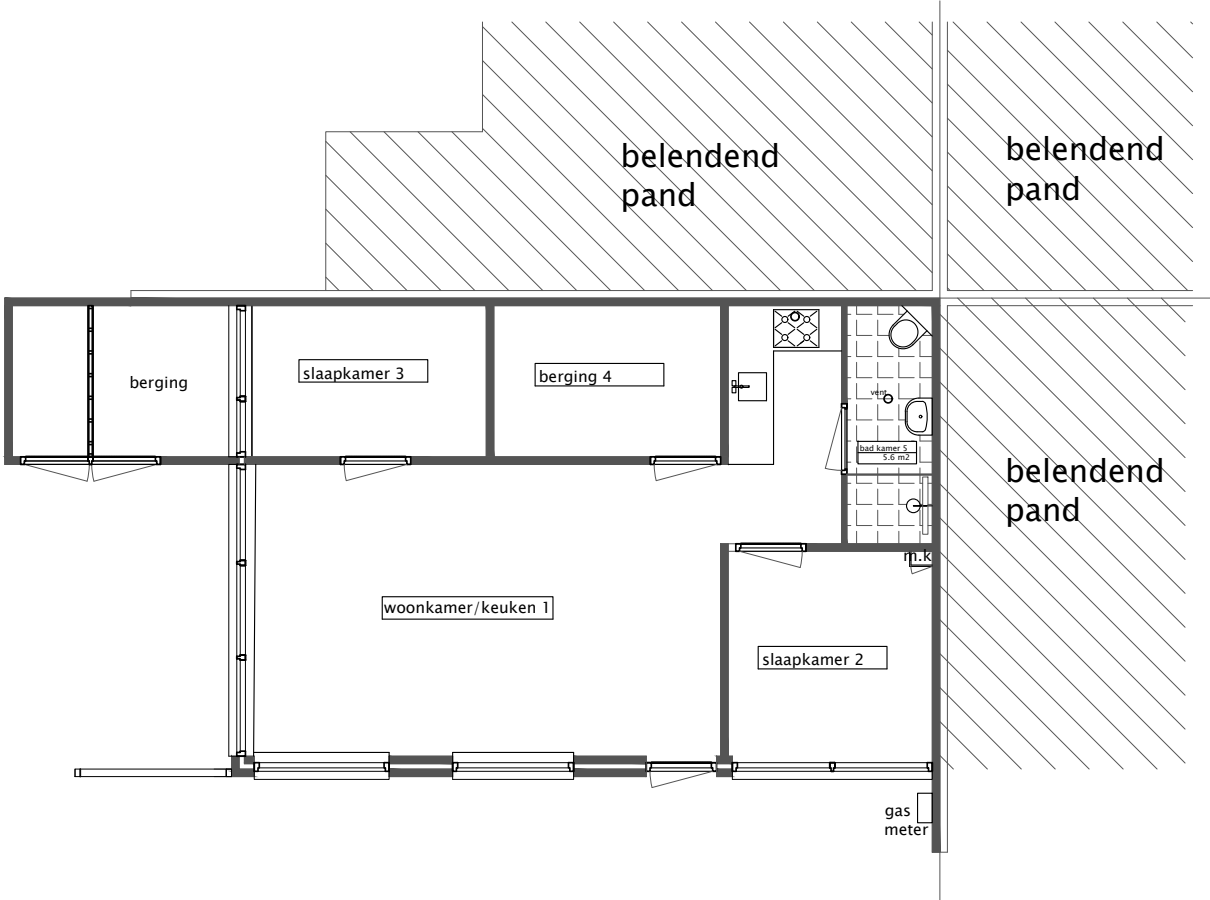


Beganegrond bestaand

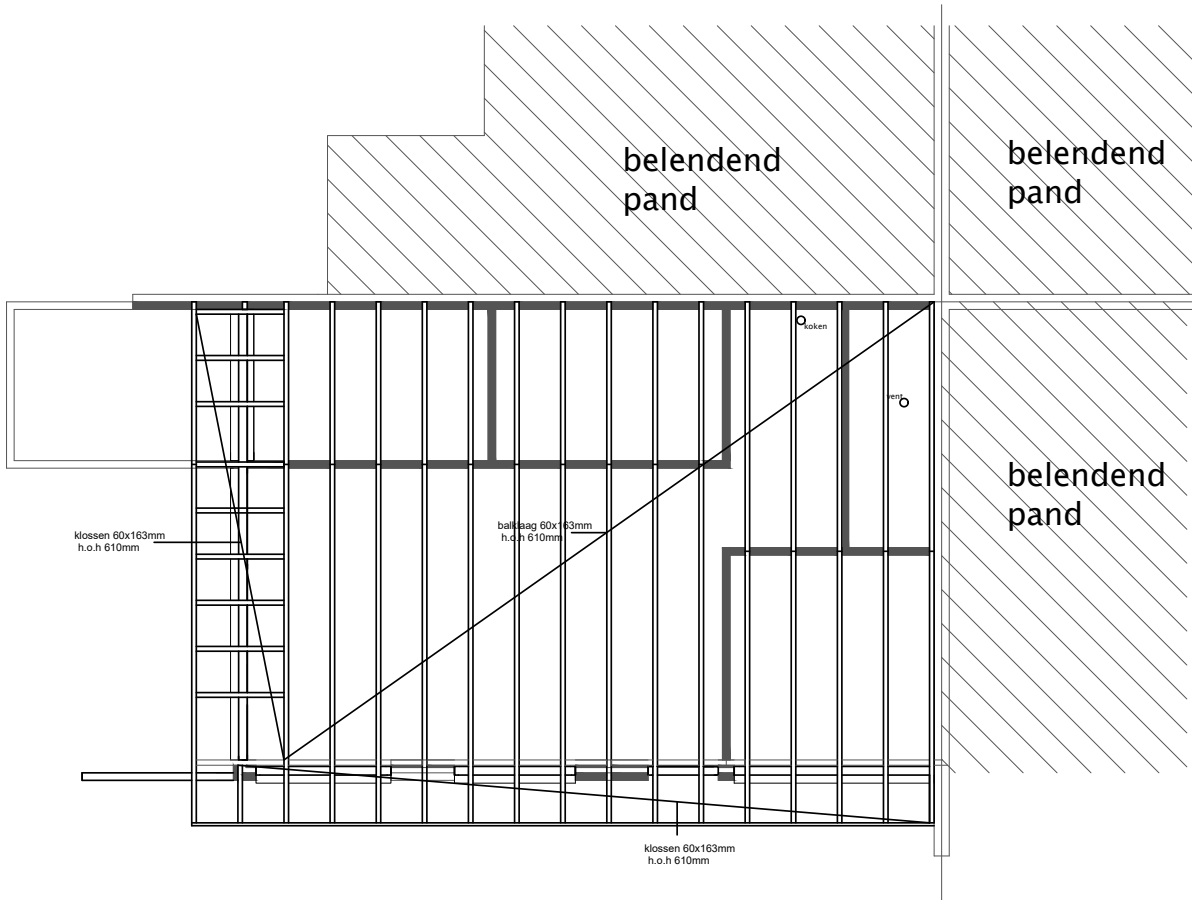


Balklaag platdak bestaand

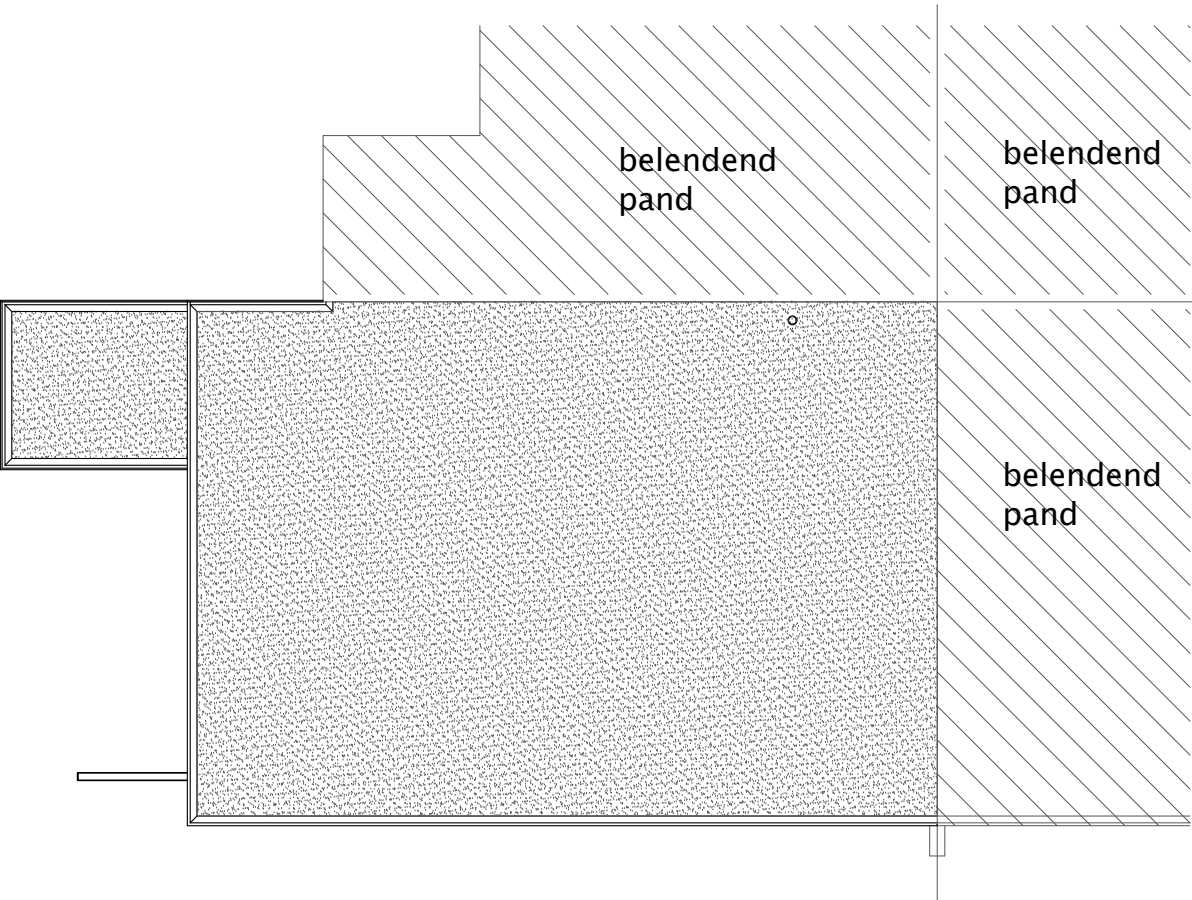


plattendak bestaand

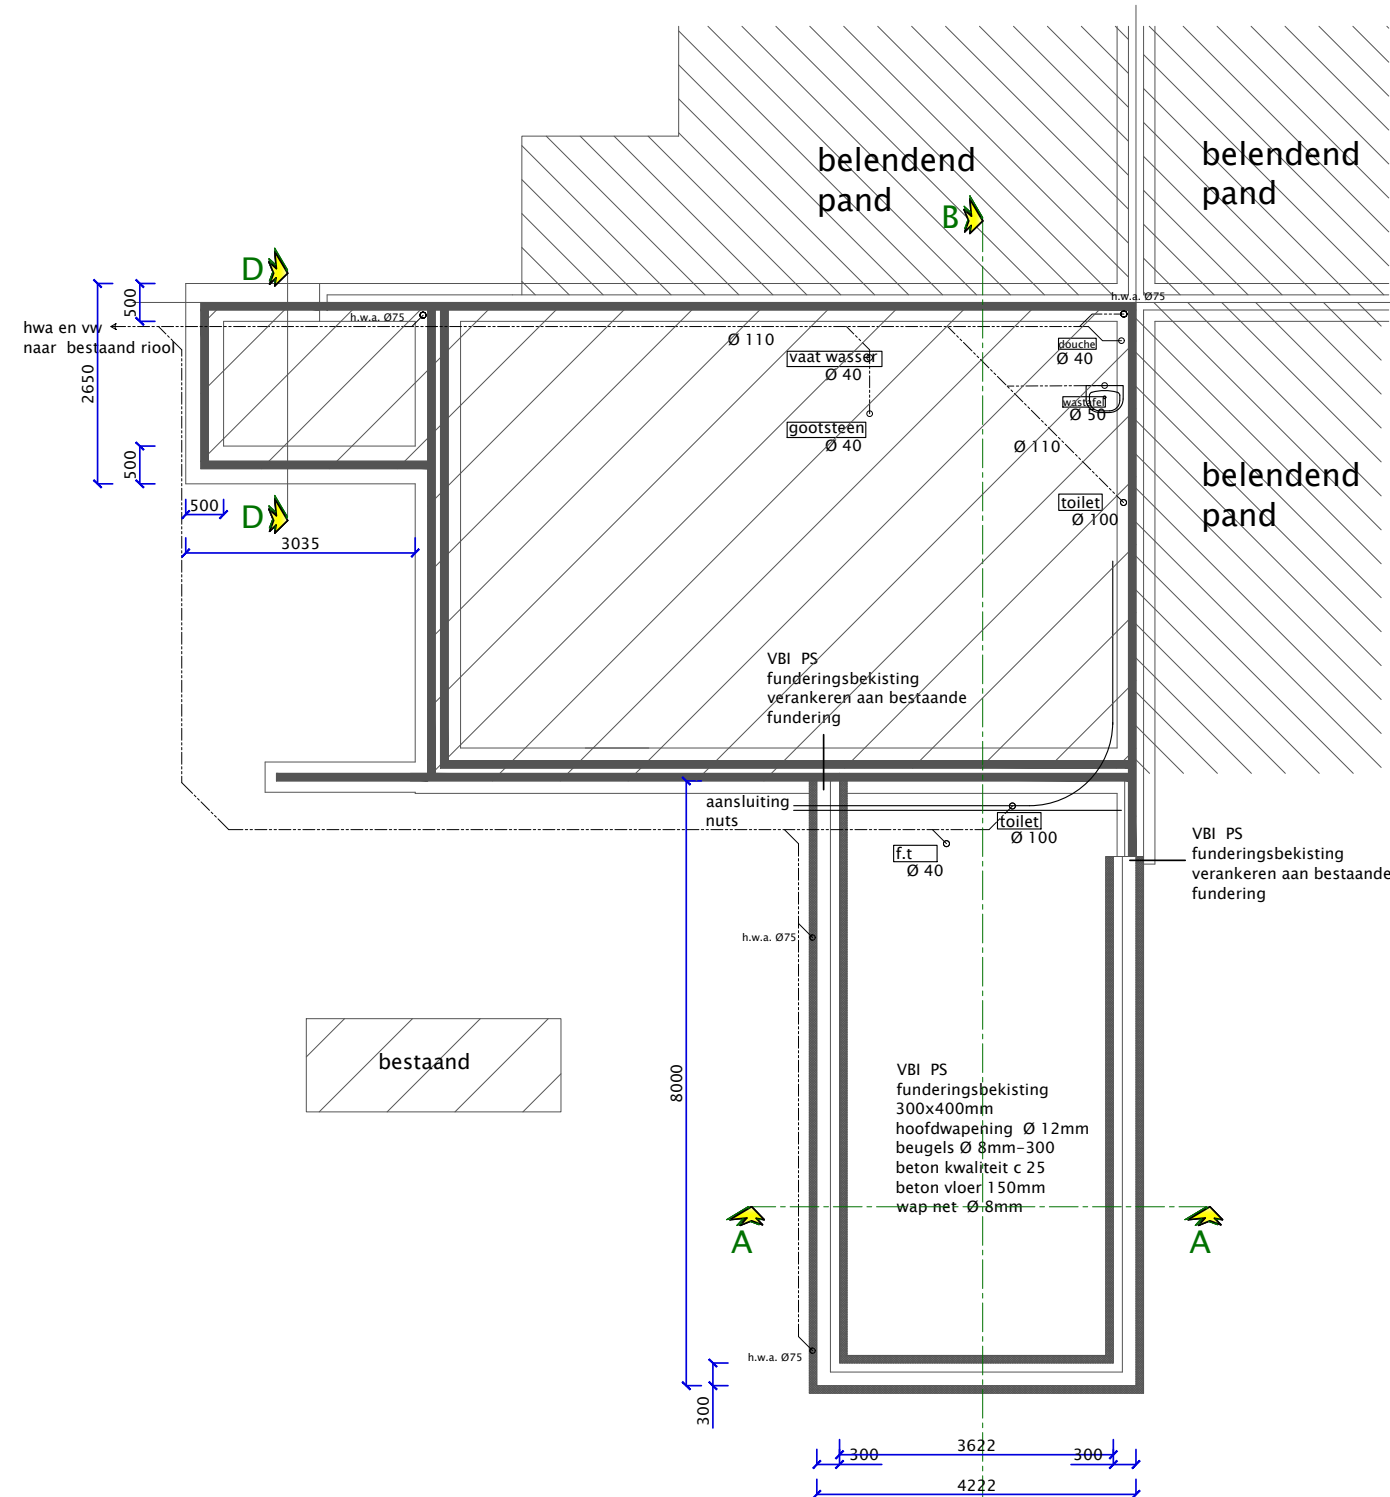


fundering/riool nieuw

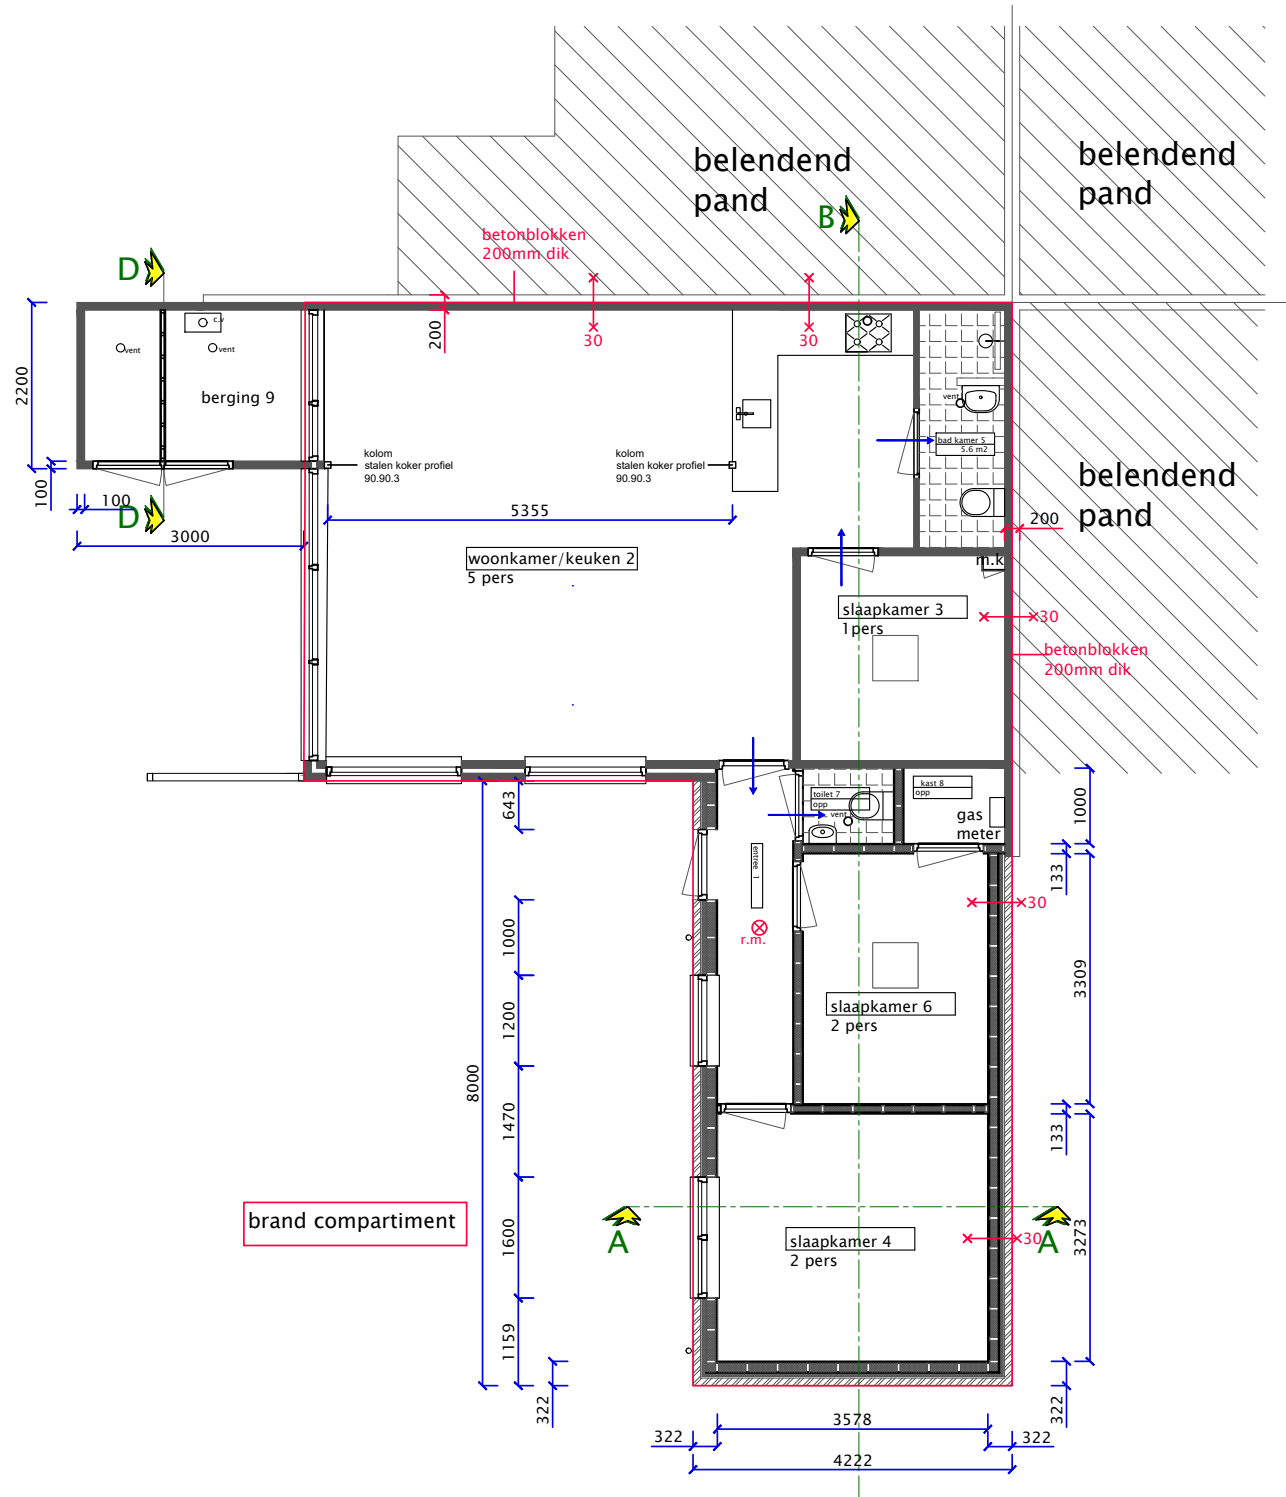



Beganegrond nieuw

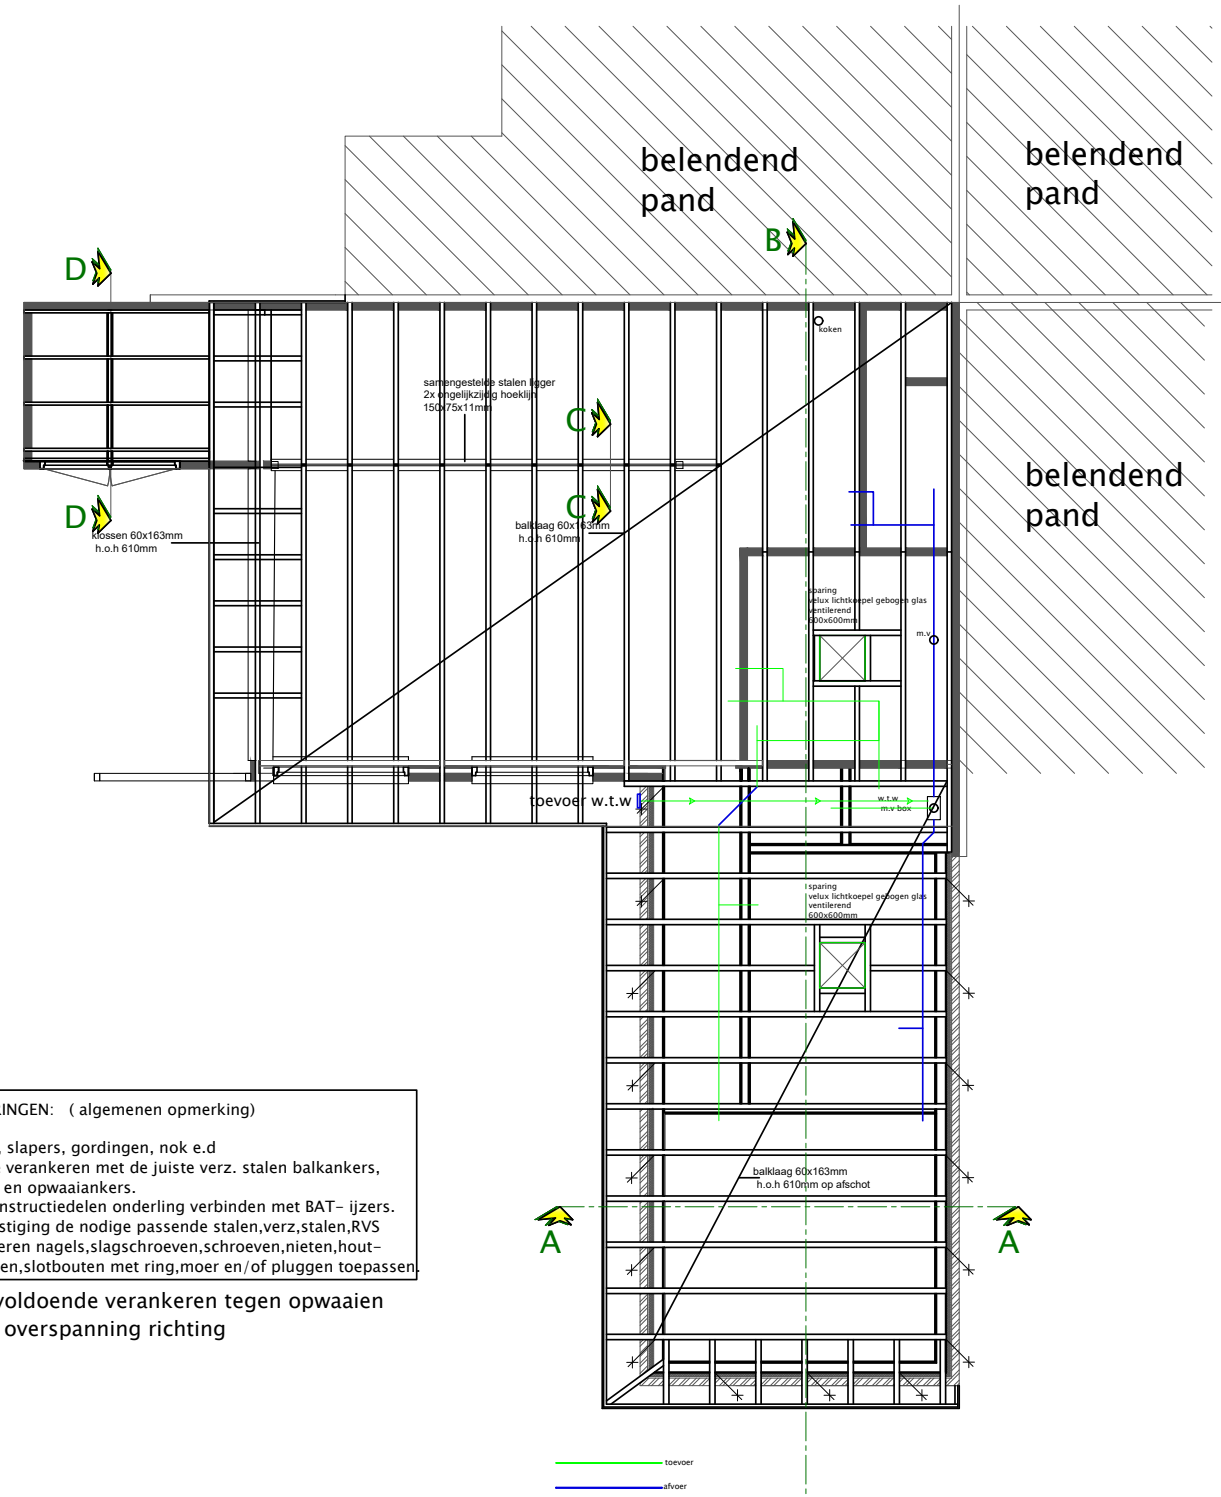

Balklaag dak nieuw

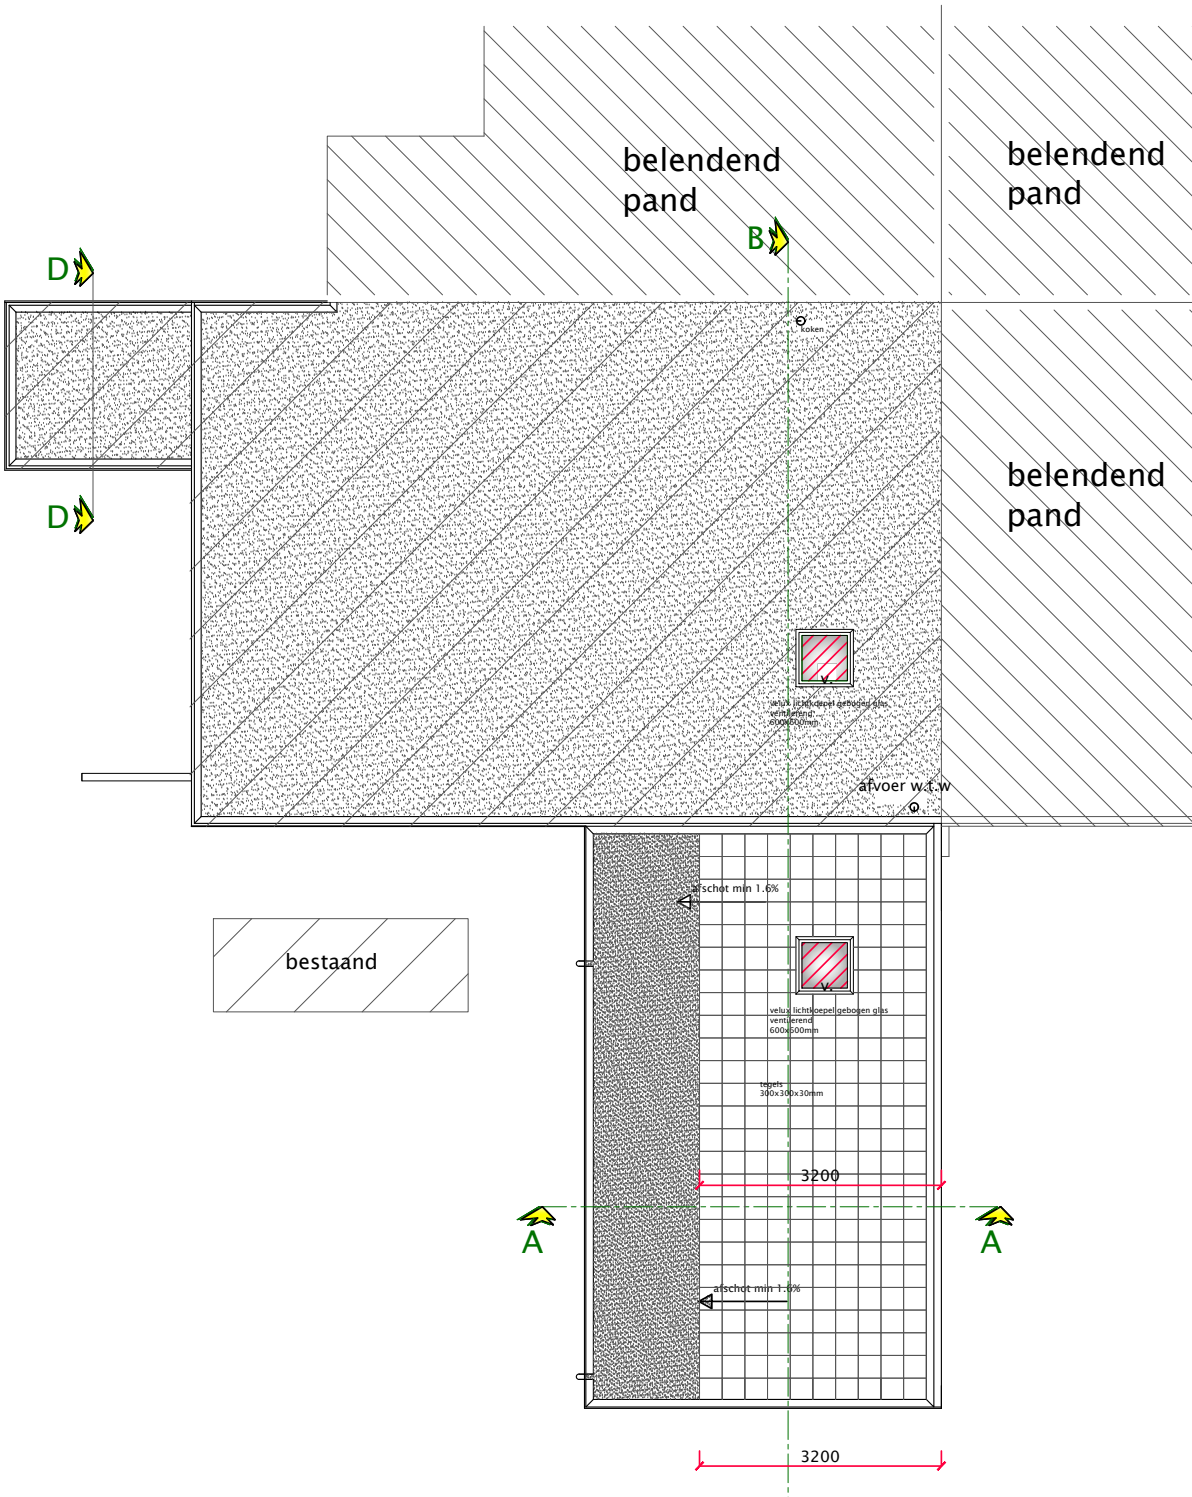

plattendak nieuw

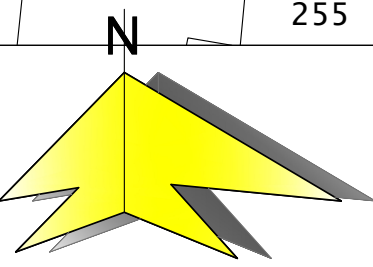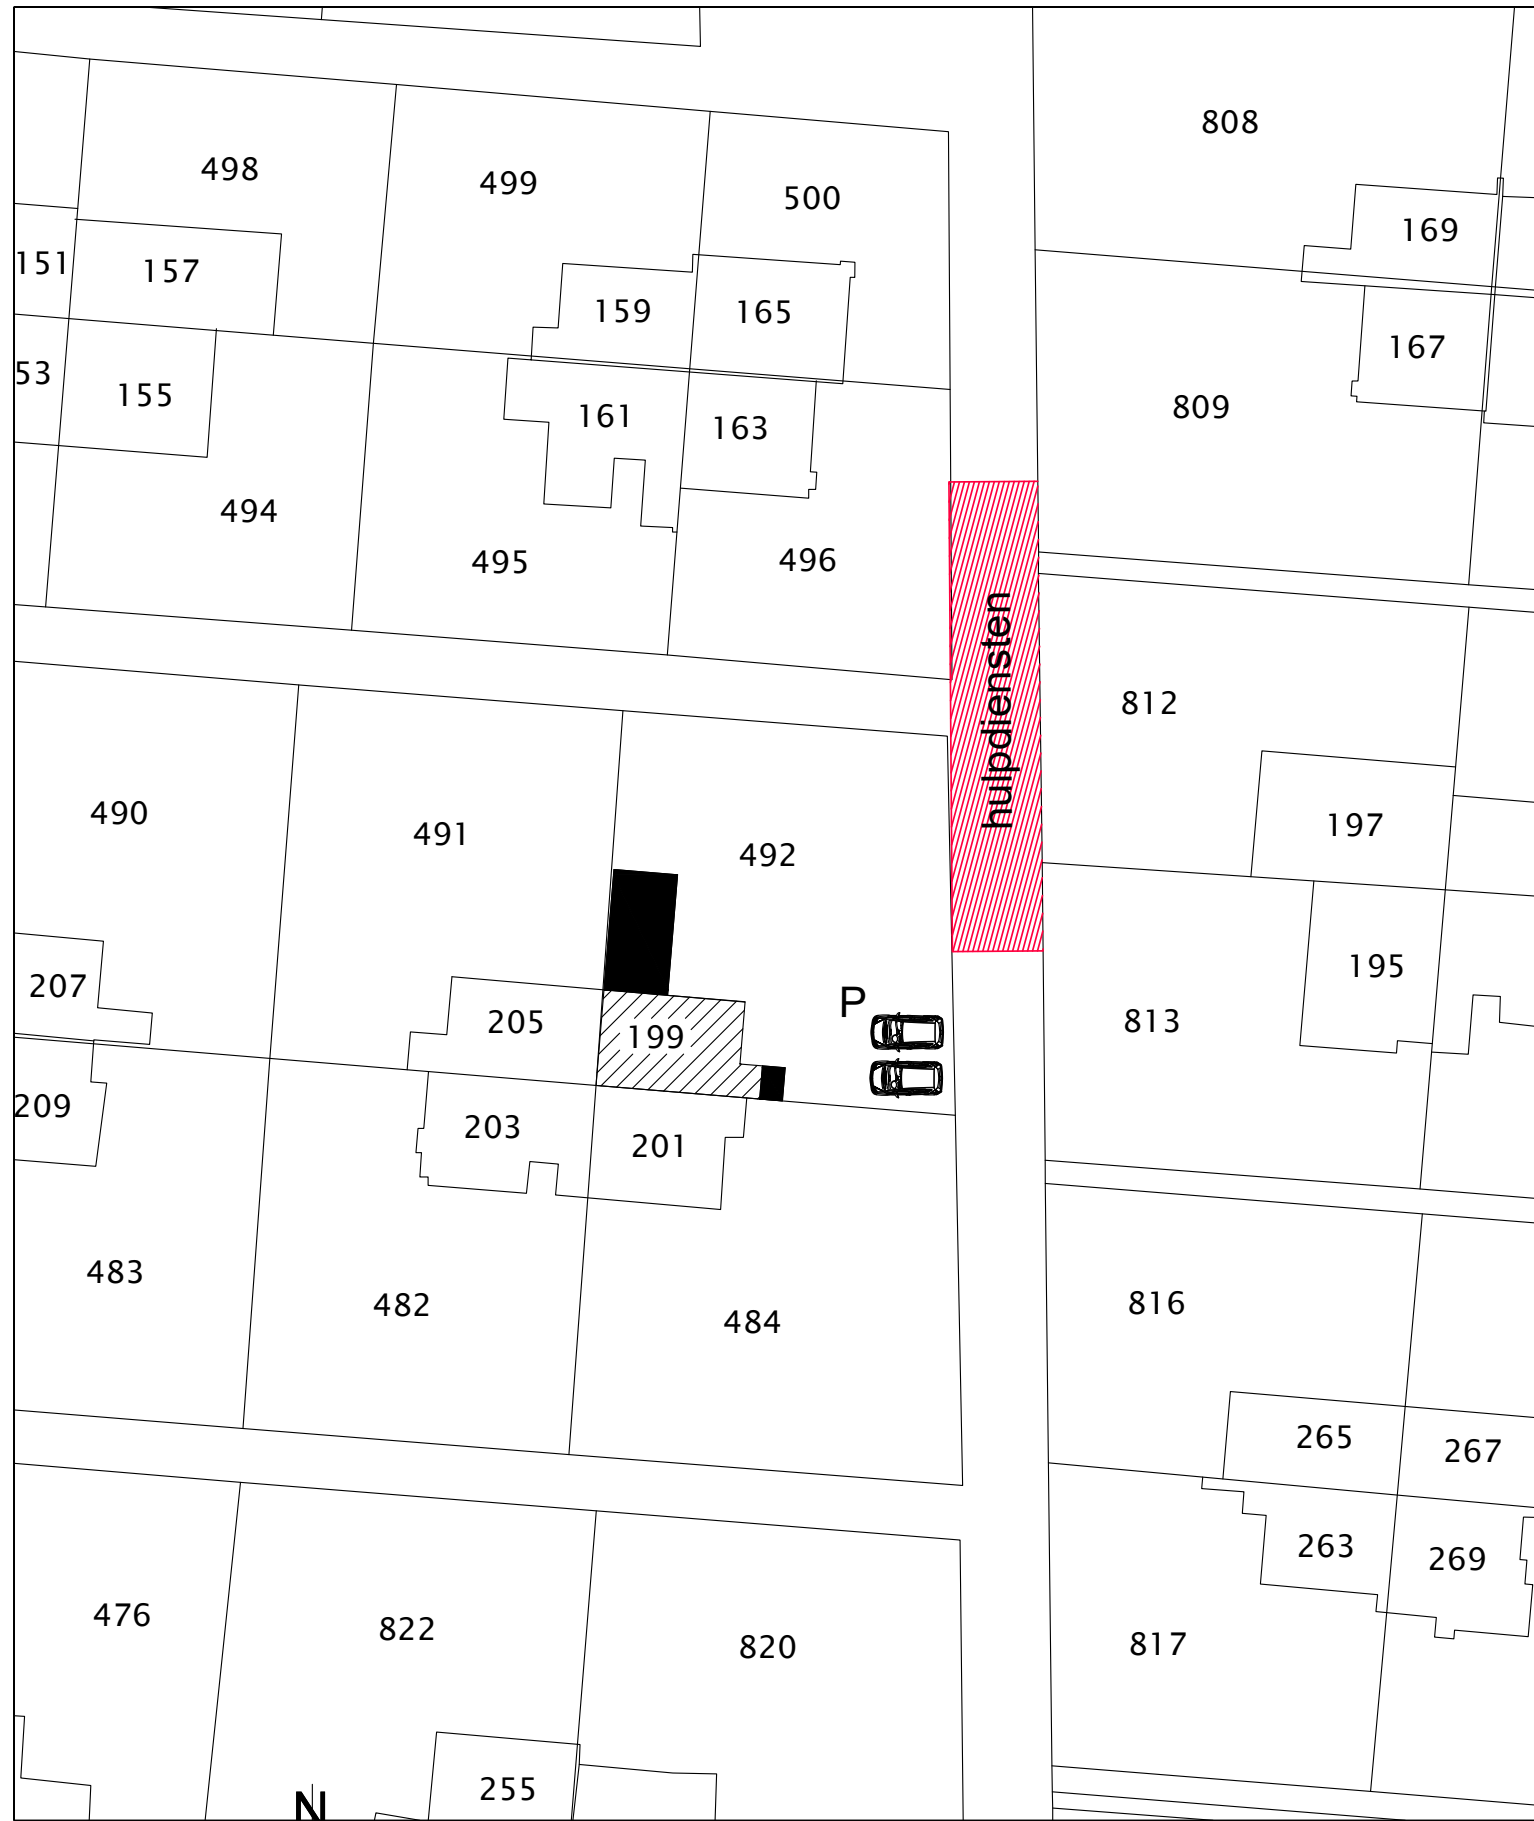

SITUATIE

gemeente: Texel
sectie: T
nummer: 492
schaal: 1:500

© deze tekening mag zonder mijn schriftelijke toestemming niet gekopieerd, gereproduceerd, aan derden ter inzage gegeven of voor andere dan de bedoelde tekening gebruikt worden

reguliere aanvraag

betreft: uitbreiden vakantie woning
californieweg 199 1796 PE
De Koog Texel

opdrachtgever:

schaal 1:100
details 1:10

getekend: F.Eenhoorn
datum: 03-05-2021
gewijzigd: 20-07-2021

tek nummer:
002

maten in het werk te controleren en vergelijken met overige tekeningen leverancier/installateur/constructeur

maten in het werk controleren en vergelijken met overige tekeningen!

aan de tekening kunnen geen rechten worden verleend.
deze tekening is alleen voor de aanvraag van de vergunning