

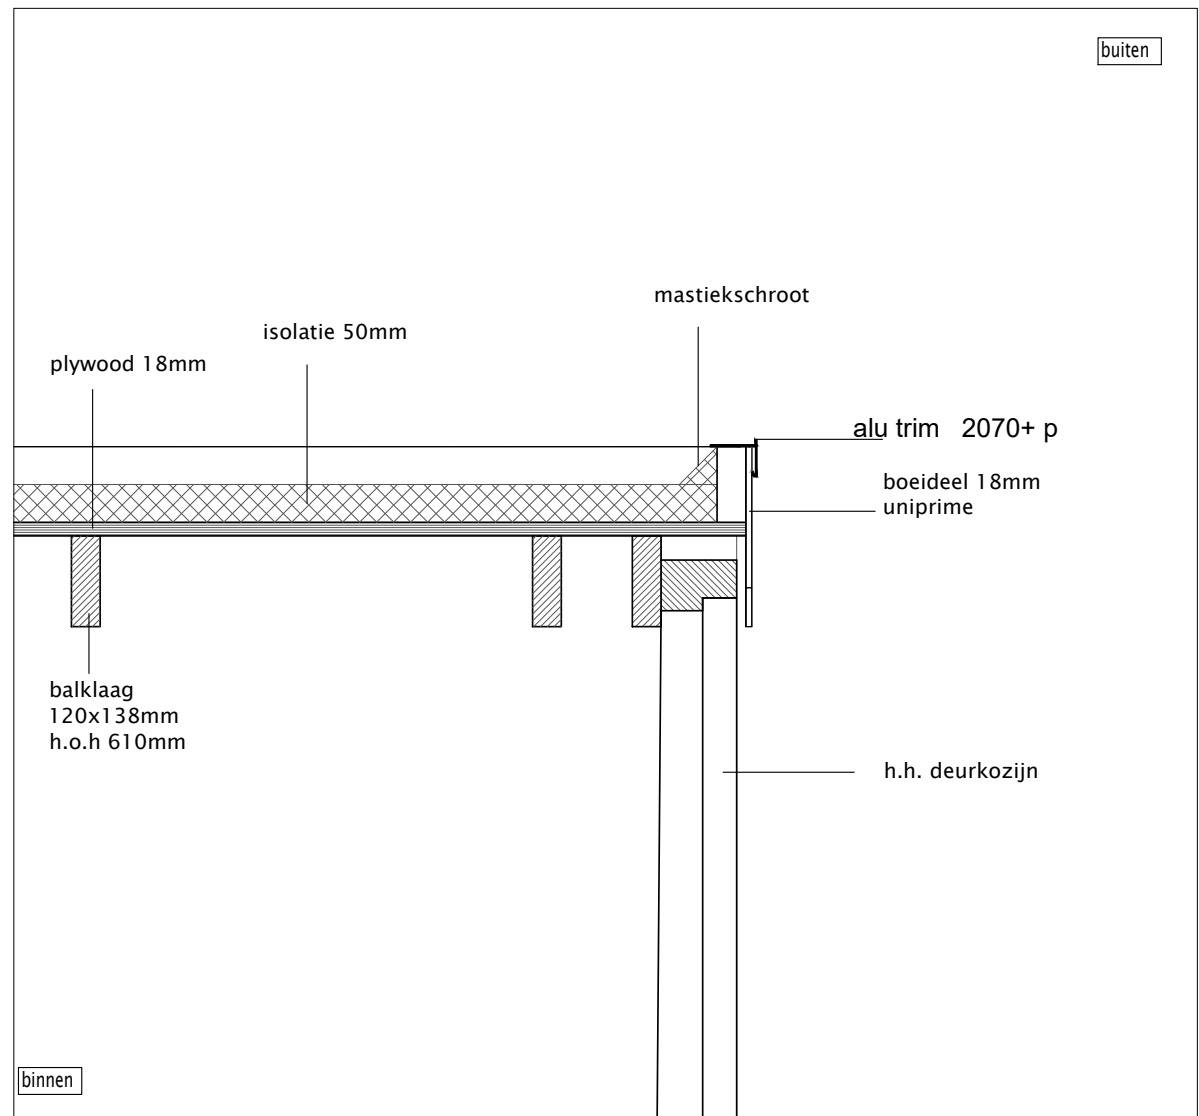
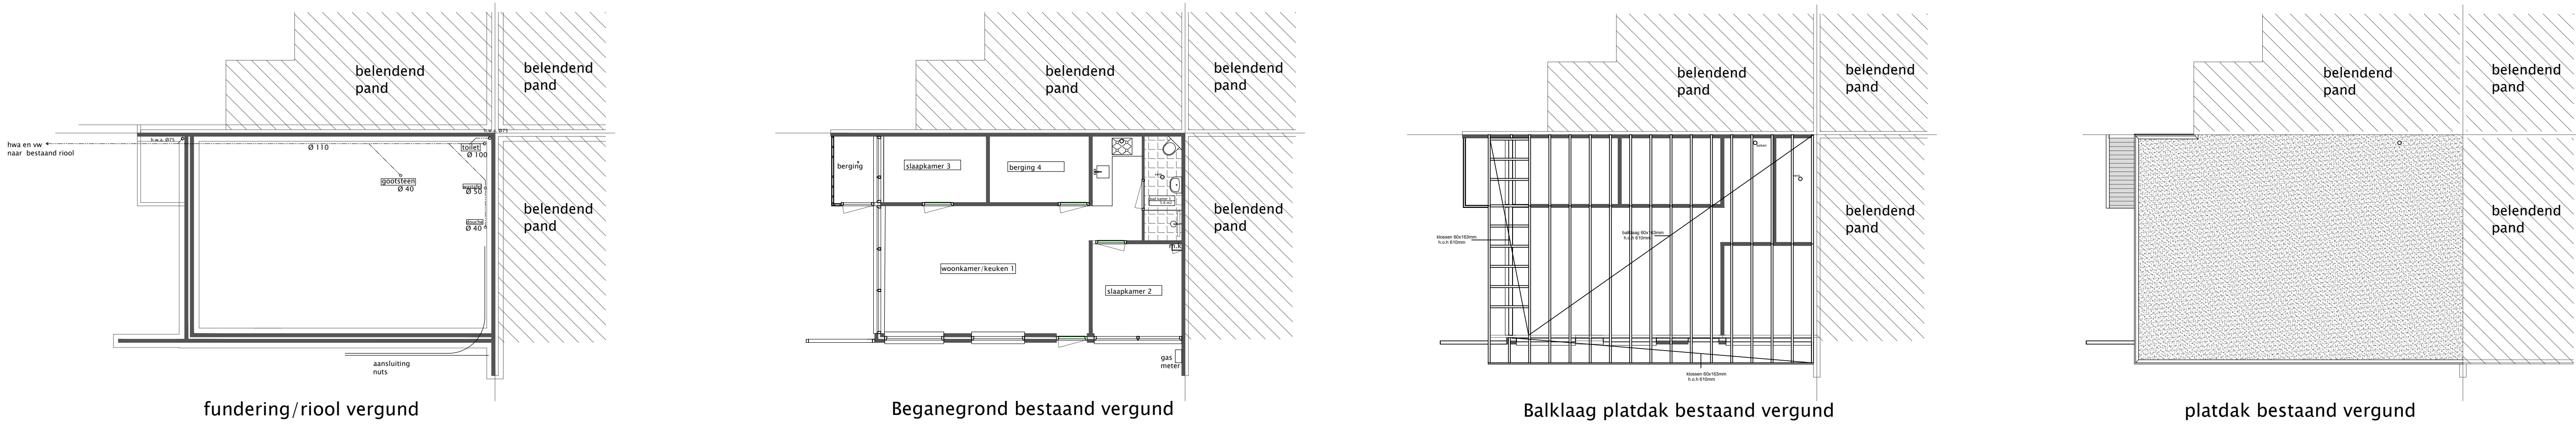
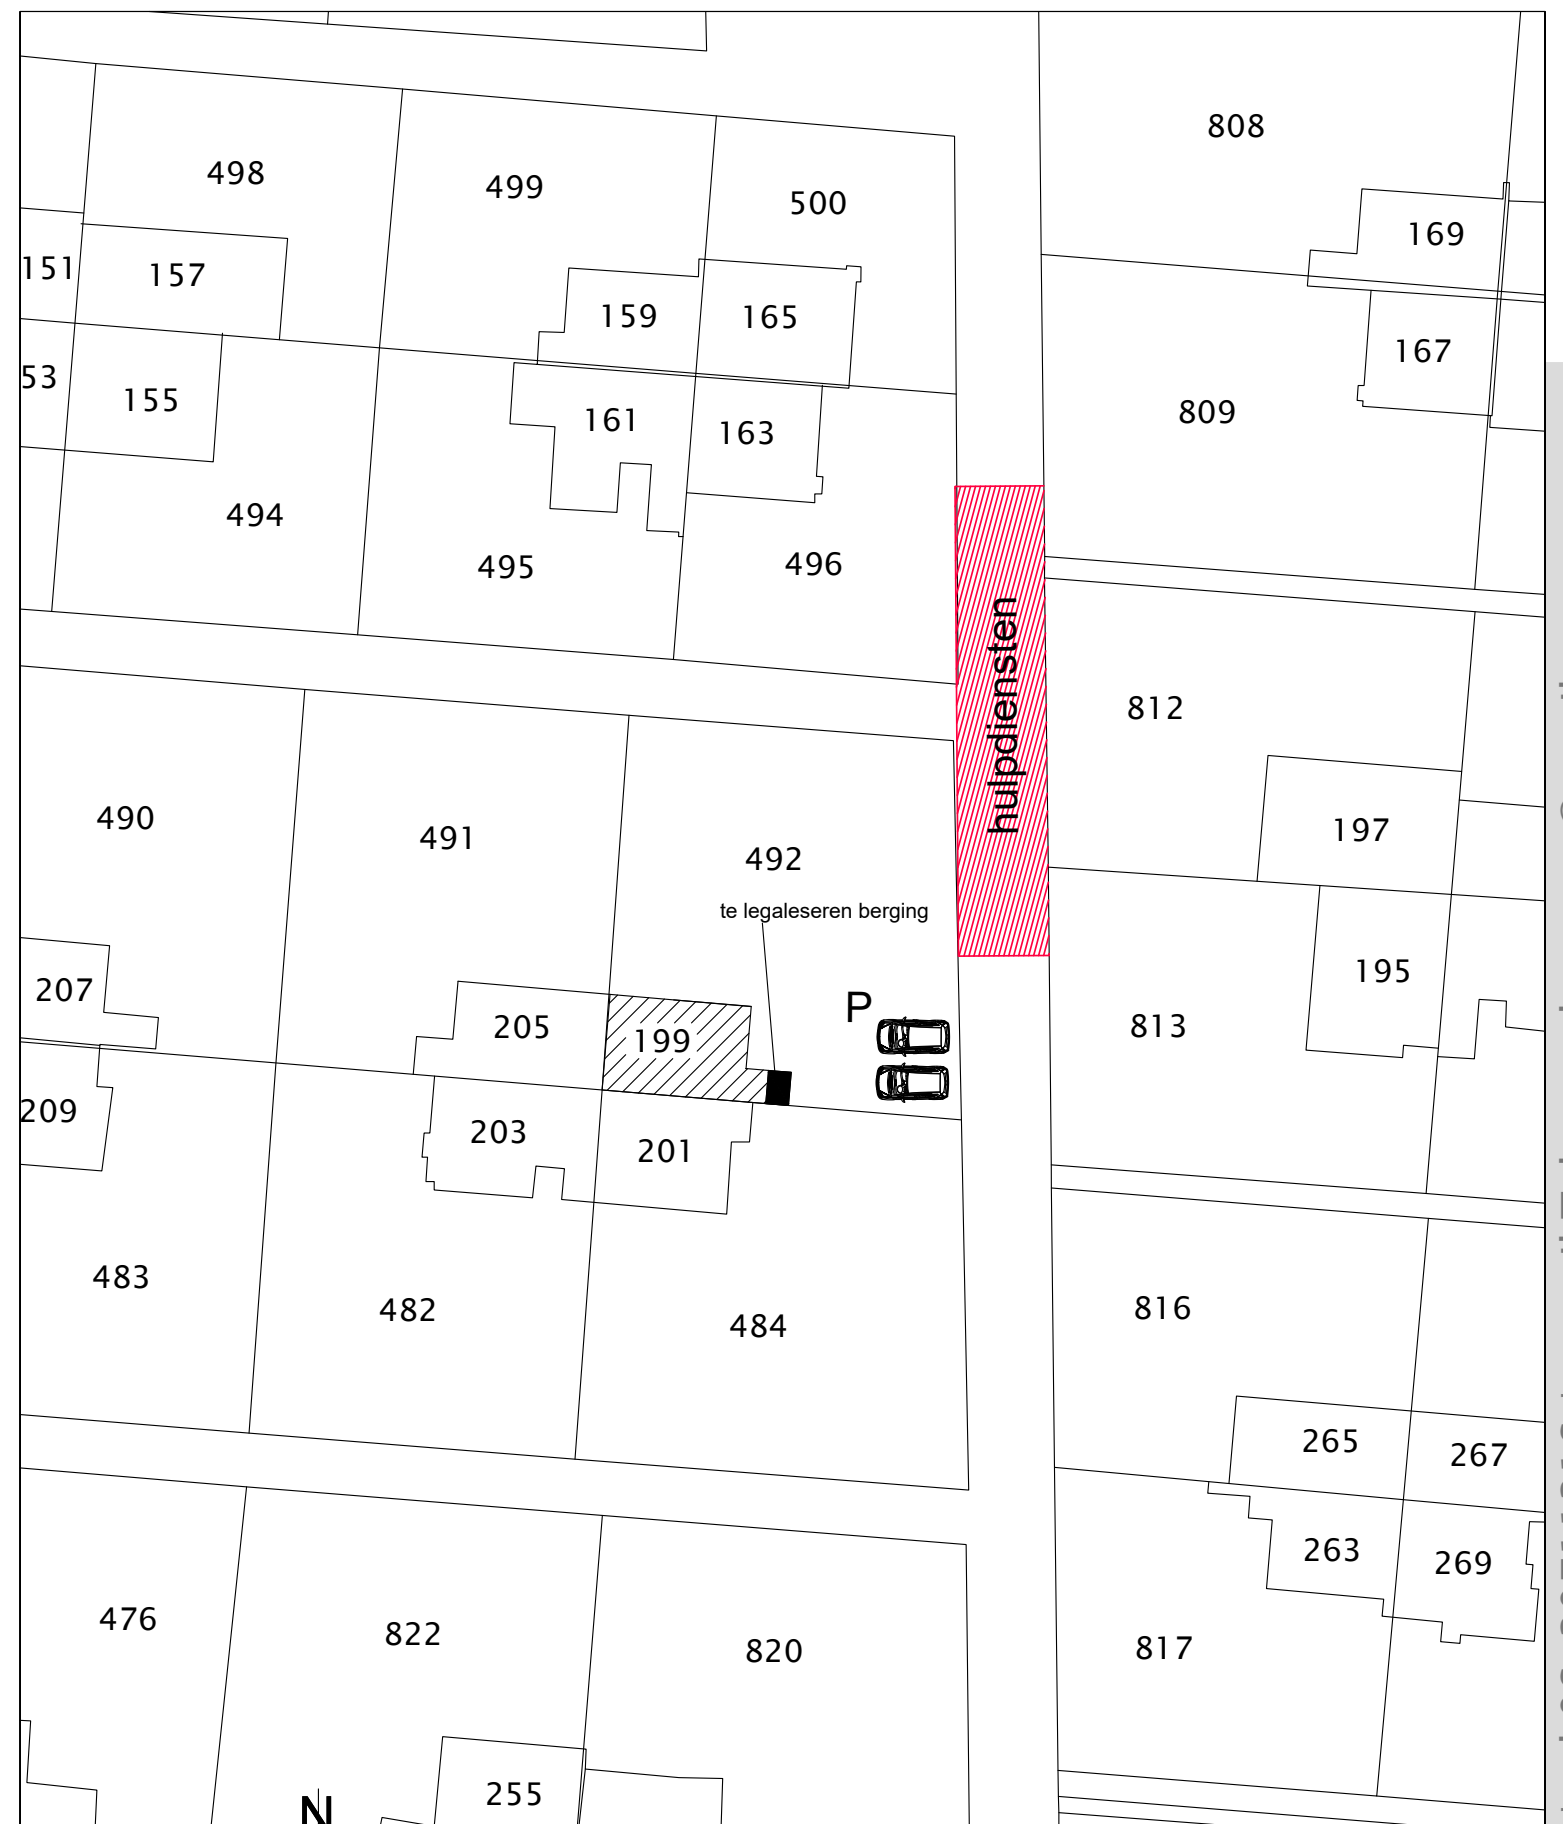


RENVOOI onderdeel	materiaal	kleur
gevels	metsewerk	geel
kozijnen	kunstof	wit
ramen en deuren	kunstof	wit
dak bedekking	EPDM	grijs zwart
boeiden	kunstof keralit	wit
opp bestaand	66m2	
opp nieuw	99.6m2	
inh bestaand	191.5m3	
inh nieuw	292.6 m3	

riolering VWA en HWA
uitvoeren volgens NEN 3215 water en lucht dicht aansluiten op bestaand riool
gasinstallatie uitvoeren conform normen GAVO voorschriften en NEN 1078-99+NEN 2078-97
elektrische installatie uitvoeren conform geldende normen en voorschriften en NEN 1010
installatie uitvoeren conform geldende norm en voorschriften en NEN 3678,NEN 3679, NEN 5077
verblijfsgebieden voorzien van natuurlijke ventilatie 12 l per sec per persoon
ventilatie voorzieningen uitvoeren conform de geldende normen en voorschriften NEN 1087 zie berekening Bouwservice Kuip
verwarming
C.V installatie uitvoeren conform NEN 3028

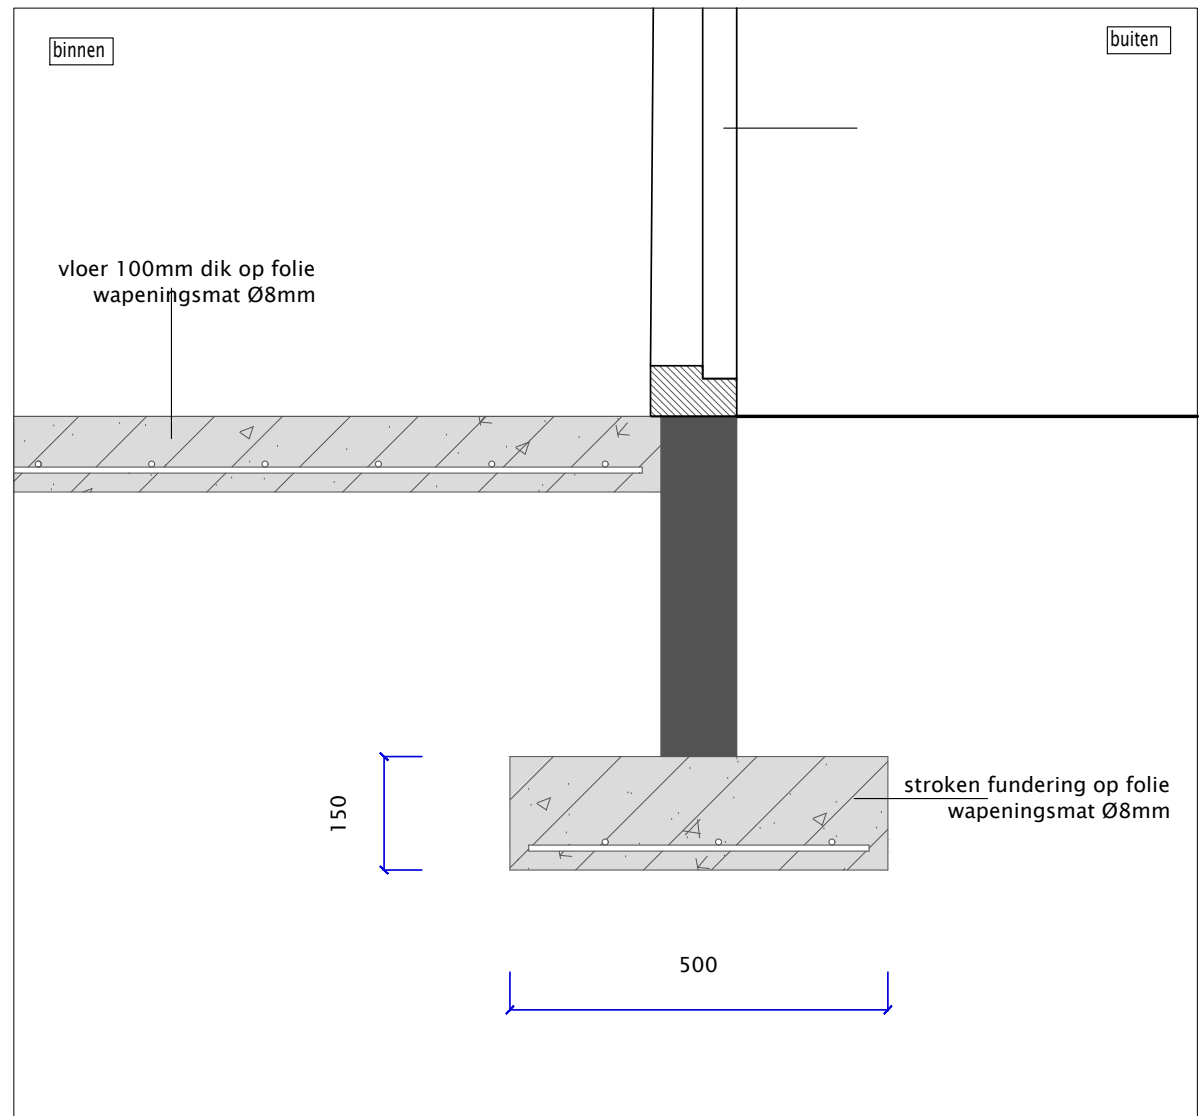

Gemeente Texel .txl
Behoort bij besluit van
Burgemeester en Wethouders van Texel,
zaaknummer: 2021/1768
kenmerk document: Bijlage 1/7
Burgemeester en wethouders van Texel,
namens dezen, de tekenlieden
Vergunningen, Toezicht & Handhaving,
mevrouw C.A.M. Dekker-Kunst

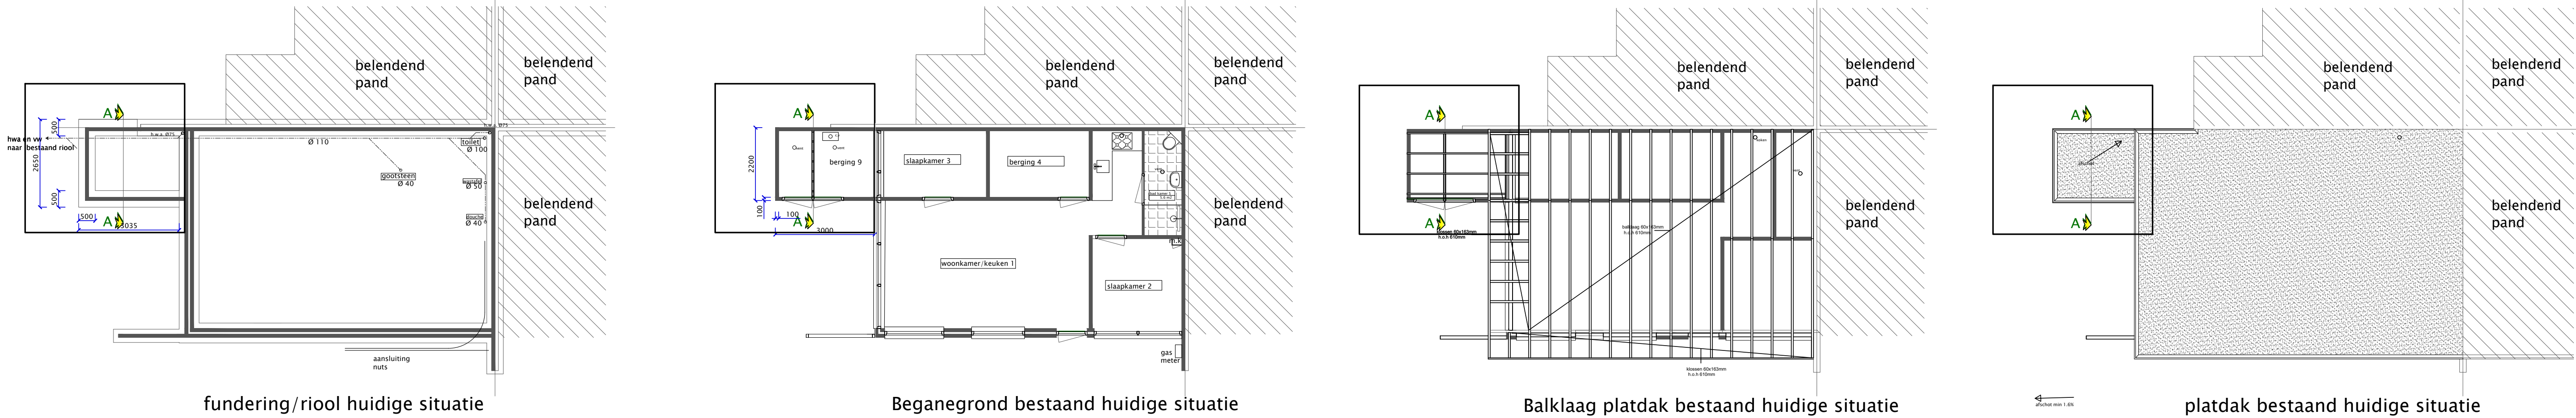

SITUATIE
gemeente: Texel
sectie: T
nummer: 492
schaal: 1:500

maten in het werk te controleren en
vergelijken met overige tekeningen
leverancier/installateur/construc-teur
maten in het werk controleren en vergelijken met overige tekeningen!
aan de tekening kunnen geen rechten worden verleend.
deze tekening is alleen voor de aanvraag van de vergunning.

reguliere aanvraag
betreft: legaliseren berging
californieweg 199 1796 PE
De Koog Texel
opdrachtgever:
schaal 1:100
details 1:10
getekend: F. Eenhoorn
datum: 04-06-2021
gewijzigd:
tek nummer:
001