


Bestaande situatie




Gemeente Texel **.txl**
Behoort bij besluit van
Burgemeester en Wethouders van Texel,
zaaknummer: 3017821
kenmerk document: Bijlage 1/5
Burgemeester en wethouders van Texel,
namens dezen, de teamleider
Vergunningen, Toezicht & Handhaving,
mevrouw C.A.M. Dekker-Kunst

 Nieuw te bouwen
 Bouwblok

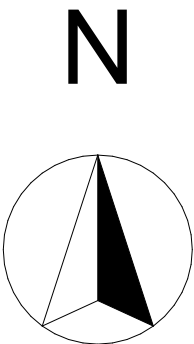

Situatie
Schaal 1:1000
Gemeente Texel
Gedeelte De Cocksdorp
Sectie A
Nummer 6412

Gewijzigde situatie

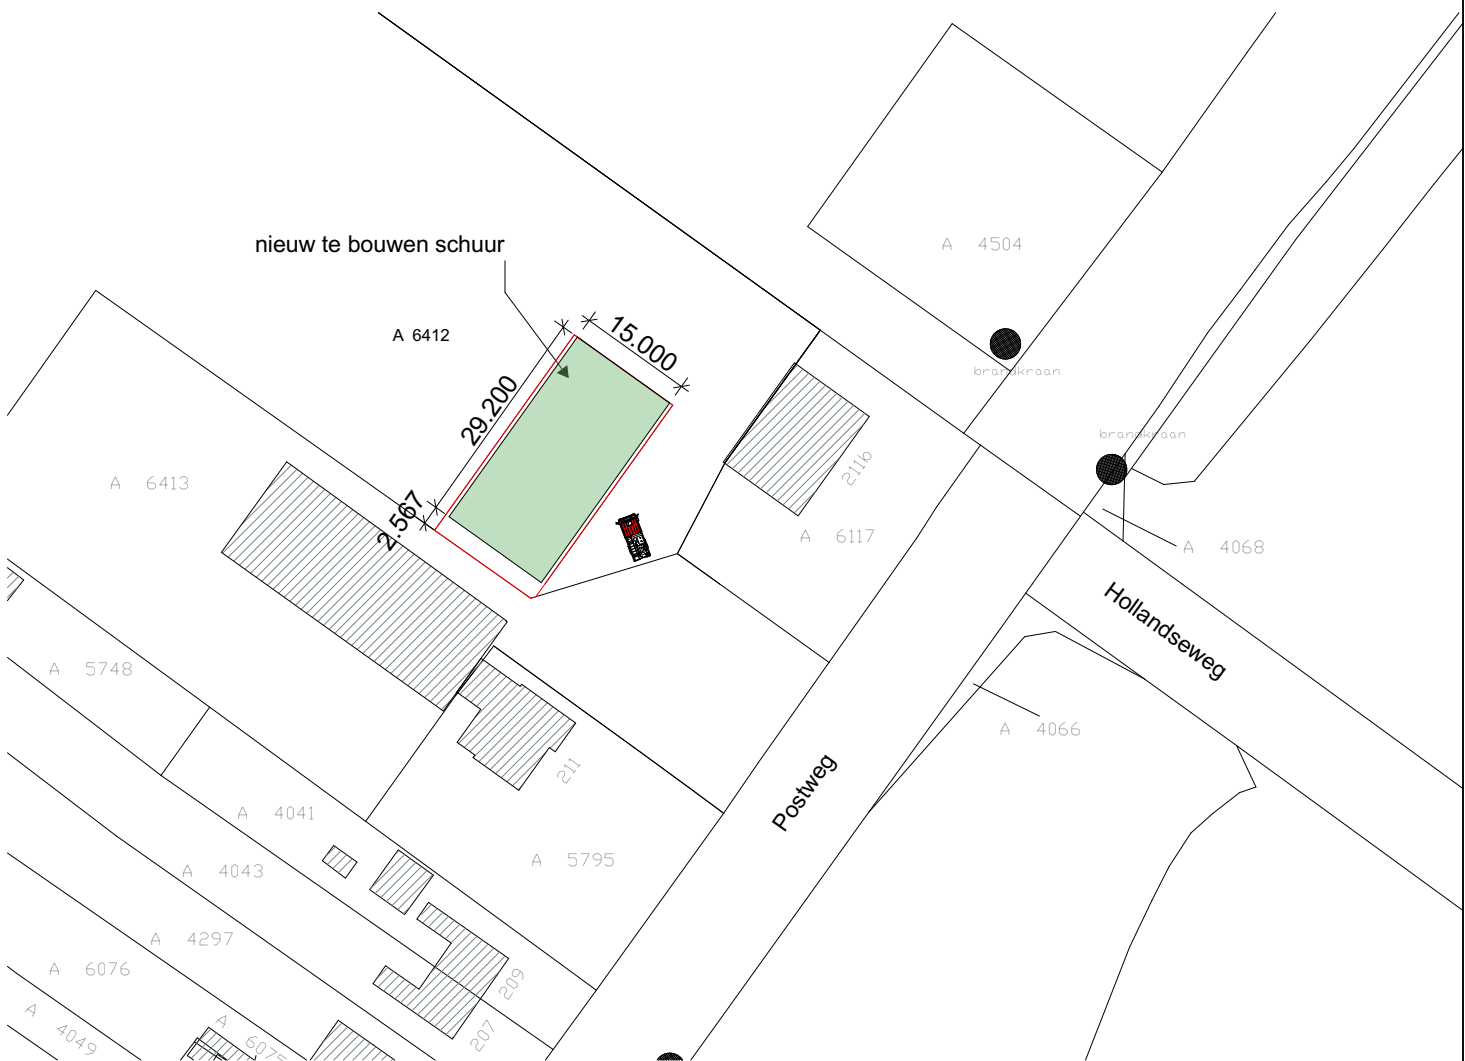

rchitectenburo
EEGER

Project: Nieuwbouw Schuur Aan de Postweg te De Cocksdorp	Opdrachtgever:	Werk: 1977
Onderdeel: Situatietekening Situatie	Datum: 27-07-2021 Getekend: gb Schaal: 1:1000 Formaat: A3	Tekening: S01
www.veegertexel.nl	info@veegertexel.nl	0222-314037
Abbewaal 15	1791 WX Den Burg	Kvk 57351570