


Voorgevel


Rechtergevel

Linkergevel

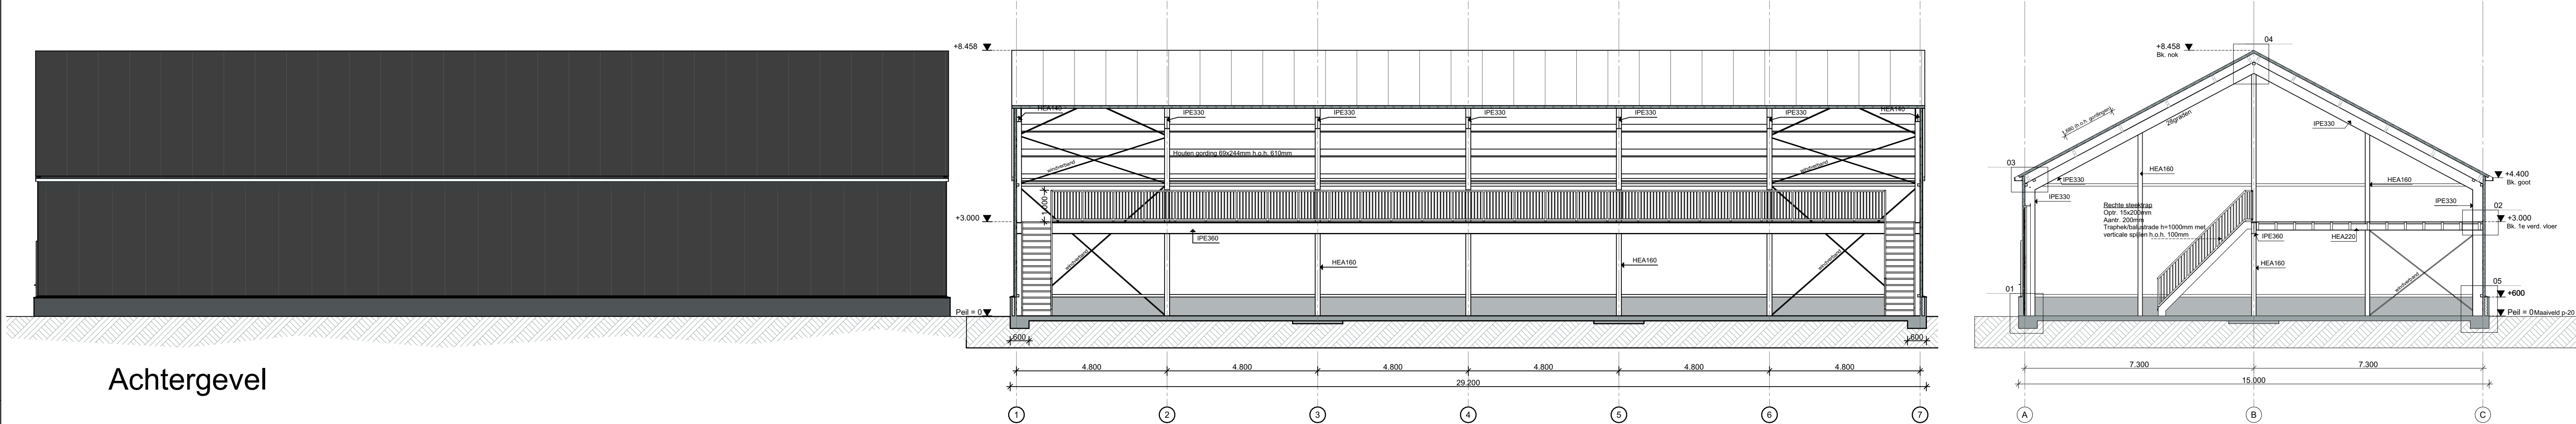


Doorsnede A-A


Doorsnede B-B

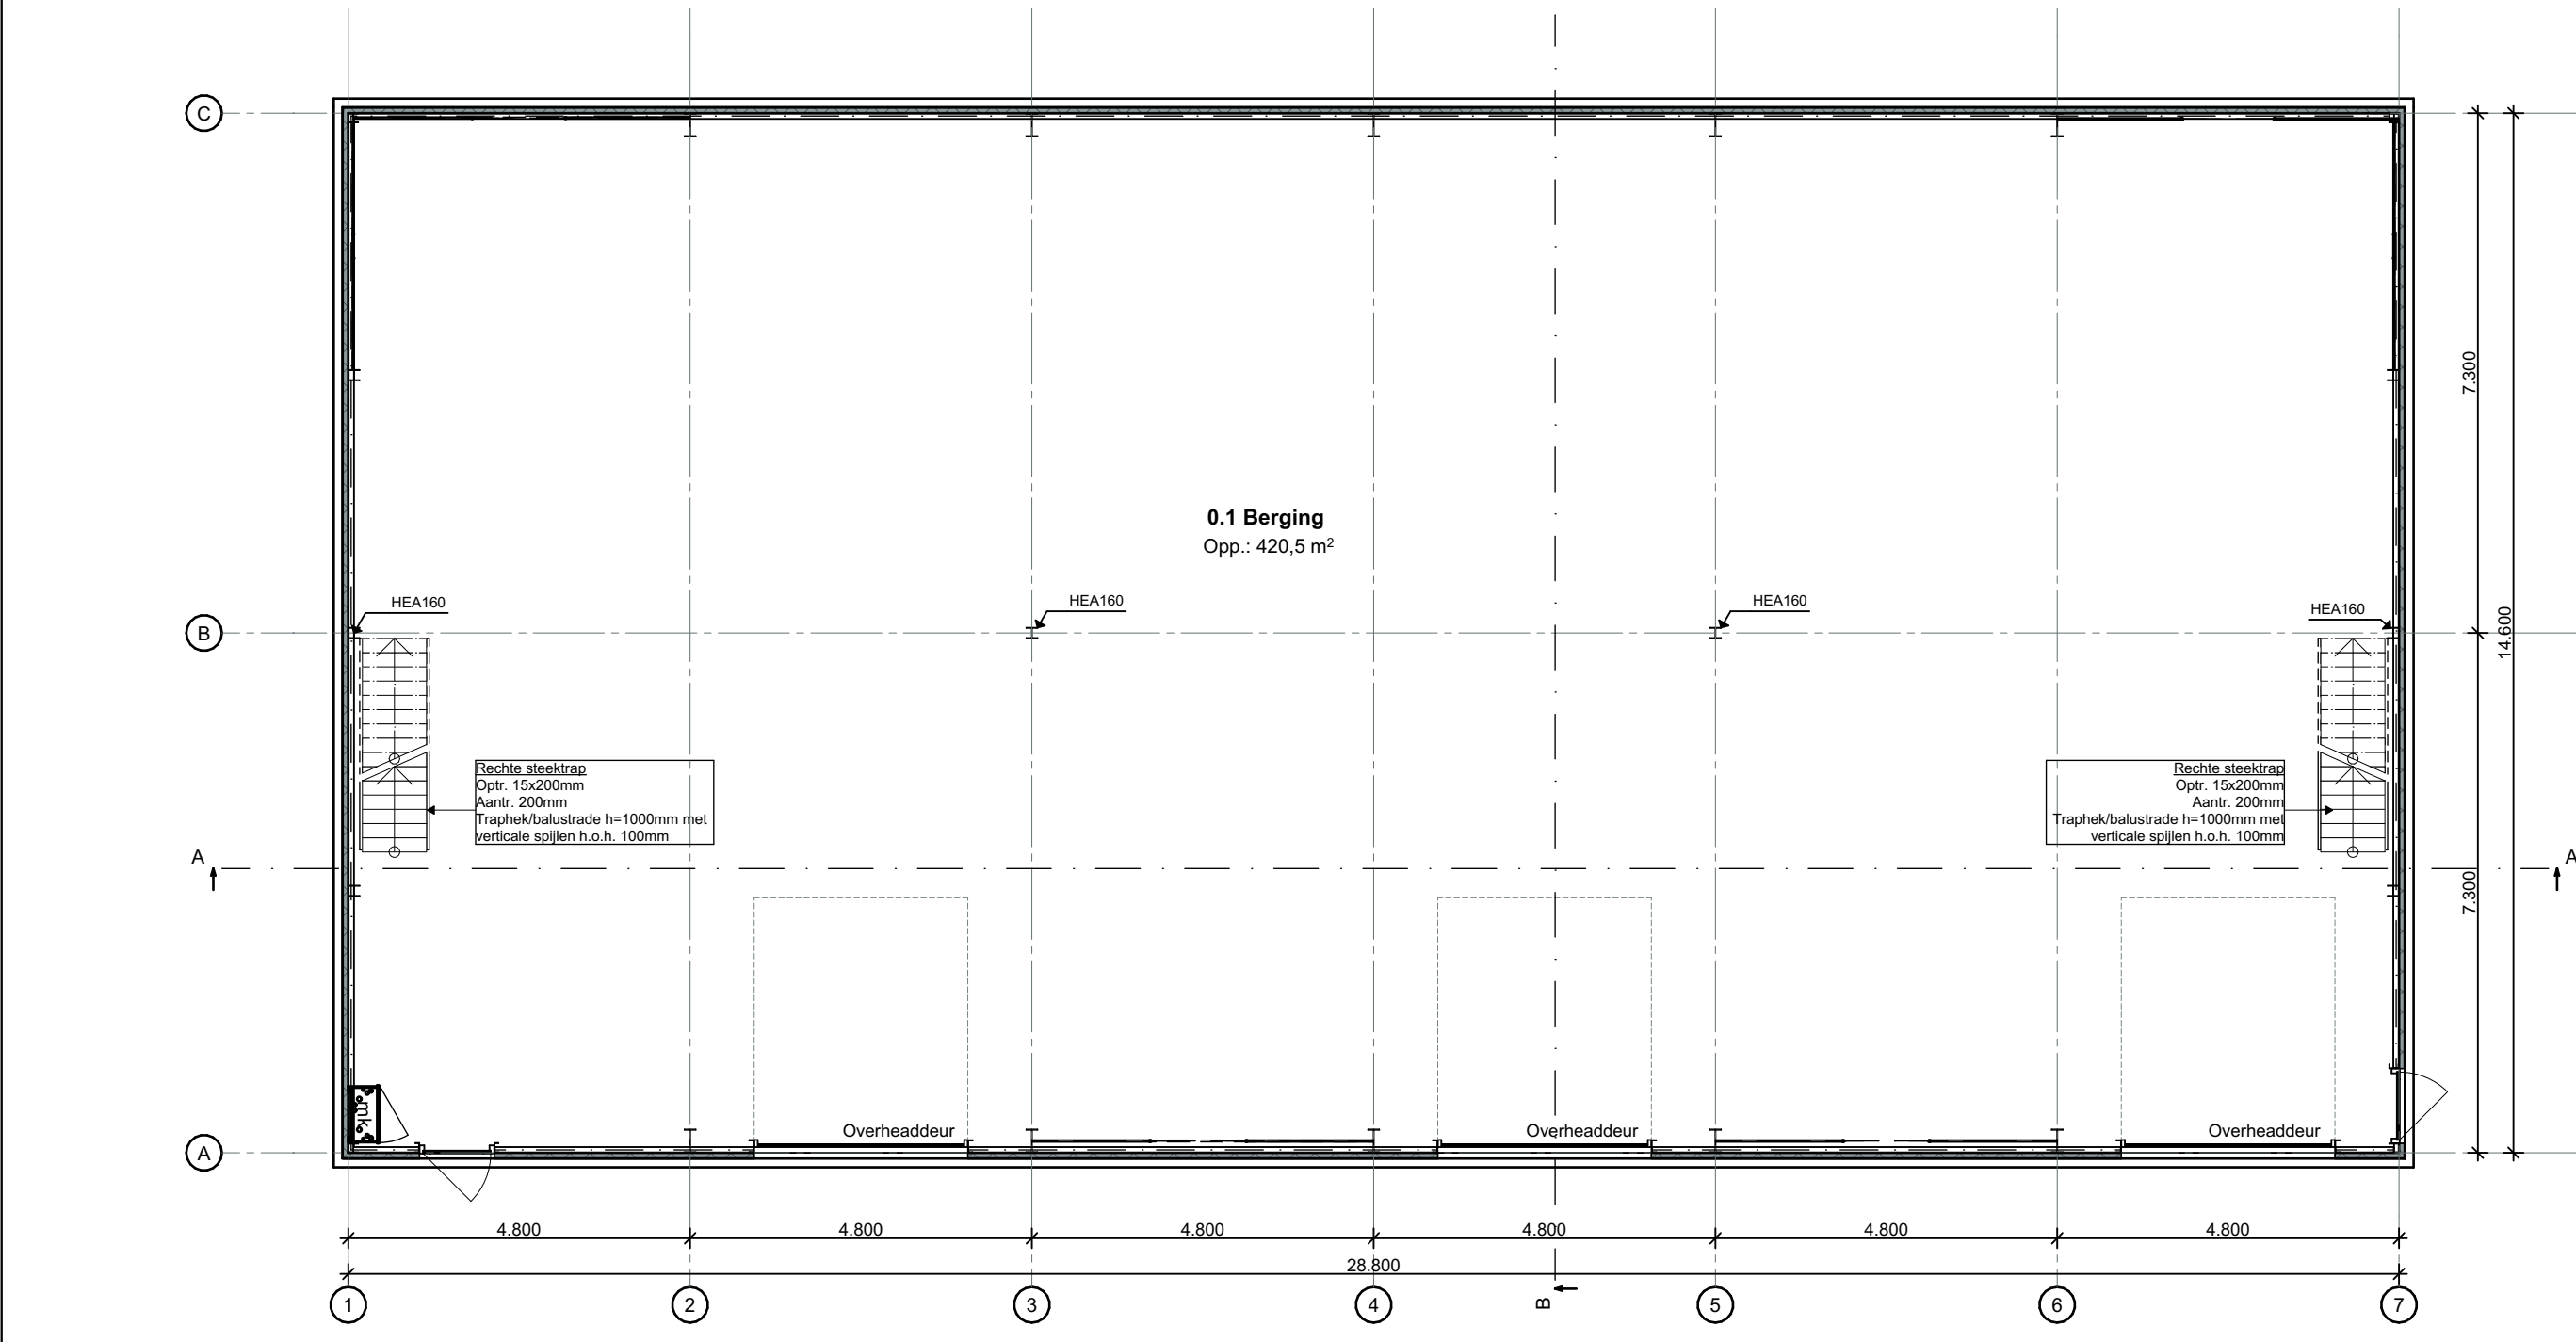

Begane grond

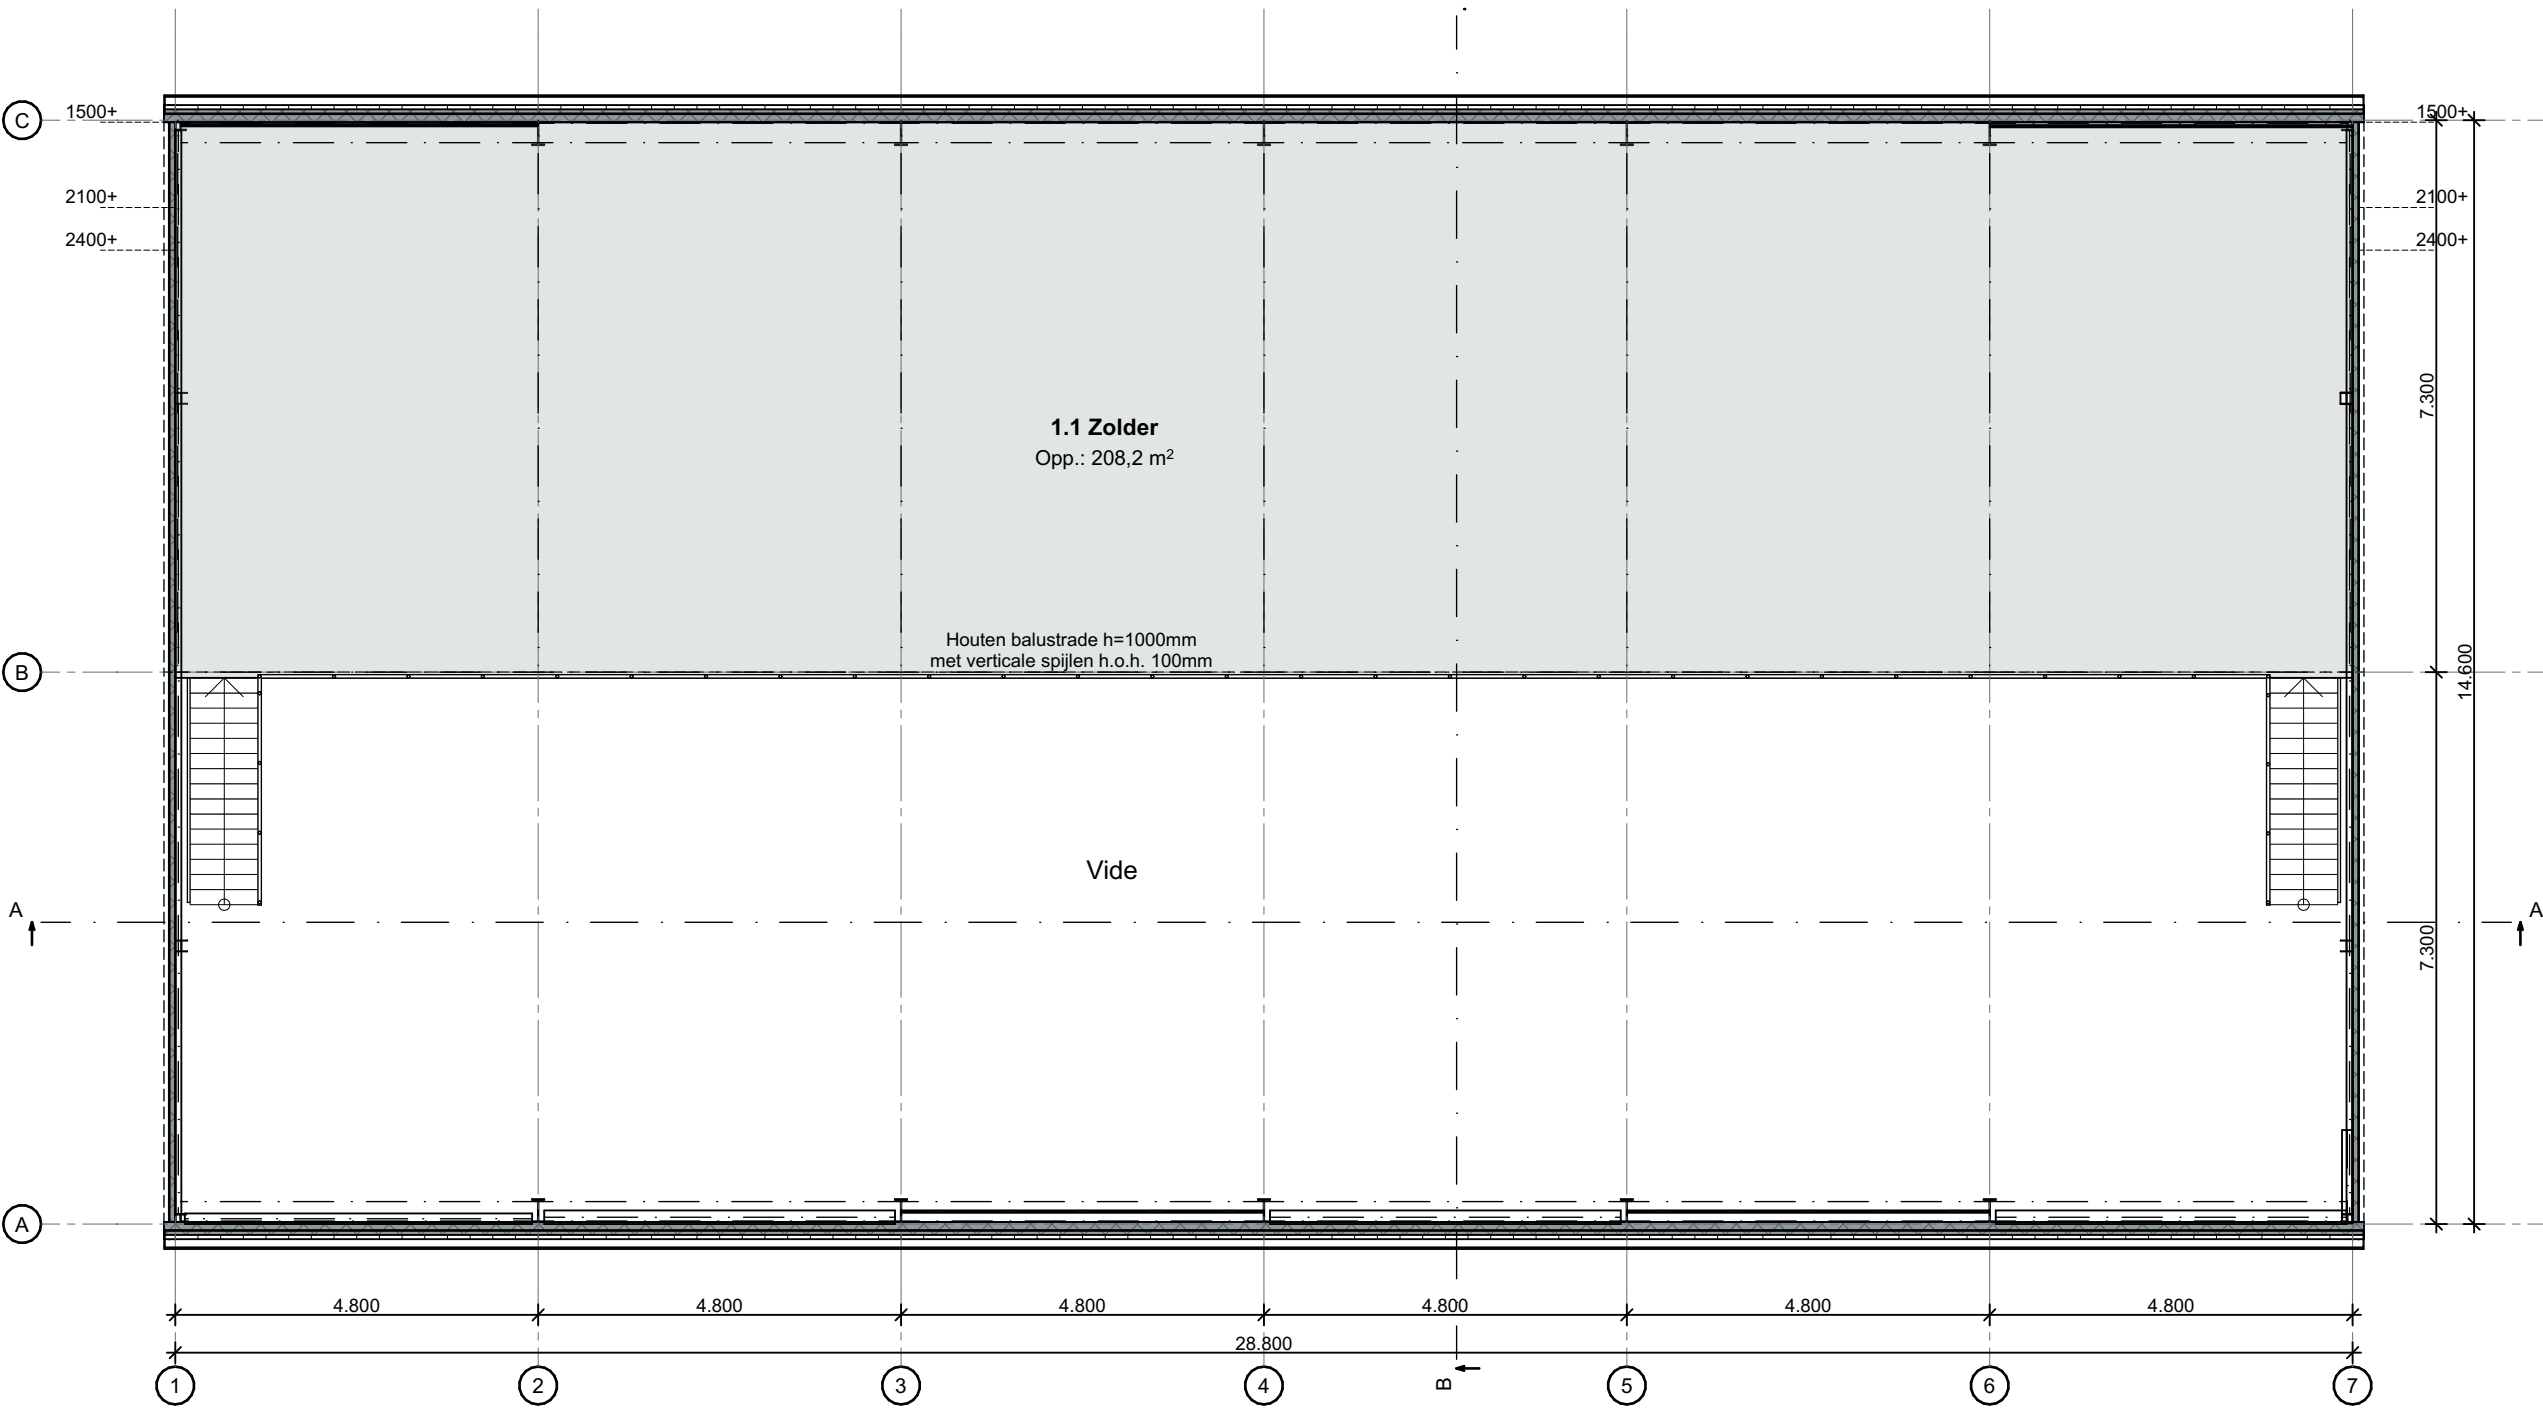

1e verdieping

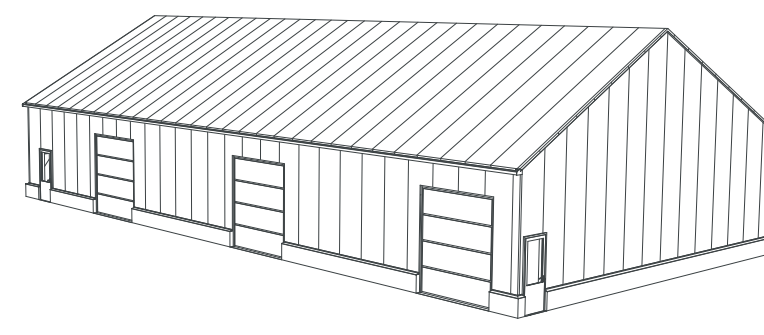

Renvooi	Materialen	Kleur
Gewel	Falk Sandwich	Antraciet
Kozijnen	Kunststof	Grijs
Deuren	Hout	Grijs
Overheaddeur	Aluminium	Grijs
Beplating	Hr++	Transparant
Dak - hellend	Falk sandwich	Antraciet

Bebouwd oppervlak
GO 438m²
Inhoud 628,7m³
2810m³

Bouwkundig renvooi

Maten in het werk te controleren en vergelijken met overige tekeningen

Constructies en installaties in principe aangegeven. Definitieve uitvoering volgens nadere berekeningen/tekeningen constructeur/installateur/adviseur en fabrikant

Hang- en sluitwerk uitvoeren volgens PKM (Politie Keurmerk)

Elektra uitvoeren conform NEN 1010

CV installatie uitvoeren conform NEN 3028

Ventilatie uitvoeren conform NEN 1087, NPR 1088

Vochtwering in gebouwen uitvoeren conform NEN 2778

Warmwaterinstallatie legionella veilig uitvoeren

Gemeente Texel
Behoort bij besluit van
Burgemeester en Wethouders van Texel,
zaaknummer: 3017821
kenmerk document: Bijlage 2/5
Burgemeester en wethouders van Texel,
namens dezen, de teamleider
Vergunningen, Toezicht & Handhaving,
mevrouw C.A.M. Dekker-Kunst

rchitectenburo
E EGER

Defintief Ontwerp

Project: Nieuwbouw Schuur Aan de Postweg te De Cocksdorp	Opdrachtgever:	Werk: 1977
Onderdeel: Ontwerptekening Voorgevel, Linkergevel, Rechtergevel, Achtergevel, Begane grond, 1e verdieping, Doorsnede A-A, Doorsnede B-B, Renvooidien (2)	Datum: 27-07-2021 Getekend: gb Schaal: 1:100 Formaat: A1	Tekening: 20
www.veegertexel.nl	info@veegertexel.nl	0222-314037
Abbevaal 15	1791 WX Den Burg	Kvk 57351570

Deze tekening mag zonder onze schriftelijke toestemming niet worden gekopieerd, gereproduceerd, aan derden ter inzage gegeven of voor namaak t.b.v. derden worden gebruikt