

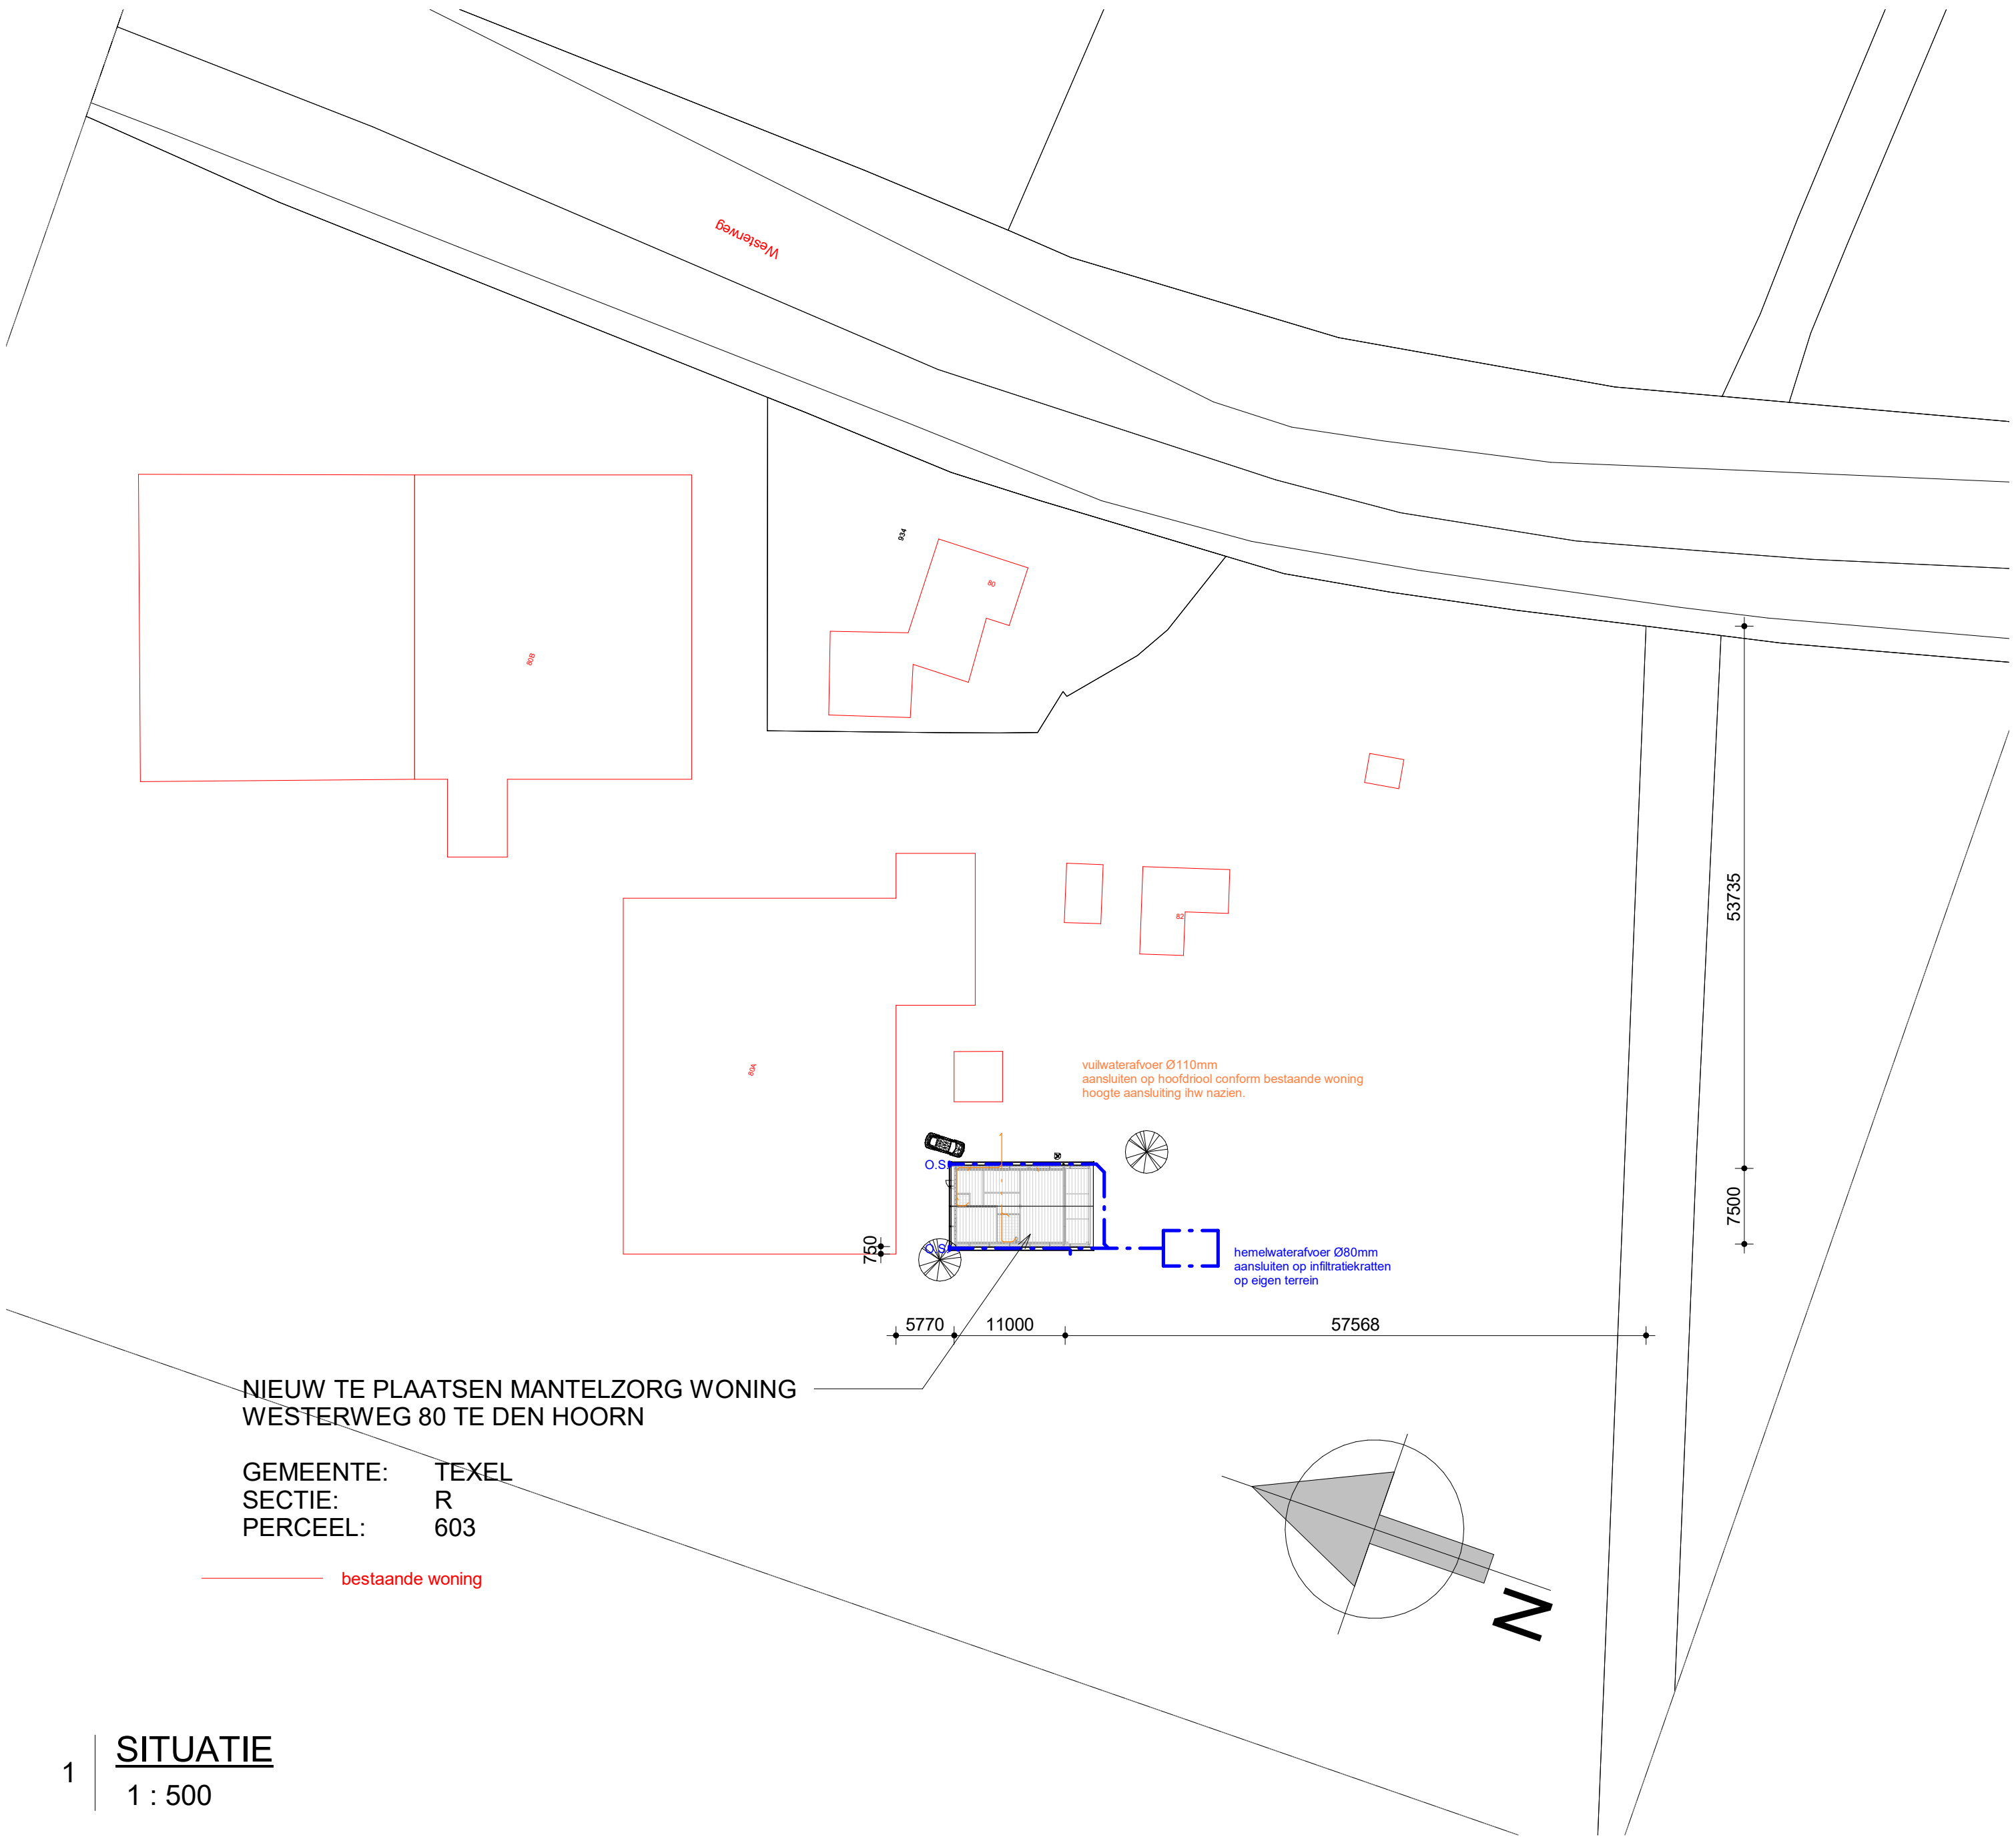
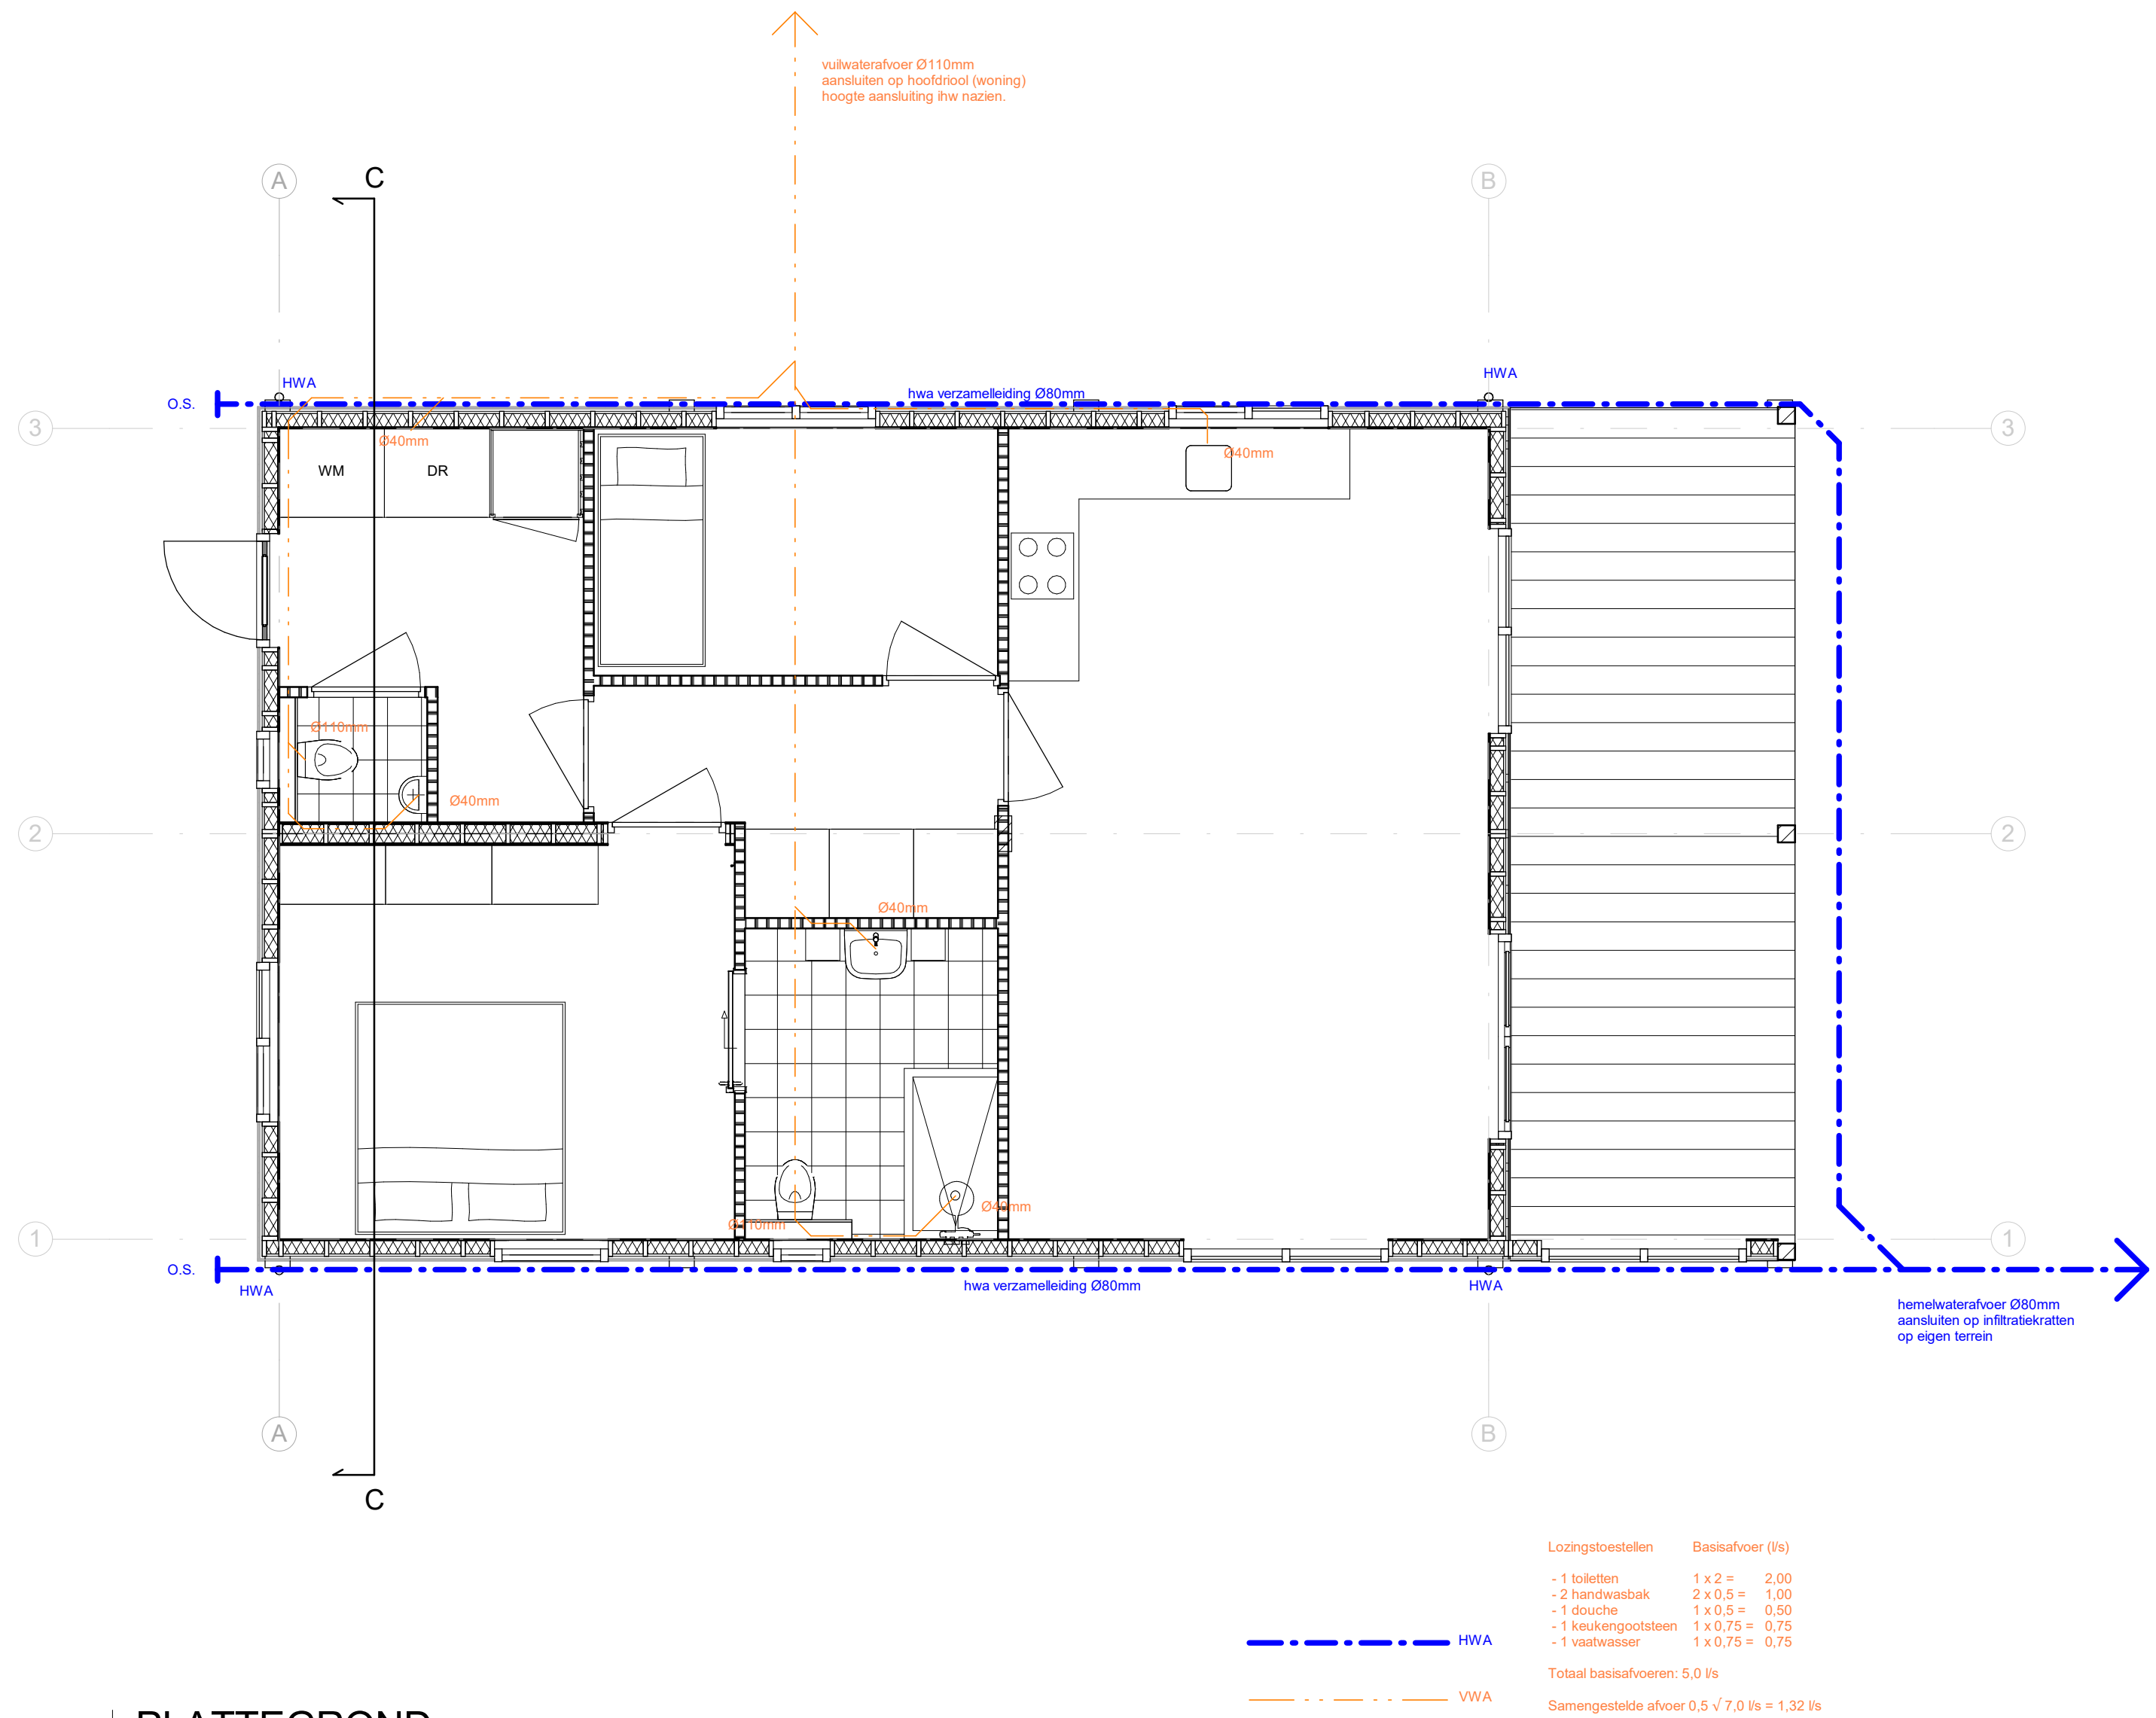


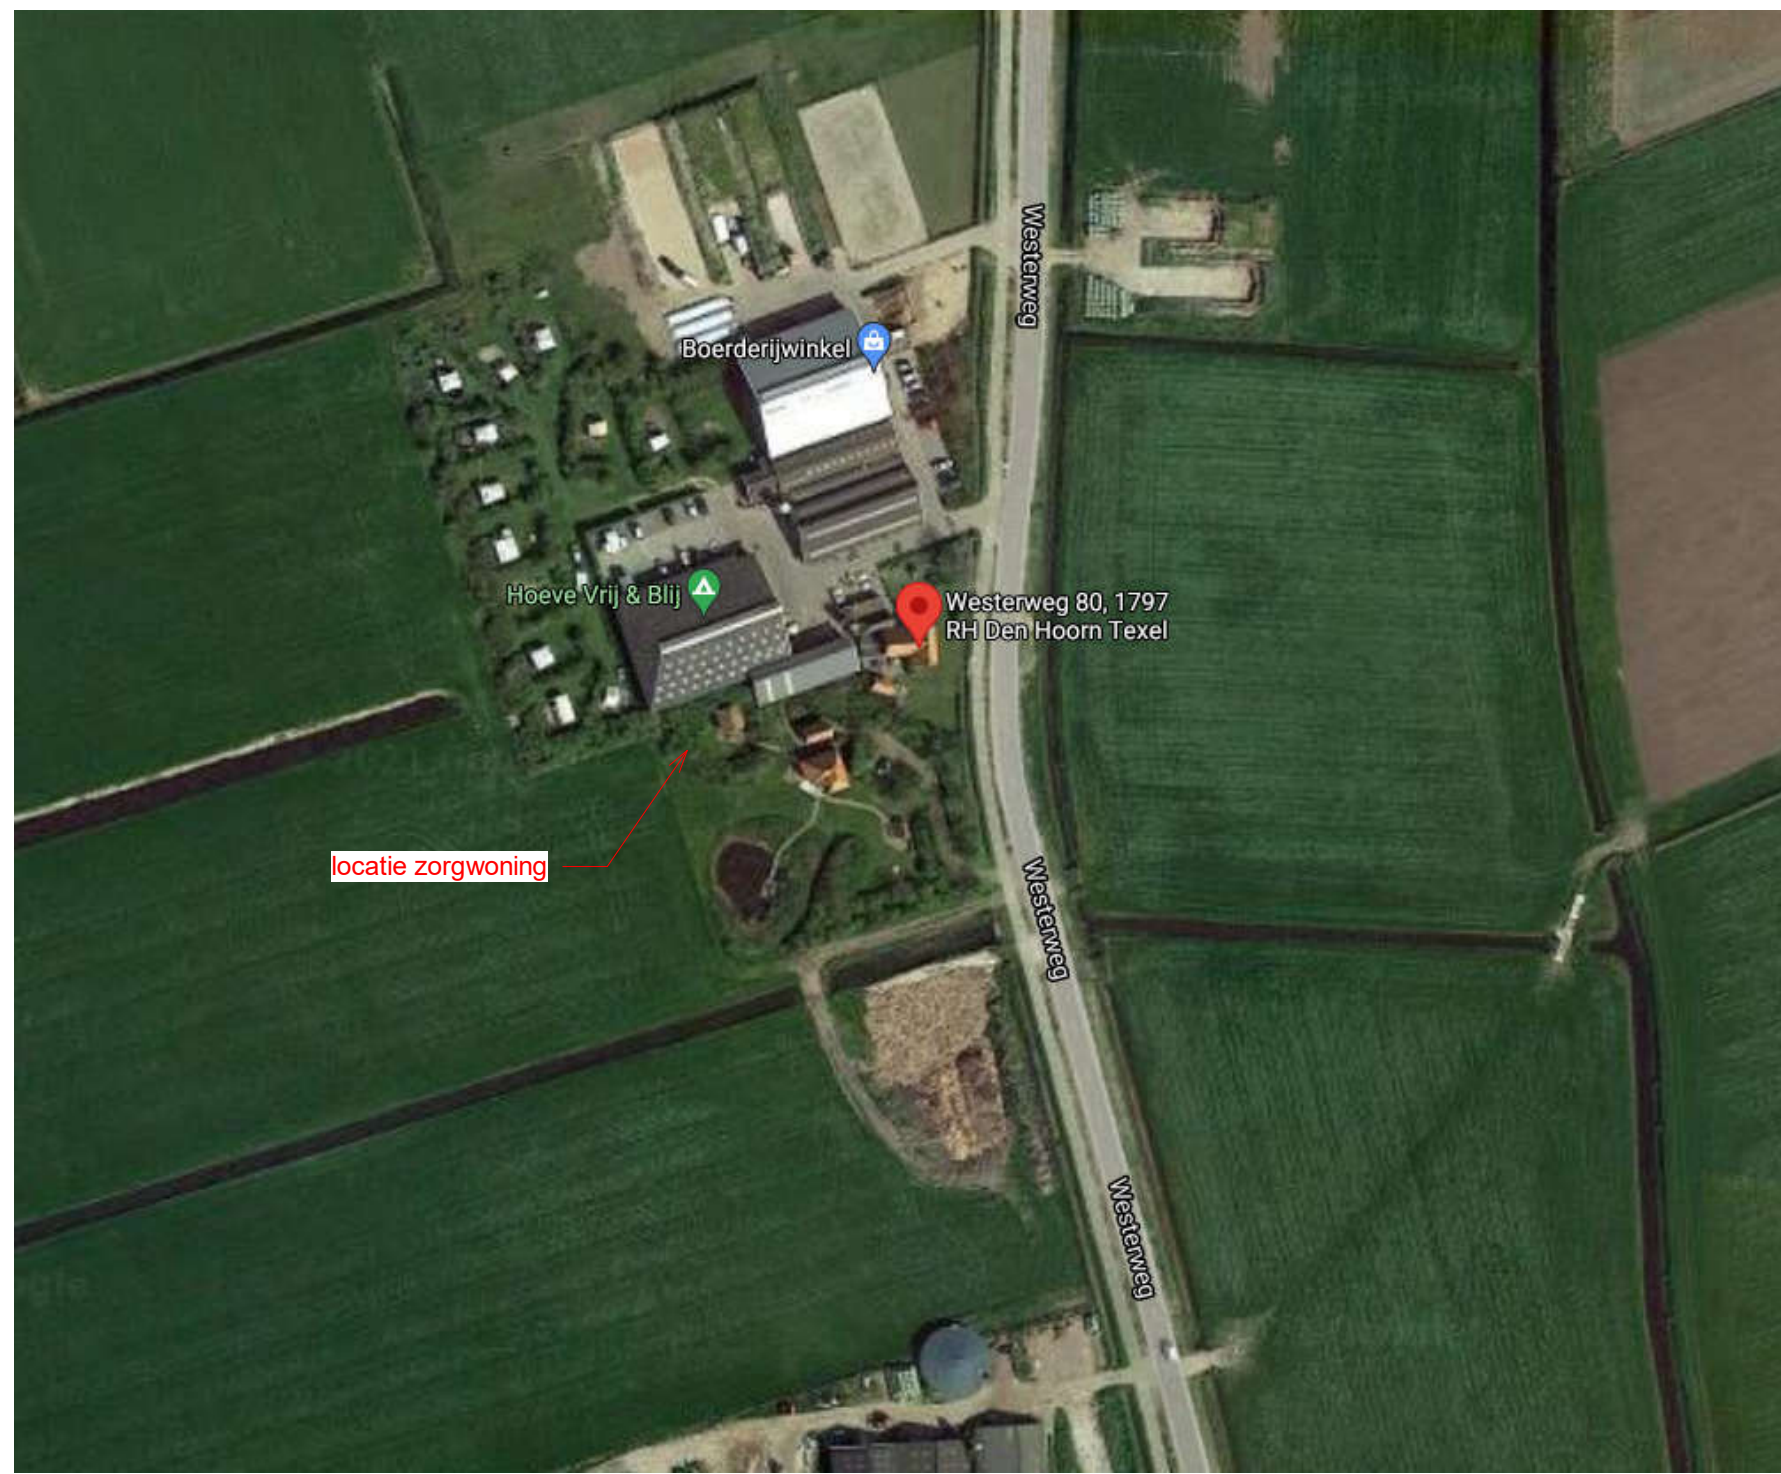

1 **SITUATIE**
1 : 500

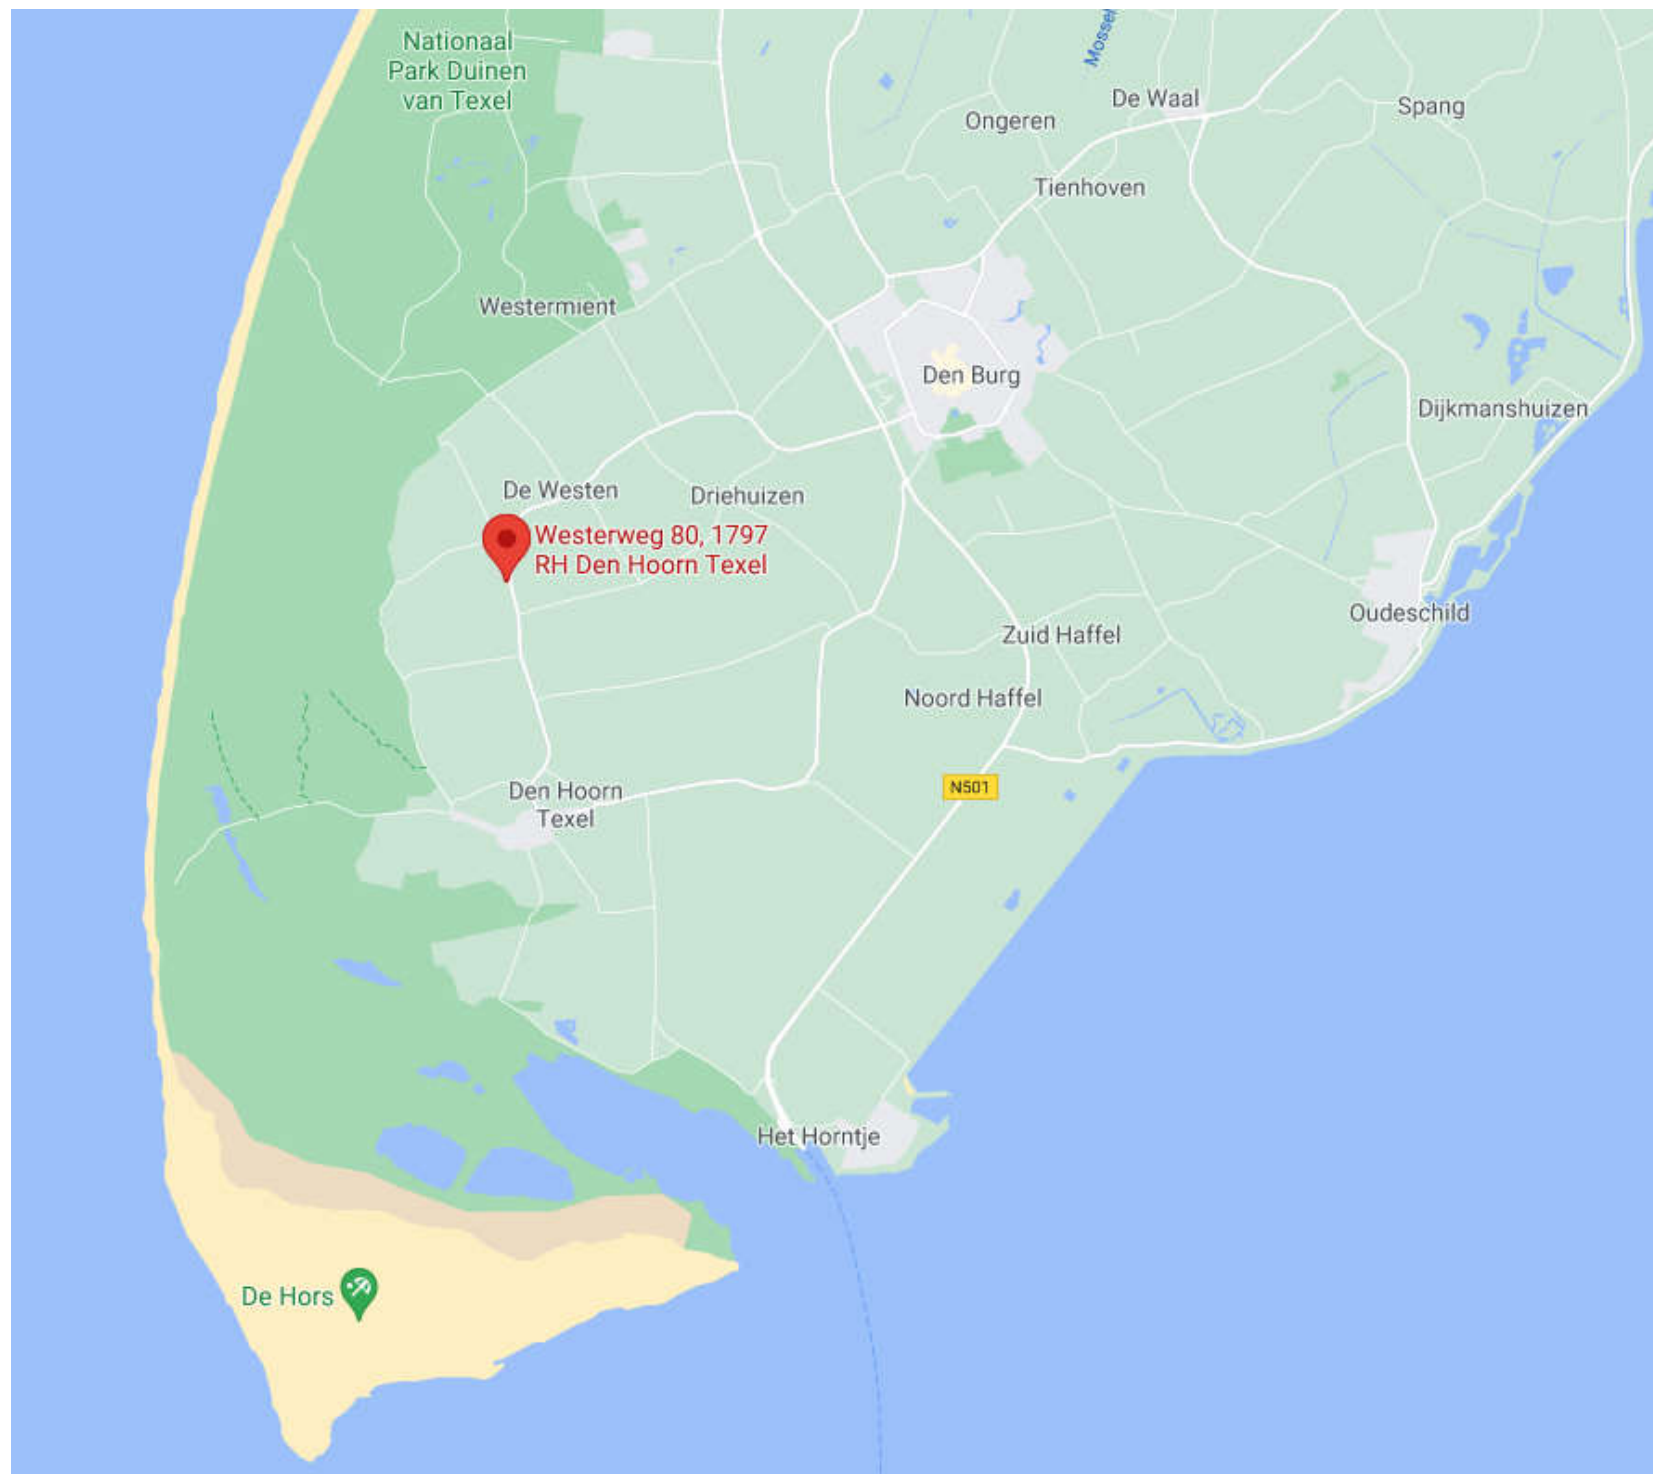

3 **PLATTEGROND**
1 : 50

Formule: $q_0 = p \sqrt{\sum q_i}$ (waarin q_0 en q_i in l/s).

• q_0 : samengestelde afvoer

• $\sum q_i$: som van de basisafvoeren

• p : gelijkijdigheidcoëfficiënt, voor een woning: 0,5

Gemeente Texel .txl

Behoort bij besluit van burgemeester en wethouders van Texel, zaaknummer: 3003122 kenmerk document: Bijlage 1/8 namens de burgemeester en wethouders van Texel, de teamleider Vergunningen, Toezicht & Handhaving, de heer L. Aben

DomusCura
WONINGEN MET ZORG

PROJECT:	WIJZIGINGEN:	DATUM:
NIEUWBOUW MANTELZORGWONING	A)	22-07-2021
OPDRACHTGEVER:	B)	SCHAL:
	C)	As indicated
	D)	TEKENMAR:
		SNIJ
		FORMAAT:
		A1
		BLAD:
ONDERDEEL:	WERKNUMMER:	
SITUATIE + RIOOL	2021-09	BV-00

DomusCura
www.DomusCurazorgwoningen.nl
0318 - 76 91 61
info@dczorgwoningen.nl
KvK nr. 61139483
BTW nr. NL 065625602 803
NL 82 RABO 03099649 89