



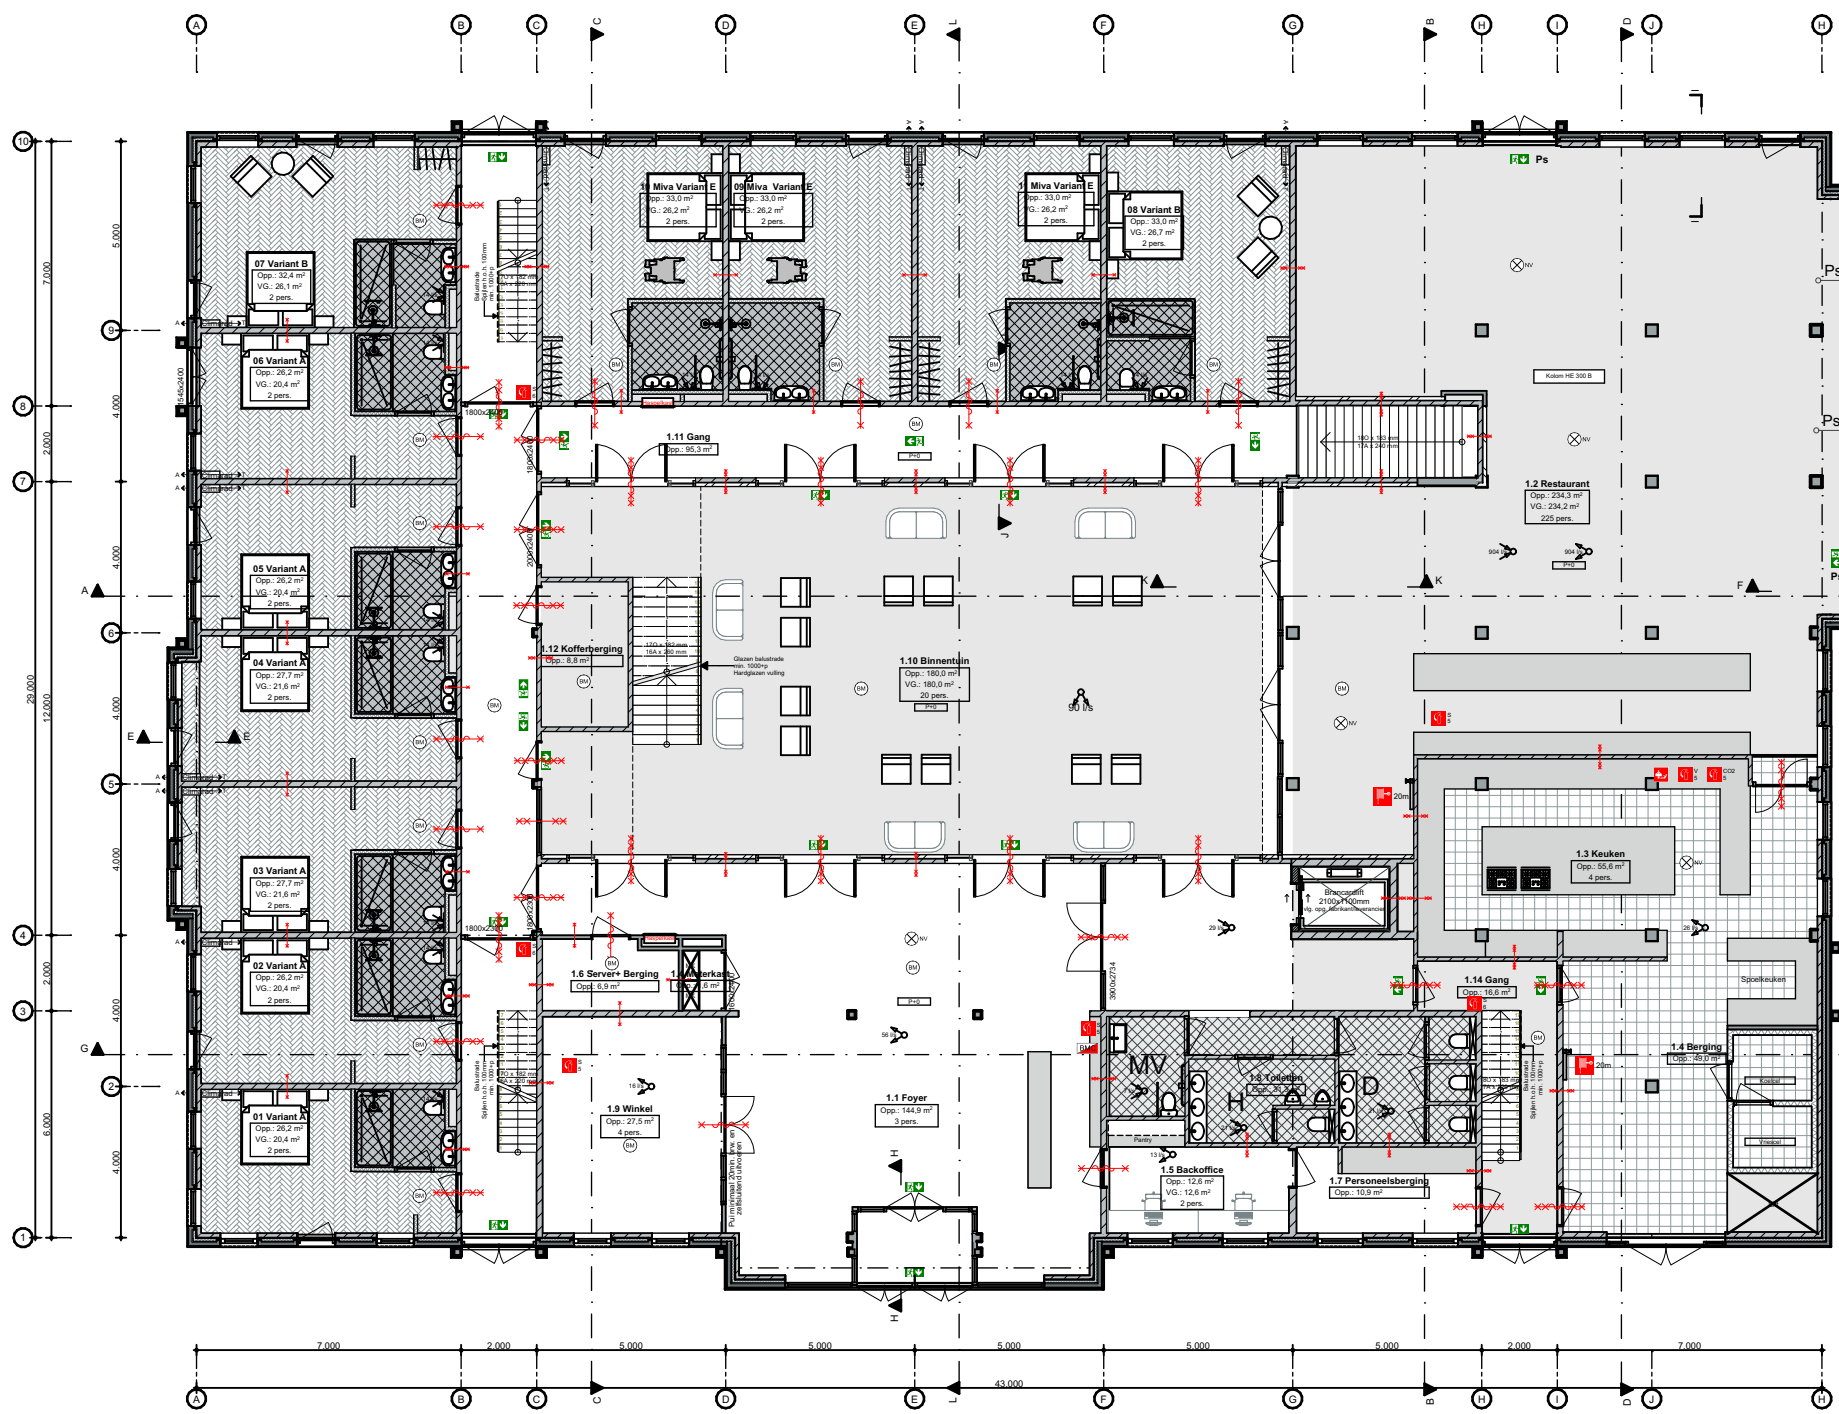


Begane grond

20.7

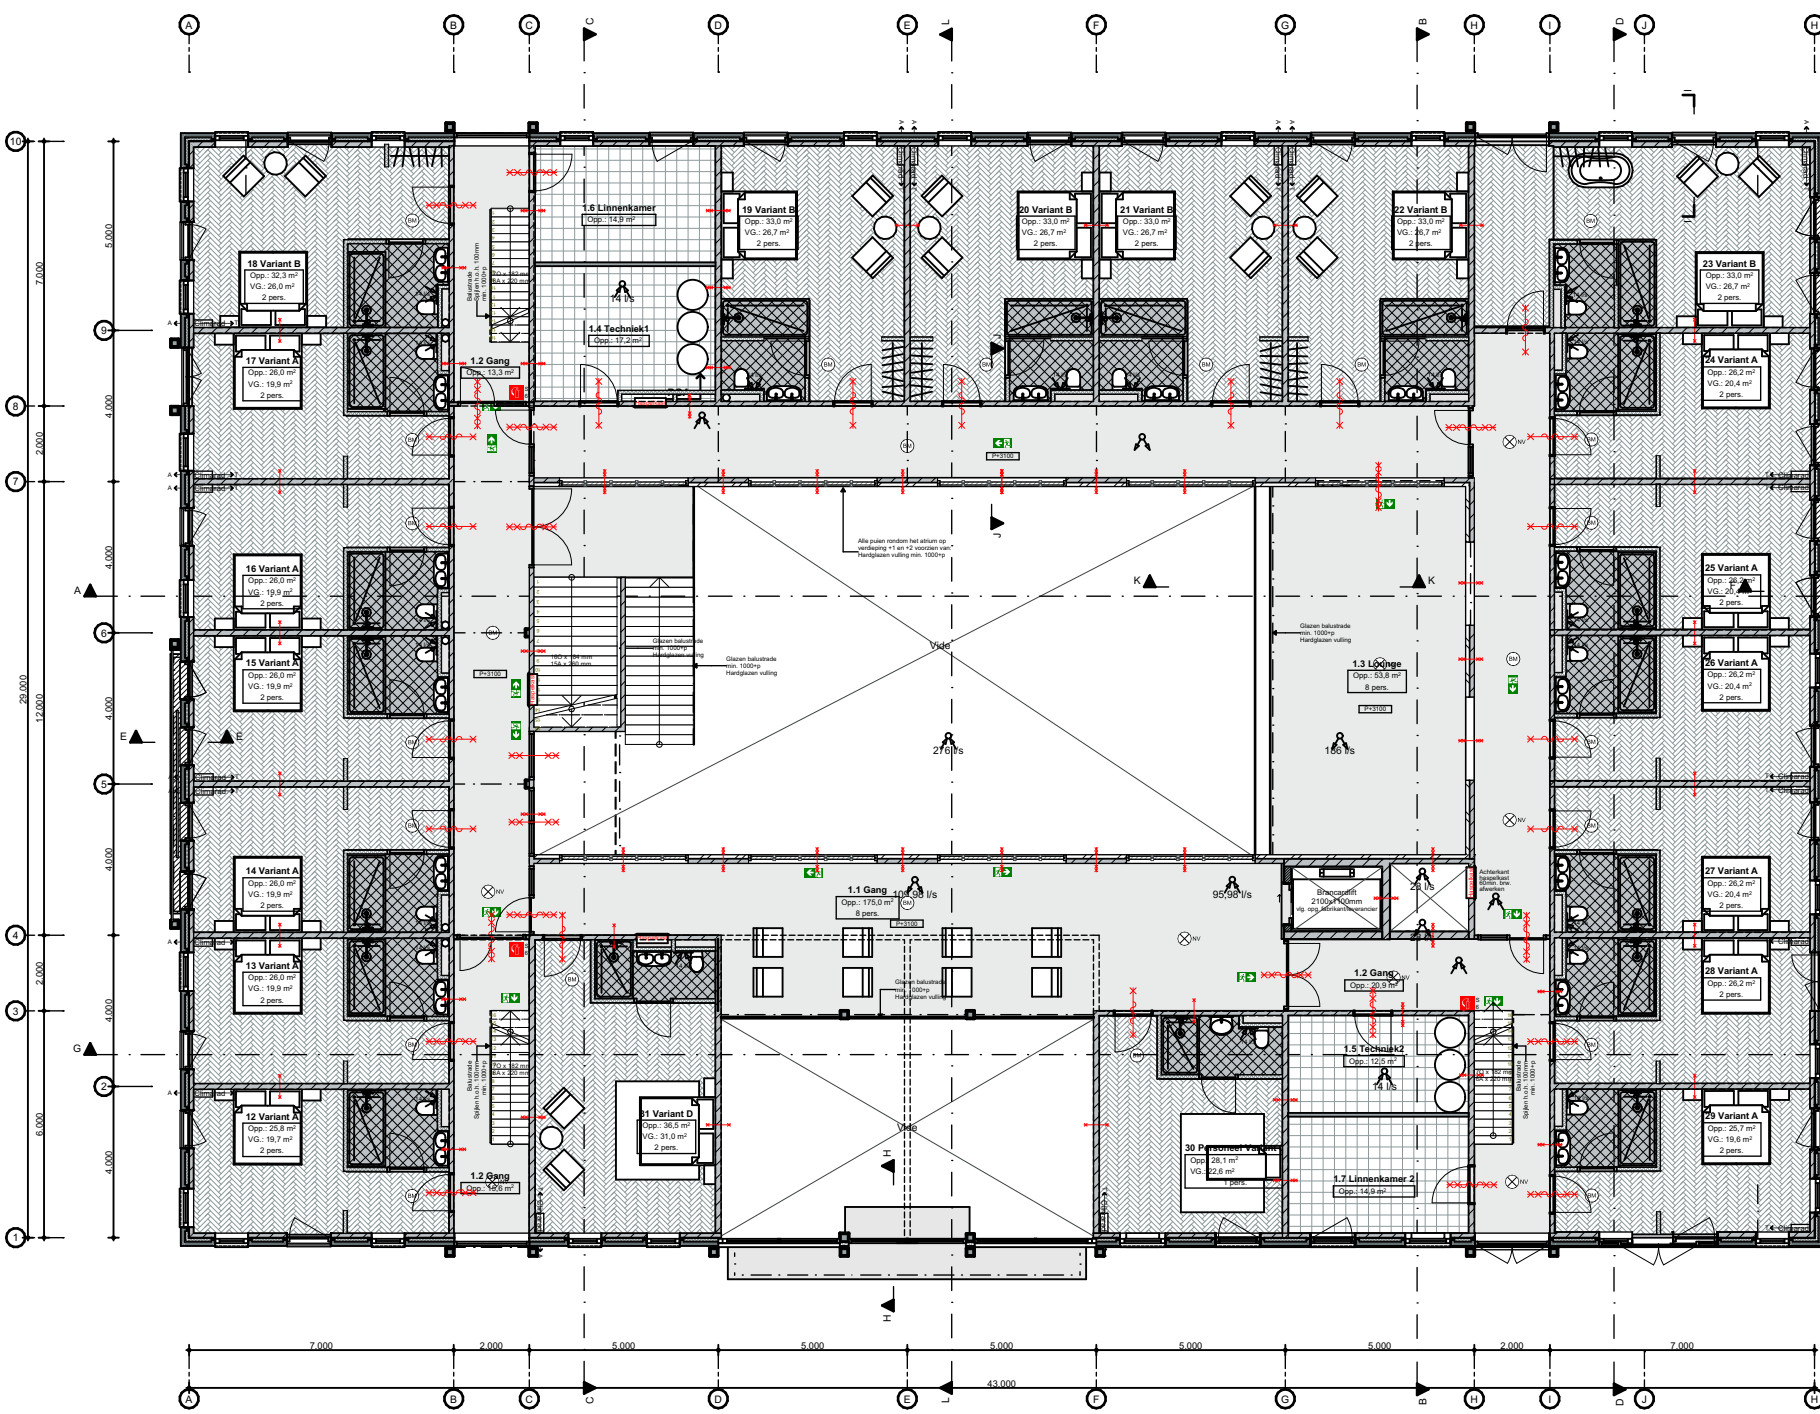

1e verdieping


20.7

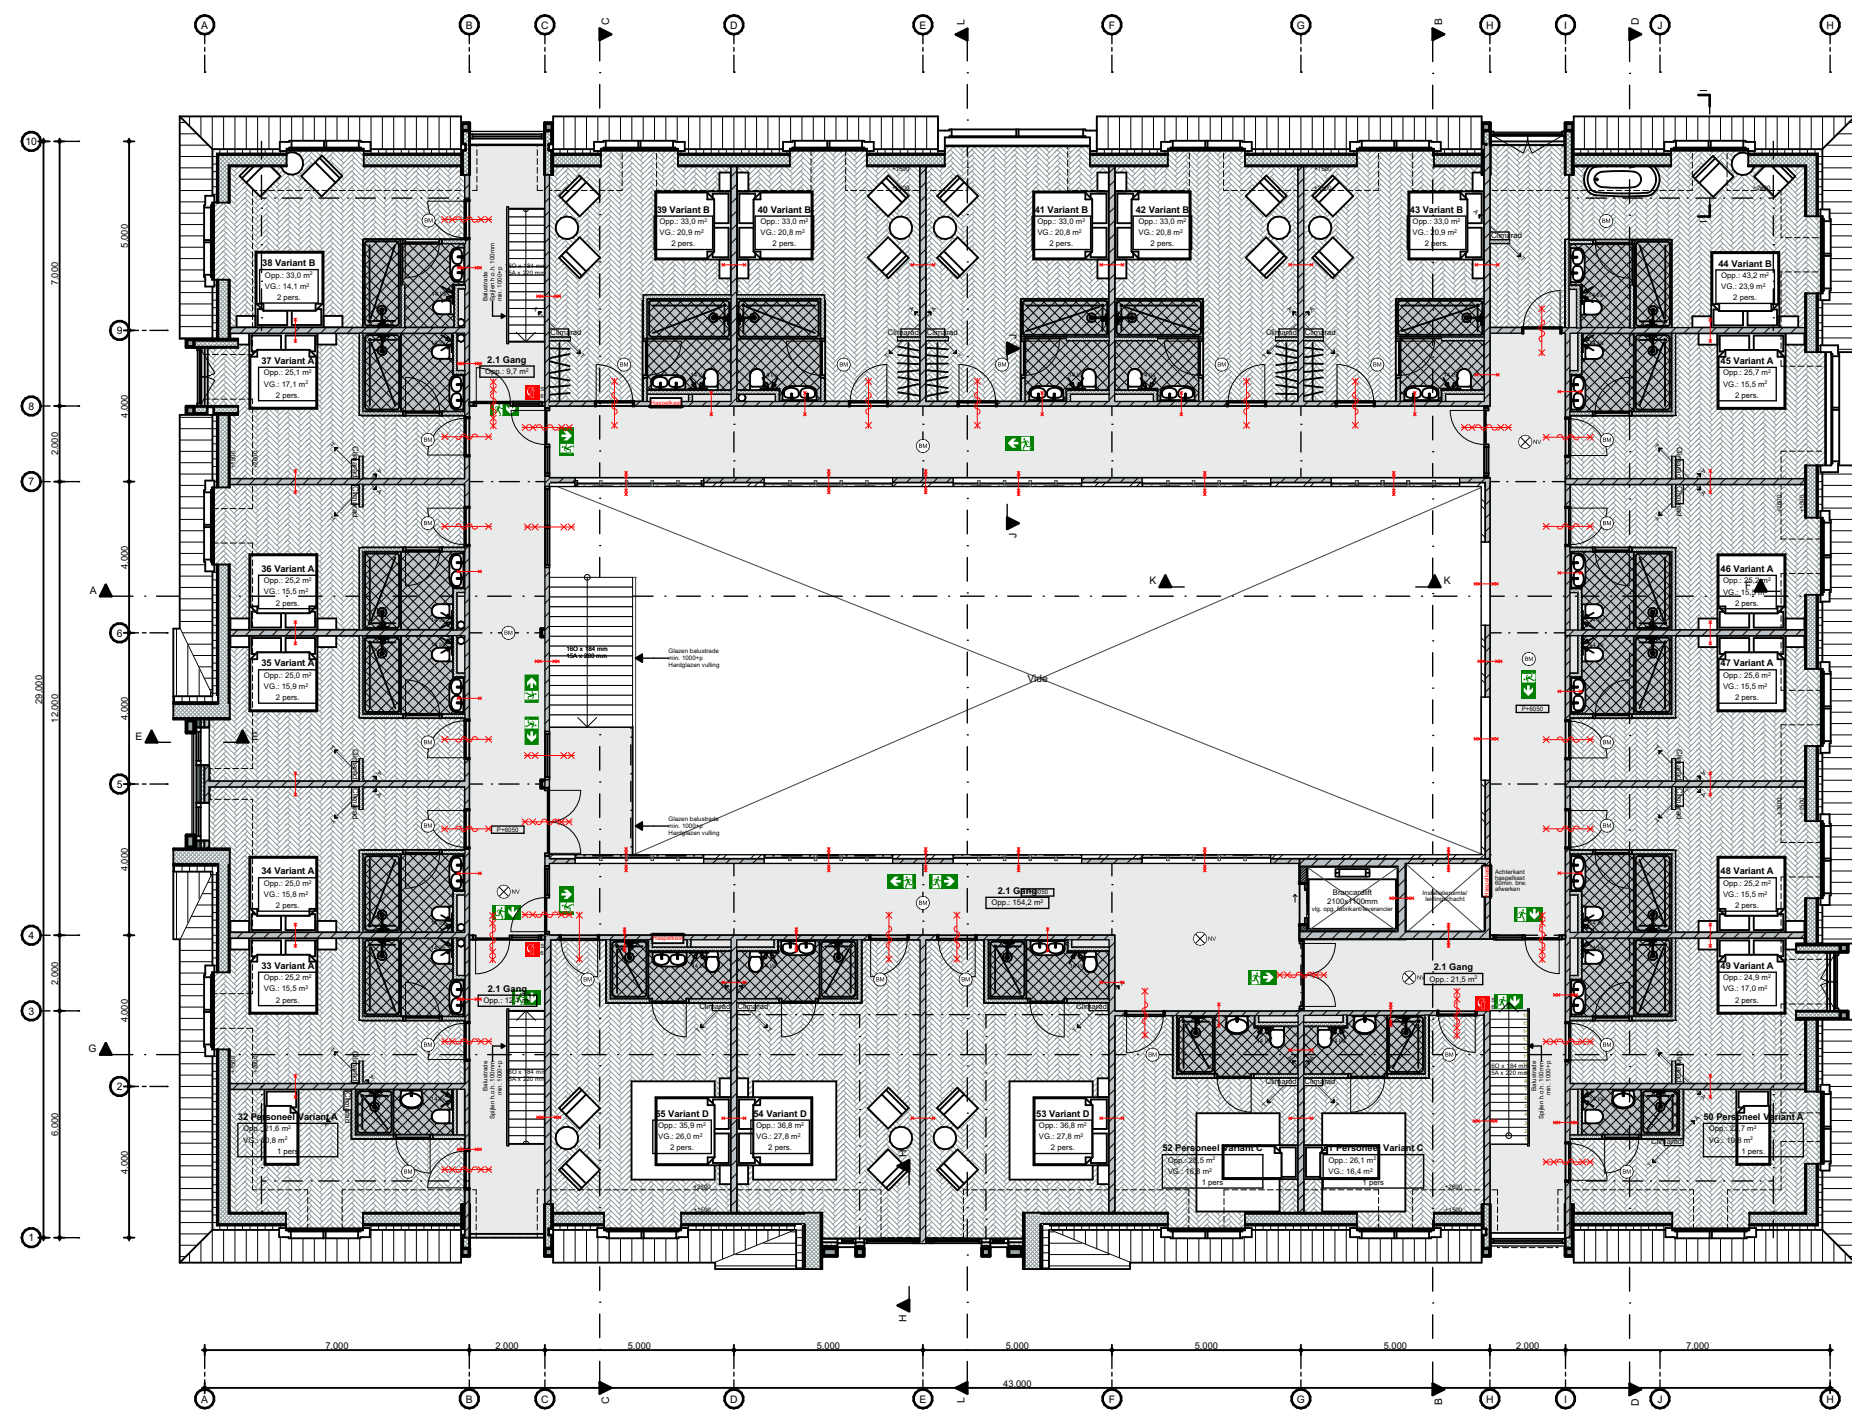

2e verdieping


20.7

Ruimtestaat			
Nr.	Naam	Gebruiksfunctie	GO.
Kelder			
-1.1	Wellness	009 Sportfunctie	196,26
-1.2	Gang	007-a Logiesfunctie in logiesgebouw	80,59
-1.3	Gang	007-a Logiesfunctie in logiesgebouw	15,52
-1.4	Gang	009 Sportfunctie	12,81
-1.5	Gang	009 Sportfunctie	7,01
-1.6	Gym	009 Sportfunctie	32,94
-1.7	Bergzame	009 Sportfunctie	6,24
-1.8	Kleedruimte H	009 Sportfunctie	11,31
-1.9	Kleedruimte D	009 Sportfunctie	9,48
-1.10	Toiletten	009 Sportfunctie	8,93
Begane grond			
01	Variant A	007-a Logiesfunctie in logiesgebouw	26,18
1.1	Foyer	007-a Logiesfunctie in logiesgebouw	144,88
1.2	Restaurant	002 Bijkomstfunctie	234,32
1.3	Koeken	005 Industriefunctie	55,65
1.4	Mokkast	007-a Logiesfunctie in logiesgebouw	1,64
1.5	Blackoffice	009 Kantoortfunctie	12,56
1.6	Server Berging	007-a Logiesfunctie in logiesgebouw	6,85
1.7	Personneelberging	007-a Logiesfunctie in logiesgebouw	10,92
1.8	Toiletten	007-a Logiesfunctie in logiesgebouw	31,33
1.9	Winkel	010 Winkelruimte	27,49
1.10	Binnenruimte	002 Bijkomstfunctie	180,04
1.11	Gang	007-a Logiesfunctie in logiesgebouw	95,30
1.12	Koffieberging	007-a Logiesfunctie in logiesgebouw	6,83
1.13	Gang	007-a Logiesfunctie in logiesgebouw	15,59
02	Variant A	007-a Logiesfunctie in logiesgebouw	26,18
03	Variant A	007-a Logiesfunctie in logiesgebouw	27,74
04	Variant A	007-a Logiesfunctie in logiesgebouw	26,18
05	Variant A	007-a Logiesfunctie in logiesgebouw	26,18
06	Variant A	007-a Logiesfunctie in logiesgebouw	26,18
07	Variant B	007-a Logiesfunctie in logiesgebouw	32,98
08	Variant B	007-a Logiesfunctie in logiesgebouw	32,98
09	Miva	007-a Logiesfunctie in logiesgebouw	32,98
10	Miva	007-a Logiesfunctie in logiesgebouw	32,98
11	Miva	007-a Logiesfunctie in logiesgebouw	32,98
1e verdieping			
1.1	Gang	007-a Logiesfunctie in logiesgebouw	174,98
1.2	Gang	007-a Logiesfunctie in logiesgebouw	49,71
1.3	Lounge	002 Bijkomstfunctie	53,75
1.4	Techniek1	007-a Logiesfunctie in logiesgebouw	17,24
1.5	Techniek2	007-a Logiesfunctie in logiesgebouw	12,45
1.6	Linnenkamer	007-a Logiesfunctie in logiesgebouw	14,85
1.7	Linnenkamer 2	007-a Logiesfunctie in logiesgebouw	14,85
12	Variant A	007-a Logiesfunctie in logiesgebouw	25,77
13	Variant A	007-a Logiesfunctie in logiesgebouw	26,03
14	Variant A	007-a Logiesfunctie in logiesgebouw	26,03
15	Variant A	007-a Logiesfunctie in logiesgebouw	26,03
16	Variant A	007-a Logiesfunctie in logiesgebouw	26,03
17	Variant A	007-a Logiesfunctie in logiesgebouw	26,03
18	Variant A	007-a Logiesfunctie in logiesgebouw	26,03
19	Variant B	007-a Logiesfunctie in logiesgebouw	32,98
20	Variant B	007-a Logiesfunctie in logiesgebouw	32,98
21	Variant B	007-a Logiesfunctie in logiesgebouw	32,98
22	Variant B	007-a Logiesfunctie in logiesgebouw	32,98
23	Variant B	007-a Logiesfunctie in logiesgebouw	32,98
24	Variant A	007-a Logiesfunctie in logiesgebouw	32,98
25	Variant A	007-a Logiesfunctie in logiesgebouw	32,98
26	Variant A	007-a Logiesfunctie in logiesgebouw	26,18
27	Variant A	007-a Logiesfunctie in logiesgebouw	26,18
28	Variant A	007-a Logiesfunctie in logiesgebouw	26,18
29	Variant A	007-a Logiesfunctie in logiesgebouw	26,18
30	Personneel	007-a Logiesfunctie in logiesgebouw	25,74
31	Variant D	007-a Logiesfunctie in logiesgebouw	28,13
2e verdieping			
32	Personneel	007-a Logiesfunctie in logiesgebouw	10,78
33	Variant A	007-a Logiesfunctie in logiesgebouw	15,47
34	Variant A	007-a Logiesfunctie in logiesgebouw	15,47
35	Variant A	007-a Logiesfunctie in logiesgebouw	15,47
36	Variant A	007-a Logiesfunctie in logiesgebouw	15,47
37	Variant A	007-a Logiesfunctie in logiesgebouw	15,47
38	Variant B	007-a Logiesfunctie in logiesgebouw	14,07
39	Variant B	007-a Logiesfunctie in logiesgebouw	20,94
40	Variant B	007-a Logiesfunctie in logiesgebouw	20,94
41	Variant B	007-a Logiesfunctie in logiesgebouw	20,94
42	Variant B	007-a Logiesfunctie in logiesgebouw	20,94
43	Variant B	007-a Logiesfunctie in logiesgebouw	20,94
44	Variant B	007-a Logiesfunctie in logiesgebouw	20,94
45	Variant A	007-a Logiesfunctie in logiesgebouw	15,47
46	Variant A	007-a Logiesfunctie in logiesgebouw	15,47
47	Variant A	007-a Logiesfunctie in logiesgebouw	15,47
48	Variant A	007-a Logiesfunctie in logiesgebouw	15,47
49	Variant A	007-a Logiesfunctie in logiesgebouw	15,47
50	Personneel	007-a Logiesfunctie in logiesgebouw	10,78
51	Personneel	007-a Logiesfunctie in logiesgebouw	16,42
52	Personneel	007-a Logiesfunctie in logiesgebouw	16,42
53	Variant D	007-a Logiesfunctie in logiesgebouw	27,81
54	Variant D	007-a Logiesfunctie in logiesgebouw	27,81
55	Variant D	007-a Logiesfunctie in logiesgebouw	25,97
2.086,13 m			

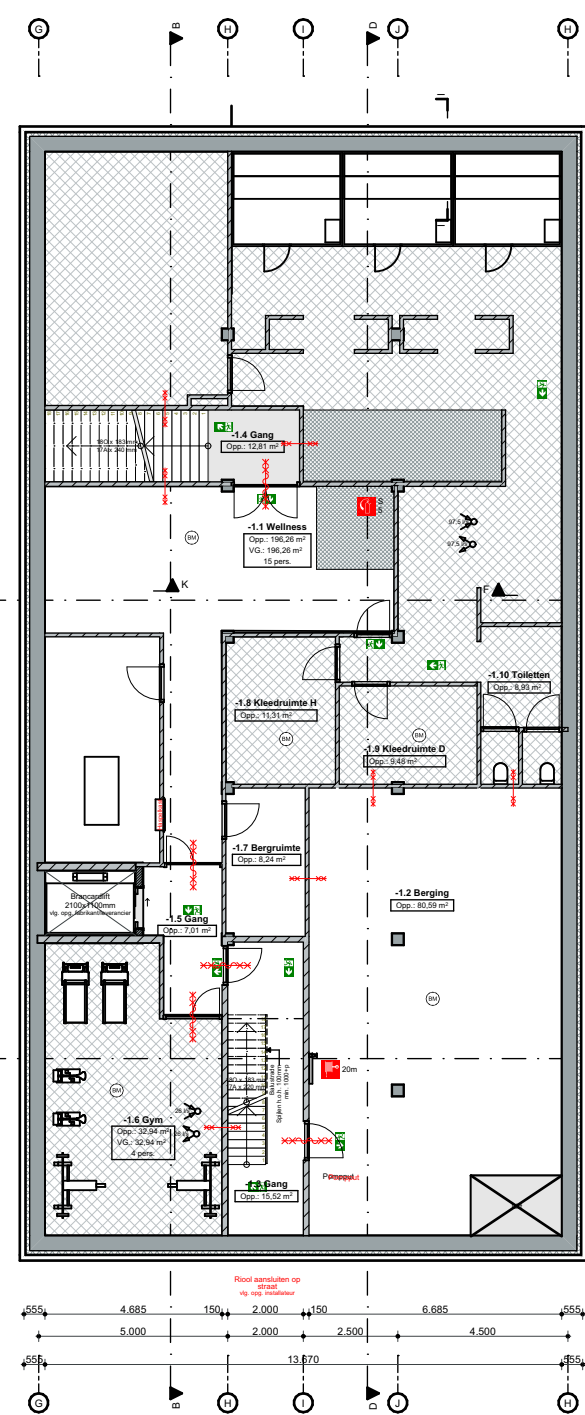

Kelder

20.7

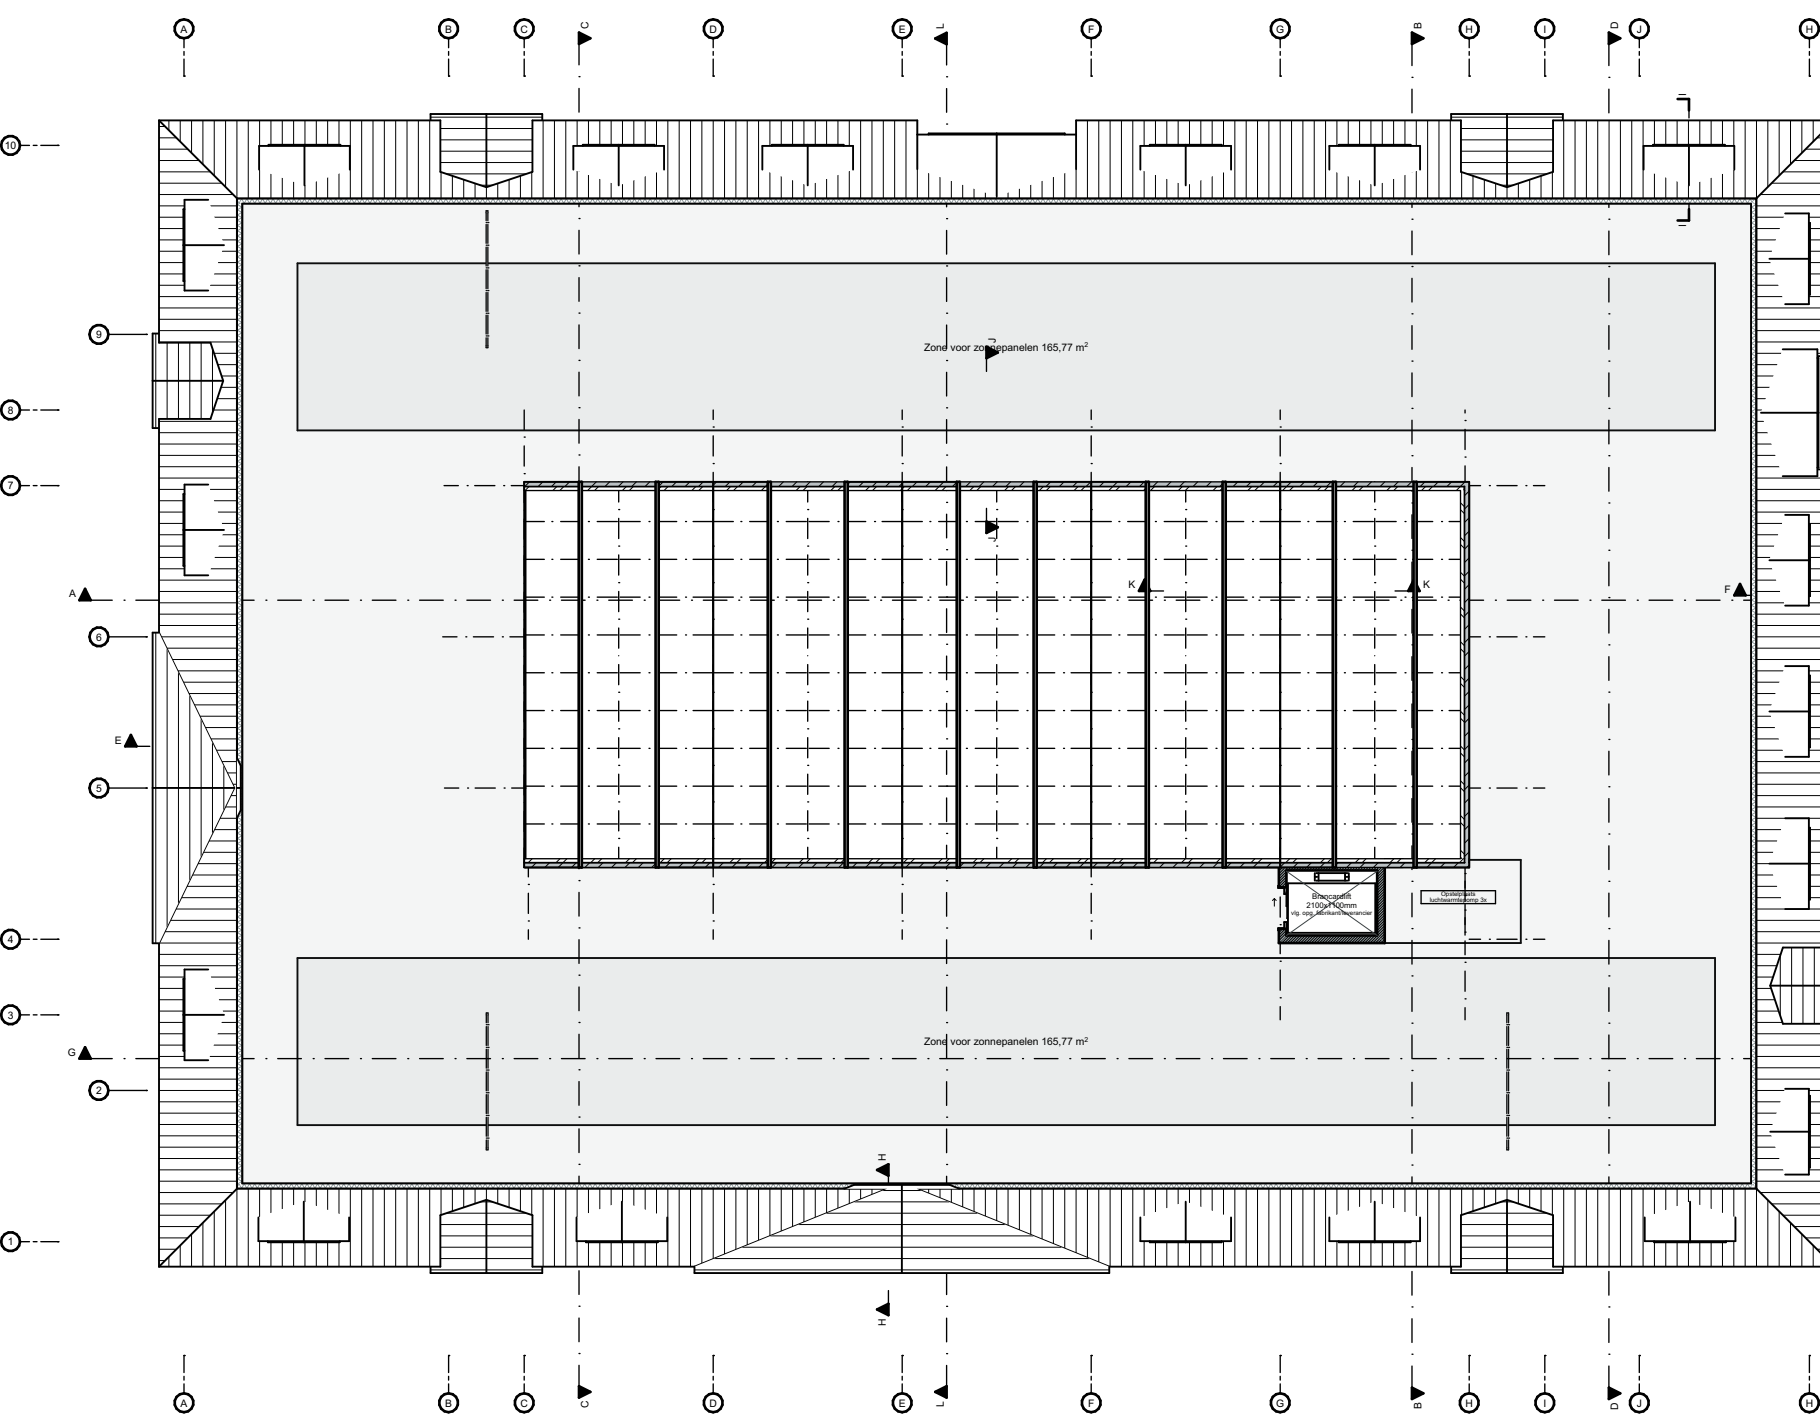

Dak

Gemeente Texel
Behoort bij besluit van
burgemeester en wethouders van Texel,
zaaknummer: 2945974
Kenmerk document: Bijlage 8/26
namens de burgemeester en wethouders van
Texel, de teamleider Vergunningen, Toezicht &
Handhaving, de heer L. Aben

ZZ Kamers			
Nr.	Naam	VG.	Opp.
Begane grond			
01	Variant A	20,42	26,18
02	Variant A	20,42	26,18
03	Variant A	21,64	27,74
04	Variant A	21,64	27,74
05	Variant A	20,42	26,18
06	Variant A	20,42	26,18
07	Variant B	26,12	32,98
08	Variant B	26,12	32,98
09	Miva	26,16	32,98
10	Miva	26,16	32,98
11	Miva	26,16	32,98
1e verdieping			
12	Variant A	19,67	25,77
13	Variant A	19,92	26,03
14	Variant A	19,92	26,03
15	Variant A	19,92	26,03
16	Variant A	19,92	26,03
17	Variant A	19,92	26,03
18	Variant B	26,02	32,98
19	Variant B	26,06	32,98
20	Variant B	26,06	32,98
21	Variant B	26,06	32,98
22	Variant B	26,06	32,98
23	Variant B	26,06	32,98
24	Variant A	20,42	26,18
25	Variant A	20,42	26,18
26	Variant A	20,42	26,18
27	Variant A	20,42	26,18
28	Variant A	20,08	26,18
29	Variant A	19,64	25,74
30	Personneel	22,82	28,13
31	Variant D	31,00	36,51
2e verdieping			
32	Personneel	10,78	21,61
33	Variant A	15,47	25,16
34	Variant A	15,85	24,98
35	Variant A	15,85	24,98
36	Variant A	15,47	25,20
37	Variant A	17,15	25,07
38	Variant B	14,07	32,98
39	Variant B	20,94	32,98
40	Variant B	20,94	32,98
41	Variant B	20,94	32,98
42	Variant B	20,94	32,98
43	Variant B	20,94	32,98
44	Variant B	20,94	32,98
45	Variant A	15,47	25,70
46	Variant A	15,47	25,16
47	Variant A	15,47	25,65
48	Variant A	15,47	25,15
49	Variant A	15,47	25,15
50	Personneel	10,78	22,67
51	Personneel	16,42	26,14
52	Personneel	16,42	26,14
53	Variant D	27,81	36,81
54	Variant D	27,81	36,81
55	Variant D	25,97	35,96
55 1.147,17 m² 1.398,43 m²			

Gebruiksfunctie		
Verd.	Gebruiksfunctie	Opp.
Kelder		
007-a Logiesfunctie in logiesgebouw		96,06
009 Sportfunctie		261,85
Begane grond		
002 Bijkomstfunctie		415,51
005 Industriefunctie		104,60
006 Kantoortfunctie		12,34
007-a Logiesfunctie in logiesgebouw		637,21
012 Winkelruimte		27,51
1e verdieping		
002 Bijkomstfunctie		53,75
007-a Logiesfunctie in logiesgebouw		856,39
2e verdieping		
007-a Logiesfunctie in logiesgebouw		897,02
3.384,28 m²		

Wand draagt bij aan brandwering (compartmentering)

Brandwerend 60min.

Brandwerend 30min.

Brandwerend zelfsluitend 60min.

Brandwerend zelfsluitend 30min.

Blusmiddel

Co2

(V)el

(S)chuim

Brandhassel 20m

Rookenmelder

Brandmeldcentrale

BM! uitvoeren met volledige bewaking met automatische doormelding conform NEN 2535

Gebouw voorzien van ontruimingsinstallatie met luid alarm conform NEN 2575

BEPERKING VAN HET ONTWIKKELLEN VAN BRAND EN ROOK

Volgens het bouwbesluit moeten de binnenafwerkingen ten minste aan de volgende eisen voldoen:

art. 2.67 Binnenoppervlak

Logiesfunctie Brandklasse

Extra beschermde vluchtroute B

Beschermde vluchtroute B

Overig D

art. 2.68 Buitenoppervlak

Logiesfunctie Brandklasse

Extra beschermde vluchtroute C

Beschermde vluchtroute C

Overig D

art. 2.69 Belooftbaar vlak

Logiesfunctie Brandklasse

Extra beschermde vluchtroute C

Beschermde vluchtroute D

Overig D

Vluchten

Noodverlichting

Vluchtroute aanduiding

Deur met knop cilinder

Deur met panieksluiting

Ventilatie

Mechanische ventilatie inblaaspunt volgens berekeningen Buro Kuip

Mechanische ventilatie afzuigpunt volgens berekeningen Buro Kuip

Climalad Ventura installatie, ventilatie toe/afvoer volgens berekeningen Buro Kuip

Bouwkundig renvooi

Maten in het werk te controleren en vergelijken met overige tekeningen

Constructies en installaties in principe aangegeven. Definitieve uitvoering volgens nadere berekeningen/tekeningen constructeur/installateur/adviseur en fabrikant

Alle doorgangen naar verblijfsgebieden min. 850x2300mm

Gekoppelde 220V rookmelder conform NEN 2555 en voorzien van noodstroomvoorziening

Hang- en sluitwerk uitvoeren volgens PKM (Polite Keurmerk)

Warmwaterinstallatie regionaal veilig uitvoeren

Hoofdtrageconstructie 90min. brandwerend op bezijken volgens (artikel 2.10 lid 5 Bouwbesluit 2012)

Elektra uitvoeren conform NEN 1010

CV installatie uitvoeren conform NEN 3028

Ventilatie uitvoeren conform NEN 1087, NPR 1088

Ventilatie/verbrandingsgassen uitvoeren conform NEN 1078/2757

Ventilatie via mechanische ventilatie

Vochtwering in gebouwen uitvoeren conform NEN 2778

Binnenroering uitvoeren volgens NEN 3215

Bereken de 850mm veiligheidsplaat toevoegen

Karakteristieke geluidswering uitwendige schiedingsconstructie uitvoeren conform NEN 5077

Koudwater

Toiletten en fontein

uitvoeren volgens NEN 606/1066

Sanitaire ruimtes geheel betegeld

rchitectenburo
E EGER

Project:	Opdrachtgever:	Jan Boyen Riens Hoofdweg 90 1795JED Cocksdorp	Werk:	2047
Onderdeel:	PLG totaal		Datum:	05-08-2021
	Begane grond, 1e verdieping, 2e verdieping, Kelder, Dak, Oppervlakten, Kamers, VG, Verblifgebied, Renvoien, Gebruiksfuncties		Getekend:	BB
			Schaal:	1:200
			Formaat:	A1
			Abbeval:	15
			1791 WX Den Burg	
			Kvk 57351970	
			Tekening:	20.7