




(1 : 45)

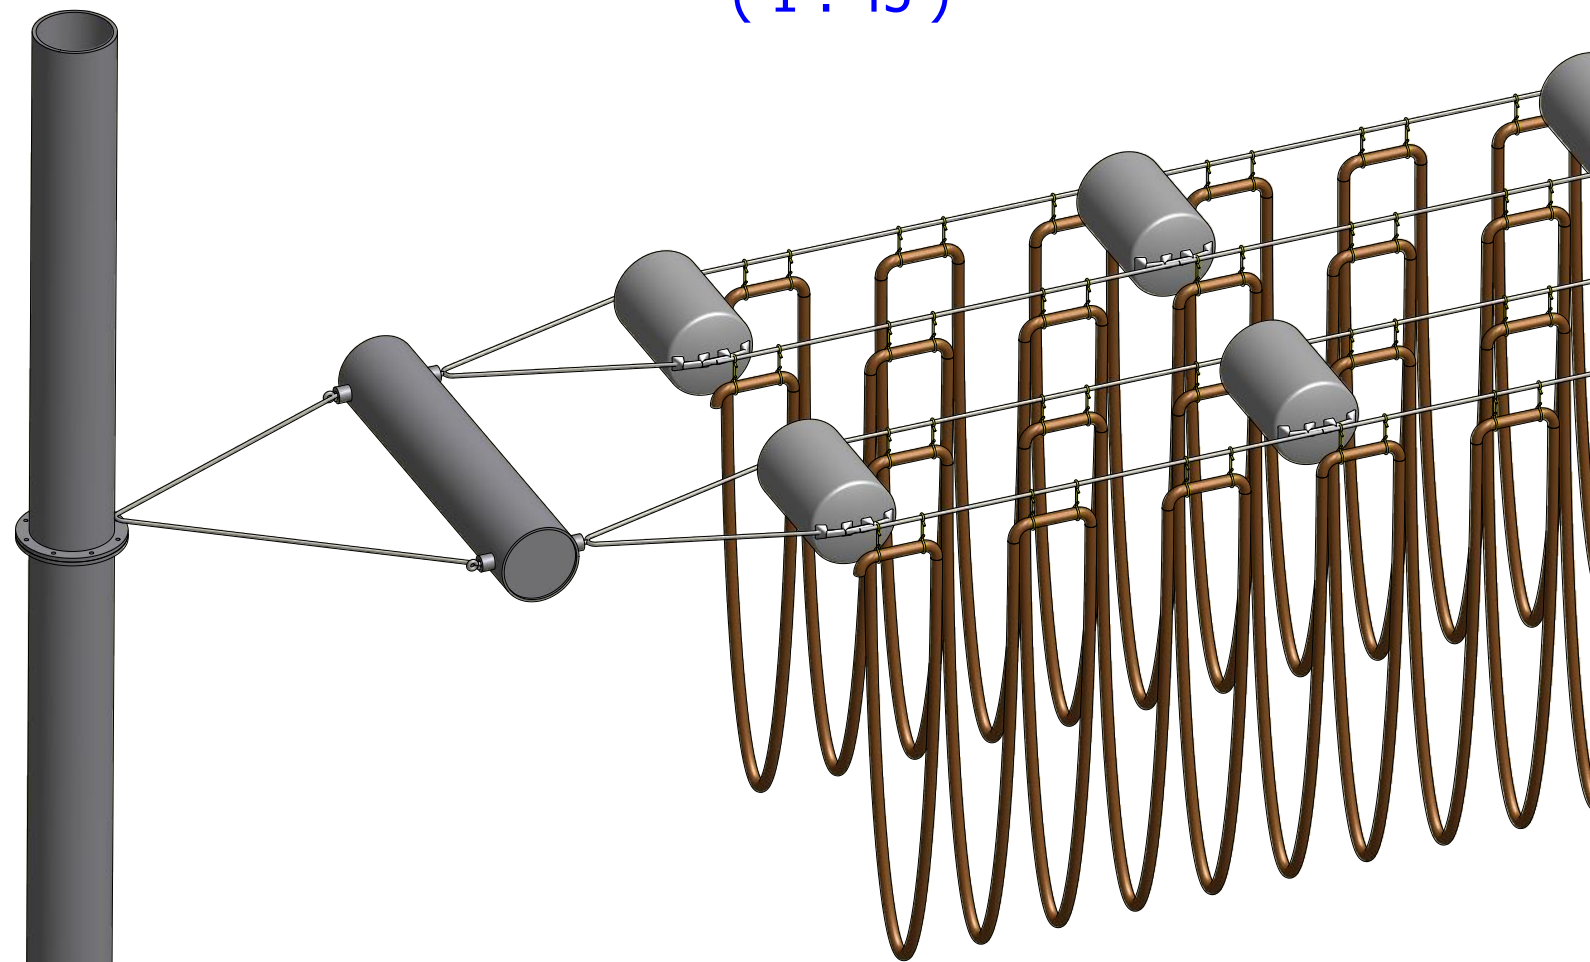

(1 : 100)

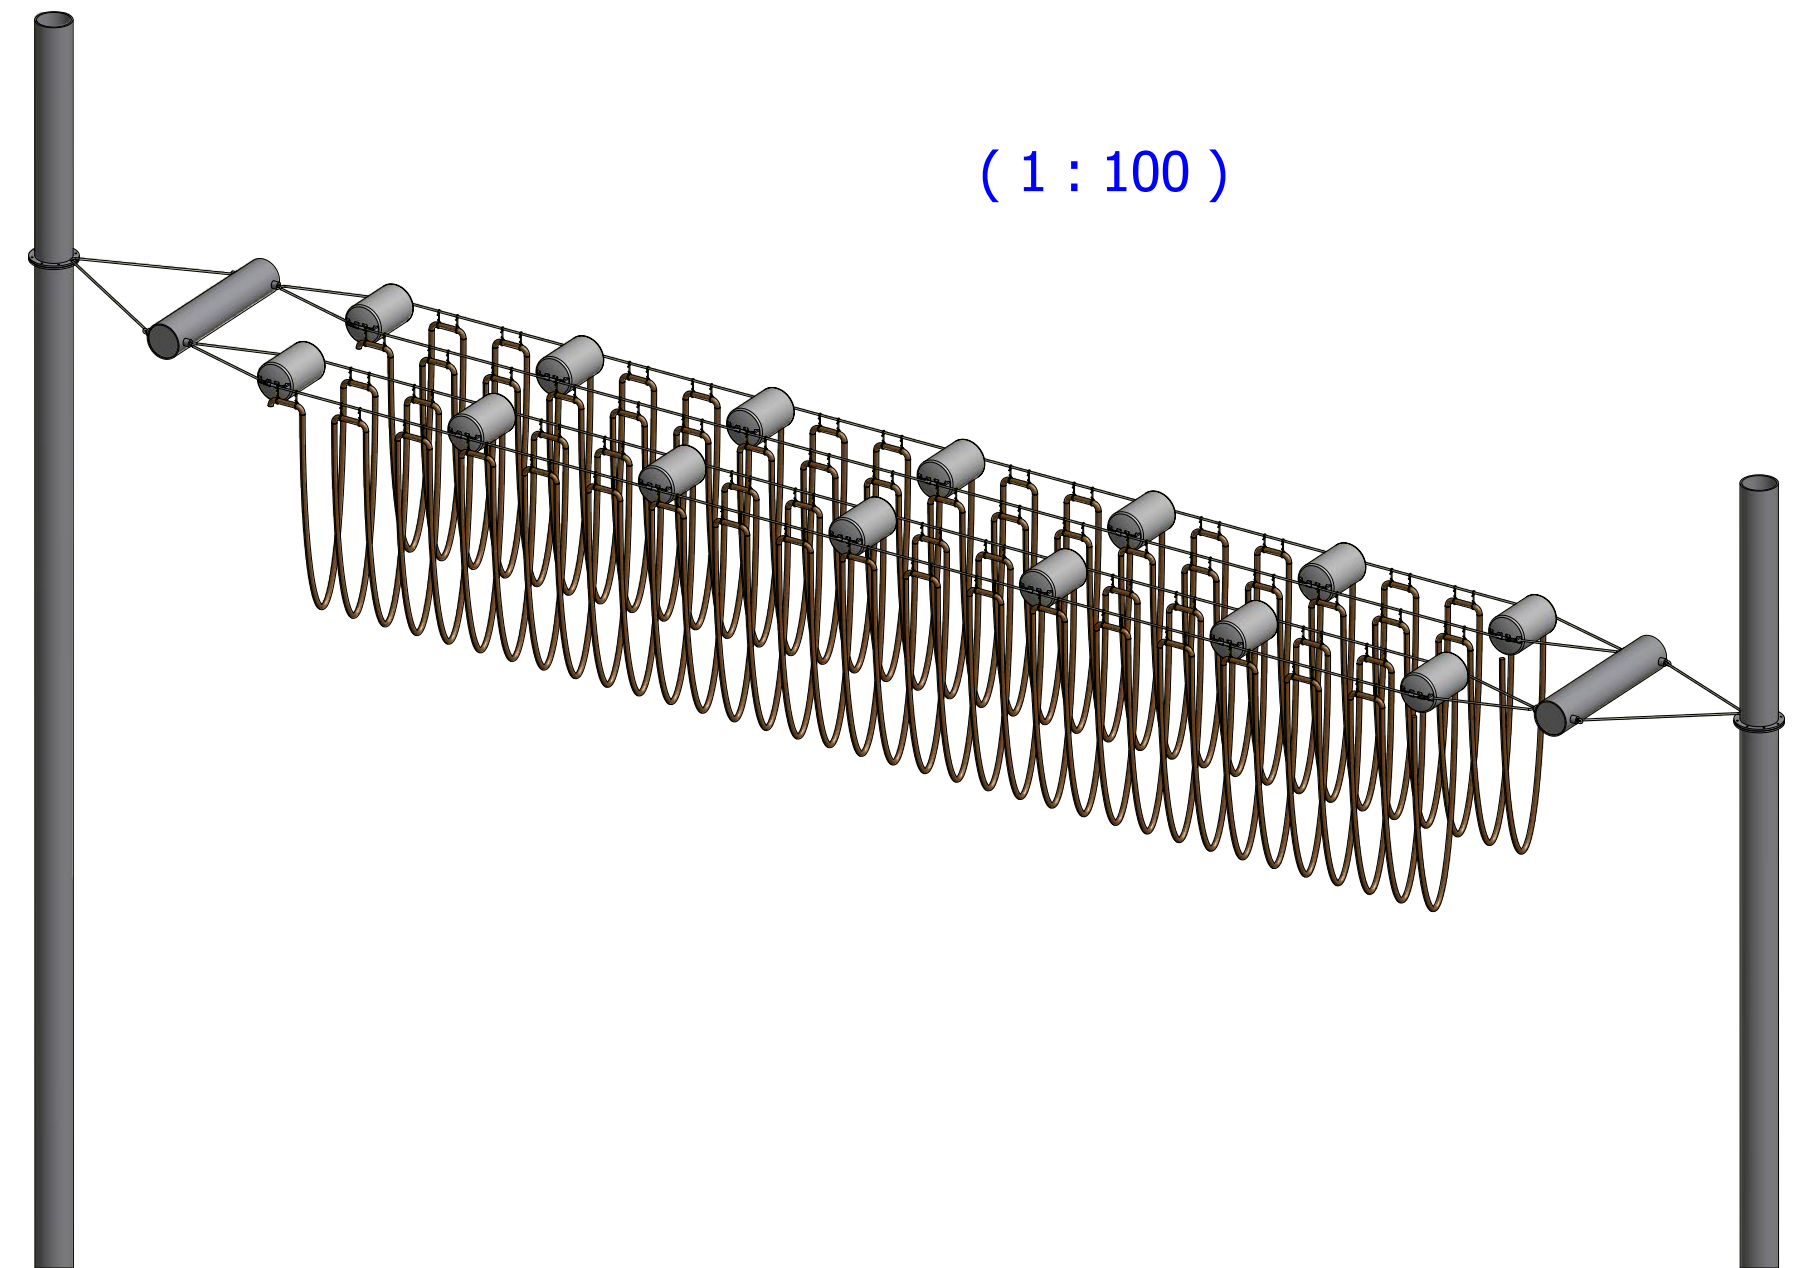

(1 : 45)

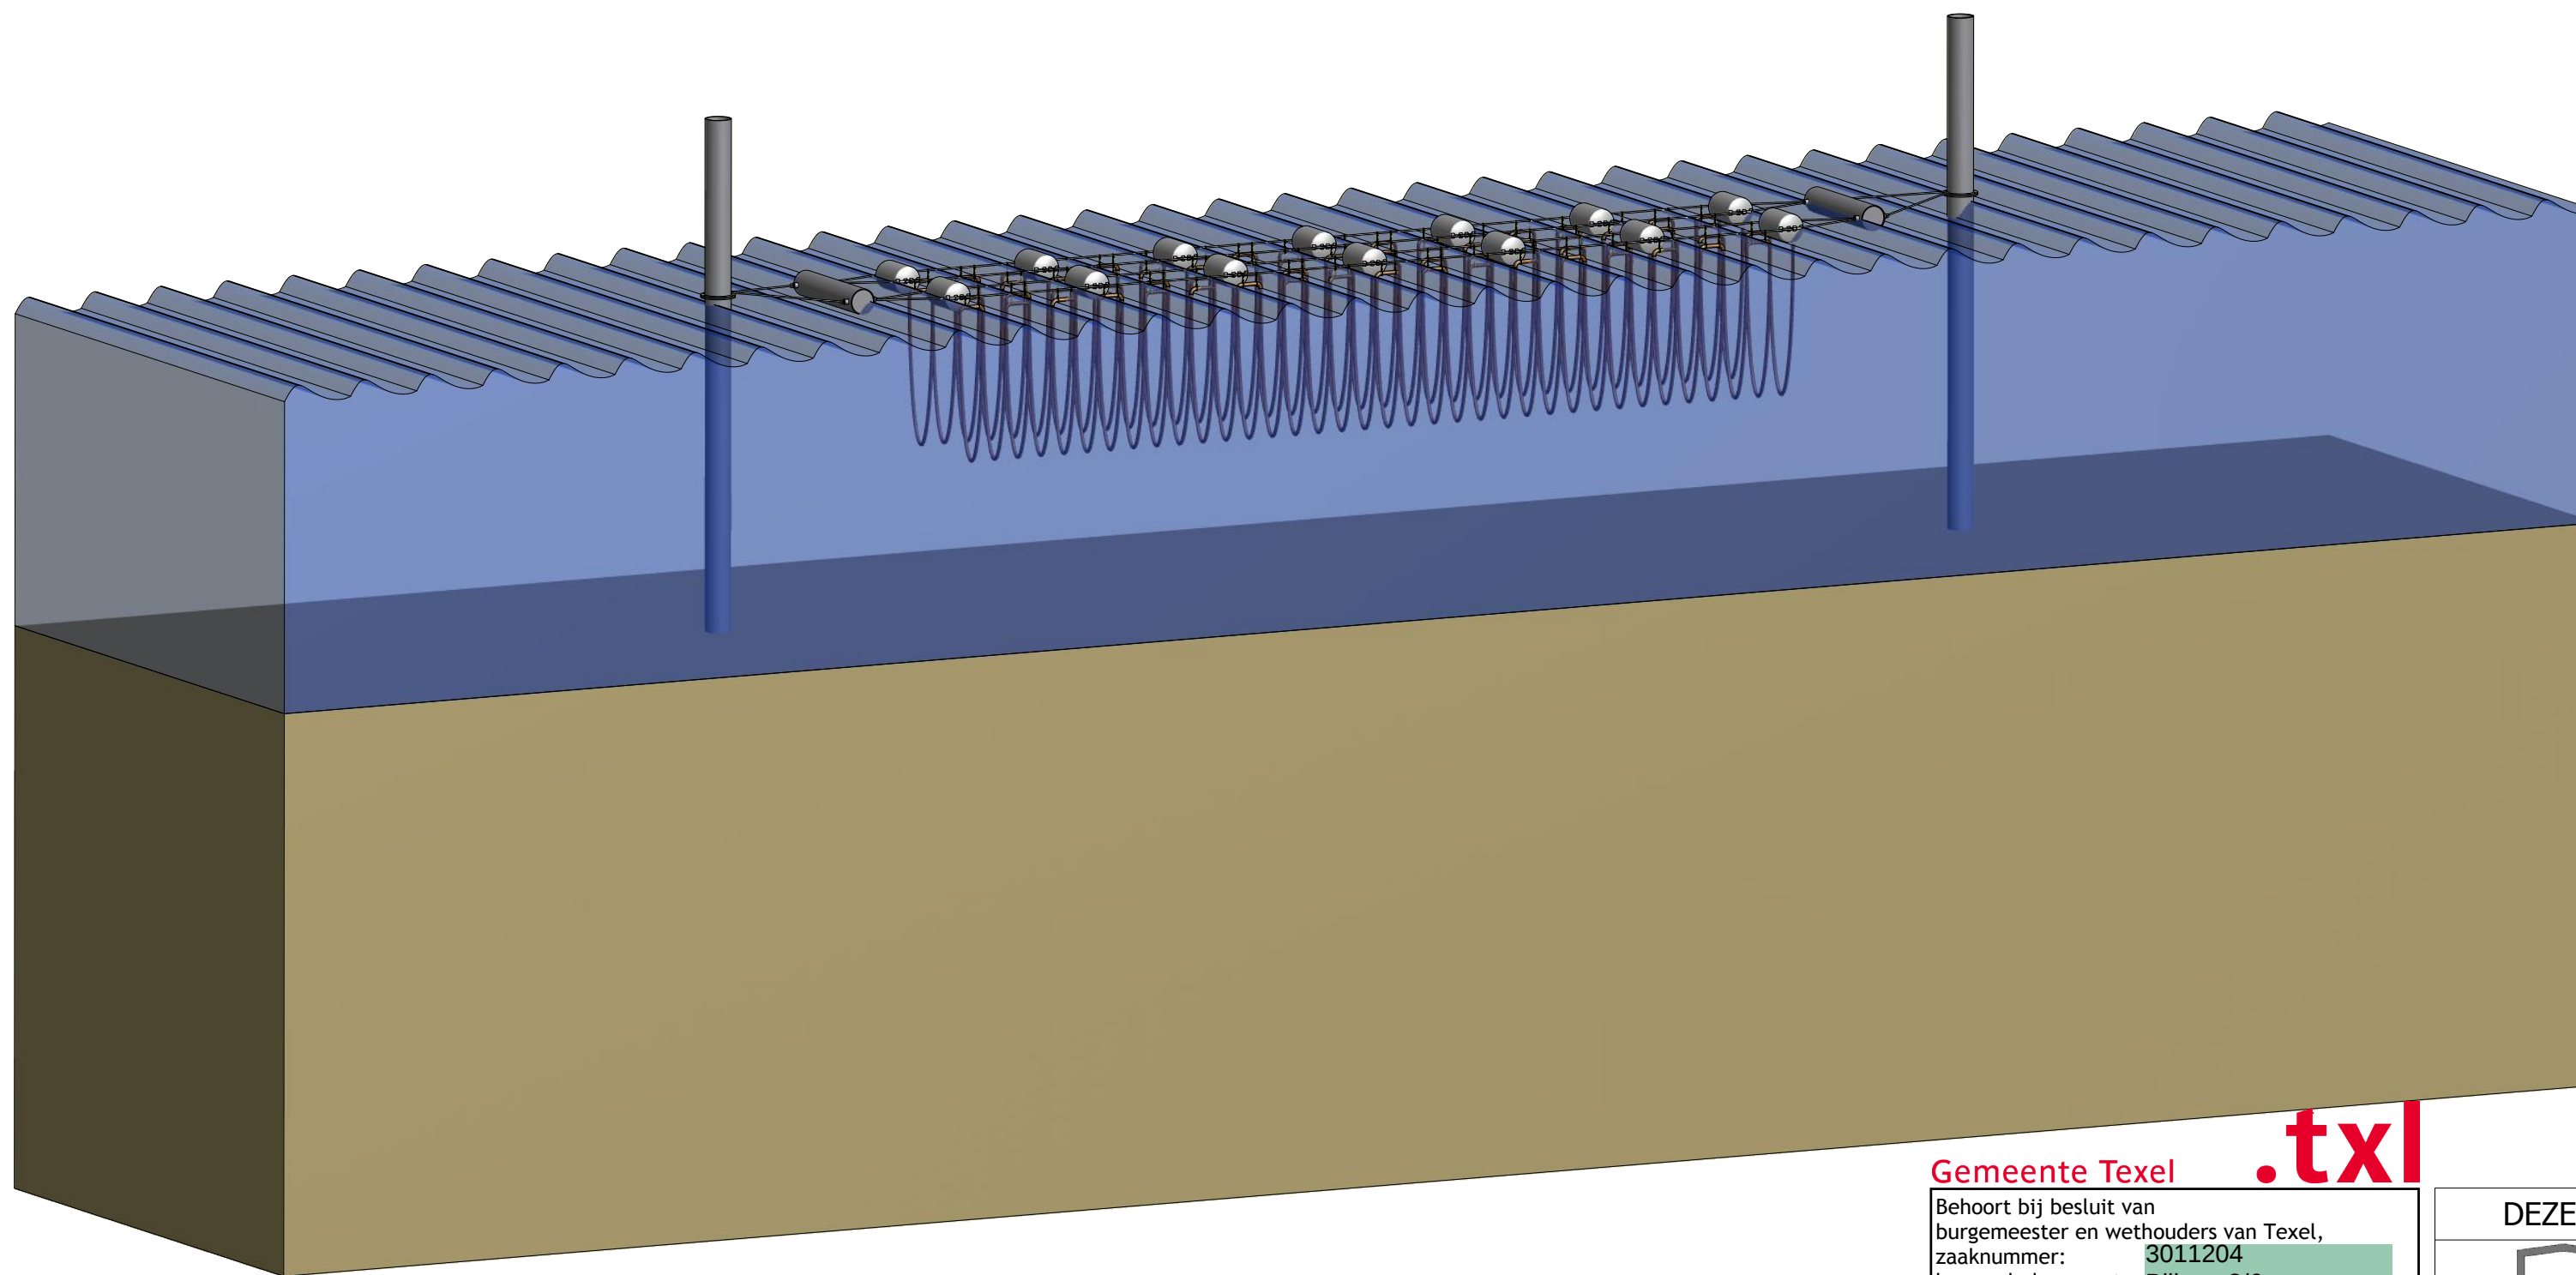

Gemeente Texel

.txl

Behoort bij besluit van
burgemeester en wethouders van Texel,
zaaknummer: 3011204
kenmerk document: Bijlage 3/6
namens de burgemeester en wethouders van
Texel, de teamleider Vergunningen, Toezicht &
Handhaving, de heer L. Aben

DEZE TEKENING IS EIGENDOM VAN MACHINEFABRIEK BAKKER VOF YERSEKE


TEL.: (31)113-571521 FAX: (31)113-573452

Schaal: 1:125
Maateenheid: mm
Code: schip/overigen/drijvers/longline met palen
Longline met enkele palen

Getekend: LvG
Datum: 19-9-2011
Longline met enkele palen

A2

D:\1. Projecten\2011\Bakker\9021 farm\longline met palen\paal.psd