

Bestaand



Zuidgevel



Westgevel



Noordgevel



Oostgevel

Gewijzigd



Zuidgevel




Westgevel




Noordgevel




Oostgevel

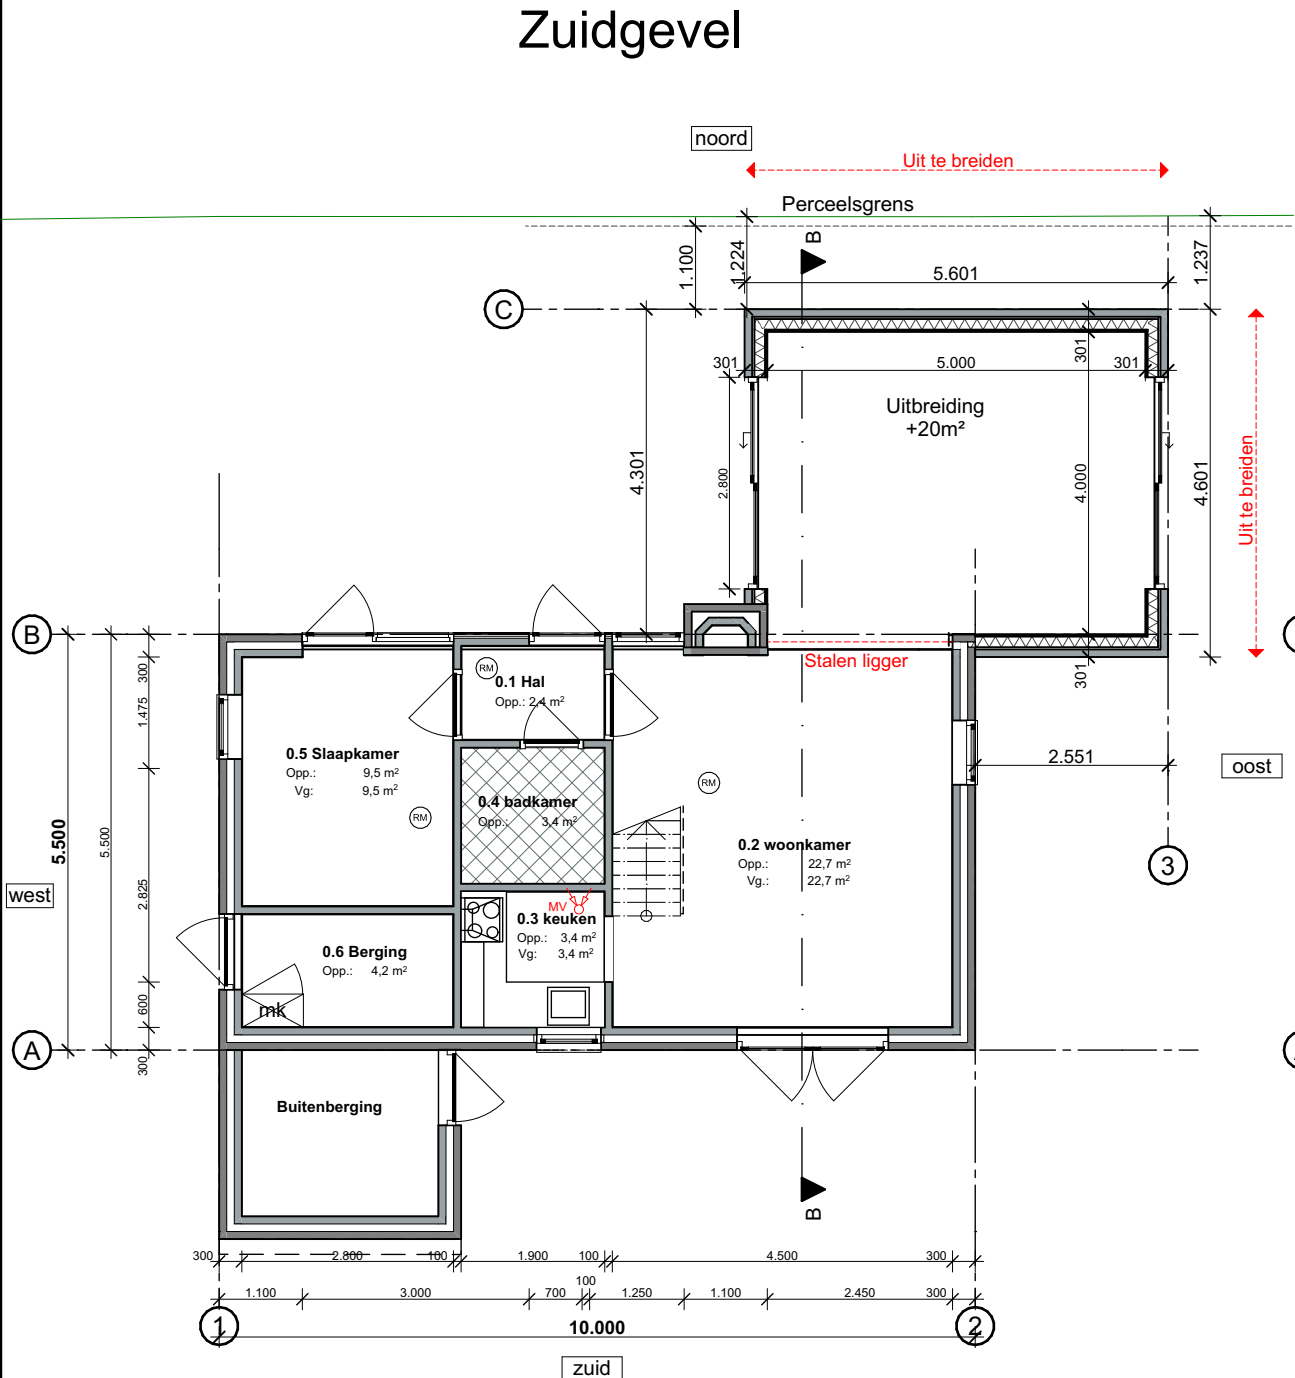


Begane grond

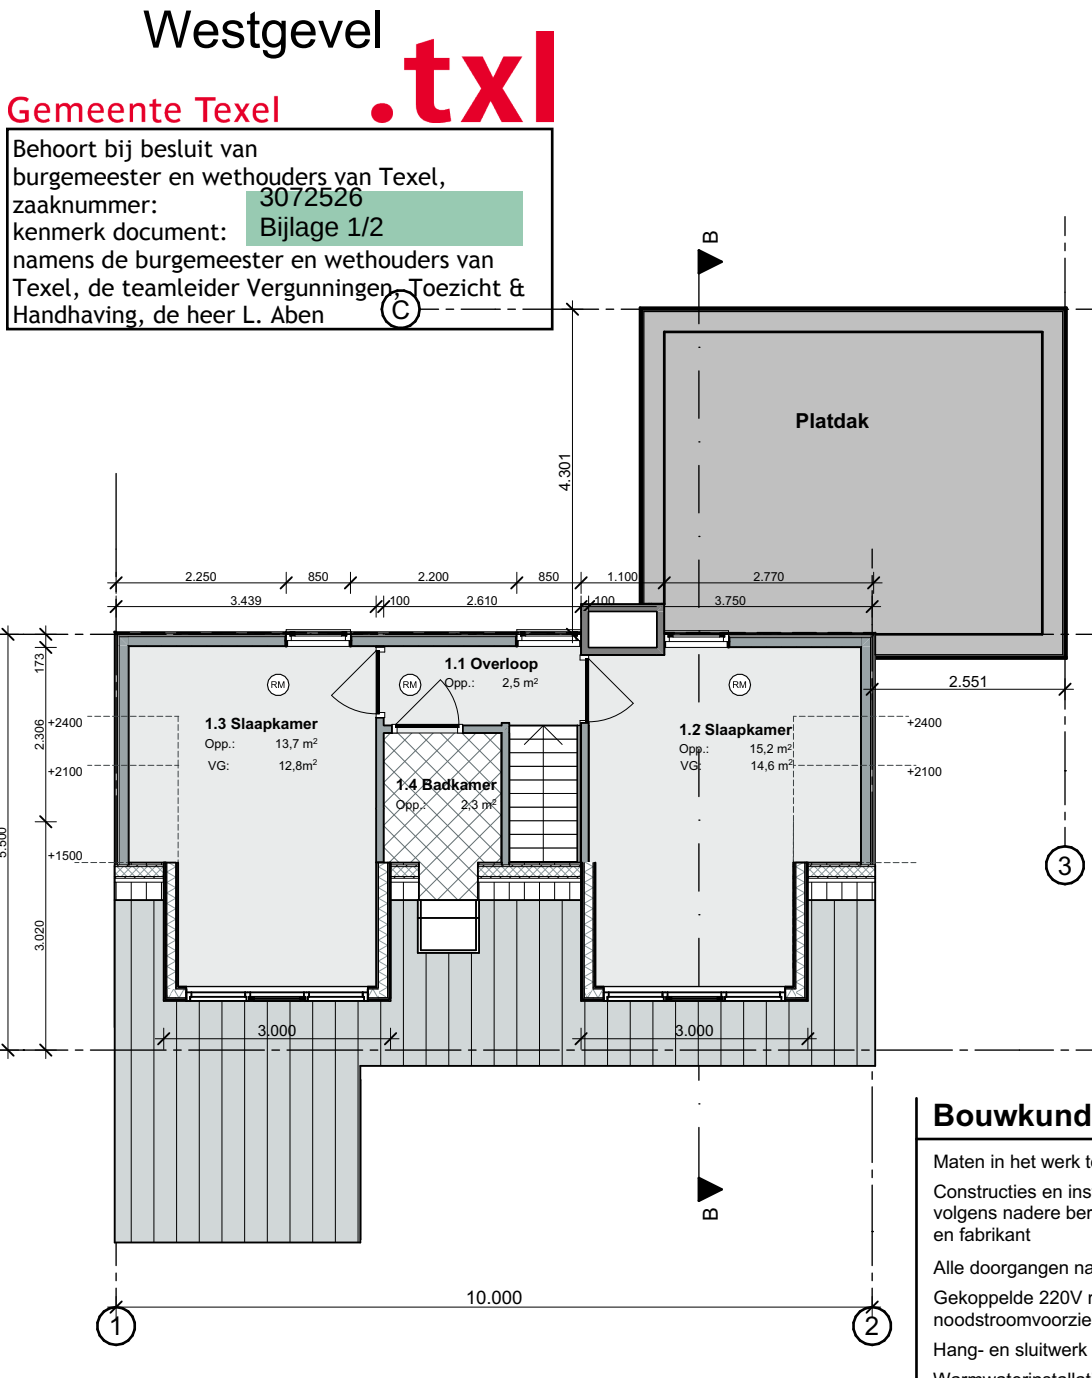

1e verdieping

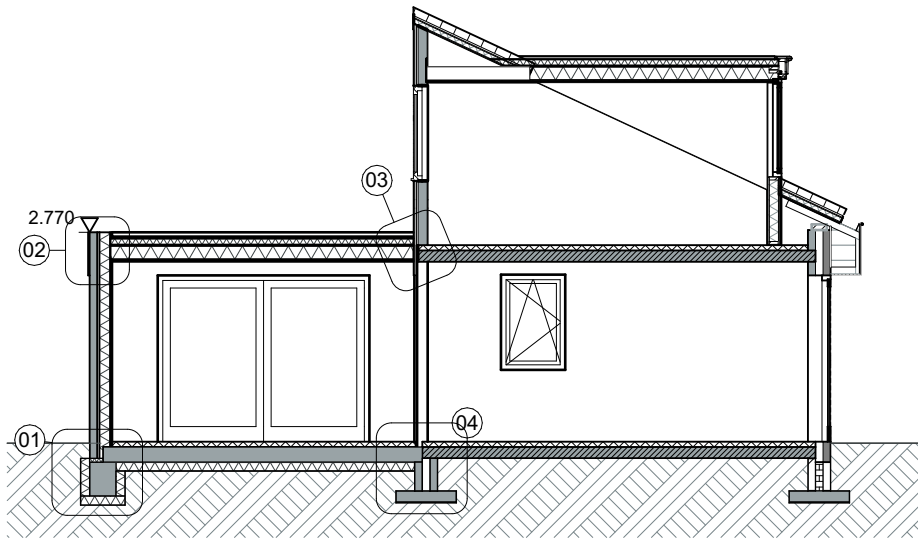

Doorsnede B-B

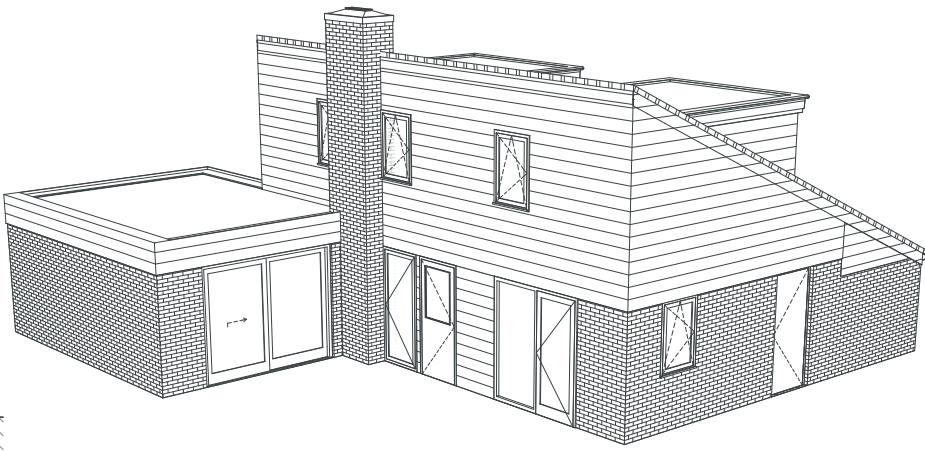

V = ventilatierooster

Ventilatieberekening:
Toe- en afvoer van ventilatielucht volgens Bouwbesluit 1983 (conform bouwjaar zomerwoning).
Ventilatiecoëfficiënt 0.8 l/s per m² verblijfsgebied
Uitbreiding +20m² verblijfsgebied
Ventilatiecoëfficiënt 0.8 l/s per m² verblijfsgebied
20*0.8 = 16 l/s
Toevoer:
Ducoline 17 "ZR" (met ducofilter) in schuifpui
=14,8*1.2(=lengte) = 17,8 l/s
Afvoer:
Capaciteit bestaande afzuigpunt in keuken vergroten

Renvooi

Gevel
Kozijnen
Ramen/deuren
Beglazing
Dak - helling
Dak - plat

Materialen

Metselwerk
Kunststof
Kunststof
Hr++
Keramische pannen
EPDM

Kleur

Grauwgeel
Antraciet
Antraciet
Transparant
Antraciet
Grijs

Bebouwd oppervlak
GO
VG
Inhoud

Bestaand
63m²
80,8m²
59,6m²
300m³
Gewijzigd
87,9m²
100,8m²
79,6m²
375m³

Gemeente Texel .txl
Behoort bij besluit van
burgemeester en wethouders van Texel,
zaaknummer: 3072526
kenmerk document: Bijlage 1/2
namens de burgemeester en wethouders van
Texel, de teamleider Vergunningen, Toezicht &
Handhaving, de heer L. Aben

Bouwkundig renvooi

Maten in het werk te controleren en vergelijken met overige tekeningen
Constructies en installaties in principe aangegeven. Definitieve uitvoering
volgens nadere berekeningen/tekeningen constructeur/installateur/adviseur
en fabrikant
Alle doorgangen naar verblijfsgebieden min. 850x2300mm
Gekoppelde 220V rookmelder conform NEN 2555 en voorzien van
noodstroomvoorziening
Hang- en sluitwerk uitvoeren volgens PKM (Politie Keurmerk)
Warmwaterinstallatie legionella veilig uitvoeren
Hoofddraagconstructie 60min. brandwerend op bezwijken volgens
NEN 6065/6066
Elektra uitvoeren conform NEN 1010
CV installatie uitvoeren conform NEN 3028
Beneden de 850mm veiligheidsglas toepassen
Karakteristieke geluidswering uitwendige scheidsconstructie
uitvoeren conform NEN 5077
Koudwater
- Toiletten en fontein
uitvoeren volgens NEN 806/1006
Sanitaire ruimtes geheel betegeld
mv Afzuigpunt mechanische ventilatie

N

Situatie
Schaal 1:1000
Gemeente Texel
Gedeelte De Cocksdorp
Sectie A
Nummer 4759

Architectenburo
VEEGER

Definitief Ontwerp

Project: Verbouw Zomerwoning Aan de roggeslootweg 191 te De Cocksdorp	Opdrachtgever:	Werk: 2134
Onderdeel: Ontwerptekening Begane grond, 1e verdieping, Zuidgevel, Westgevel, Noordgevel, Oostgevel, Doorsnede B-B	Datum: 11-10-2021 Getekend: gb Schaal: 1:100 Formaat: A2	Tekening: 20
www.veegertexel.nl	info@veegertexel.nl	0222-314037
Abbewaai 15	1791 WX Den Burg	Kvk 57351570