
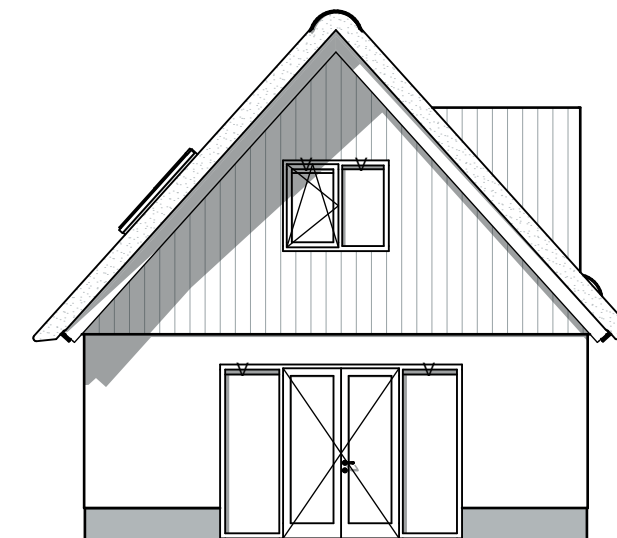
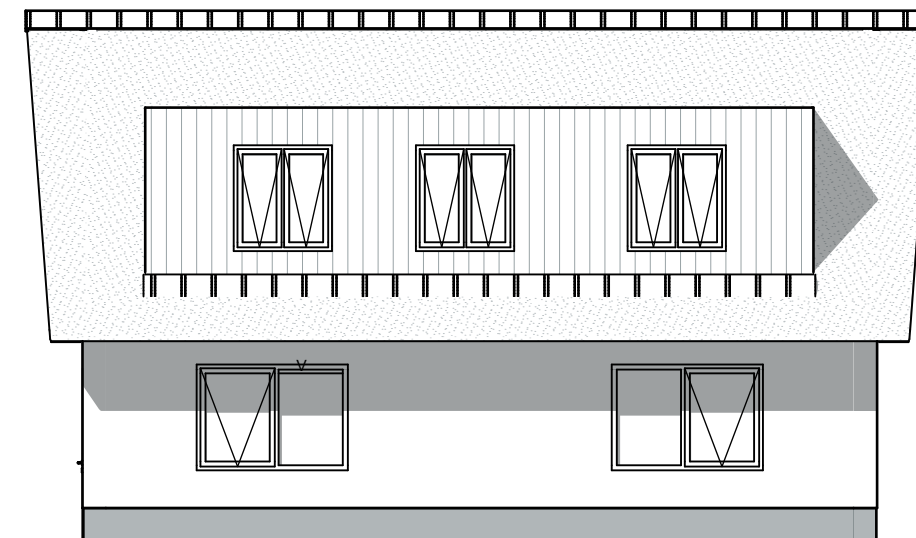
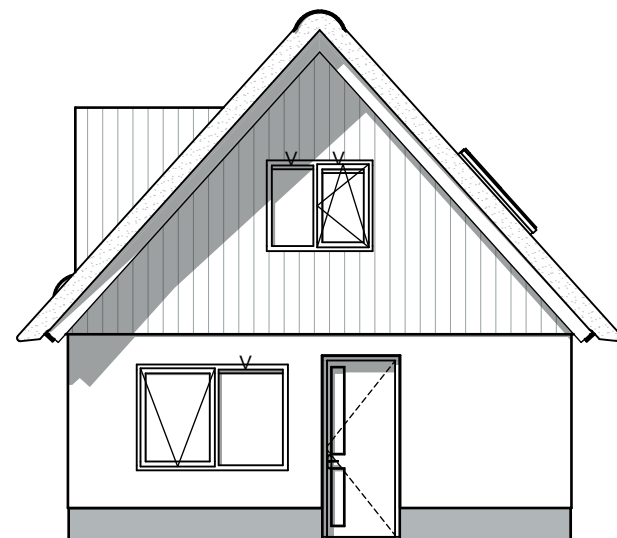


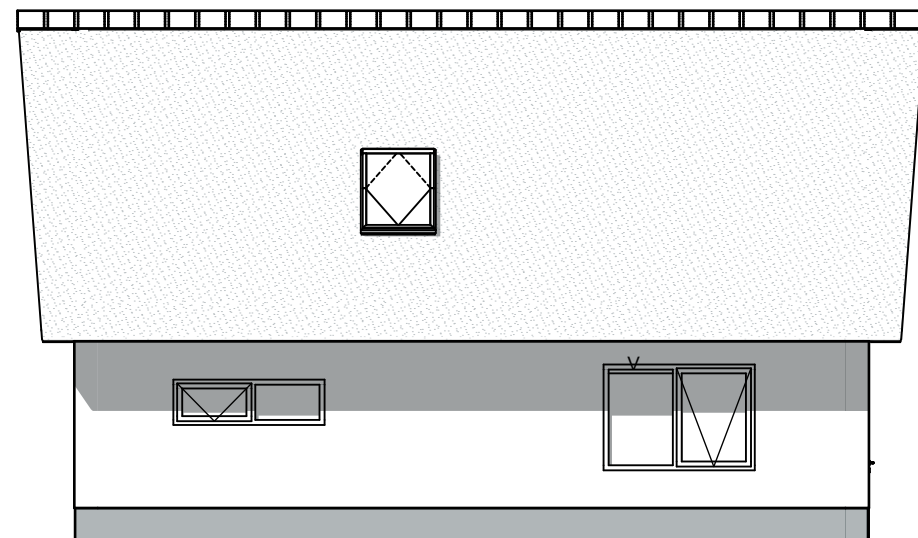

Rechtergevel
Noordgevel

Voorgevel
Oostgevel

Linkergevel
Zuidgevel

Achtergevel
Westgevel

V = Ventilatie-rooster
Conform berekeningen Bouwservice bureau Kuip



Bouwkundig renvooi

Maten in het werk te controleren en vergelijken met overige tekeningen

Constructies en installaties in principe aangegeven. Definitieve uitvoering volgens nadere berekeningen/tekeningen constructeur/installateur/adviseur en fabrikant

Alle doorgangen naar verblijfsgebieden min. 850x2300mm

Ⓜ Gekoppelde 220V rookmelder conform NEN 2555 en voorzien van noodstroomvoorziening

Hang- en sluitwerk uitvoeren volgens PKM (Politie Keurmerk)

Warmwaterinstallatie legionella veilig uitvoeren

Hoofddraagconstructie 60min. brandwerend op bezwijken volgens NEN 6065/6066

Elektra uitvoeren conform NEN 1010

Ventilatie uitvoeren conform NEN 1087, NPR 1088

Ventilatie/verbrandingsgassen uitvoeren conform NEN 1078/2757

Ventilatie via mechanische ventilatie

Vochtwering in gebouwen uitvoeren conform NEN 2778

Binnenriolering uitvoeren volgens NEN 3215

Beneden de 850mm veiligheidsglas toepassen

Karakteristieke geluidwering uitwendige scheidsconstructie uitvoeren conform NEN 5077

Koudwater



- Toiletten en fontein uitvoeren volgens NEN 806/1006

Sanitaire ruimtes geheel betegeld

Gebruiksoppervlakte		
Begane grond		
0.1	Entree/Hal	5,4
0.2	slaapkamer	12,6
0.3	kast	0,6
0.3	woonkamer-keuken	34,2
0.5	badkamer	5,9
0.6	MK	0,5
1e Verdieping		
1.1	overloop	3,6
1.2	slaapkamer	14,9
1.3	kast	1,3
1.5	badkamer	5,8
1.6	slaapkamer	15,1
1.7	techniek	2,4
		102,3 m²

Verblijfsruimte		
Begane grond		
0.2	slaapkamer	11,9
0.3	woonkamer-keuken	33,9
1e Verdieping		
1.2	slaapkamer	12,4
1.6	slaapkamer	13,0
		71,2 m²

Bruto bebouwd opp. & inhoud		
70,0 m²		376,19 m³

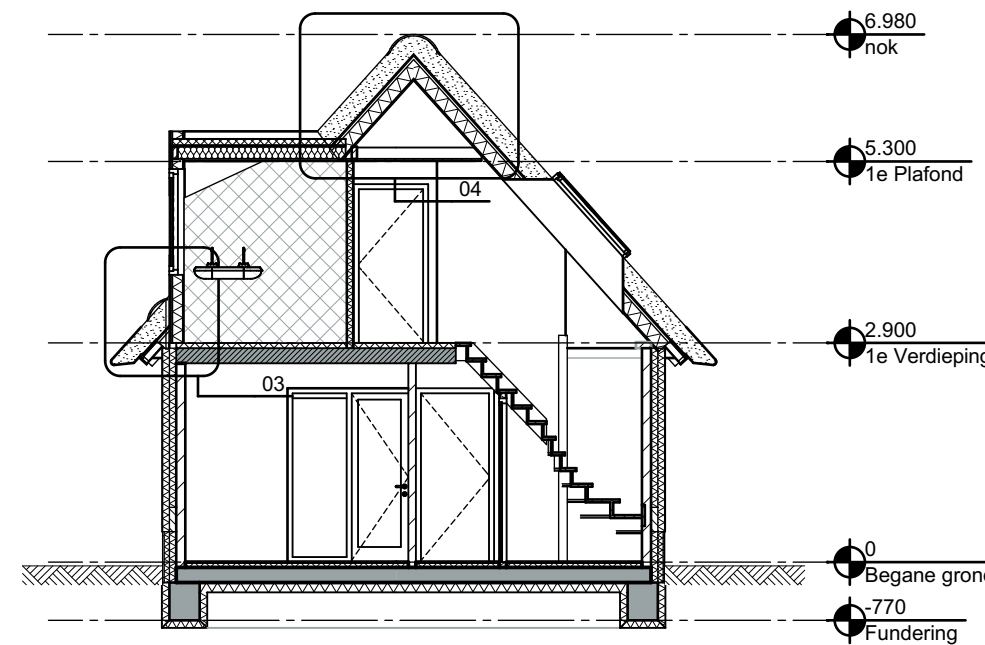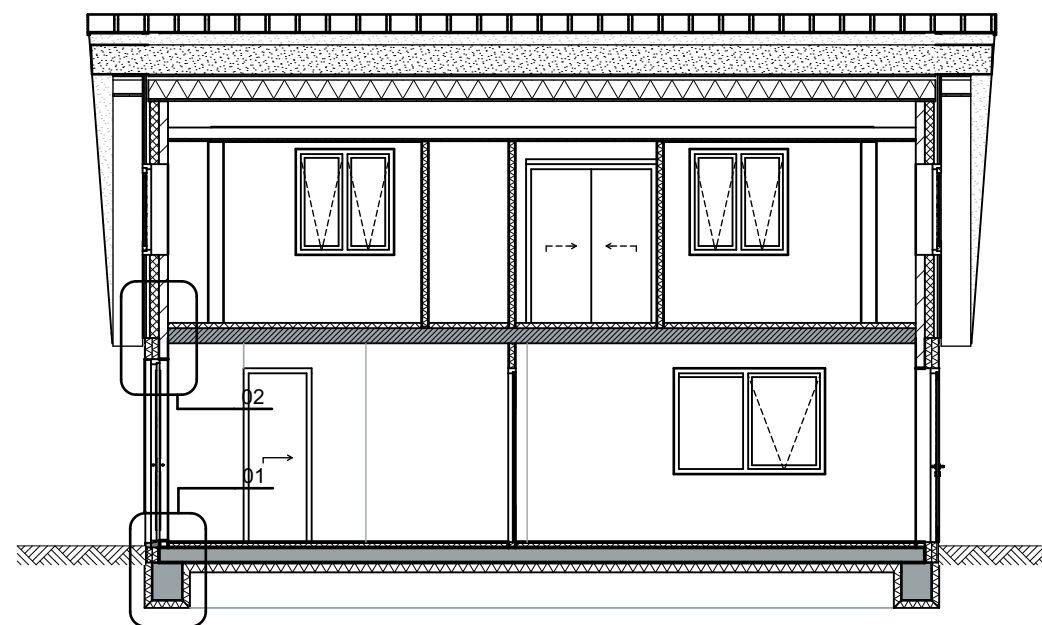

Doorsnede A-A

Doorsnede B-B

Renvooi

Gevel
Onderplint
Topgevel
Kozijnen
Ramen/deuren
Beglazing
Dak - helling

Materialen

Stucwerk
Natuursteen
Red Cedar
Hout o.g.
Hout o.g.
Beglazing
Riet

Kleur


Wit
Antraciet
Antraciet
Antraciet
Antraciet
Transparant
Natuur

Situatie
Schaal 1:1000
Gemeente Texel
Gedeelte - De Cocksdorp
Sectie - A
Nummer - 6462



Gemeente Texel

.txl

Behoort bij besluit van burgemeester en wethouders van Texel, zaaknummer: 3051318 kenmerk document: Bijlage 1/2 namens de burgemeester en wethouders van Texel, de teamleider Vergunningen, Toezicht & Handhaving, de heer L. Aben

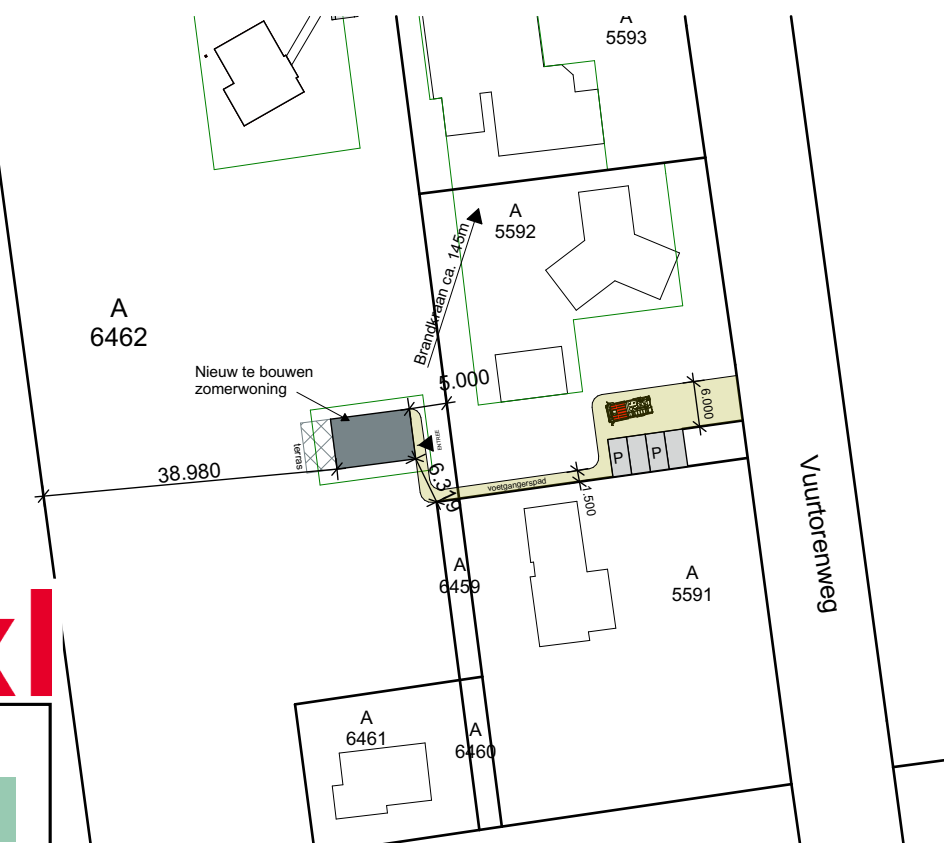

DEFINITIEF ONTWERP

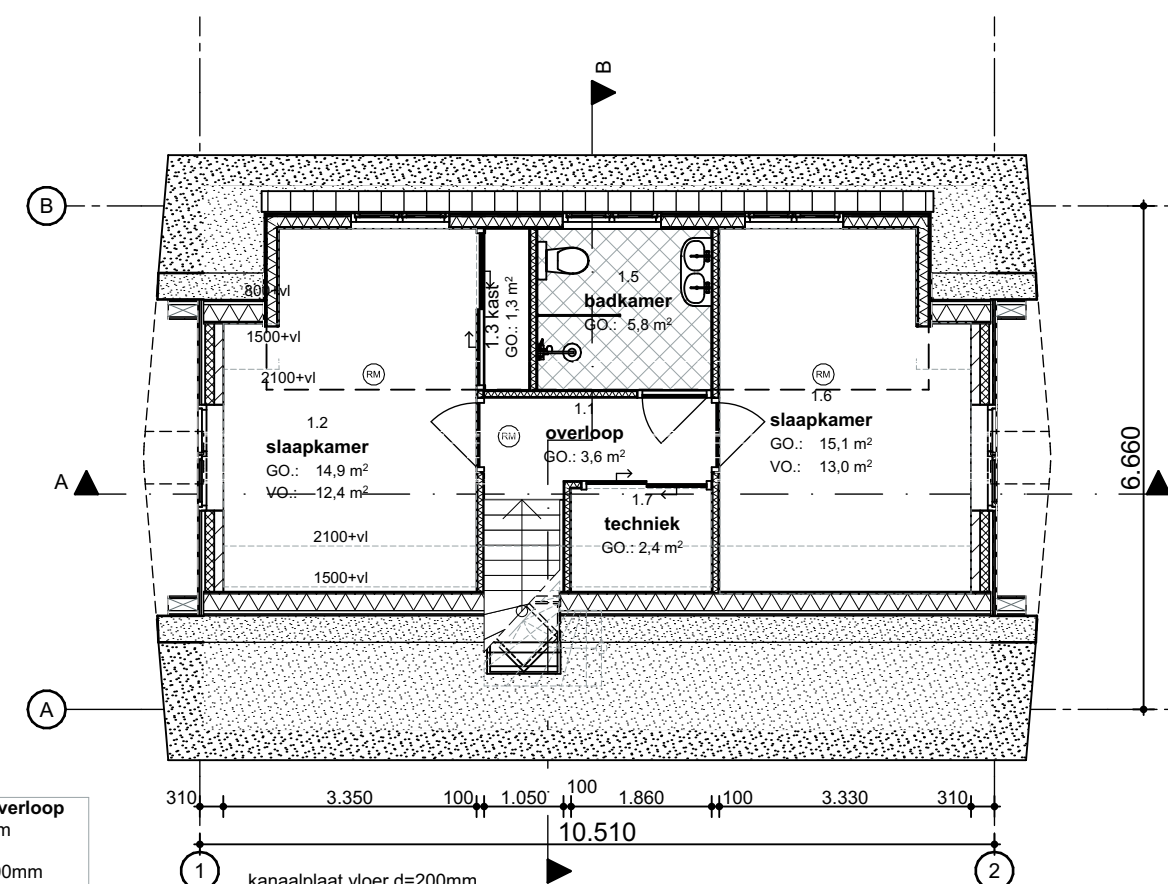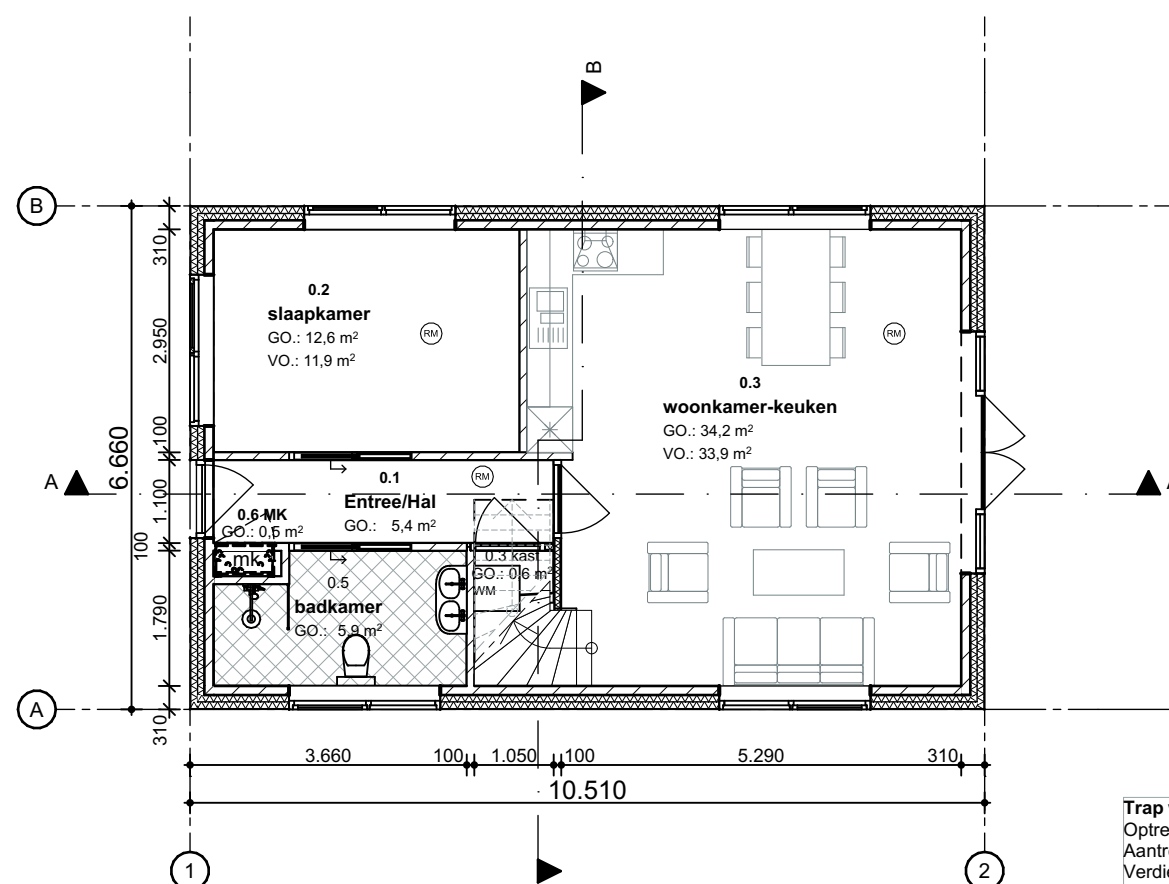

Begane grond

1e Verdieping

Trap woonkamer - overloop
Optrede 14x207.1mm
Aantrede 200mm
Verdiepinghoogte 2900mm
Houten leuning h=1000mm
Houten balustrade met verticale spijlen h.o.h. 100mm

Project: Zomerwoning Boon Aan de Vuurtorenweg te Cocksdorp	Opdrachtgever:	Werk: 1884
Onderdeel: Ontwerptekening Begane grond, 1e Verdieping, Rechtergevel, Voorgevel, Linkergevel, Achtergevel, Doorsnede A-A, Doorsnede B-B, Situatie	Datum: 30-08-2021 Getekend: jt Schaal: 1:100, 1:1000 Formaat: A2	Tekening: 20
www.veegertexel.nl	info@veegertexel.nl	0222-314037
Abbewaai 15	1791 WX Den Burg	Kvk 57351570

Deze tekening mag zonder onze schriftelijke toestemming niet worden gekopieerd, gereproduceerd, aan derden ter inzage gegeven of voor namaak t.v. derden worden gebruikt