



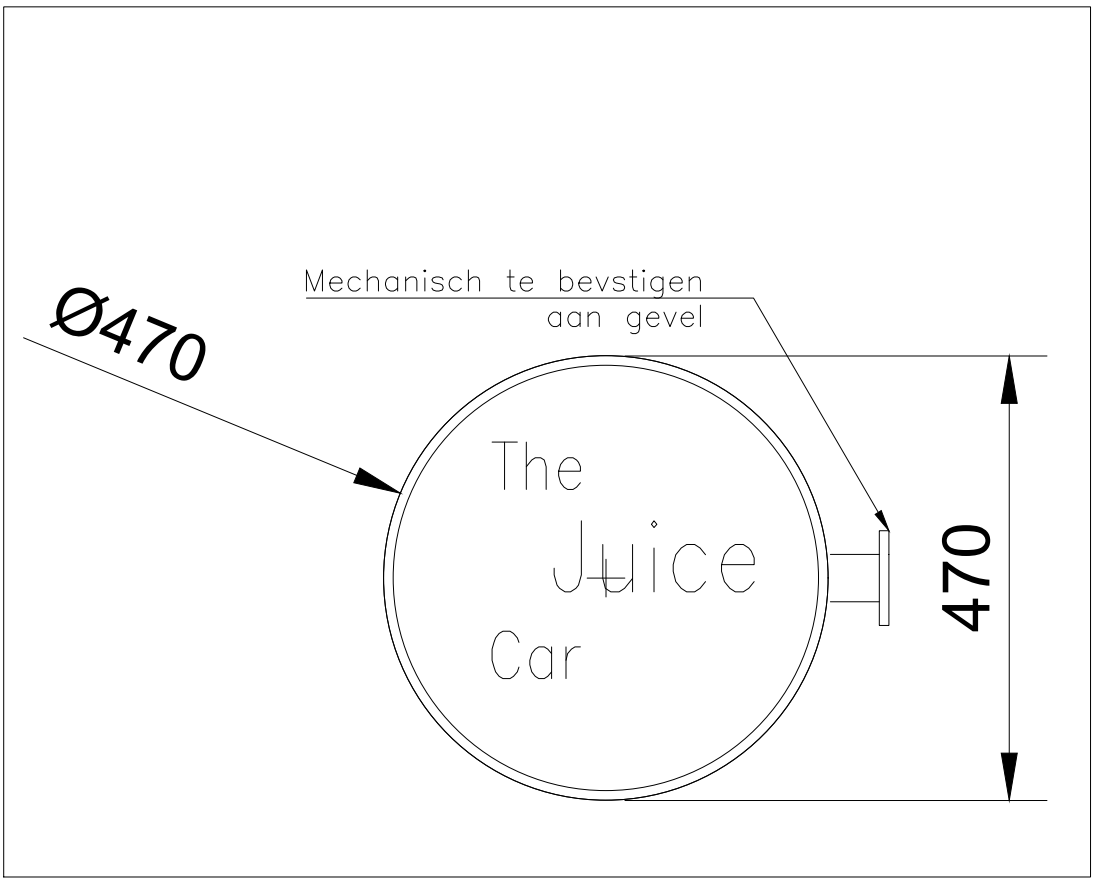


Detail Reclame bord 1:10



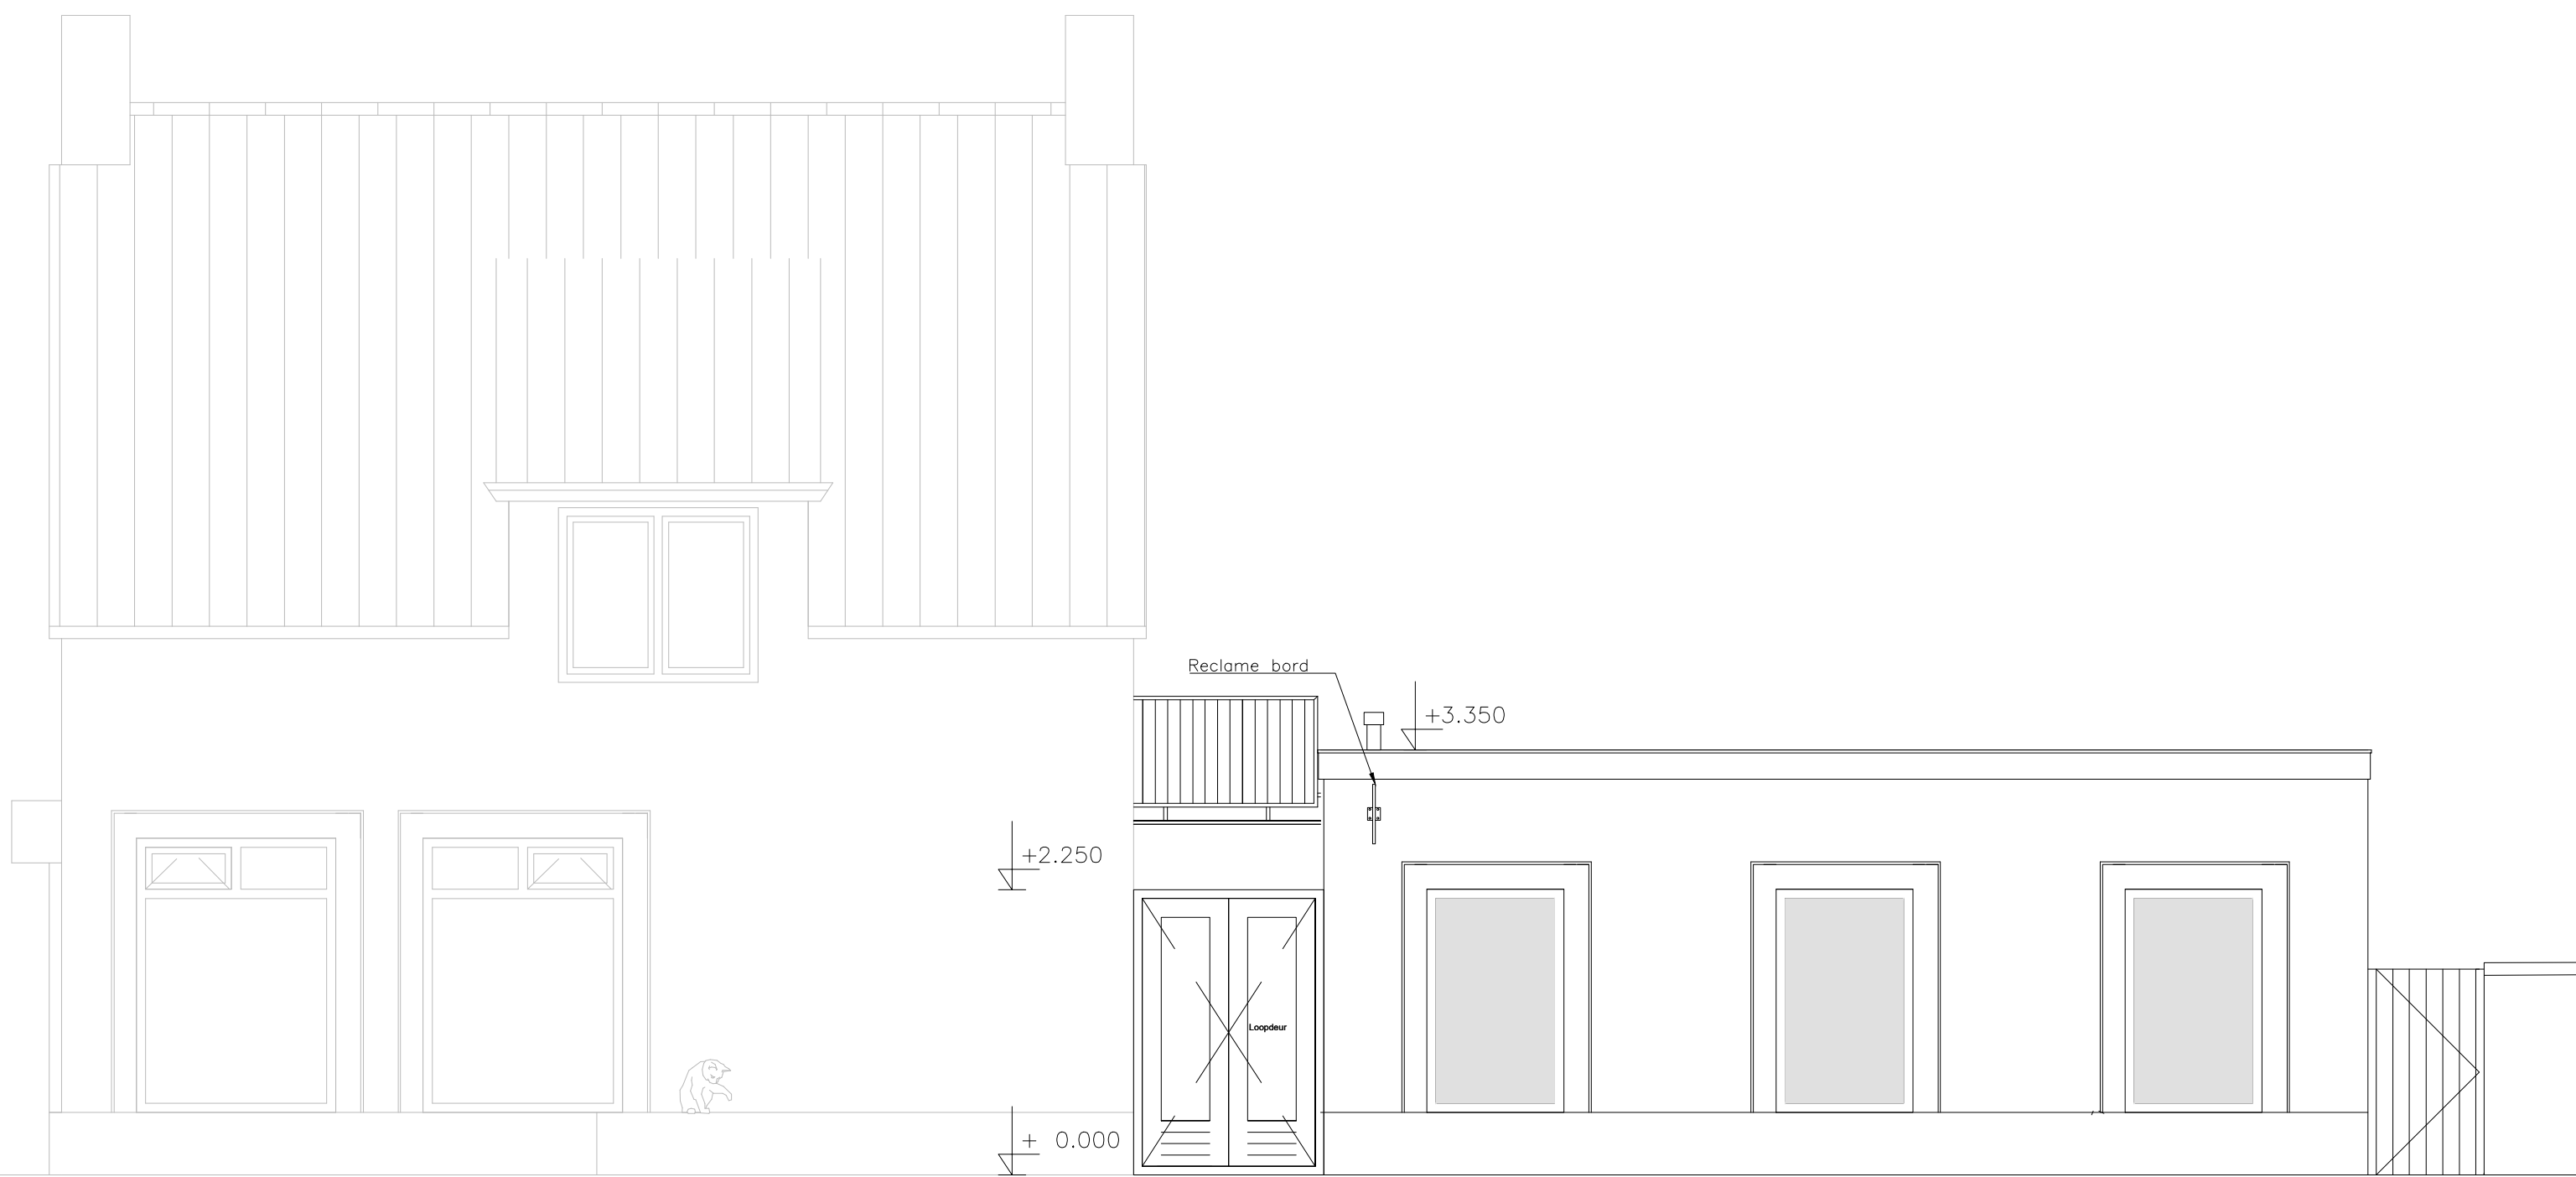


Gevelaanzicht nieuwe situatie 1:50

Kozijnstaat- nieuw 1:30

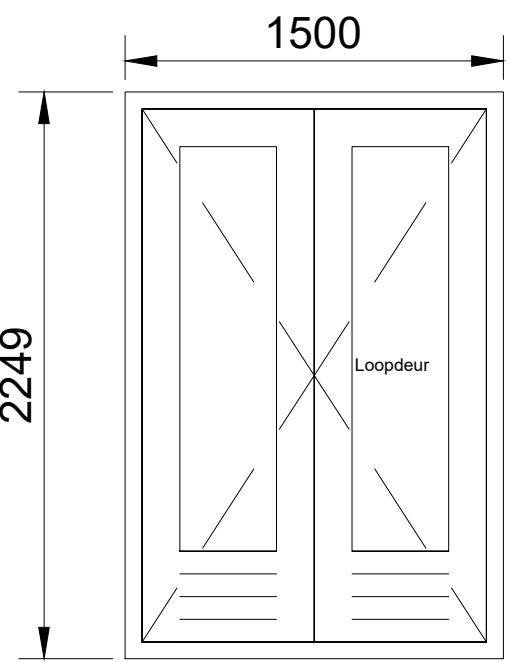


Binnen draaiende stolphdeuren
Onderdorpel: Hout met lood
Kleur bi RAL 9035 bui: RAL 9035
Houtzwaarte: 67x114 mm
Borstweringhoogte: 427mm
Kozijn: 60 min brandwerend
BSW scharnieren VRD 818 89x89
HMB 551026/126 meerpuntsluiting sleutelbediend
Maco Veiligheidsbeslag greep-kruk + kerntrekbeveiliging
Rechts loopdeur links deur met espagnolet
30/45 knopcilinder
Kaderafdichting
Glaslatten in verstek geschroefd
Glas: HR++ Veiligheidsbeglazing 60 min brw
U waarde: 1.1 W/m2K

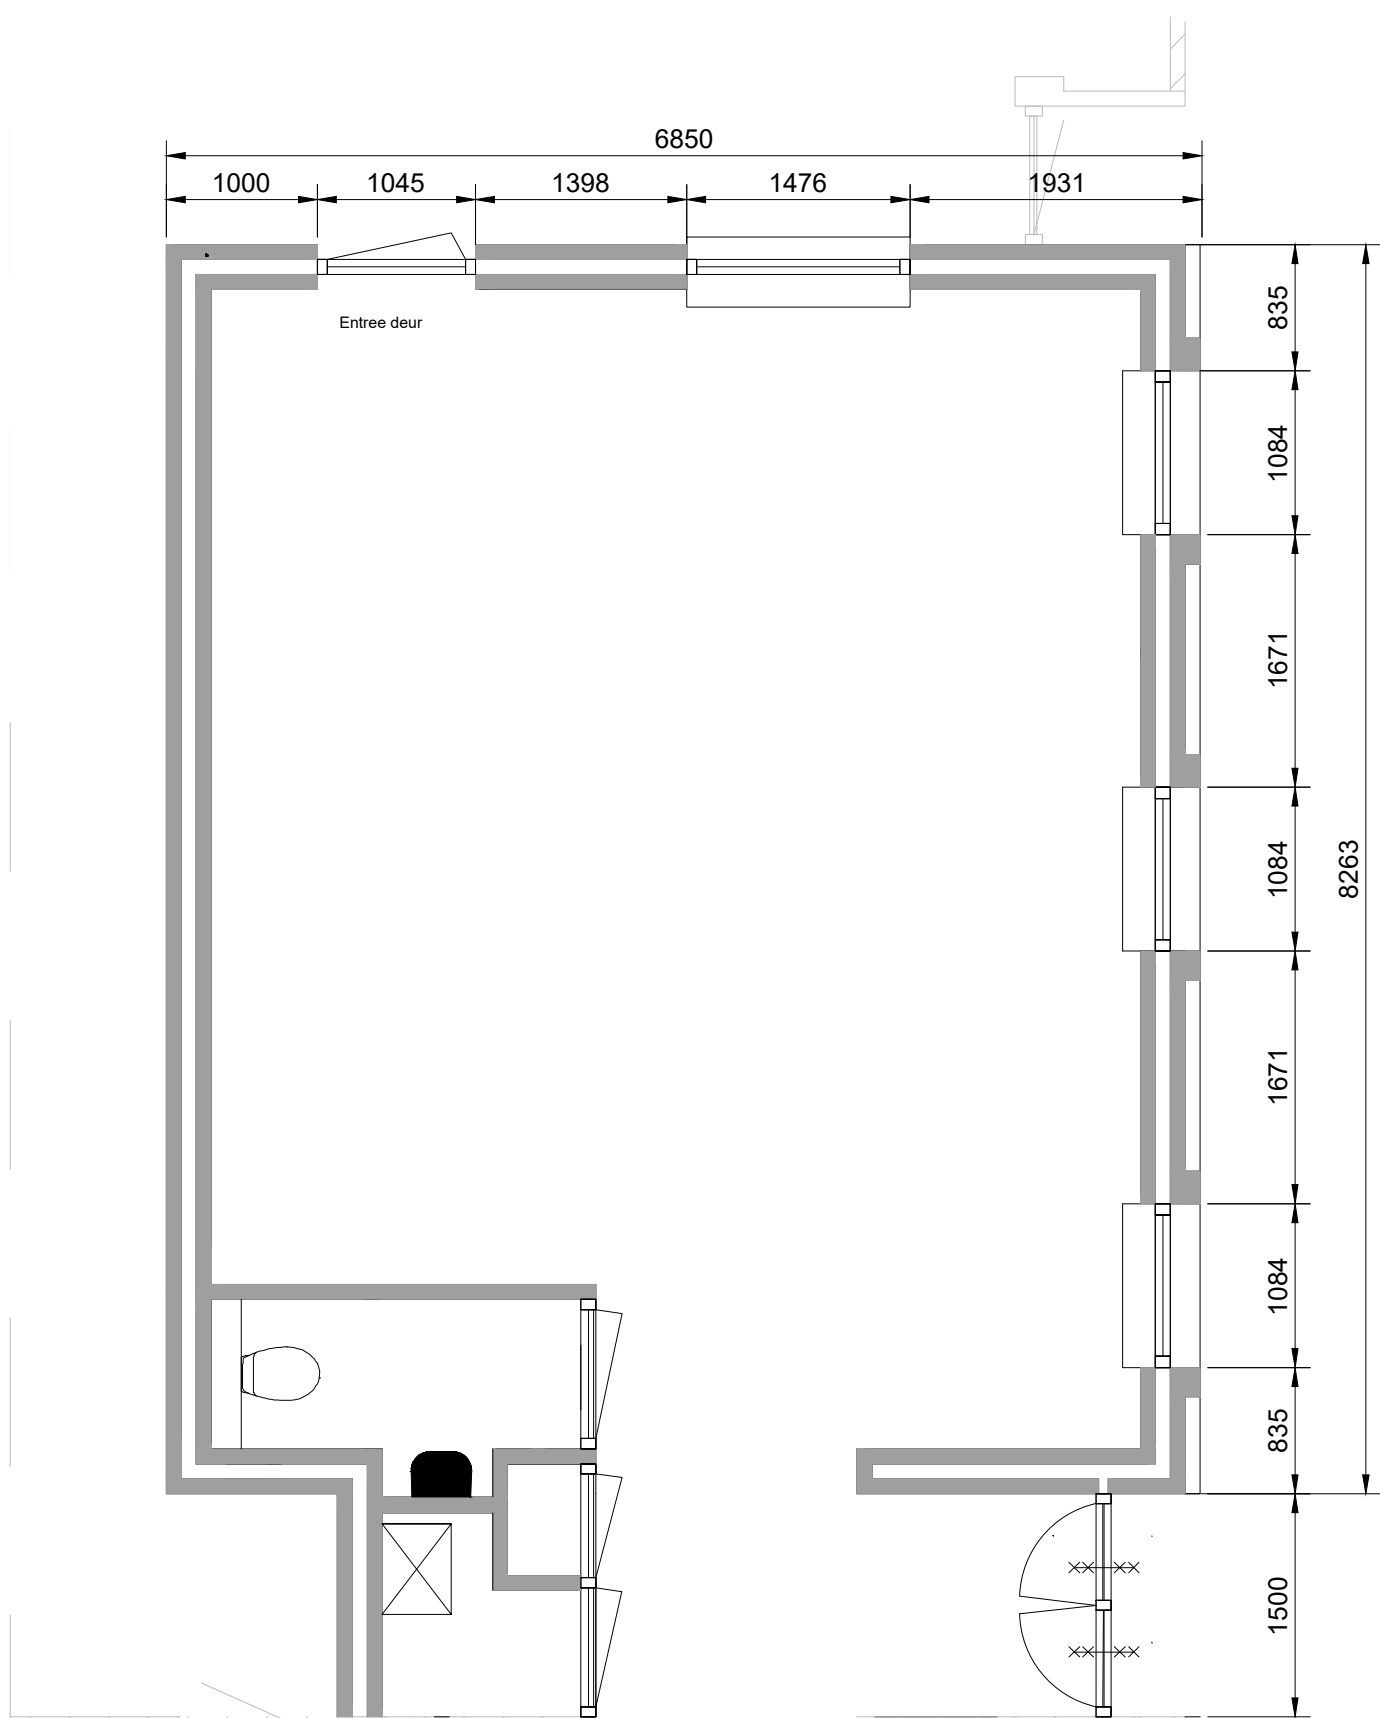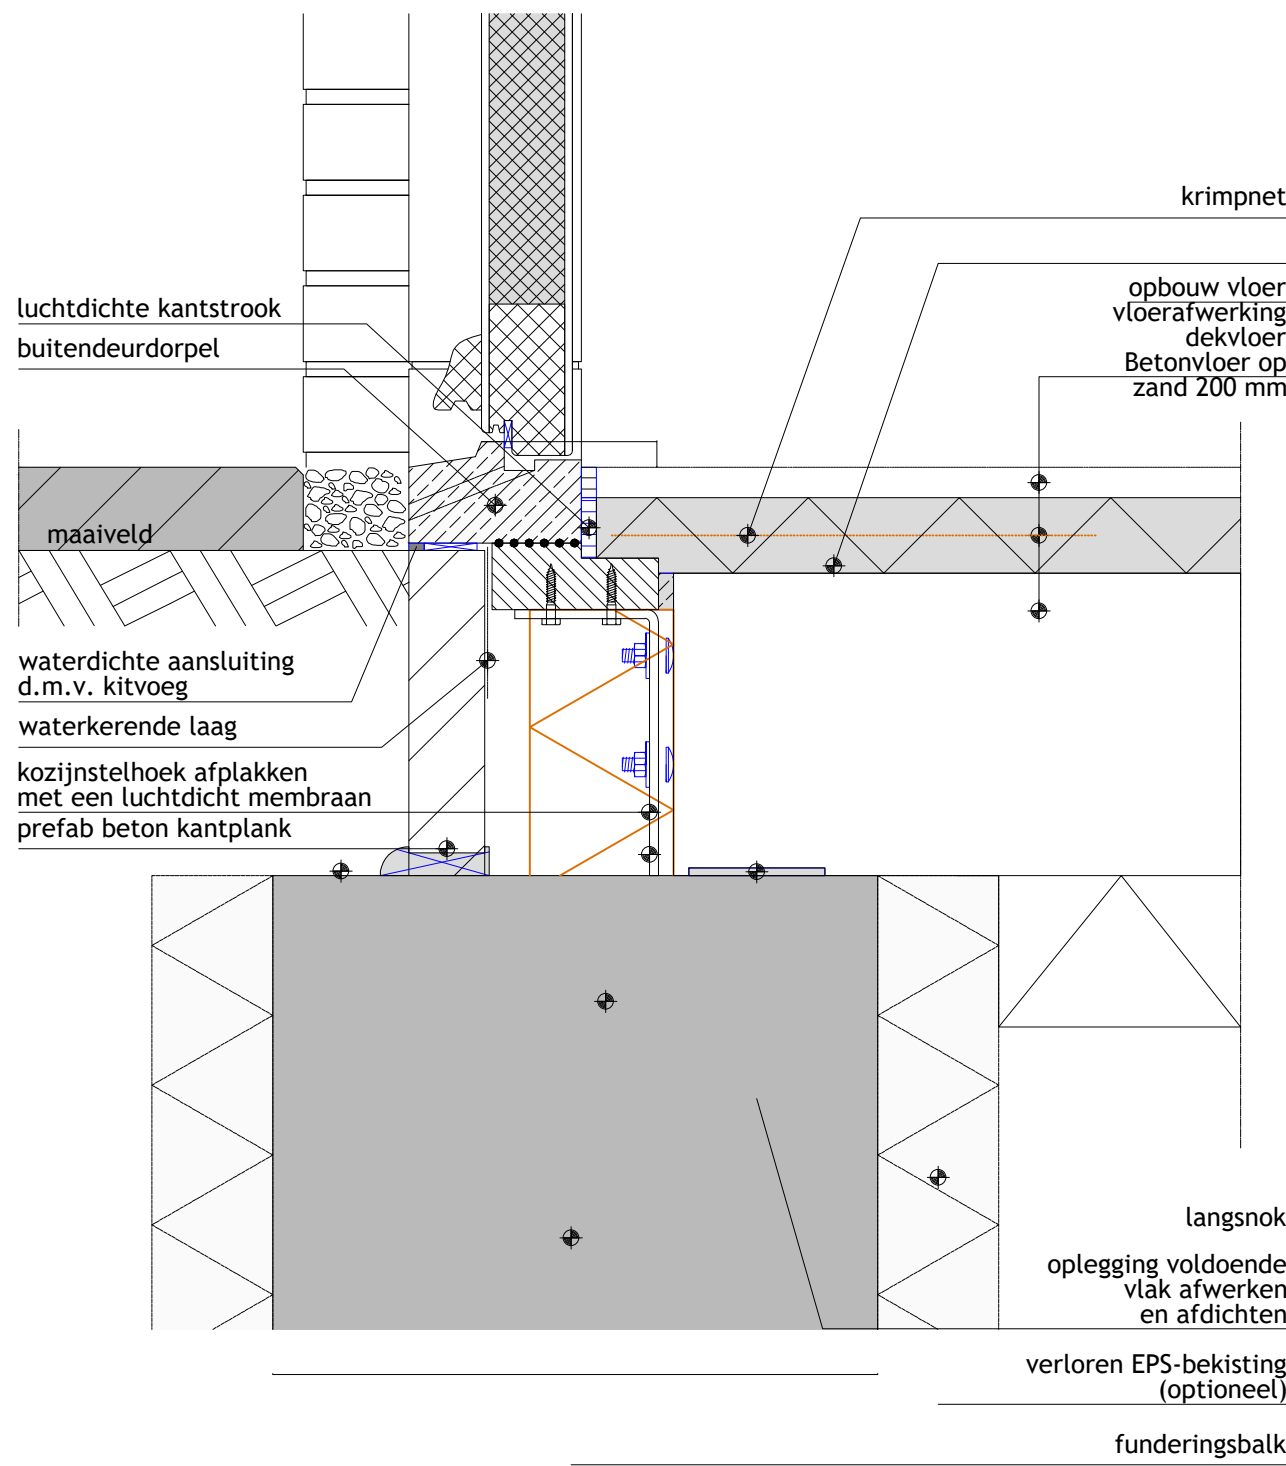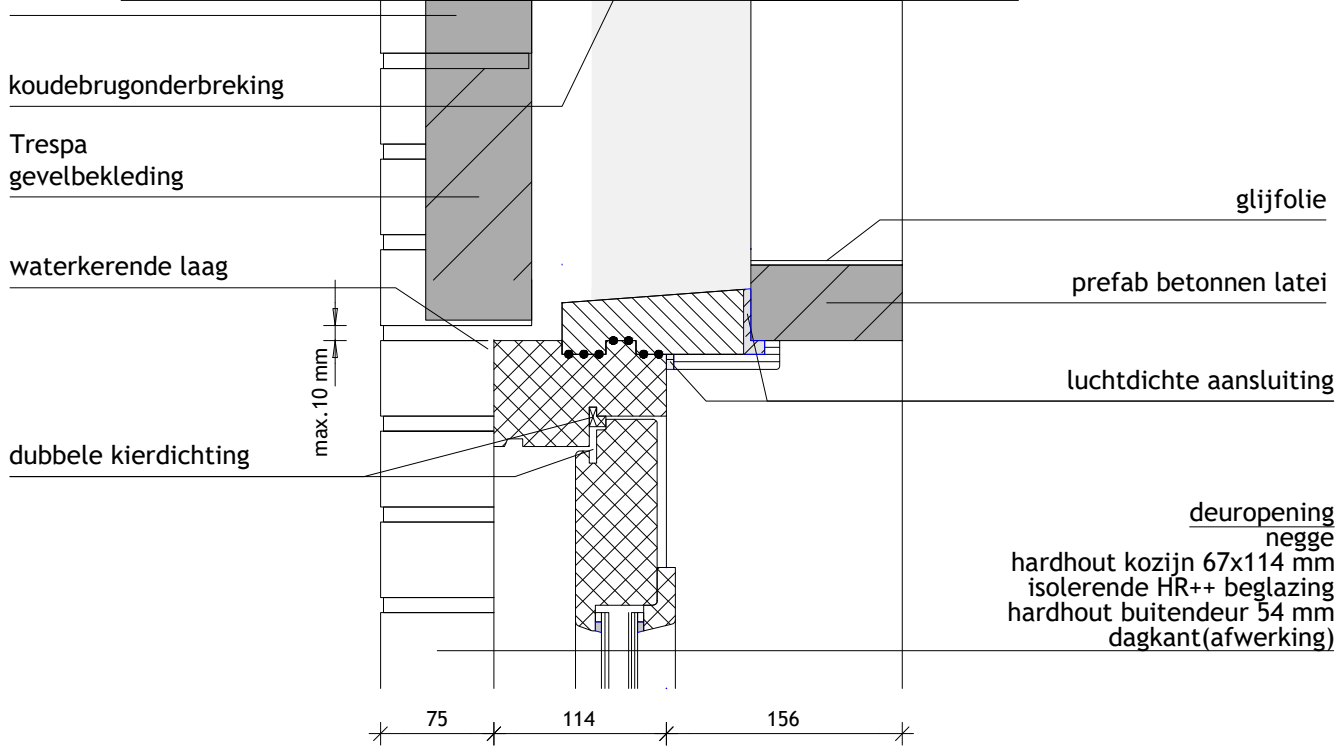

Bestaande situatie ongewijzigd

Plattegrond nieuwe situatie1:50

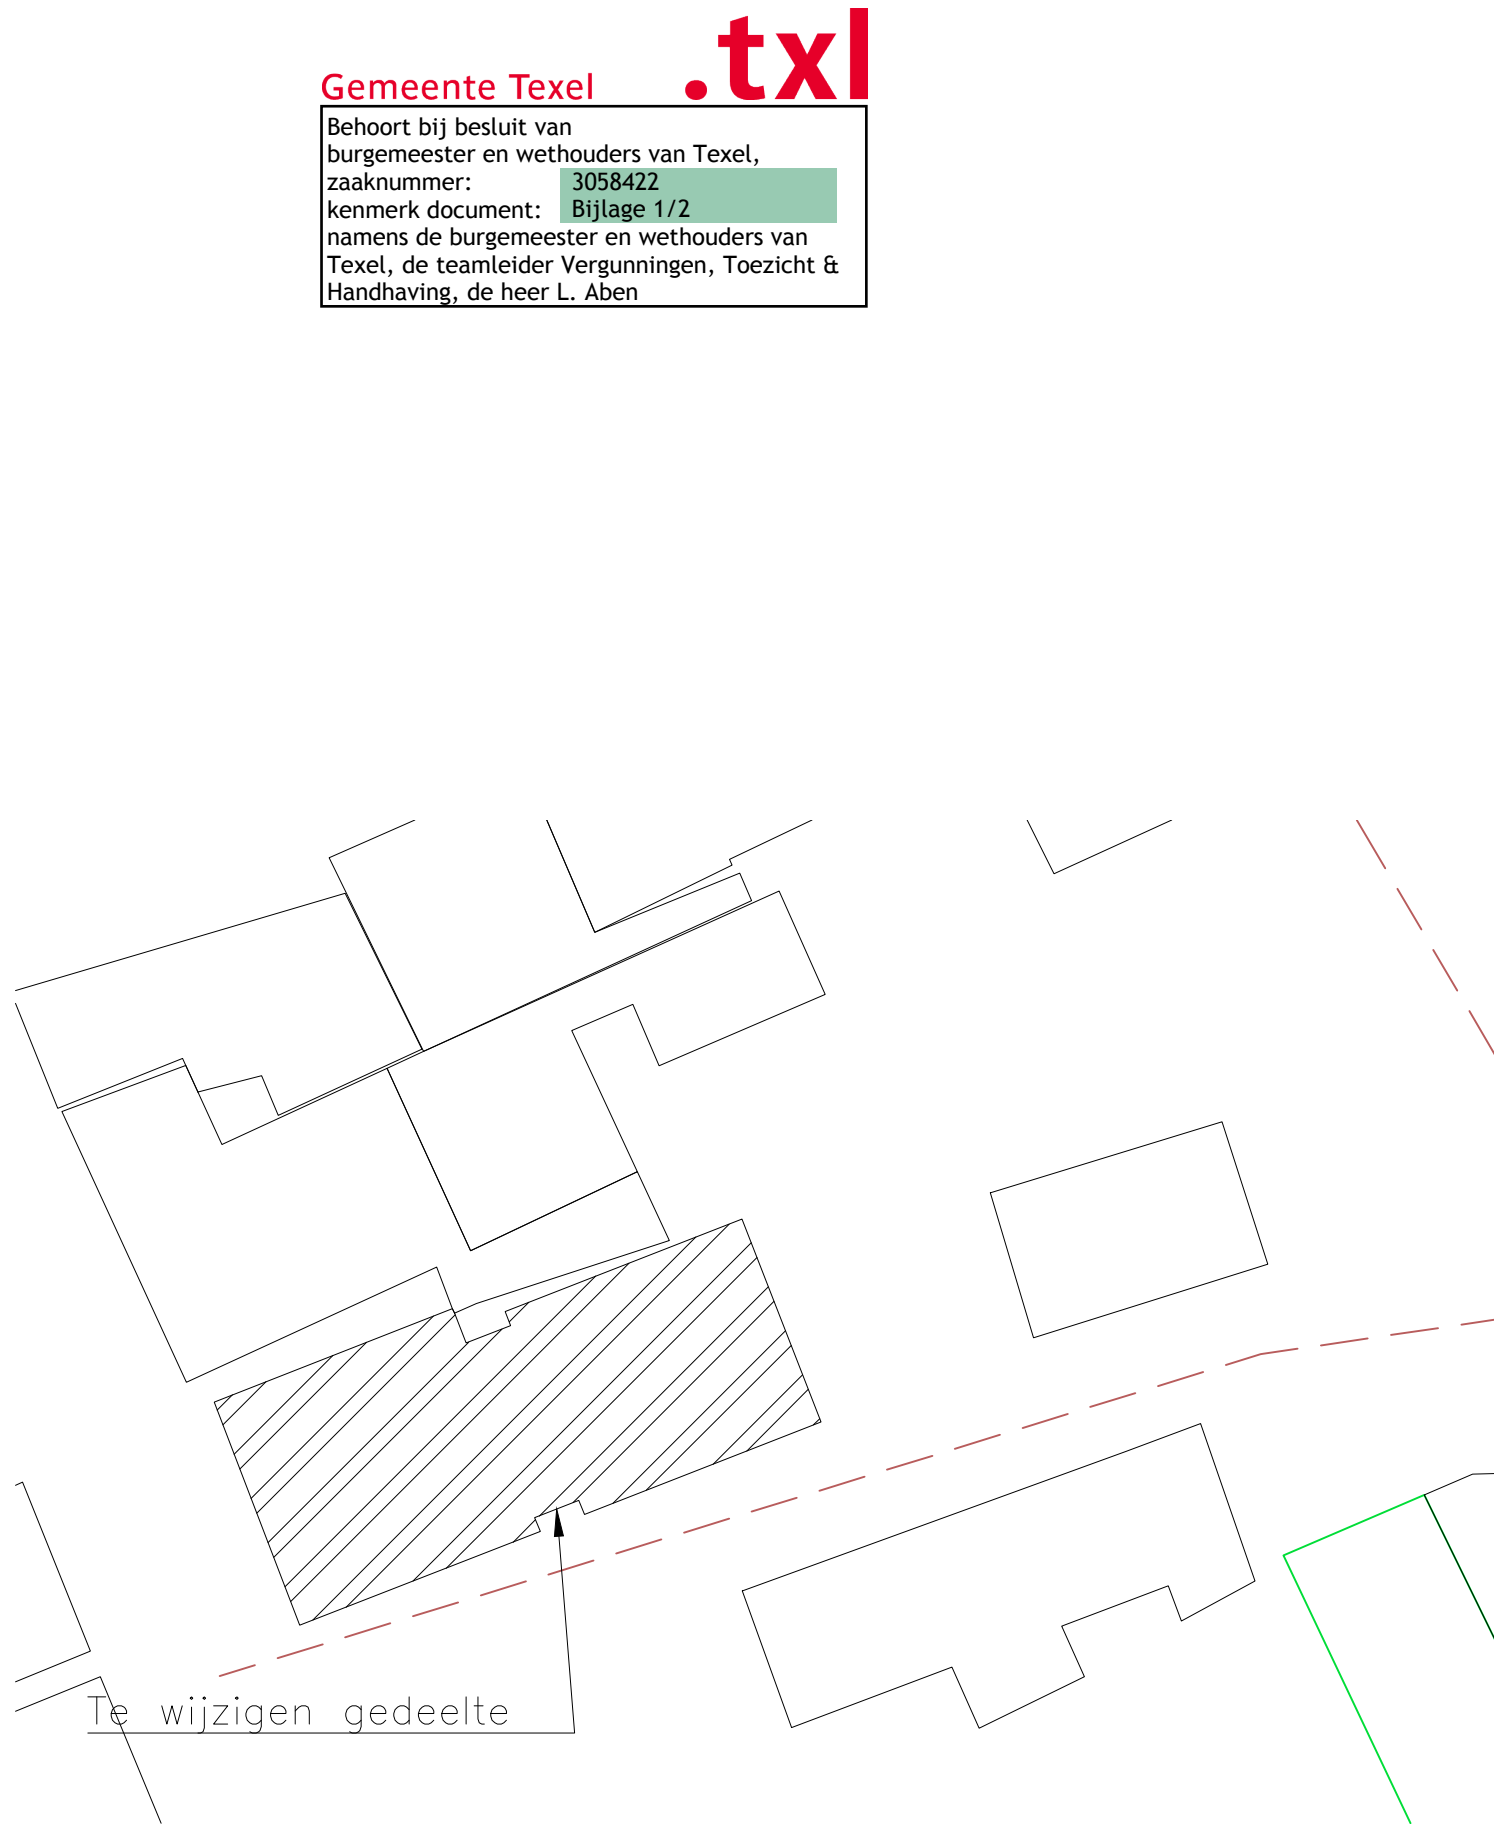

Gemeente Texel
Behoort bij besluit van
burgemeester en wethouders van Texel,
zaaknummer: 3058422
kenmerk document: Bijlage 1/2
namens de burgemeester en wethouders van
Texel, de teamleider Vergunningen, Toezicht &
Handhaving, de heer L. Aben