


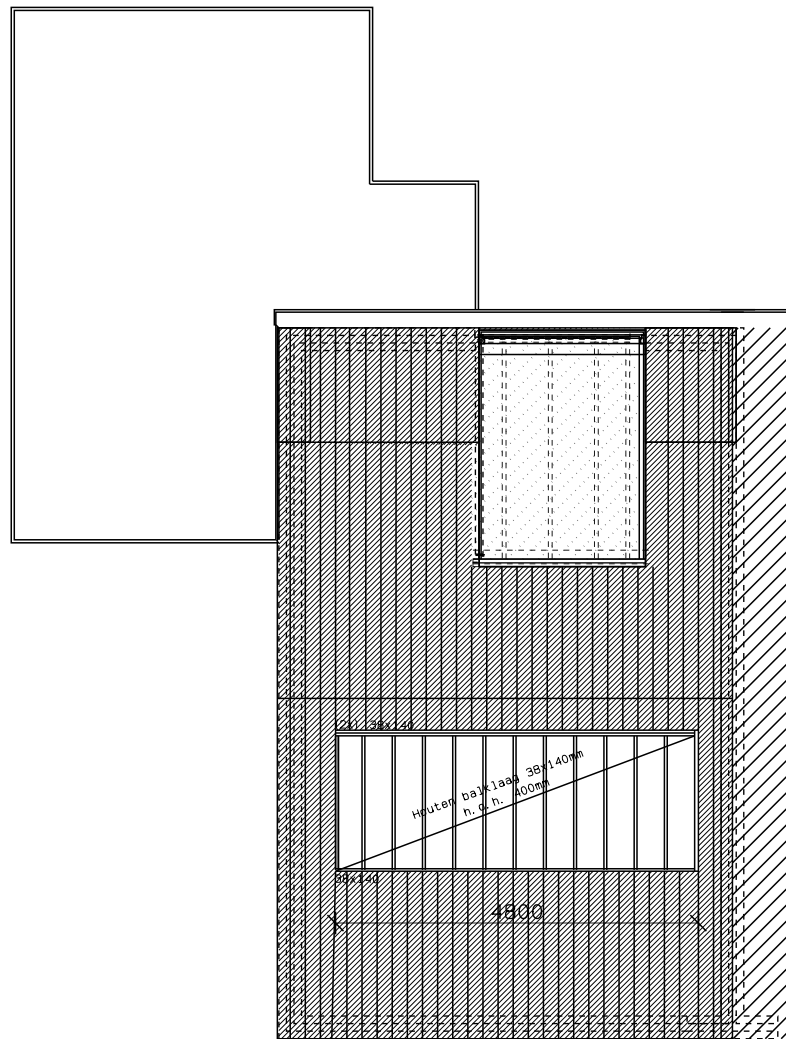

Dakkapel Rc>6.0m2K/W
Conform nadere opgave fabrikant/leverancier

balklaag dakkapel

VERANKERINGEN: (algemene opmerking)


- De balken, muurplaten, spanten, kilkepers, gordingen, nok e.d. voldoende verankeren met de juiste verz. stalen balkankers, muurplaat en opwaaiankers.
- Houten constructiedelen onderling verbinden met BAT-ijzers.
- Voor bevestiging de nodige passende stalen, verz. stalen, RVS en/of koperen nagels, slagschroeven, schroeven, nieten, houtdraadbouten, slotbouten met ring, moer en/of pluggen toepassen.

Gemeente Texel


.txl

Behoort bij besluit van
burgemeester en wethouders van Texel,
zaaknummer: 3080134
kenmerk document: Bijlage 2/2
namens de burgemeester en wethouders van
Texel, de teamleider Vergunningen, Toezicht &
Handhaving, de heer L. Aben

detail
2
schaal 1:20

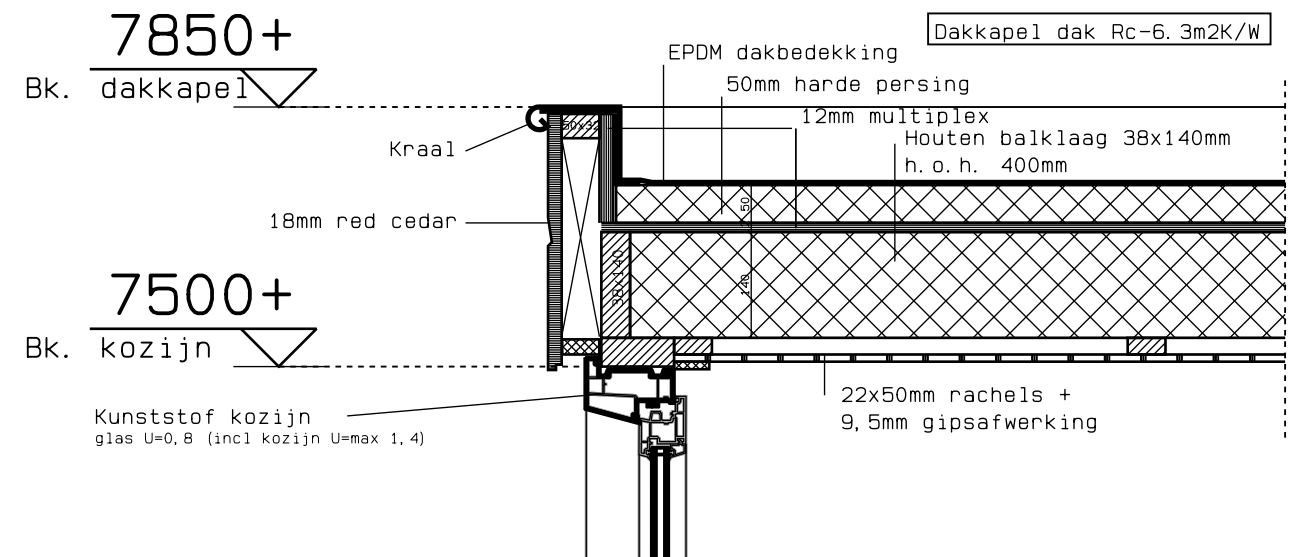

detail
1
schaal 1:20

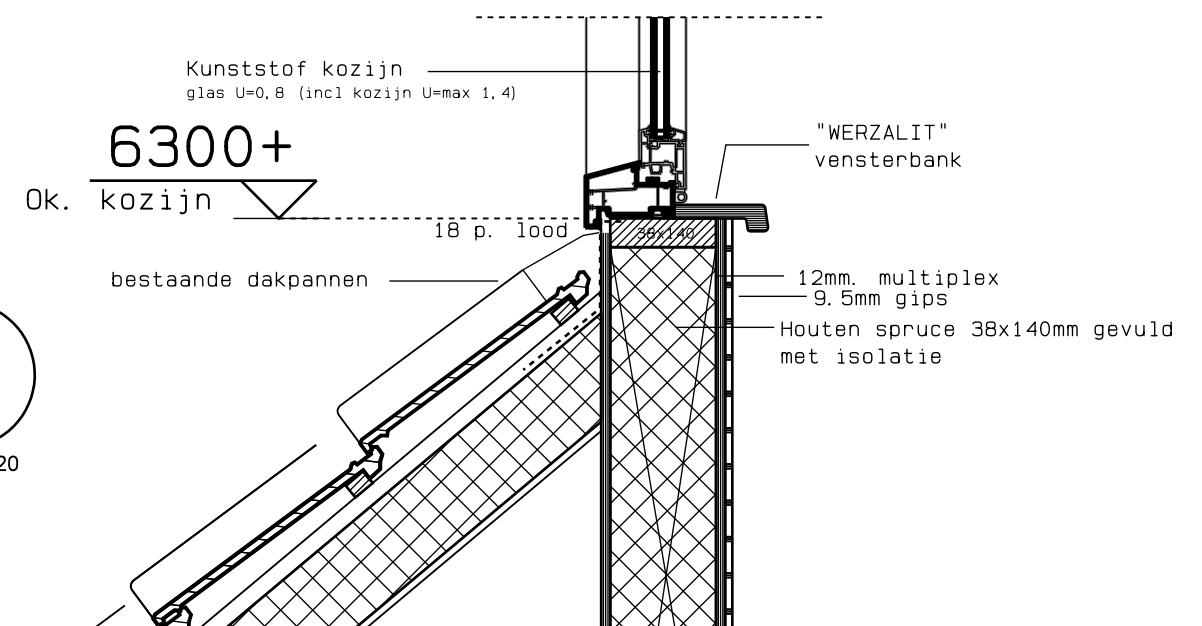

maten in het werk controleren en vergelijken met overige tekeningen!

Architectenburo
VEEGER

Project: Plaatsen Dakkapel aan de Korfbaeck 17	Opdrachtgever:	Werk: 2057
Onderdeel: Technische tekening Kapplan en details	Datum: 26-10-2021 Getekend: iv Schaal: 1:10/1:100 Formaat: A3	Tekening: 30
www.veegertexel.nl	info@veegertexel.nl	0222-314037
Abbewaal 15	1791 WX Den Burg	Kvk 57351570