



3. Een geveltekening met daarop de schuifdeuren en de schuifrichting (schaal 1:100).


Dwarsdoorsnede kas 1:100

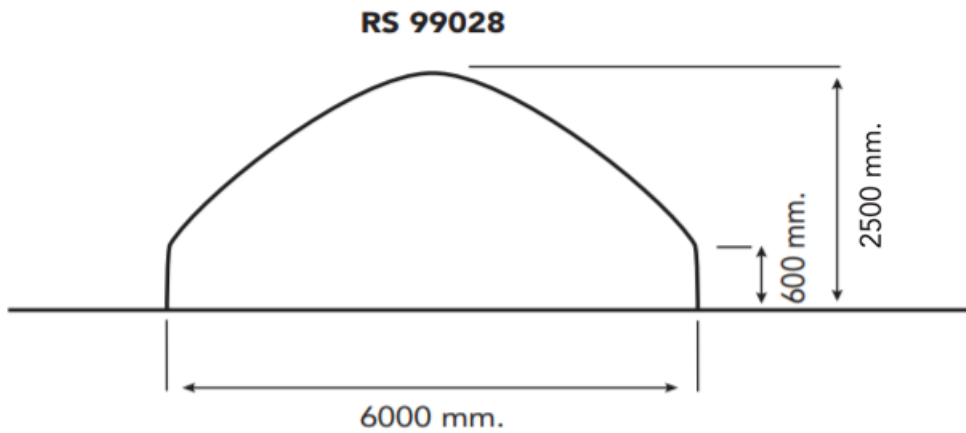

Kopgevel Noord 1:100. Deur is 1,25 x 2 meter (bxh)

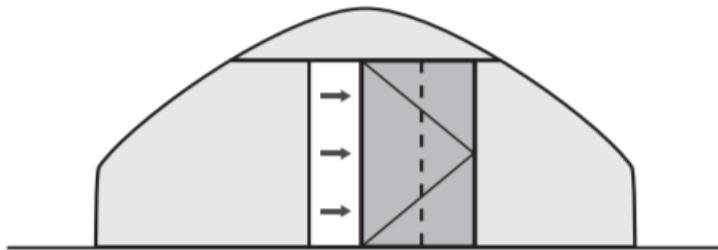

Kopgevel Zuid 1:100. Deur is 1,25 x 2 meter (bxh)

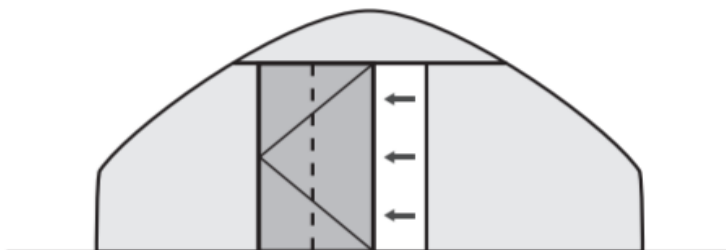

Gemeente Texel .txl

Behoort bij besluit van
burgemeester en wethouders van Texel,
zaaknummer: 3082968
kenmerk document: Bijlage 2/3
namens de burgemeester en wethouders van
Texel, de teamleider Vergunningen, Toezicht &
Handhaving, de heer L. Aben

4. Een duidelijke maatvoering en schaalaaanduiding op de tekening. De tekening is herzien en in detail uitgetekend. Lengte: 50 meter, breedte: 6 meter. Deurbreedte: 1,25 meter.

