
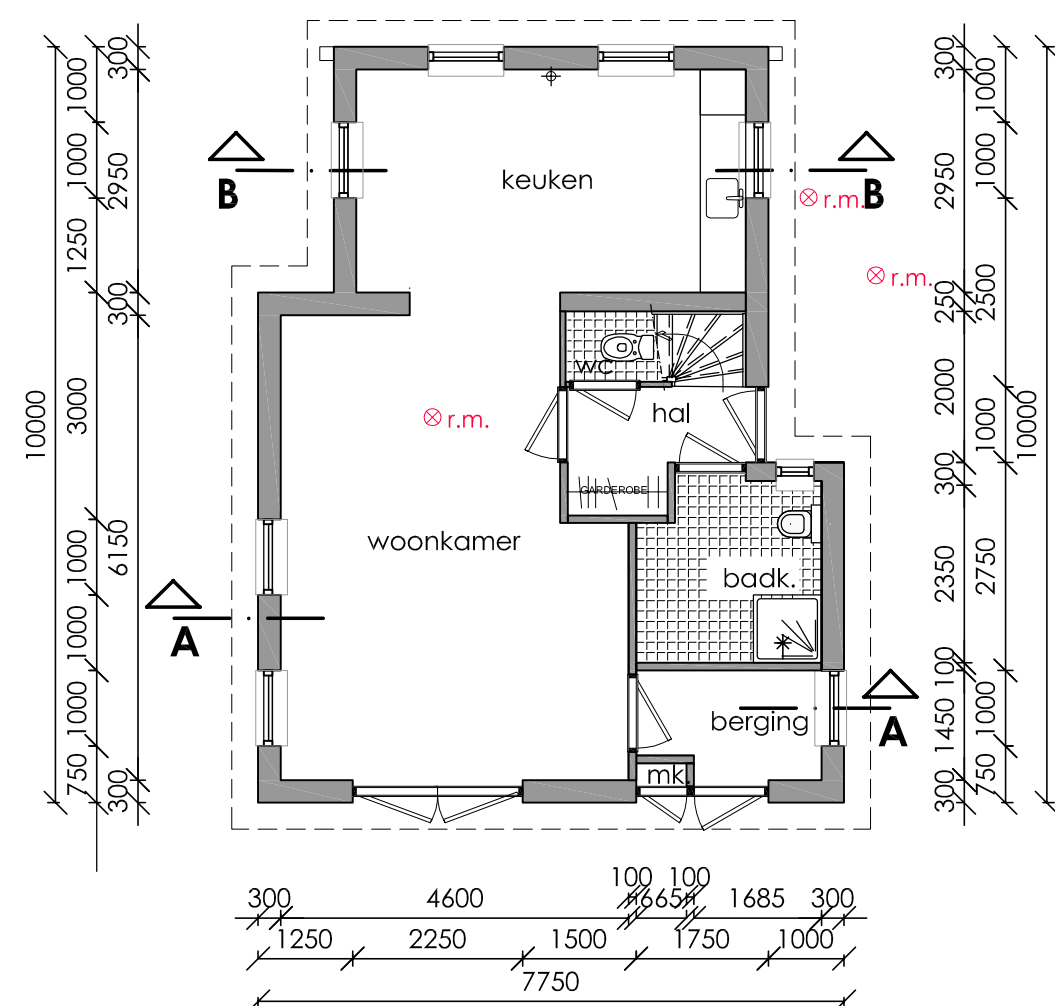
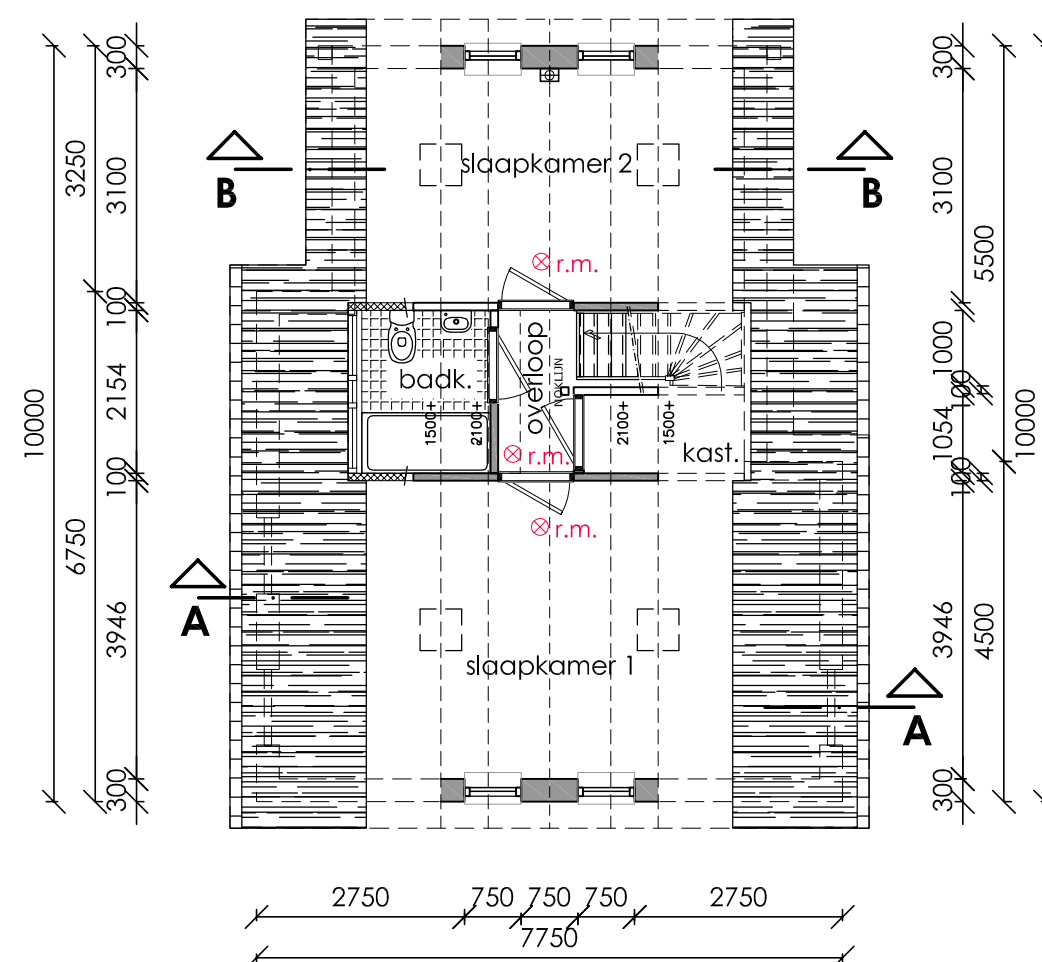


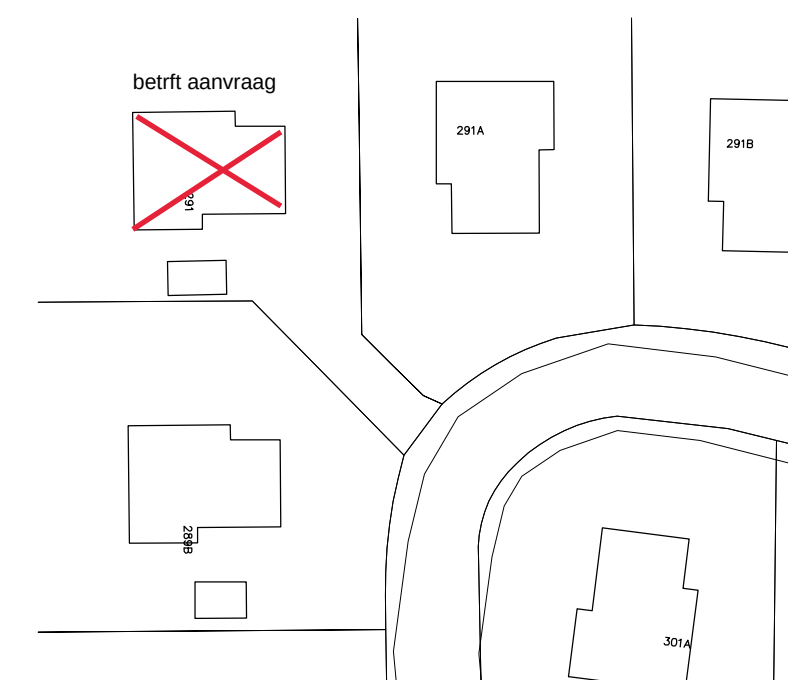

begane grond **bestaand**

**verdieping** **bestaand**

Maten en constructies van bestaande bebouwing en belendingen in het werk te controleren door de uitvoerende partij(en).
Hout, staal, betonconstructies conform opgave en ter controle constructeur.
Uitvoerende partij(en) is (zijn) verantwoordelijk voor de definitieve maatvoering. Deze tekening is alleen geschikt voor **vergunning**.

bestaande situatie



vergunning

werk
uitbreiding recreatiewoning
Bosrandweg 291
1796 NC De Koog

schaal : 1:100
 getekend : 10-11-2021
 gewijzigd : 06-11-2021

architektenburo
ronno honingh bna
Ruyslaan 31 1796 AC De Koog-Texel
Kantoor tel:0222 317268 fax 0222-317715
architektenburo@ronnohoningh.nl

project nr. 2118 — blad nr. 101

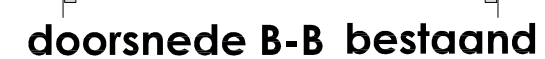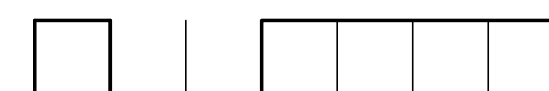

Gemeente Texel

Behoort bij besluit van
burgemeester en wethouders van Texel,
zaaknummer: 3086820
kenmerk document: bijlage 1/2
namens de burgemeester en wethouders van
Texel, de teamleider Vergunningen, Toezicht &
Handhaving, de heer L. Aben

.txl