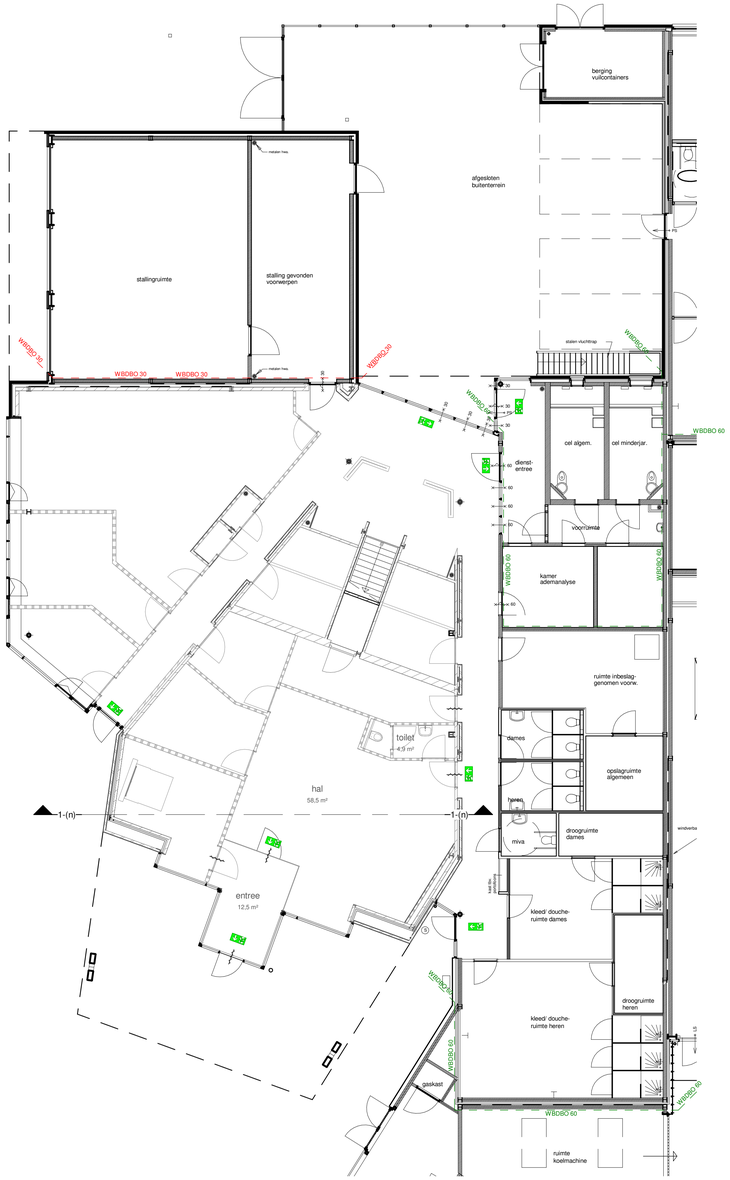

Begane grond - ongewijzigd

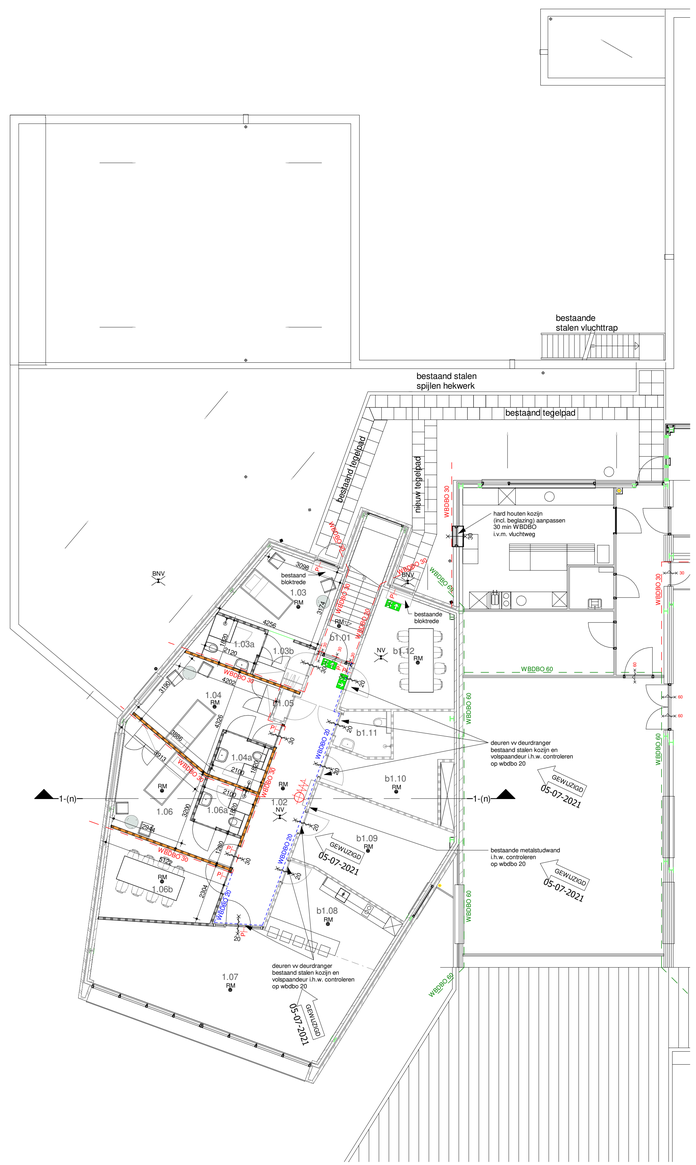

verdieping - gewijzigd

RENVOOI

WANDEN:

- schoon metselwerk baksteen
- kalkzandsteen, dikte 100, 150 en 214 mm
- lichte scheidingswanden bestaand
- lichte scheidingswanden (Knauf W112 50/100 GW) d=100 mm
- lichte scheidingswanden (Knauf W112 50/100 DB+SLB 40GW) d=100 mm
- WBDBO 30 — brandscheiding WBDBO 30 minuten
- WBDBO 60 — brandscheiding WBDBO 60 minuten

KOZIJNEN:

- merk m-.. — metalen montagekozijn
- zelfsluitende deur
- kozijn (incl vulling) 30 min brandwerend
- zelfsluitende deur, 30 minuten brandwerend
- zonder losse middelen, van binnenuit te openen deur
- alle binnendeuren hebben een dagmaat van >850x2300 mm

ALGEMEEN:

- brandslanghaspel opbouw, bestaand
- FR vluchtrouteaanduiding, rechtdoor
- FR vluchtrouteaanduiding, rechtsaf
- RM ruimte voorzien van rookmelder
- NV BNV ruimte voorzien van noodverlichting / buiten noodverlichting

GEWIJZIGD 17-05-2021

RENVOOI bouwbesluit 2012

algemene opmerkingen

- er dient gebouwd te worden overeenkomstig de eisen van het bouwbesluit en alle van toepassing zijnde NEN- en NPR normen en eventueel aanvullende eisen van de desbetreffende gemeente
- geringe afwijkingen i.v.m. nadere uitwerking voorbehouden
- alle maten in millimeters, tenzij anders aangegeven

eisen uit het oogpunt van gezondheid

- het gebouw biedt bescherming tegen geluid van installaties volgens afdeling 3.2 in verblijfsgebieden is het karakteristieke installatie-geluidniveau ten gevolge van installaties voor warmtopwekking, warmtetoevoerwinning en luchtverversing ten hoogste 30 dB, conform artikel 3.9, lid 2 en NEN 5077.
- het gebouw biedt bescherming tegen geluidsoverlast volgens afdeling 3.4
- afwerking scheidingsconstructie toilet- en badruimte volgens afdeling 3.5
- luchtverversing van verblijfsgebied, verblijfsruimte, toilet- en badruimte en overige ruimten volgens afdeling 3.6 (zie tekening DO-801)

eisen uit het oogpunt van bruikbaarheid

- verblijfsruimten en - gebieden hebben een vrije hoogte van minimaal 2,6m
- afmetingen vrije doorgang volgens afdeling 4.4
- dagmaat deuren ≥ 850x2300 mm

eisen uit het oogpunt van energiezuinigheid

- De uitwendige scheidingsconstructie wordt niet gewijzigd

eisen aan installaties

- een voorziening voor electriciteit voldoet aan NEN 1010
- een voorziening voor drinkwater voldoet aan NEN 1006
- een voorziening voor warmwater voldoet aan NEN 1006
- afvoer van huishoudelijk afvalwater volgens afdeling 6.4 en aanvullende bepalingen van de desbetreffende gemeente

ruimtestaat 1e verdieping - gewijzigd

Nr	bouwbesluit_functie	omschrijving	opp. (m2)
1.02	verkeersruimte	gang	22,1 m²
1.03	verblijfsruimte	logiesverblijf	11,7 m²
1.03a	badruimte	douche met toilet	3,9 m²
1.03b	onbenoemde ruimte	portaal	3,9 m²
1.04	verblijfsruimte	logiesverblijf	16,2 m²
1.04a	badruimte	douche met toilet	3,7 m²
1.06	verblijfsruimte	logiesverblijf	15,8 m²
1.06a	badruimte	douche met toilet	3,7 m²
1.06b	verblijfsruimte	vergaderruimte	14,2 m²
1.07	verblijfsruimte	kantine / huiskamer	41,3 m²
b1.01	verkeersruimte	bestaand trappenhuis	1,7 m²
b1.05	technische ruimte	bestaande technische ruimte	0,6 m²
b1.08	verblijfsruimte	pantry	13,5 m²
b1.09	verblijfsruimte	fitness	20,3 m²
b1.10	bergruimte	berging	13,7 m²
b1.11	toiletruimte	toilet	3,6 m²
b1.12	verblijfsruimte	vergaderruimte/ briefing	17,0 m²

Gemeente Texel .txl

Behoort bij besluit van Burgemeester en Wethouders van Texel,
zaaknummer: 2986684
kenmerk document: Bijlage 3/9
Burgemeester en wethouders van Texel,
namens dezen, de teamleider Vergunningen, Toezicht & Handhaving,

mevrouw C.A.M. Dekker-Kunst

Gewijzigd

1 17-05-2021 noodverlichting toegevoegd
2 05-07-2021 brandscheiding wbdbo 20 rondom ruimte 1.02

bct — architecten ingenieurs & adviseurs

Verbouw Politiebureau Den Burg, Texel

Opdrachtgever
Nationale Politie

Projectadres
Pontweg 104
1791 LB
Den Burg (Texel)

bct architecten, ingenieurs en adviseurs bv
Capitool 15
Postbus 1056
7500 BB Enschede
+31 (0)53 4 884 884
info@bctarchitecten.nl
www.bctarchitecten.nl

Onderwerp
begane grond en verdieping - gewijzigd

Projectnummer
20213023

Fase
Definitief Ontwerp

Architect
dott. arch. Renzo Pavanello

Formaat
A1+ (1050 × 594 mm)

Projectleider
-

Schaal
1 : 100

Modelleur
ing. Erik Wolters

Datum
22-04-2021

DO-150