



schaal: 1:500
kad. gemeente: Texel
sectie: O
nummer: 1844

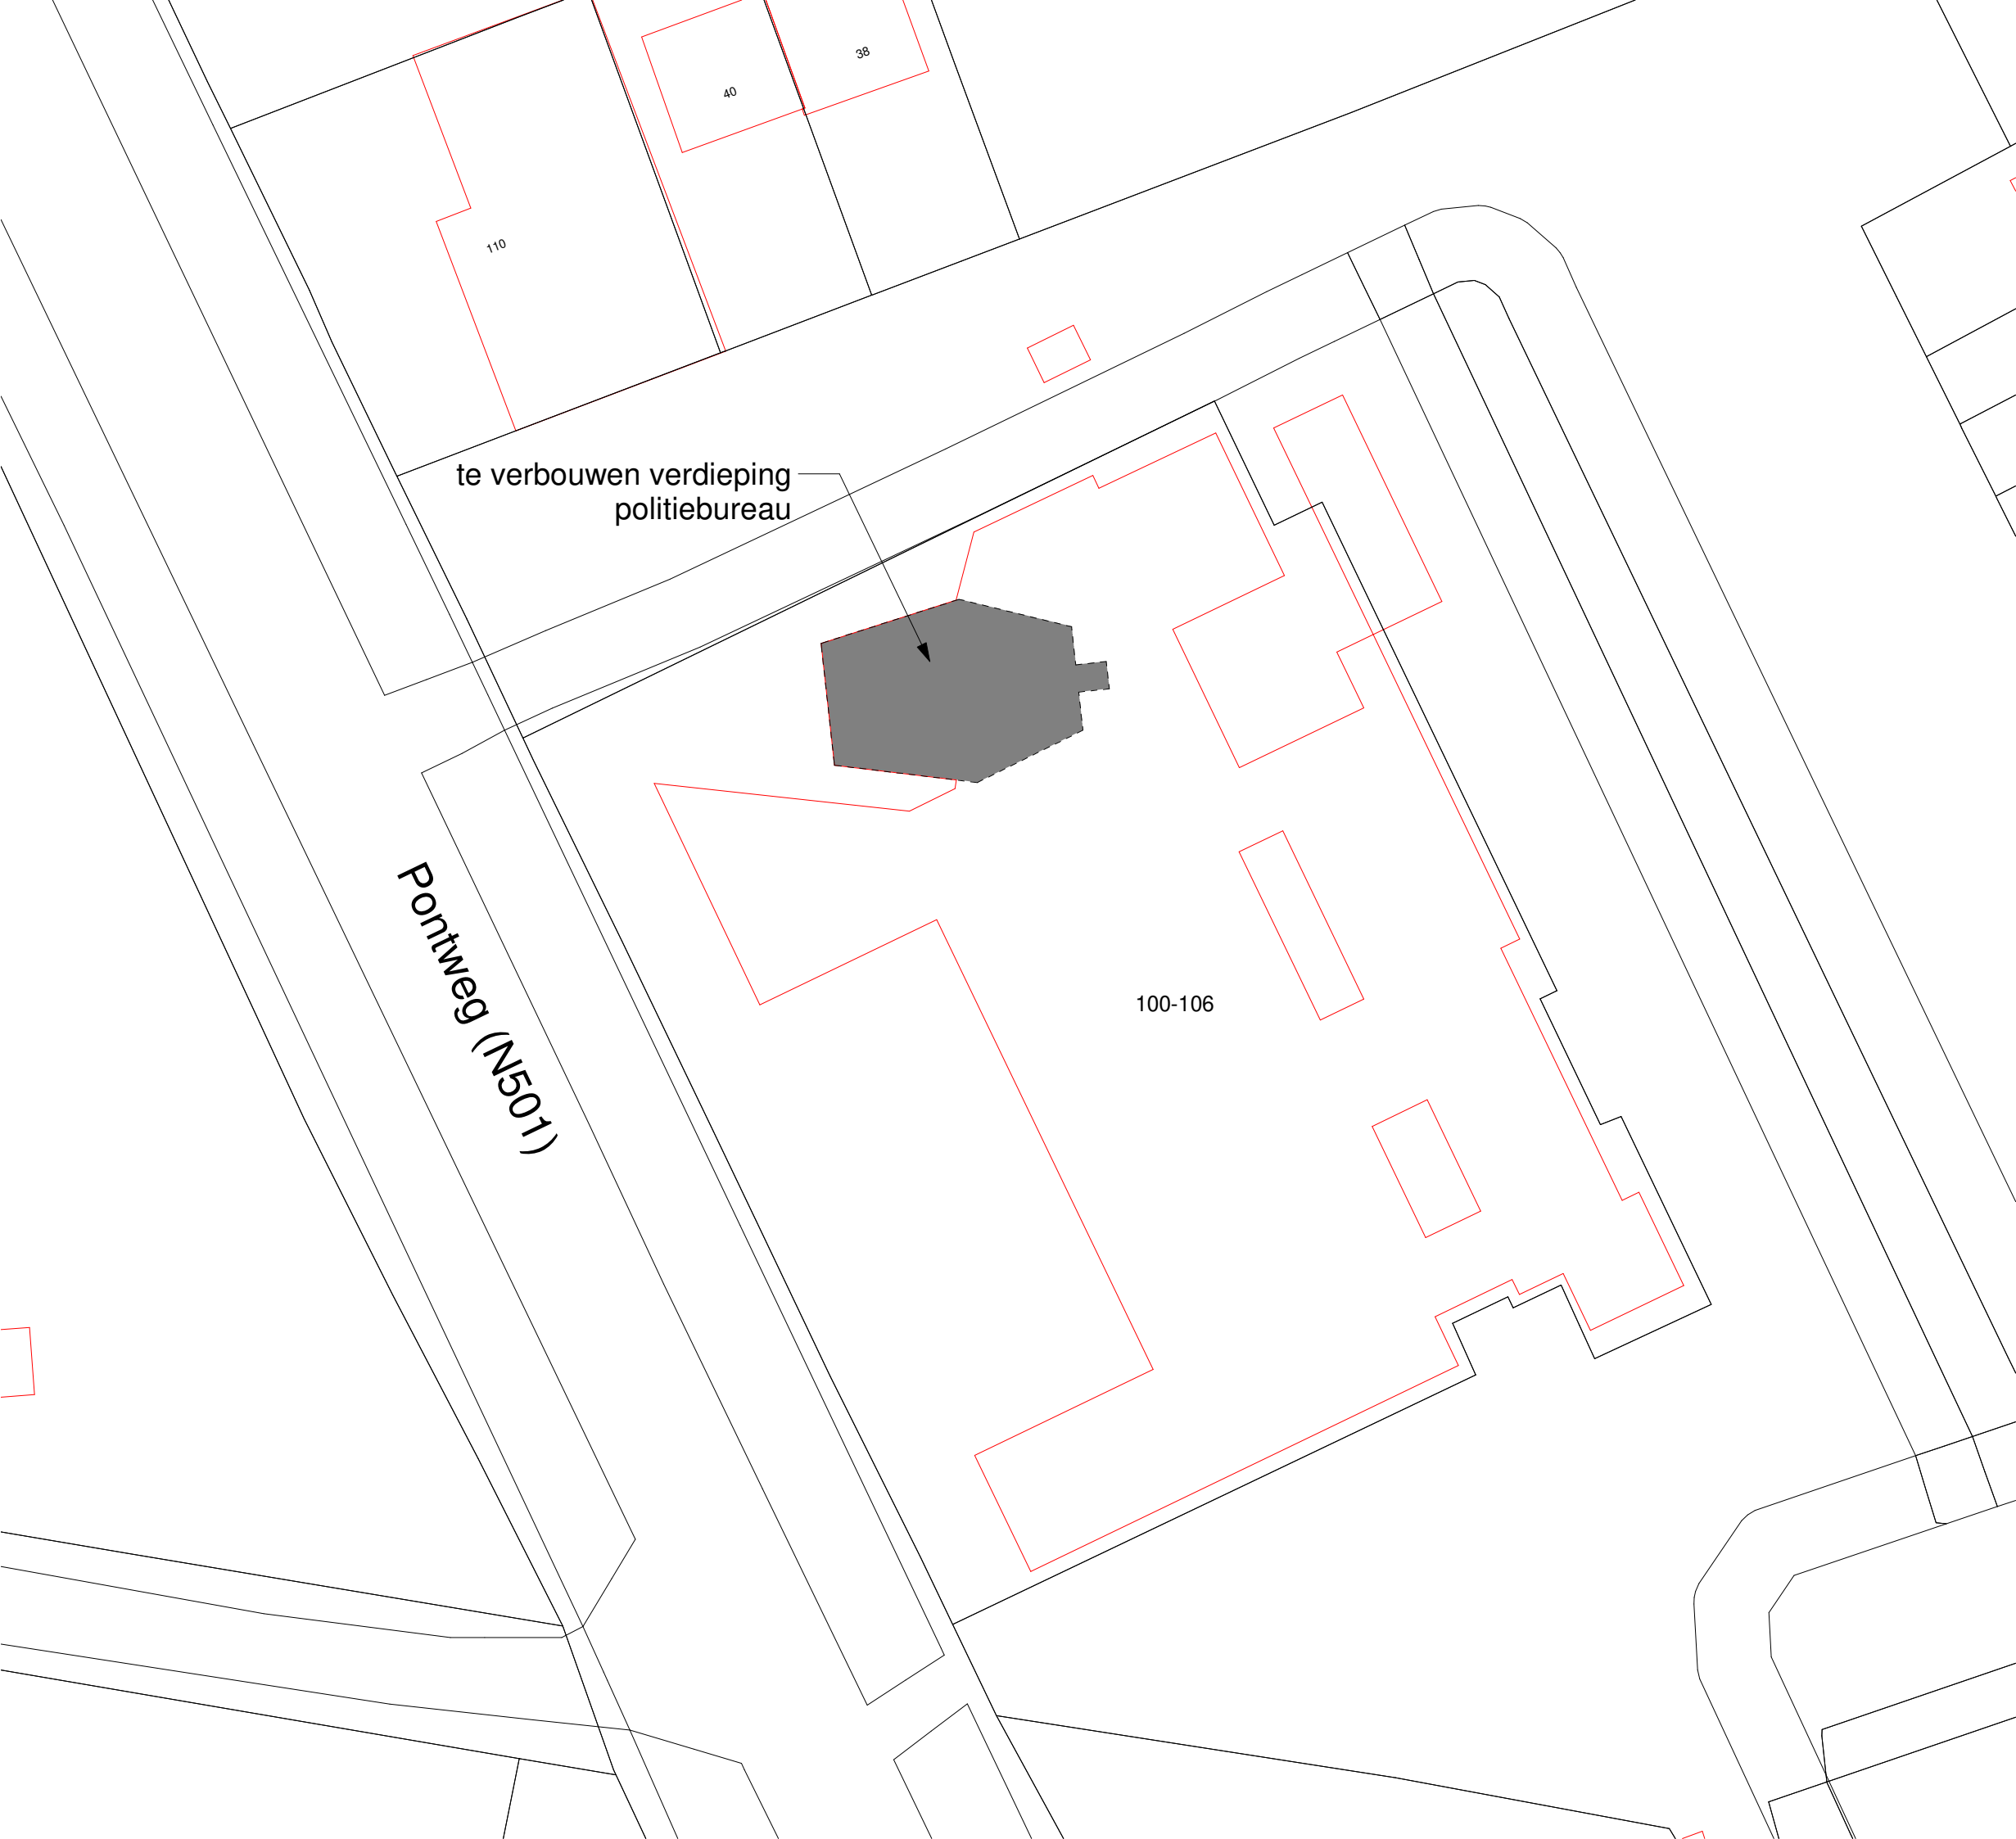

Behoort bij besluit van
Burgemeester en Wethouders van Texel,
zaaknummer: 2986684
kenmerk document: Bijlage 1/9
Burgemeester en wethouders van Texel,
namens dezen, de teamleider
Vergunningen, Toezicht & Handhaving,
mevrouw C.A.M. Dekker-Kunst

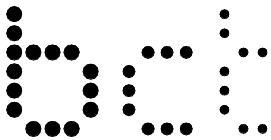

– architecten
ingenieurs & adviseurs

Verbouw Politiebureau

Opdrachtgever
Nationale Politie

Projectadres
Pontweg 104
1791 LB
Den Burg (Texel)

Onderwerp
situatie

Fase
Definitief Ontwerp