


OVERZICHT GEVELS

1 : 200

TYPE TEXEL

TYPE KRIM

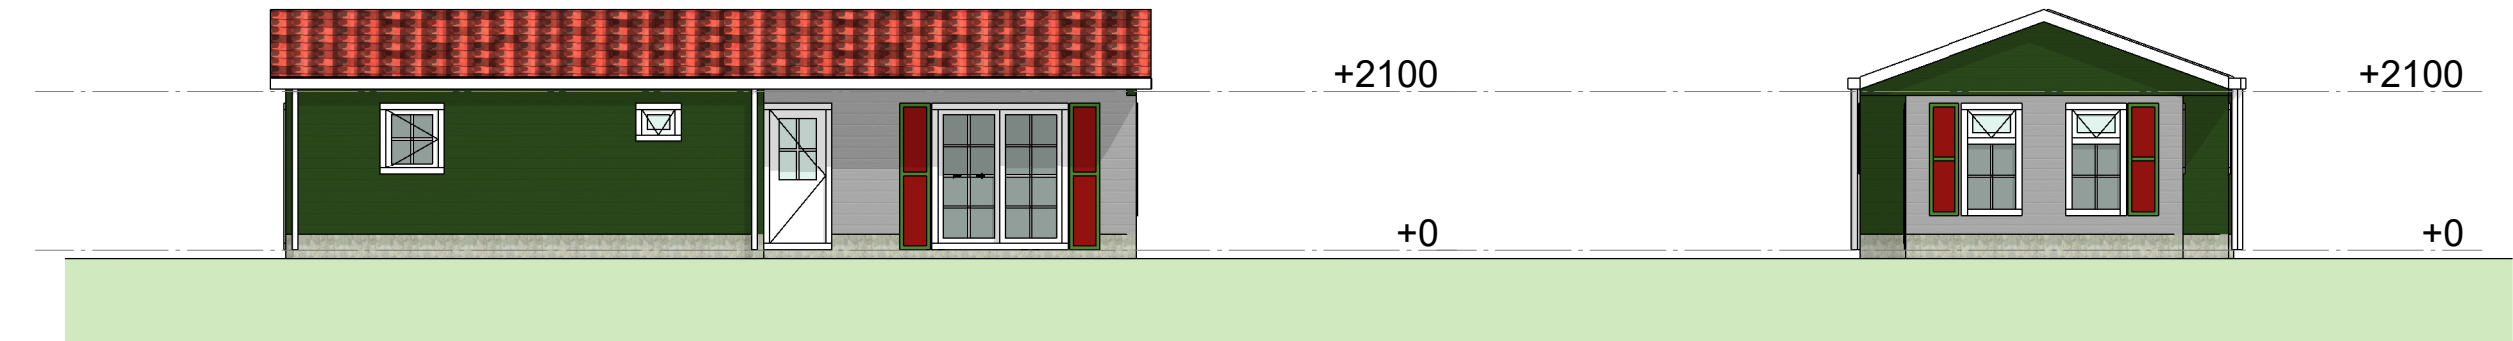


VOORGEVEL

1 : 100

RECHTERGEVEL

1 : 100

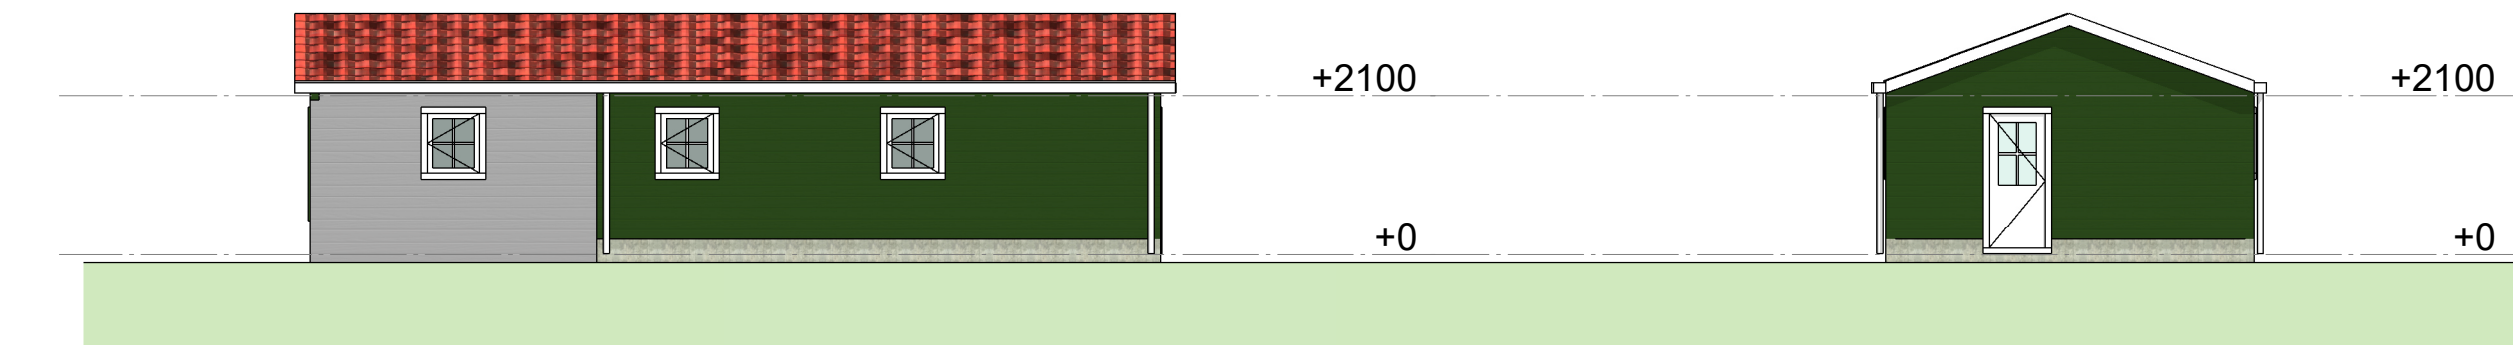


ACHTERGEVEL

1 : 100

LINKERGEVEL

1 : 100

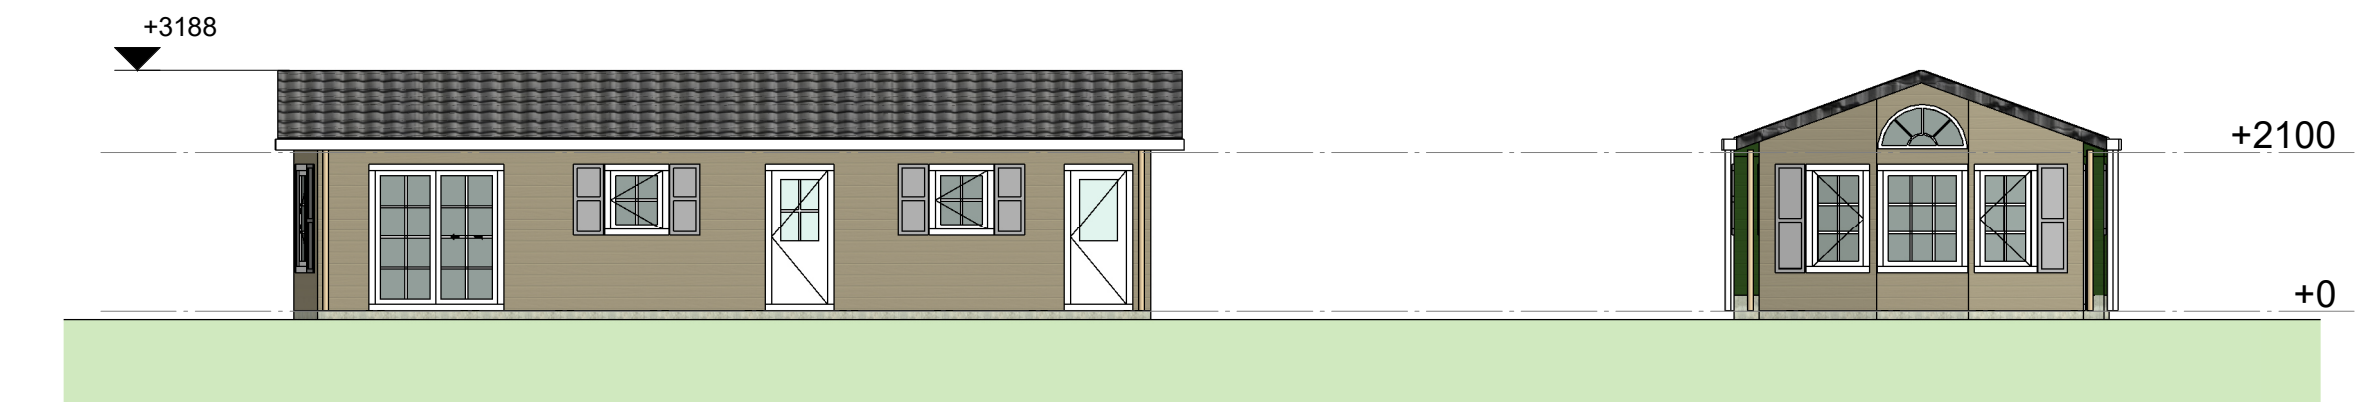


VOORGEVEL

1 : 100

LINKERGEVEL

1 : 100

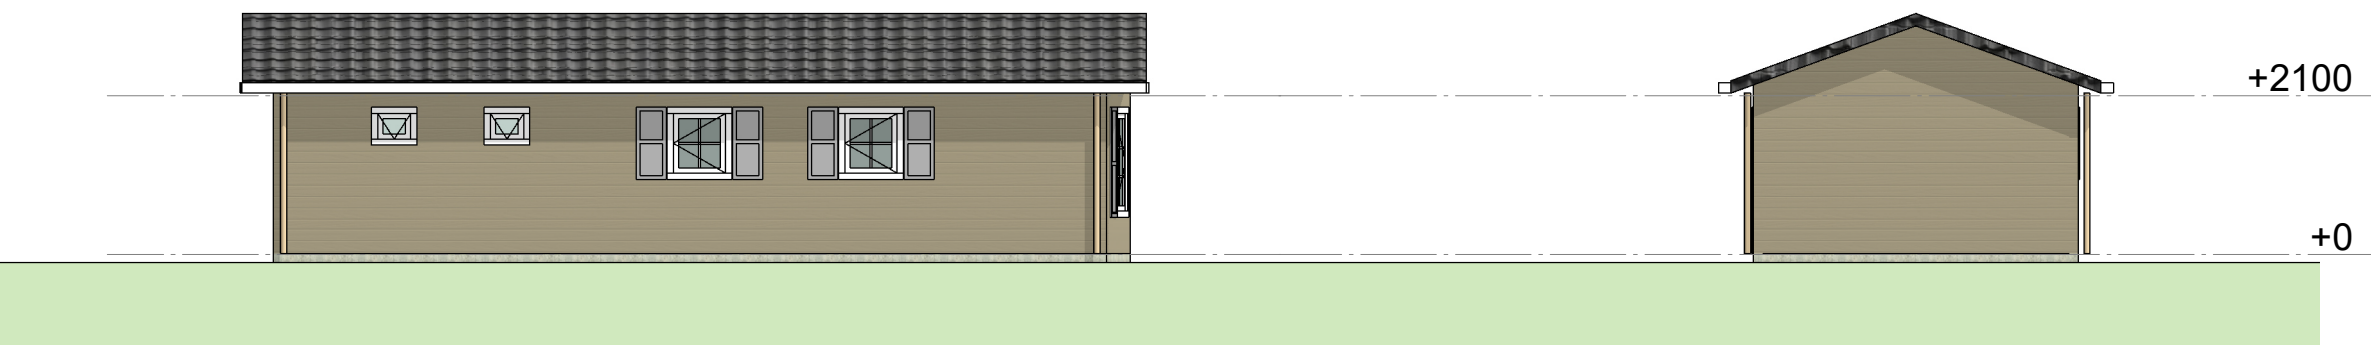

ACHTERGEVEL

1 : 100

RECHTERGEVEL

1 : 100

Gemeente Texel **.txl**

Behoort bij besluit van
burgemeester en wethouders van Texel,
zaaknummer: 3163006
kenmerk document: Bijlage 2/2
namens de burgemeester en wethouders van
Texel,

de heer F. Galarce Morales,
teamleider Vergunningen, Toezicht & Handhaving



Project	Projectnummer		
TIJDELIJKE WONINGEN WOONTIJ PONTWEG DEN BURG	01.0449-2		
Opdrachtgever			
Onderdeel	Bladnummer		
AANZICHTEN GEVELS	OV-20		
Fase	OMGEVINGSVERGUNNING		
Datum:	26-01-2022	Gewijzigd A:	23-03-2022
Schaal:	1:100/ 1:200	Gewijzigd B:	
Getekend:	PK	Gewijzigd C:	
Burgemeester Roelenweg 40 8021 EW Zwolle Telefoon 038 4258101 E-mail: info@famegroep.nl			
Gewijzigd D:			
Gewijzigd E:			
Gewijzigd F:			