


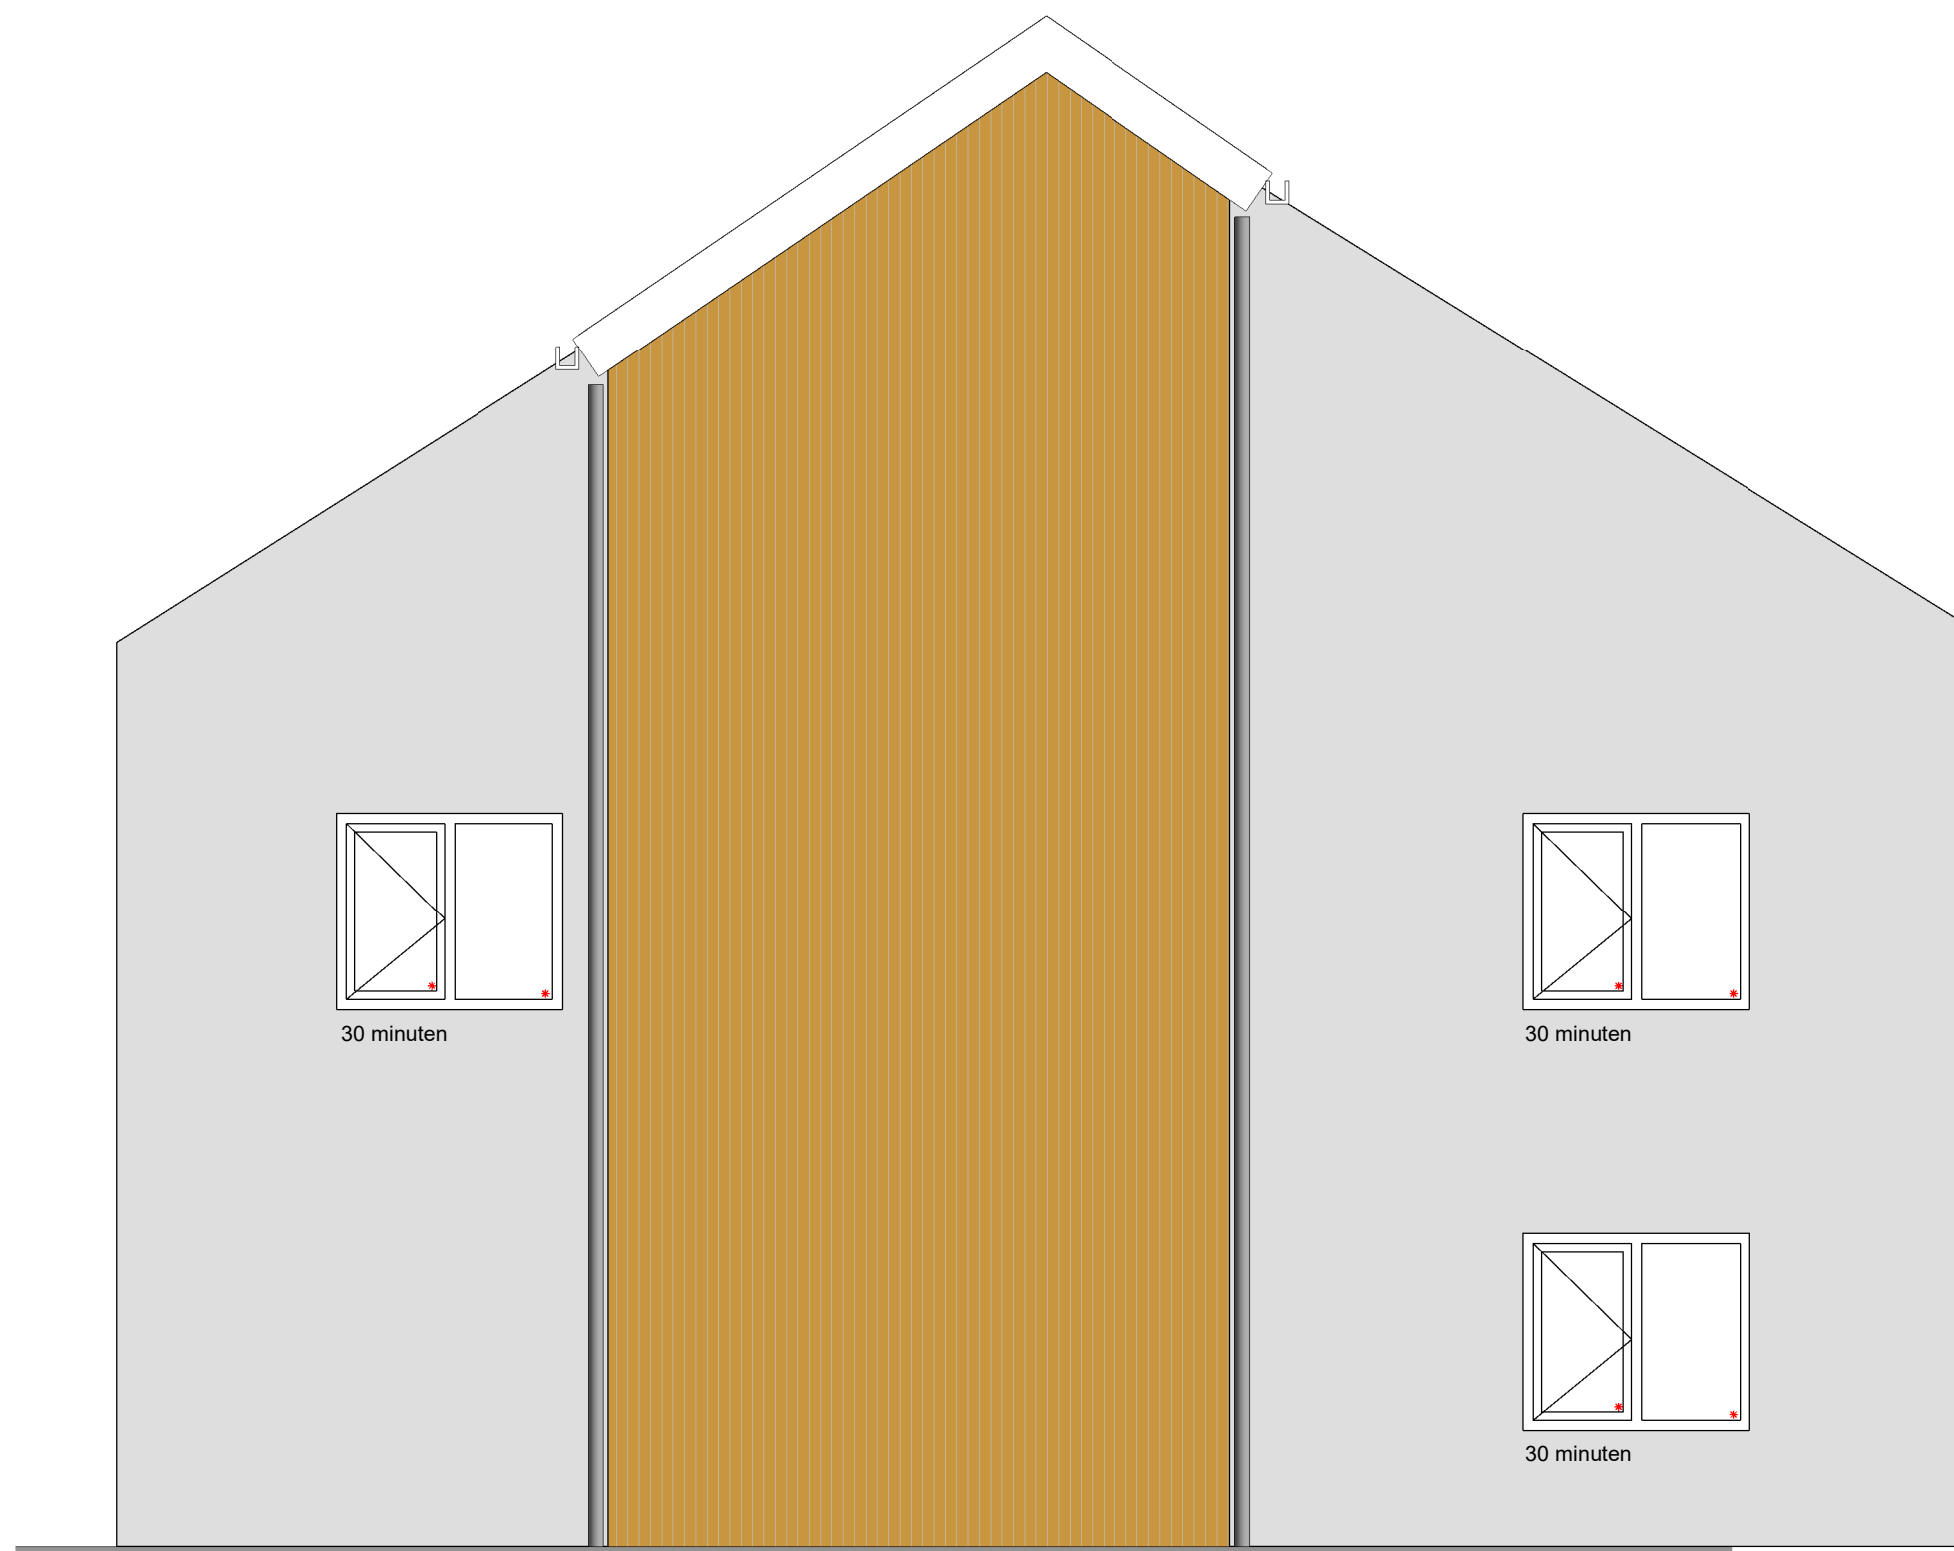

Gemeente Texel .txl

Behoort bij besluit van burgemeester en wethouders van Texel, zaaknummer: 3161698 kenmerk document: Bijlage 3/3 namens de burgemeester en wethouders van Texel,

de heer F. Galarce Morales, teamleider Vergunningen, Toezicht & Handhaving

Project:	Verbouw Bos en Duin	Werknr:	B19-10055
Werk locatie:	Bakkenweg 16, 1797 RJ Den Hoorn Texel	Schaal:	1 : 50
Onderdeel:	Aanzicht gevel noodtrappenhuis	Datum:	29-03-2022
AANNEMINGSBEDRIJF VOOR BURGELIJKE- EN UTILITEITSBOUW Ambachtsweg 15 - 1785 AJ Den Helder - Tel (0223)668685 e-mail: info@tuin-denhelder.nl	Auteur:		J. Deugd
	A	Tekening nummer: A-13	
	B		
	C		
	D		
	E		