




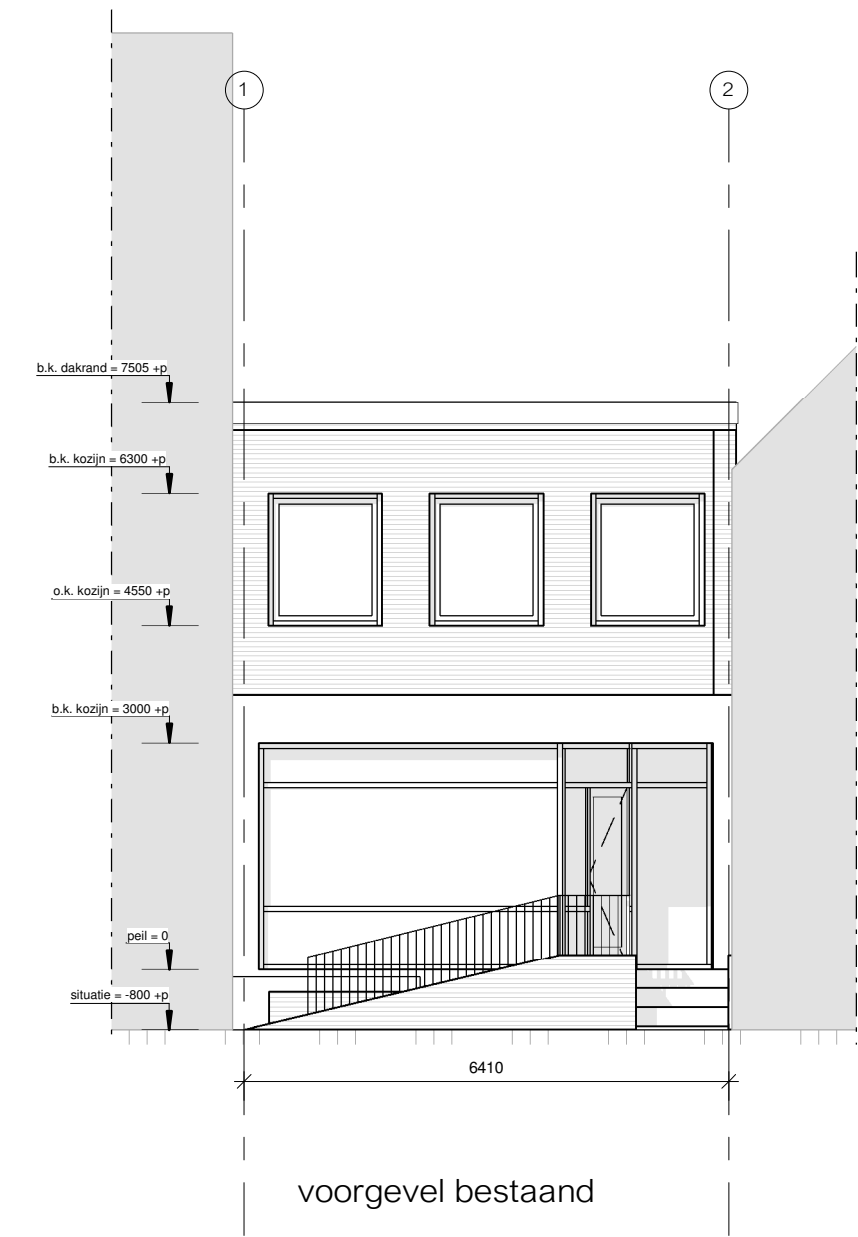


voorgevel bestaand

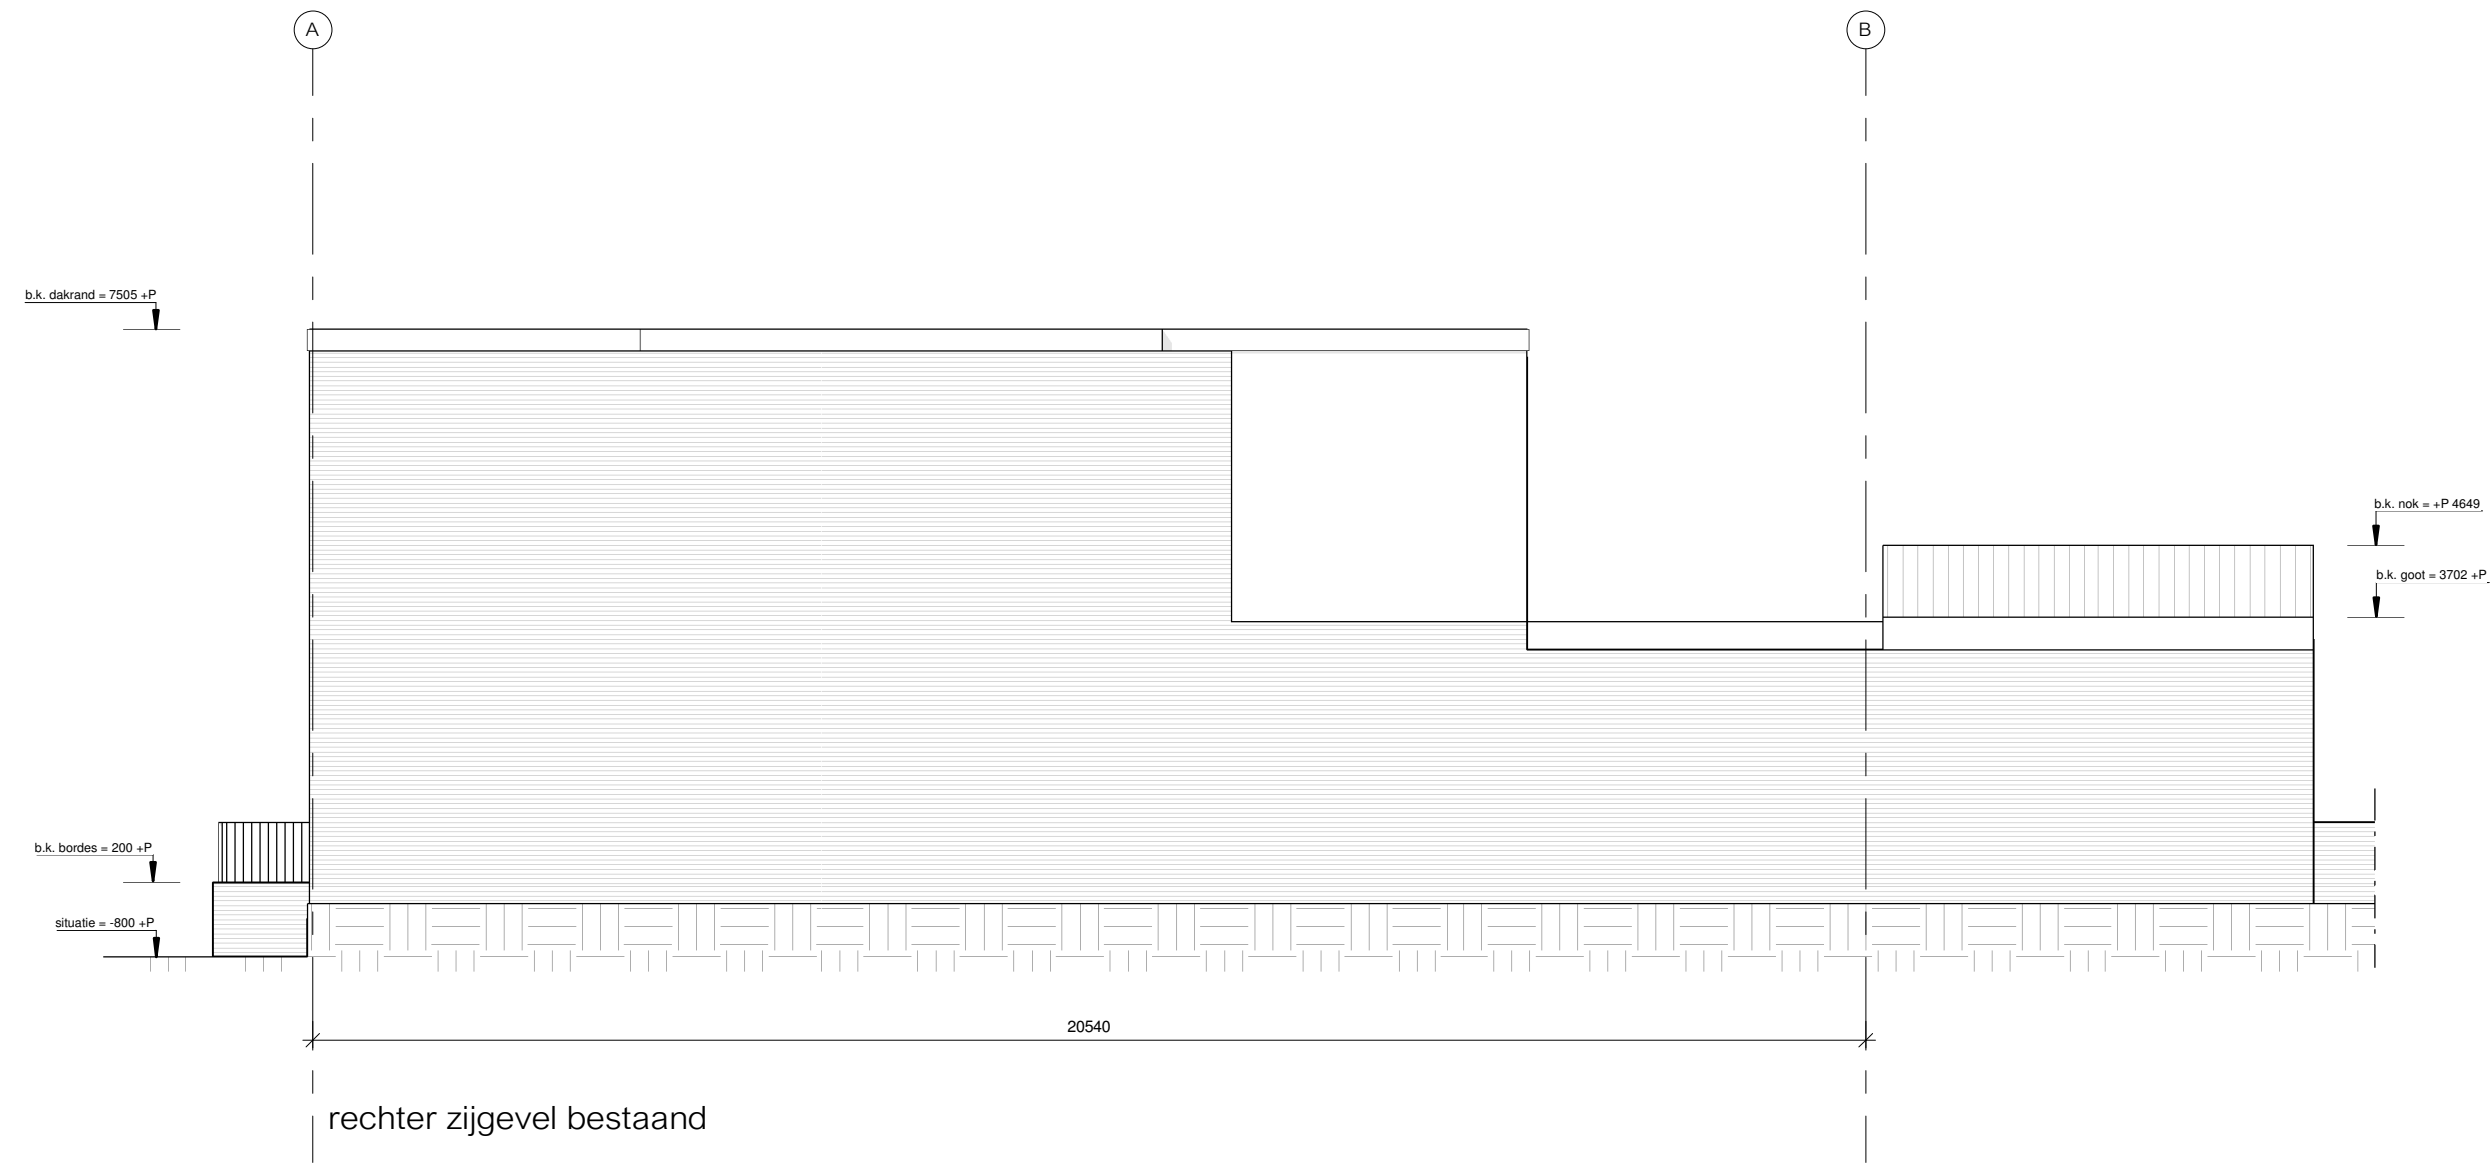


rechtse zijgevel bestaand

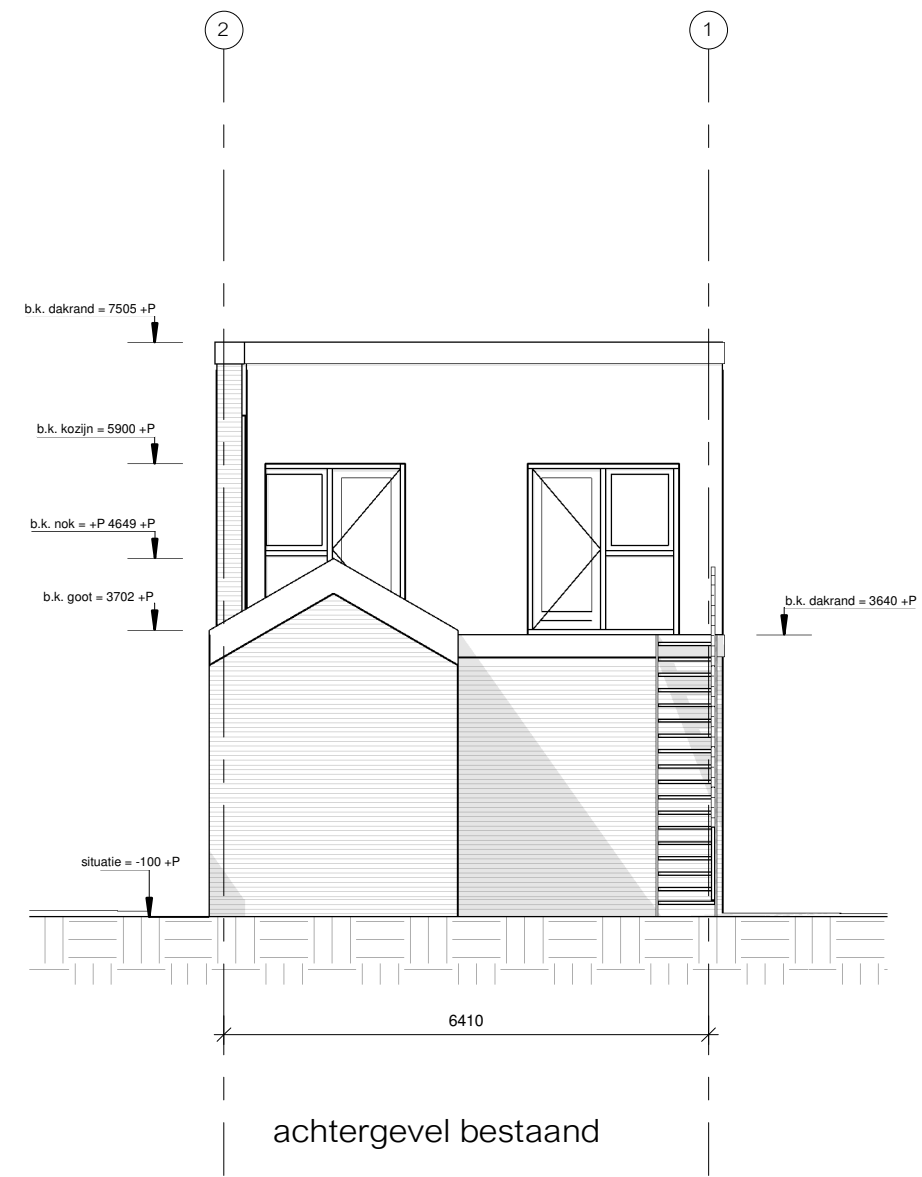


achtergevel bestaand

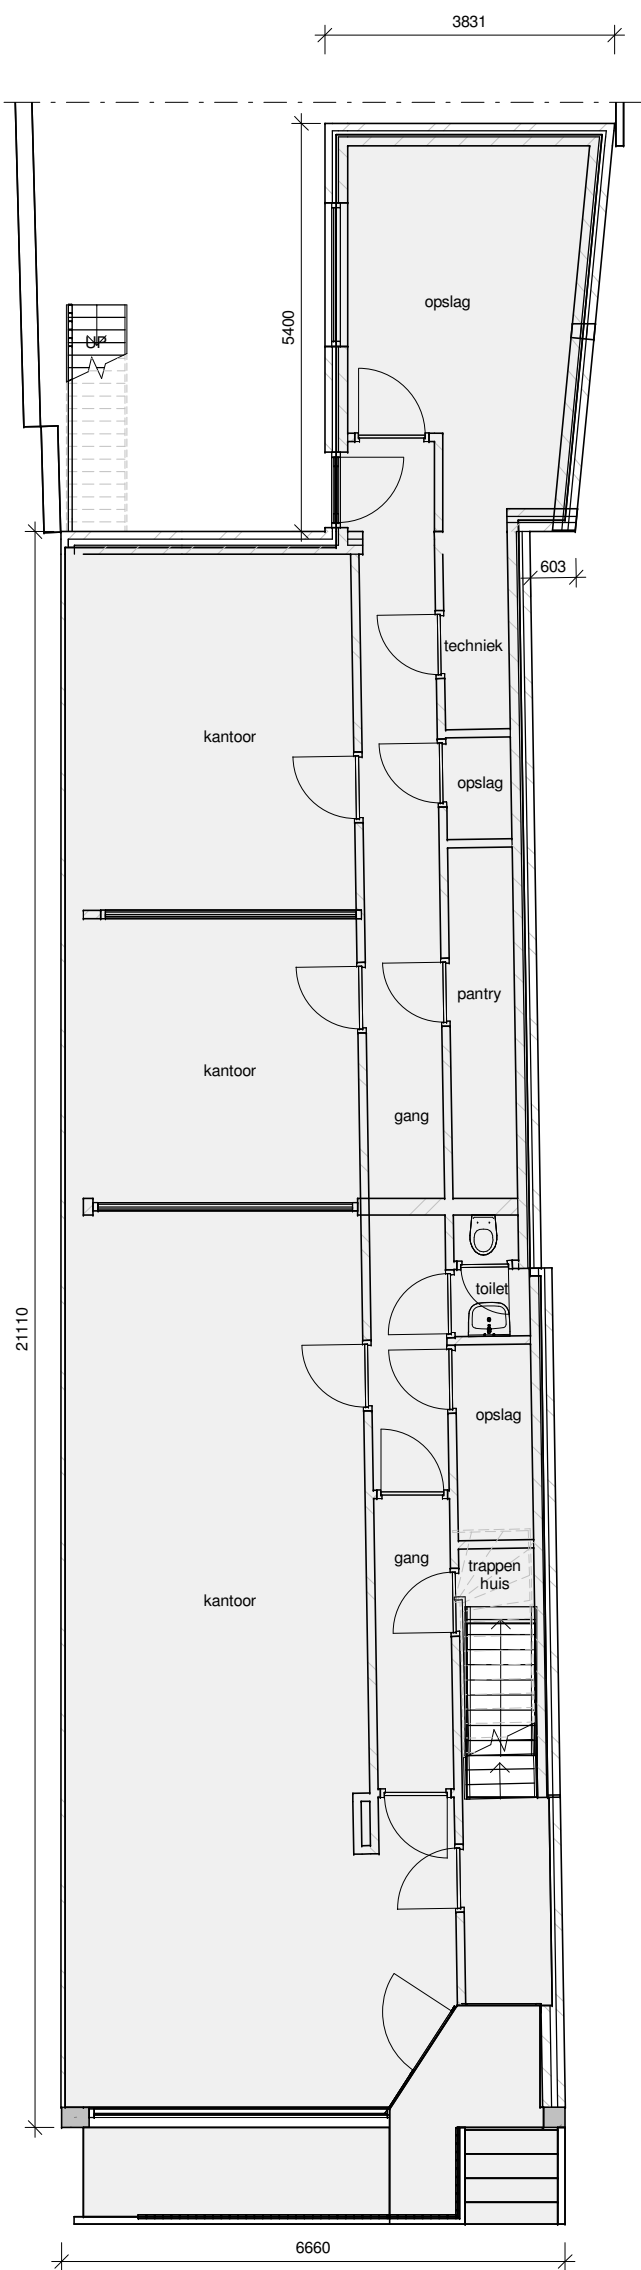


begane grond, bestaand

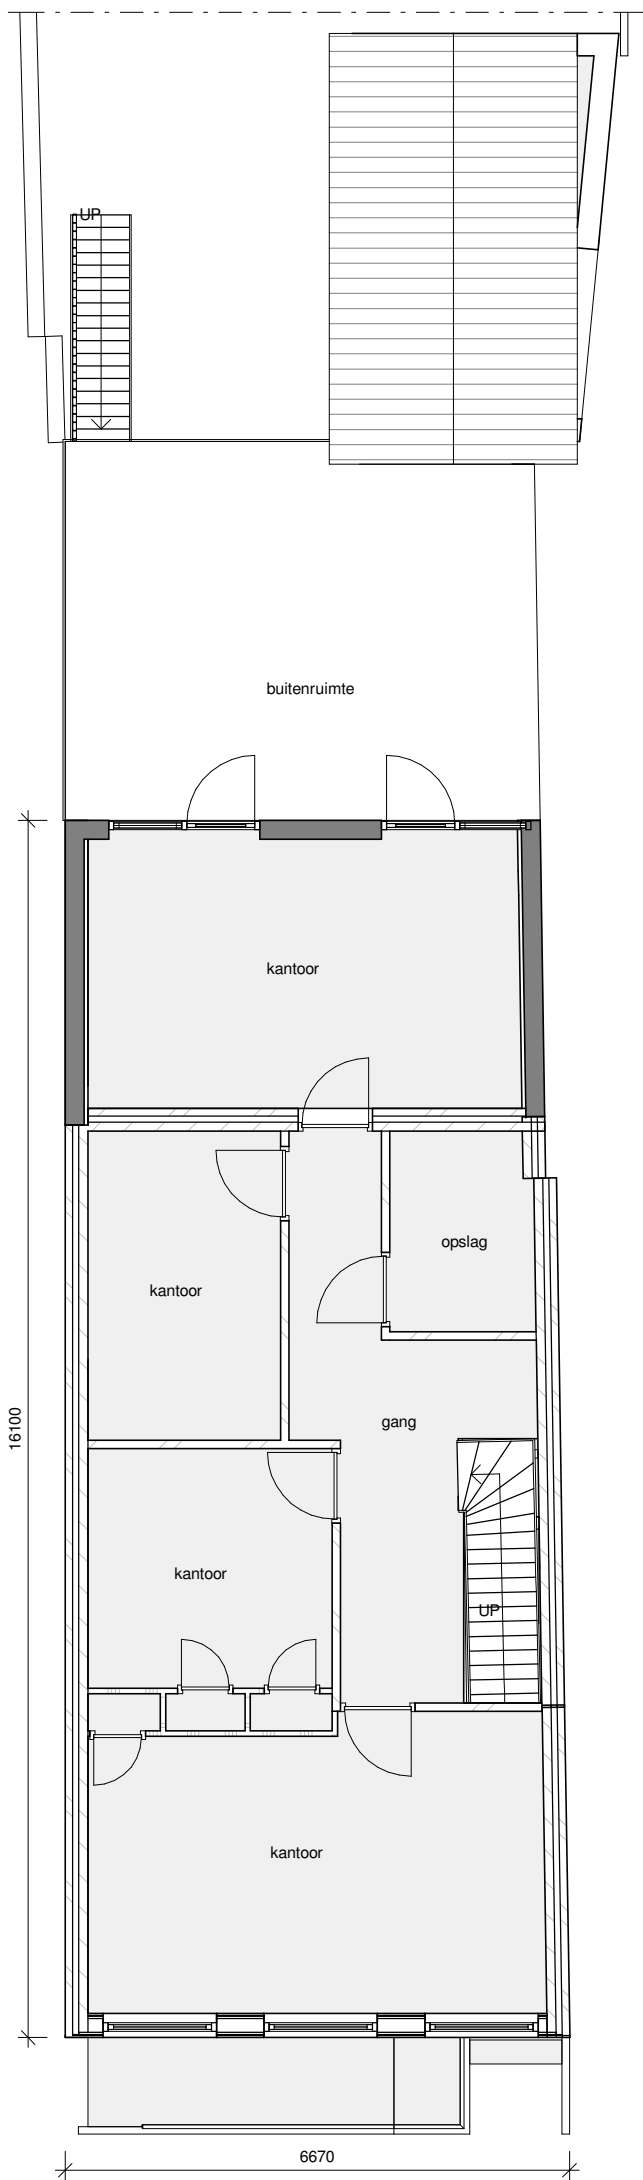

1e verdieping, bestaand

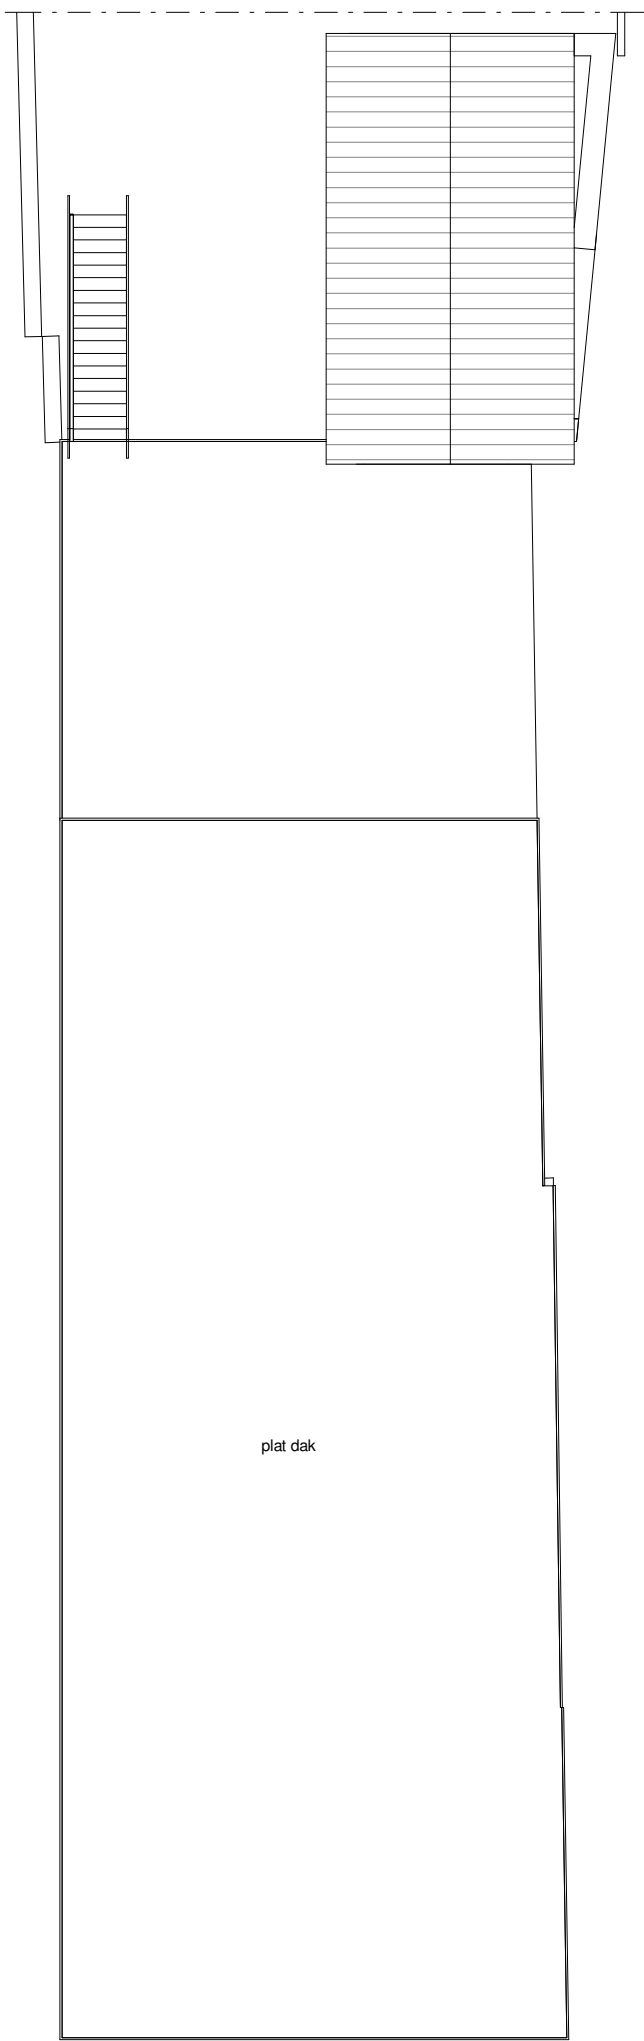

2e verdieping, bestaand

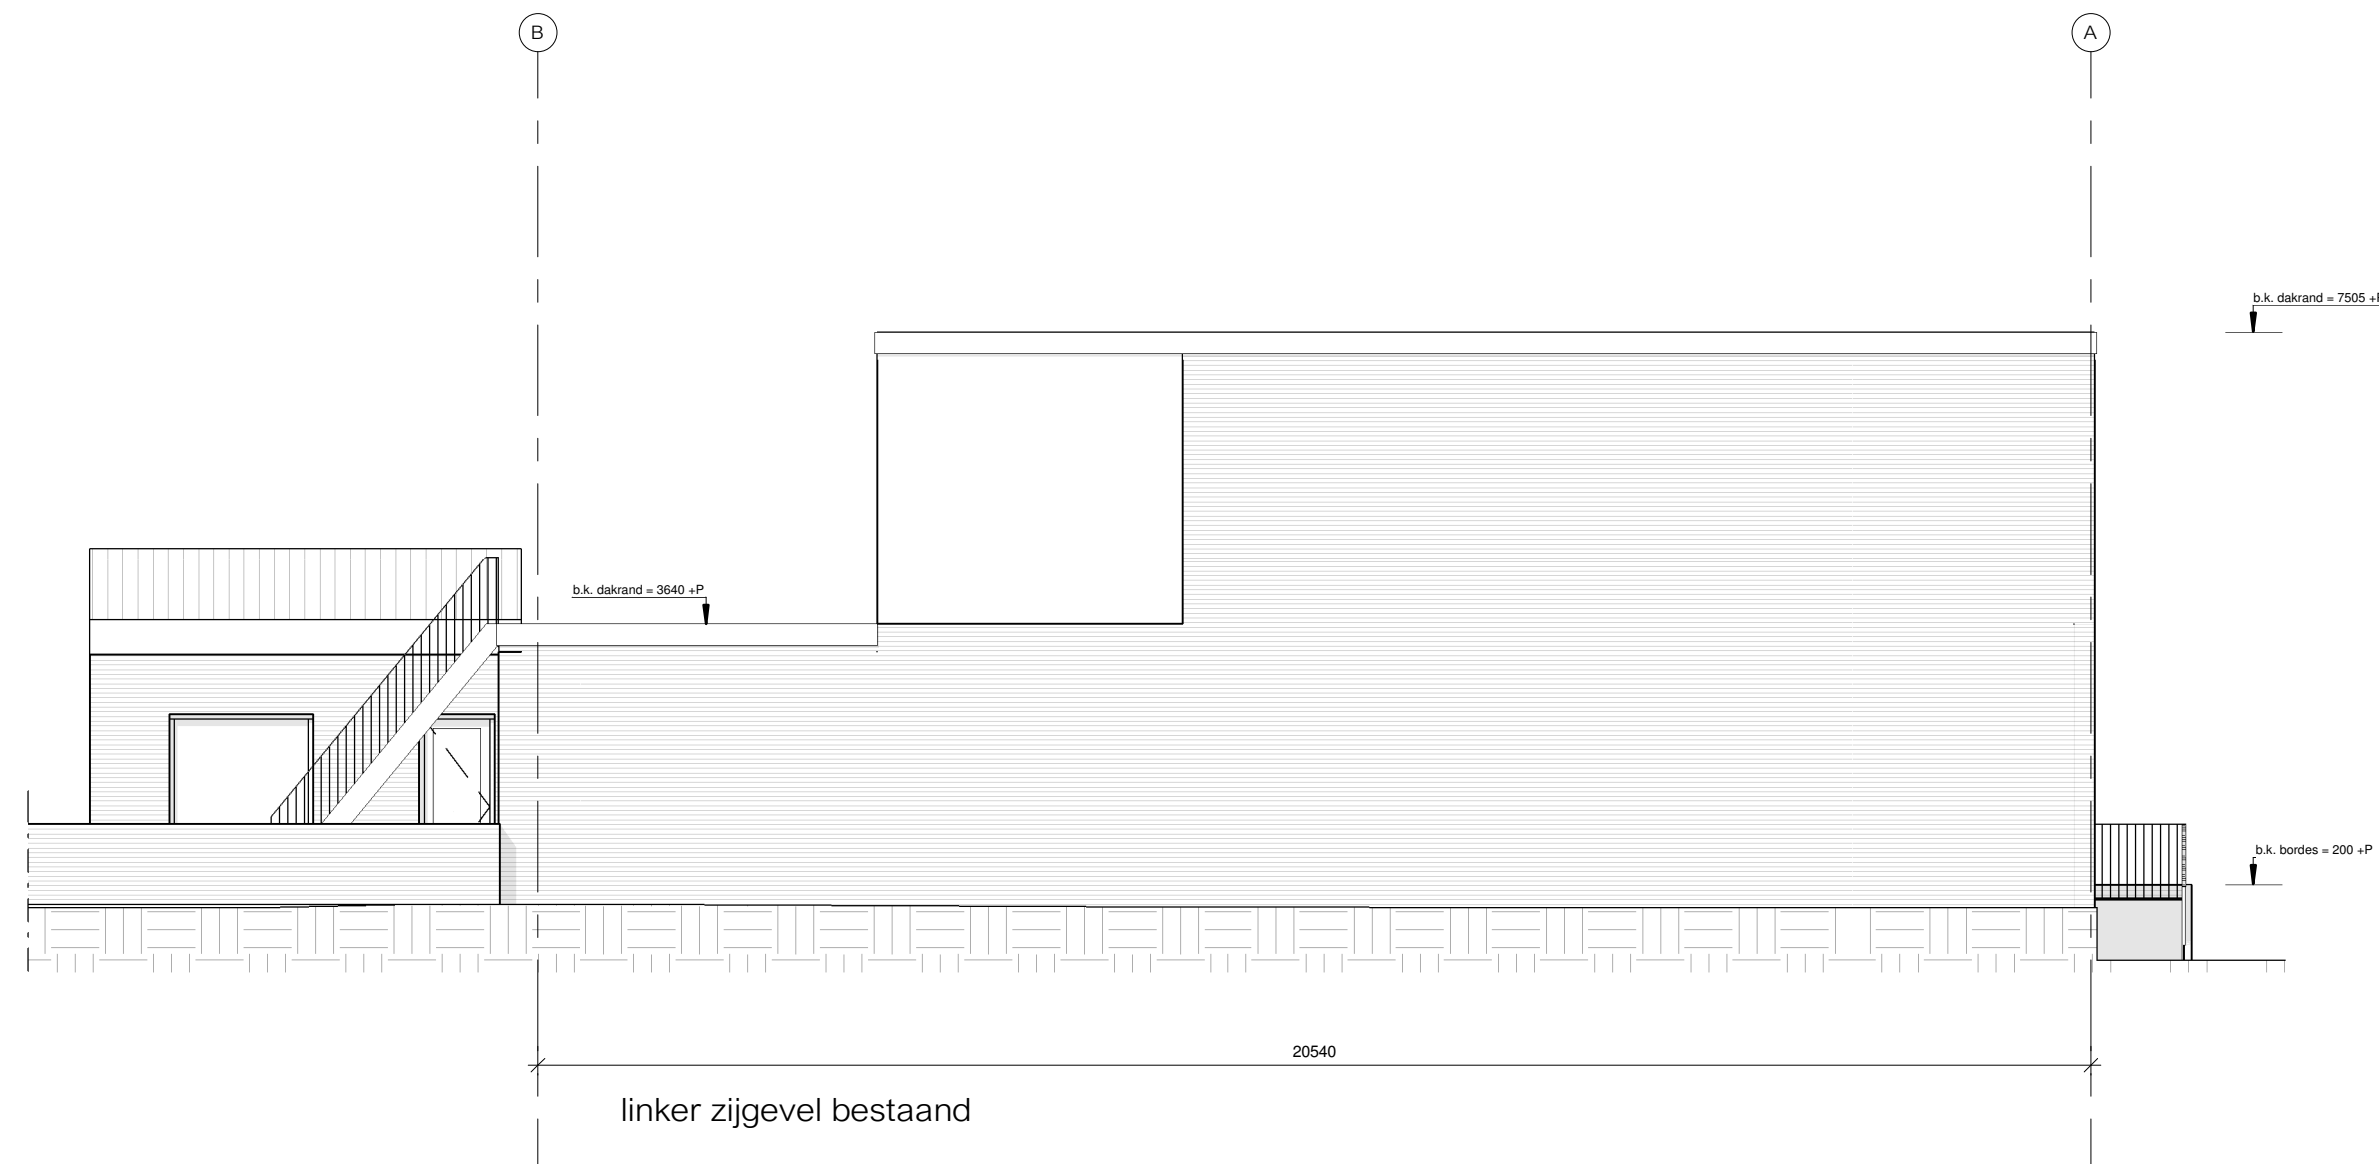

linkse zijgevel bestaand

Gemeente Texel .txl
Behoort bij besluit van
burgemeester en wethouders van Texel,
zaaknummer: 3089269
kenmerk document: bijlage 2/13
namens de burgemeester en wethouders van
Texel,
de heer F. Galarce Morales,
teamleider Vergunningen, Toezicht & Handhaving

bestaande situatie
Verbouw binnenburg 11



project
fase
opdrachtgever

verbouw binnenburg 11
definitief ontwerp
M. Koorn vastgoed B.V.

getekend
formaat
schaal
datum

ml
A1
1:100
10-11-2021

1e w.
2e w.
3e w.
4e w.

Dorpstraat 142b
1733 AR Nieuwe Niedorp
0226 427 920

Architecten & Bouwkundigen
info@taats.nl
www.taats.nl

projectnr
blad

210-39
DO-101