




Voorgevel




Rechtergevel




Achtergevel

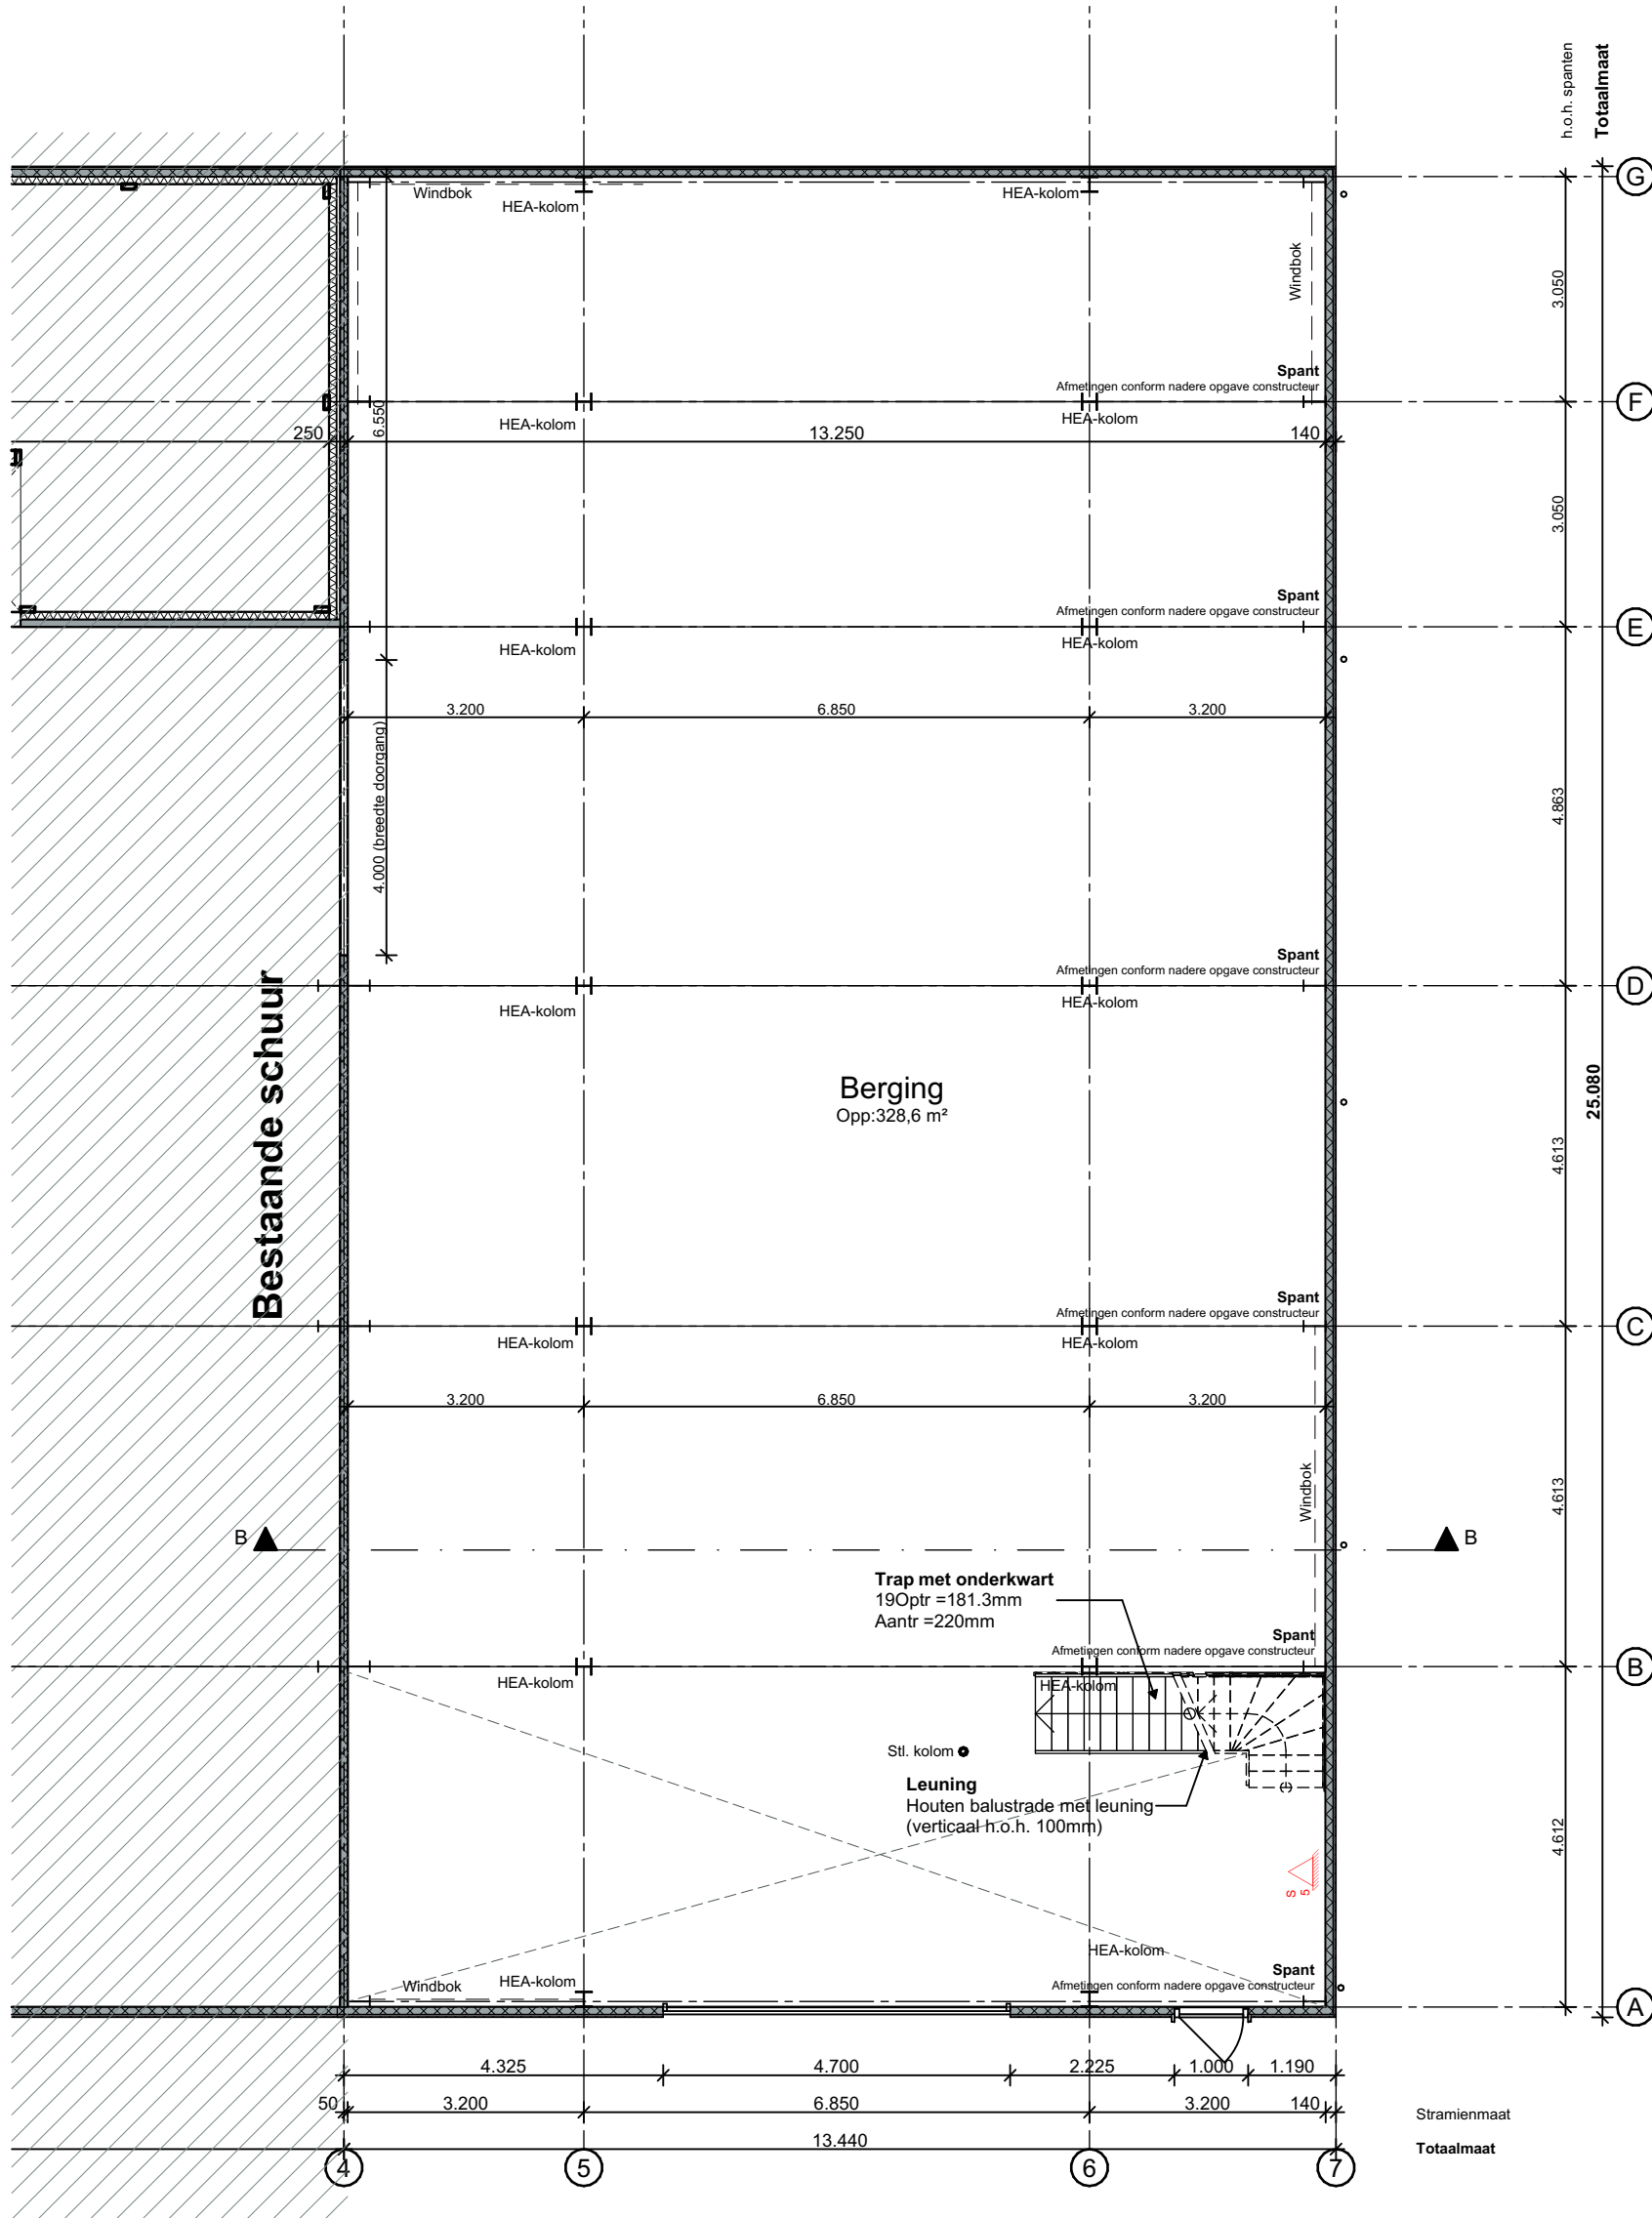

Begane grond

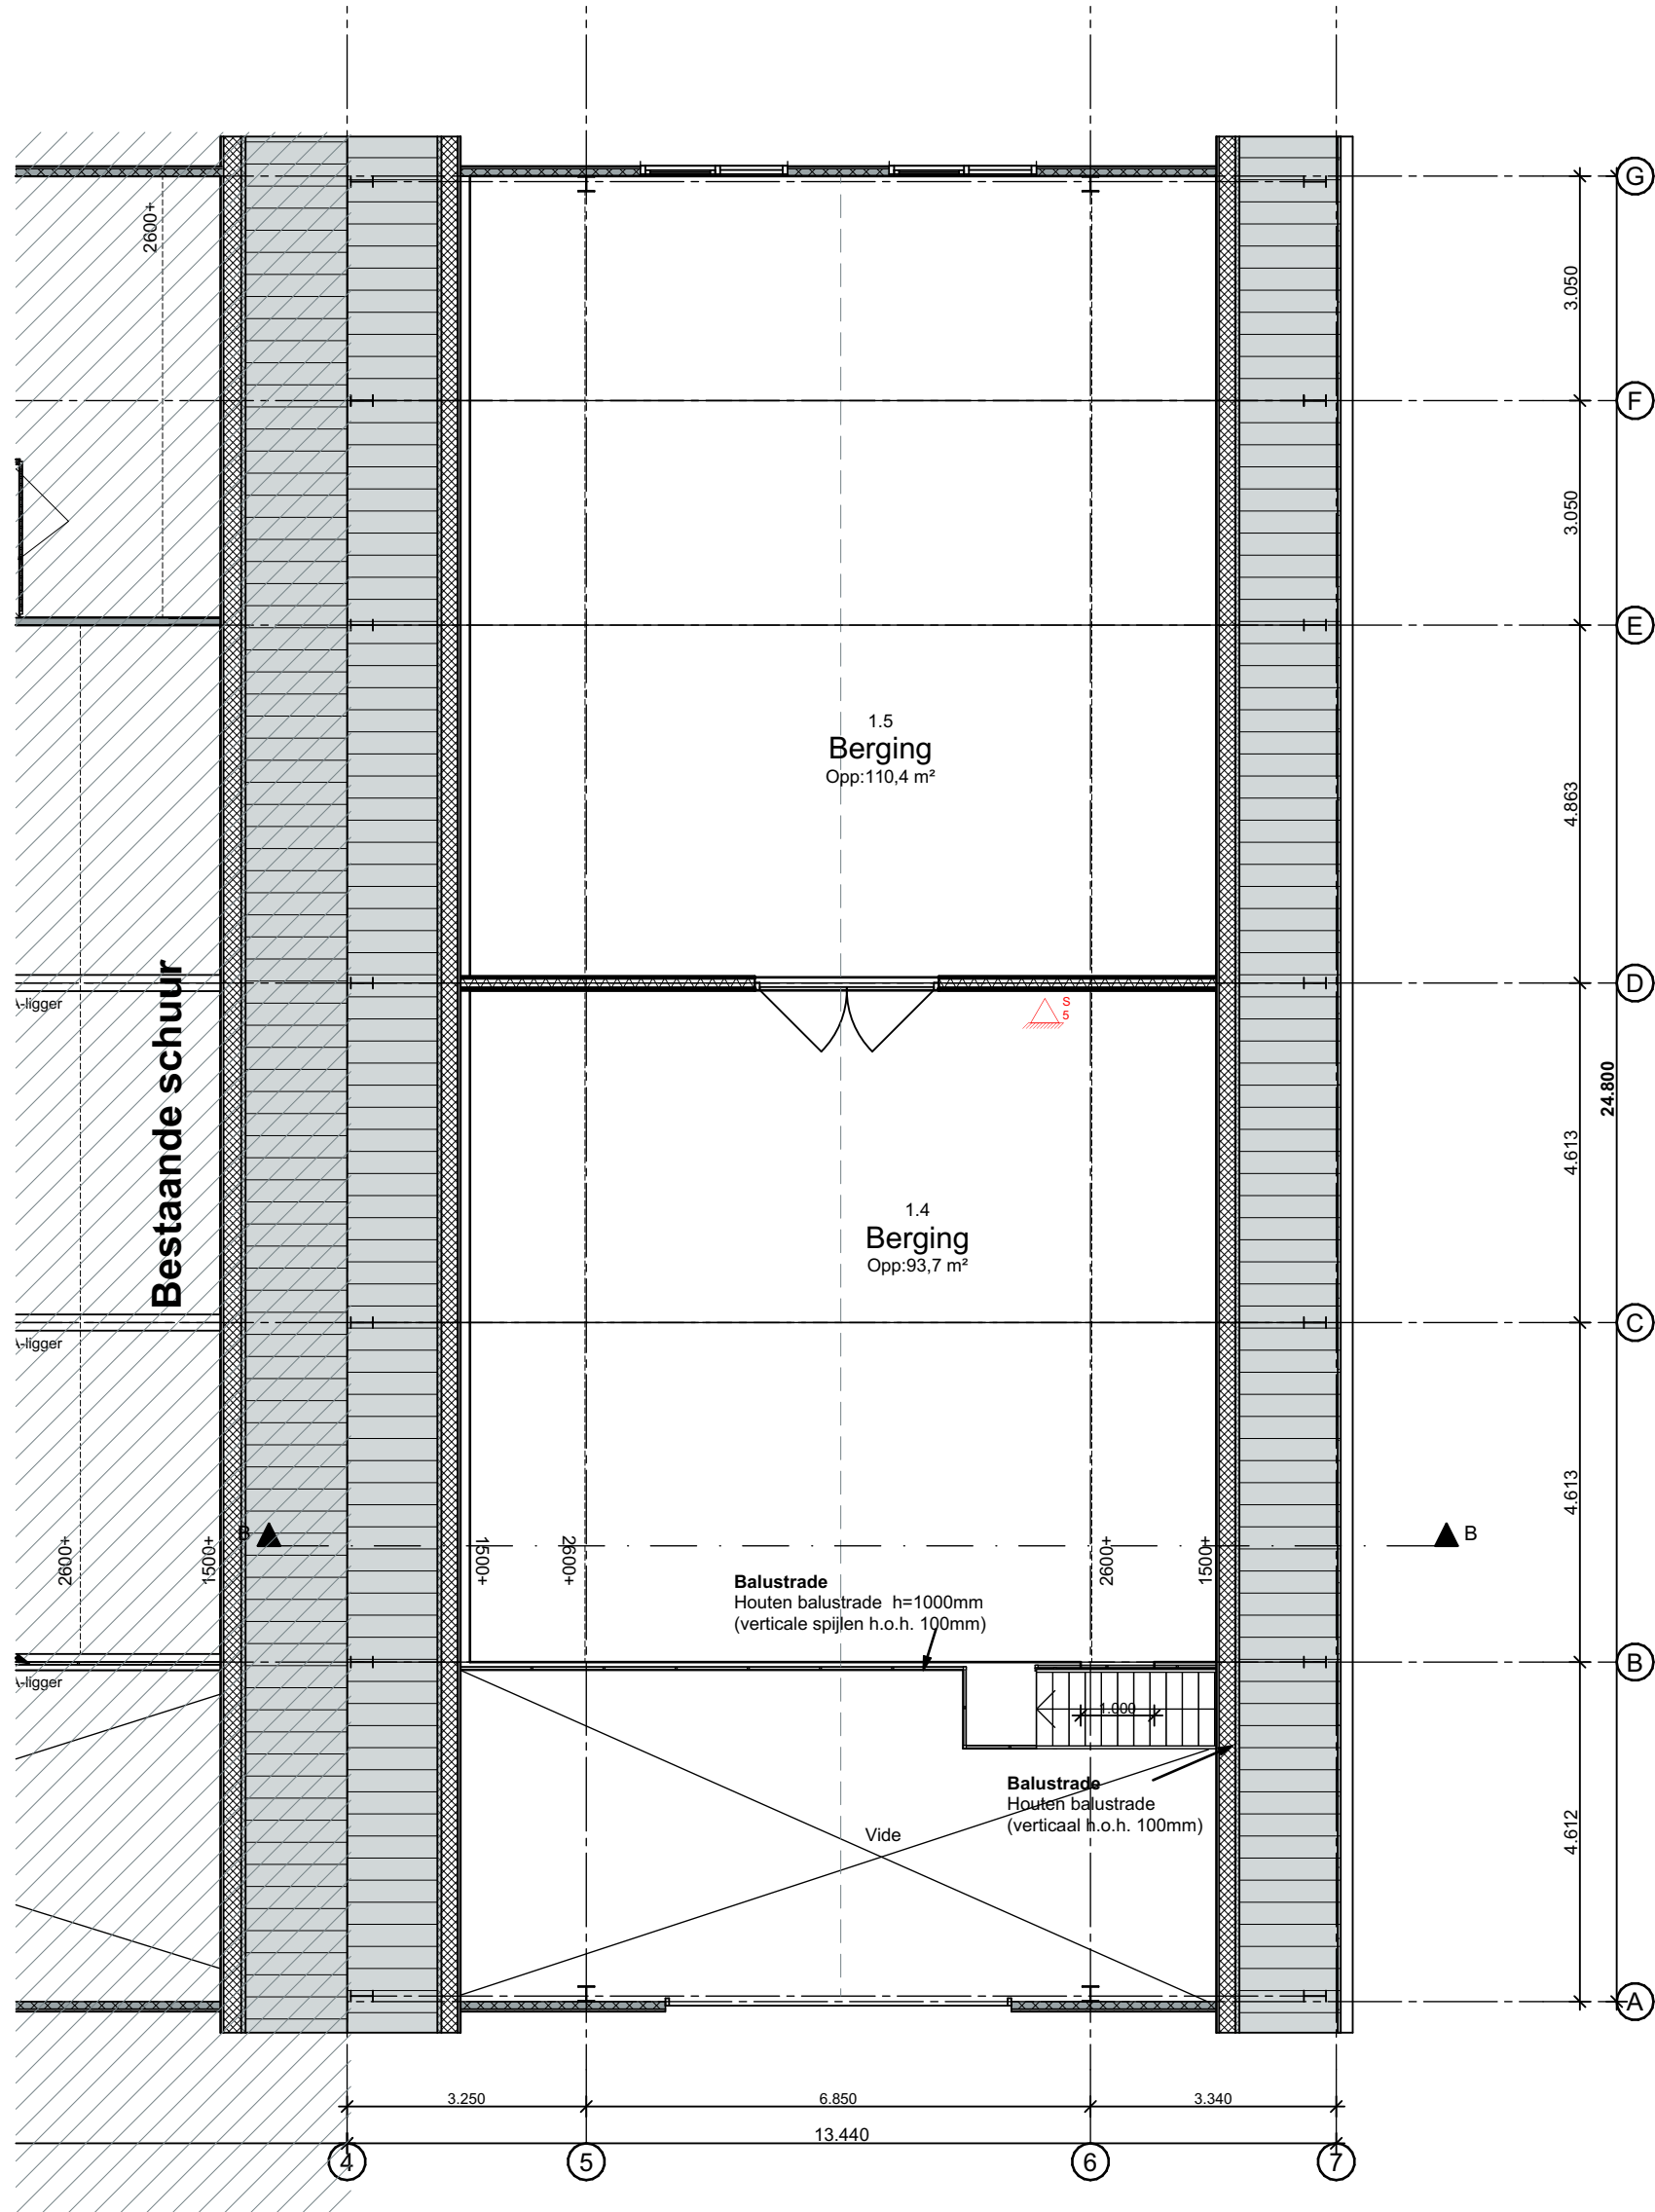

1e verdieping

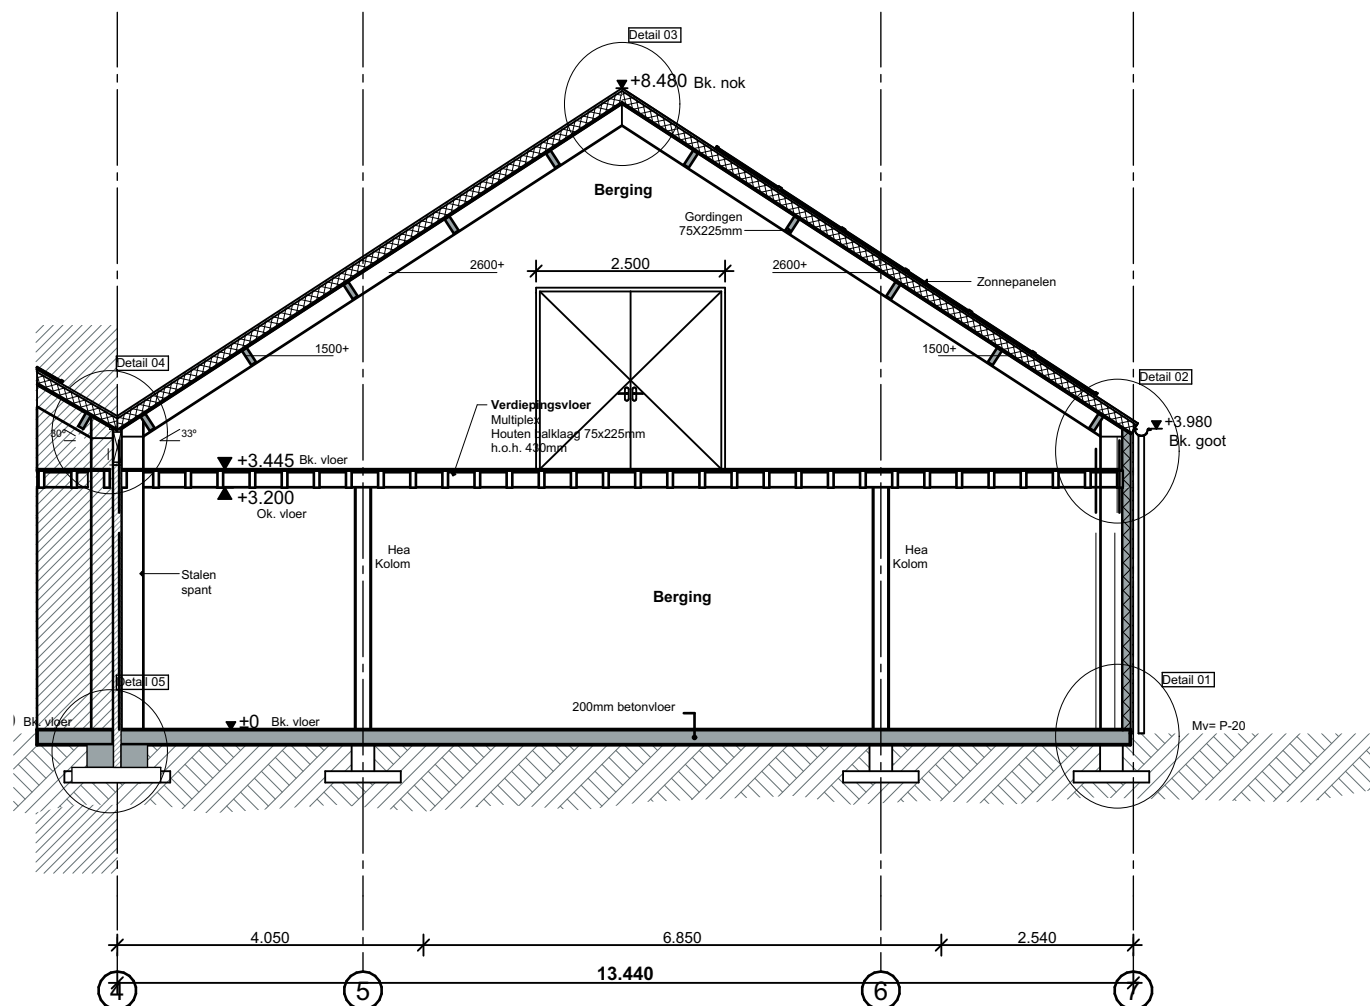

Doorsnede B-B



Gemeente Texel .txl
Behoort bij besluit van burgemeester en wethouders van Texel, zaaknummer: 3137897 kenmerk document: Bijlage 1/4 namens de burgemeester en wethouders van Texel,
de heer F. Galarce Morales, teamleider Vergunningen, Toezicht & Handhaving

Renvooi	Materialen	Kleur	Bouwkundig renvooi
Gevel	Keralt	Antraciet	Maten in het werk te controleren en vergelijken met overige tekeningen.
Kozijnen	Hardhout	Crème wit	Constructies en installaties in principe aangegeven. Definitieve uitvoering volgens nadere berekeningen/tekeningen constructeur/installateur/adviseur en fabrikant.
Ramen/deuren	Hardhout	Antraciet	(n) Gekoppelde 220V rookmelder conform NEN 2555 en voorzien van noodstroomvoorziening.
Beglazing	Glas HR++	Transparant	Warmwaterinstallatie legionella veilig uitvoeren.
Dak - hellend	Sandwichpaneel	Lichtgrijs	Elektra uitvoeren conform NEN 1010.
Boedelen	Hout o.g.	Crème wit	Ventilatie uitvoeren conform NEN 1087, NPR 1088.
			Ventilatie/verbrandingsgassen uitvoeren conform NEN 1078/2757.
			Vochtweering in gebouwen uitvoeren conform NEN 2778.
			Binnenriolering uitvoeren volgens NEN 3215.
			Beneden de 850mm veiligheidsglas toepassen.
			Karakteristieke geluidswering uitwendige scheidingconstructie uitvoeren conform NEN 5077.
			Koudwater - Toiletten en fontein uitvoeren volgens NEN 806/1006.
			Schuimblusser Siter

Architectenburo
VEEGER

Project: Nieuwbouw schuur	Opdrachtgever: .Werk: 1799
Onderdeel: Ontwerptekening	Datum: 16-02-2022 gb 25-04-2022 gb
Begane grond, 1e verdieping, Voorgevel, Rechtergevel, Doorsnede B-B, Situatie	Getekend: 1:100, 1:1000
www.veeger.nl	info@veeger.nl
0222-314037	Kogerstraat 43
1791 EP Den Burg	Kvk: 57351570