

RENVOOI onderdeel	materiaal	kleur	elktra volgens NEN 1010 CIV-uitdalen volgens NEN 3028 Binnen vloering volgens NEN 1015 Gas aansluiting C.V. aansluiting Voortoevoering in gebouwen volgens NEN 1078 NEN 1079 Ventilatie/verwarmingssystemen volgens NEN 1078 NEN 1079 vervalde volgens NEN 1087, NEN 1088
gevel achter kopgevels kozijnen ramen dak bedekking boeidelen opp bestaand opp nieuw inh bestaand inh nieuw	cepanel cepanel hard hout hard hout ovh pannen cepanel 117m2 117m2 ongewijzigd 580m3 639m3	zwart zwart antraciet antraciet antraciet	

rapporten dienen 3 weken voor aanvang
bouw werkzaamheden
bij gemeente te zijn ingediend

wand/vloerafwerking natte ruimtes
wanden toiletten rondom voorzien van wandtegels tot min
+1500m vloerpeil
vloeren toiletten voorzien van tegelwerk
Douche ruimtes tot plafond betegelen
riolering VVA en HWA
uitvoeren volgens NEN 3215 water en lucht dicht aansluiten
op bestaand riool
gasinstallatie uitvoeren conform normen GAVO voorschriften en NEN 1078-99+NEN 2078-97

elektrische installatie uitvoeren conform geldende normen en voorschriften en
NEN 1010

installatie uitvoeren conform geldende norm en voorschriften en NEN 3678,NEN 3679,
NEN 5077
verblijfsgebieden voorzien van natuurlijke ventilatie 12 l per sec per persoon
ventilatie voorzieningen uitvoeren conform de geldende normen en voorschriften
NEN 1087 zie berekening Bouwservice Kuip

verwarming
C.V installatie uitvoeren conform NEN 3028

* brand werende beglazing toepassen waar nodig conformNEN 6068 WDBDO 30 min

beglazing uitvoeren conform NEN 3569 Hr++ beglazing lager dan 850mm
epn-constructie uitvoeren in veiligheidsglas!!




waarde
berekening EPC niet van toepassing
(verbouw)

indien van toepassing

alle constructies/installaties
zijn in principe aangegeven
uitvoeren volgens opgave
constructeur/installateur

brandweervoorziening
r.m. rookmelder
30 30min brandwerend
60 60min brandwerend

brand veiligheid
- verkeersruimte voorzien van rookmelder
- binnenwanden en deuren minimaal 20 minuten brandwerend
- doorvoering door brandwerende scheidingen dienen dezelfde
brandwerendheid te bezitten als de scheidingen
nabij gelegen brand kraan
opstel plaats hulpdiensten

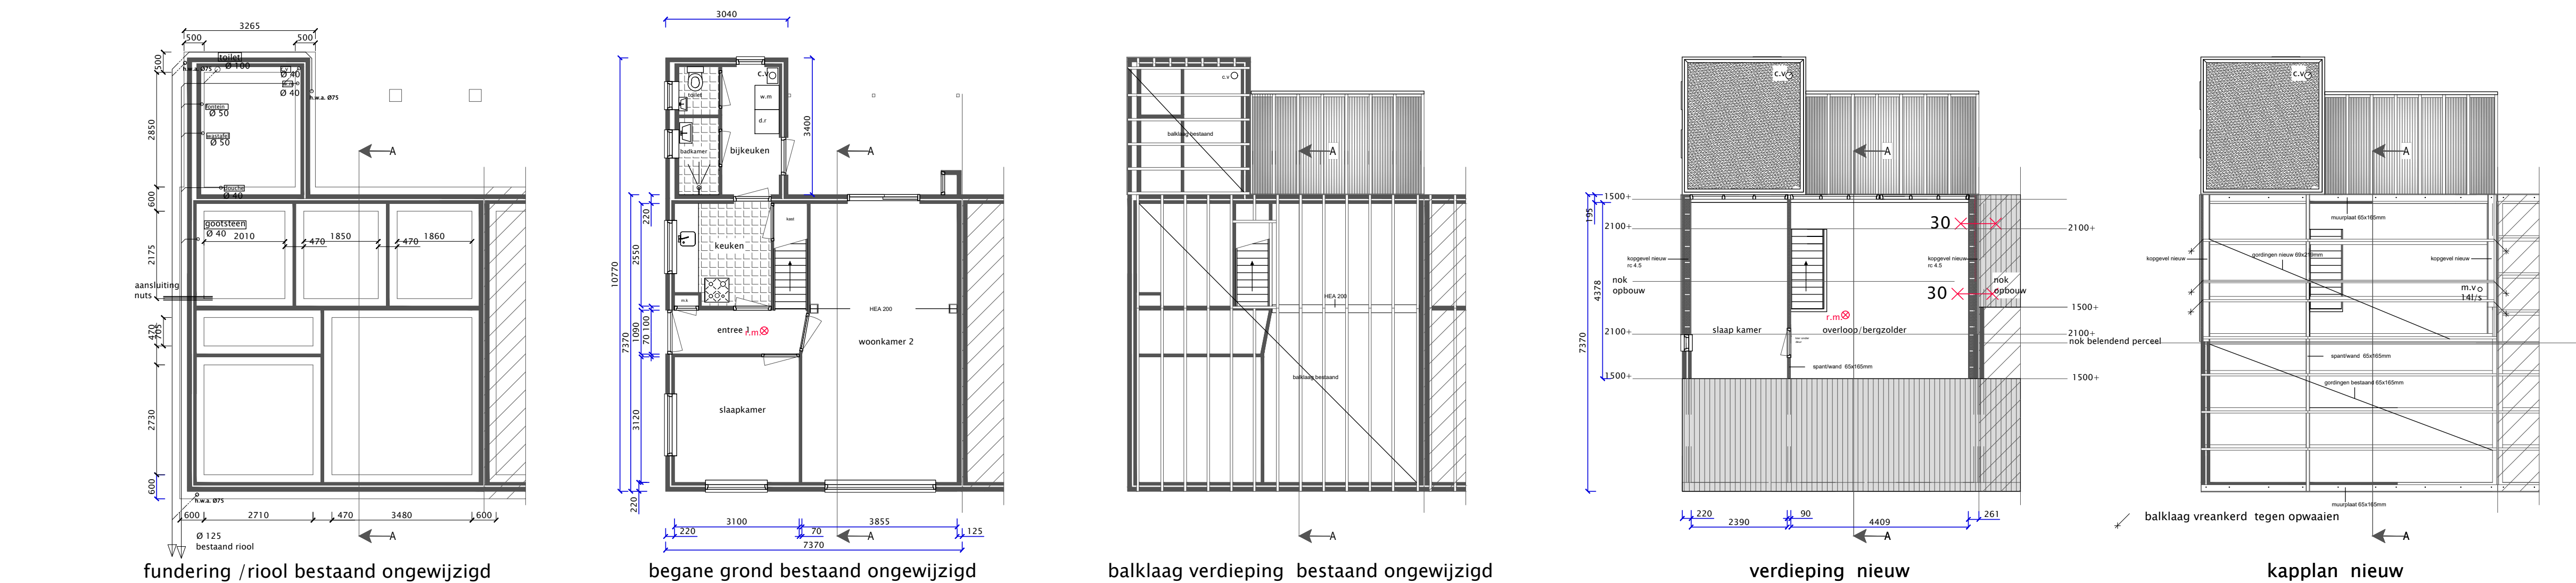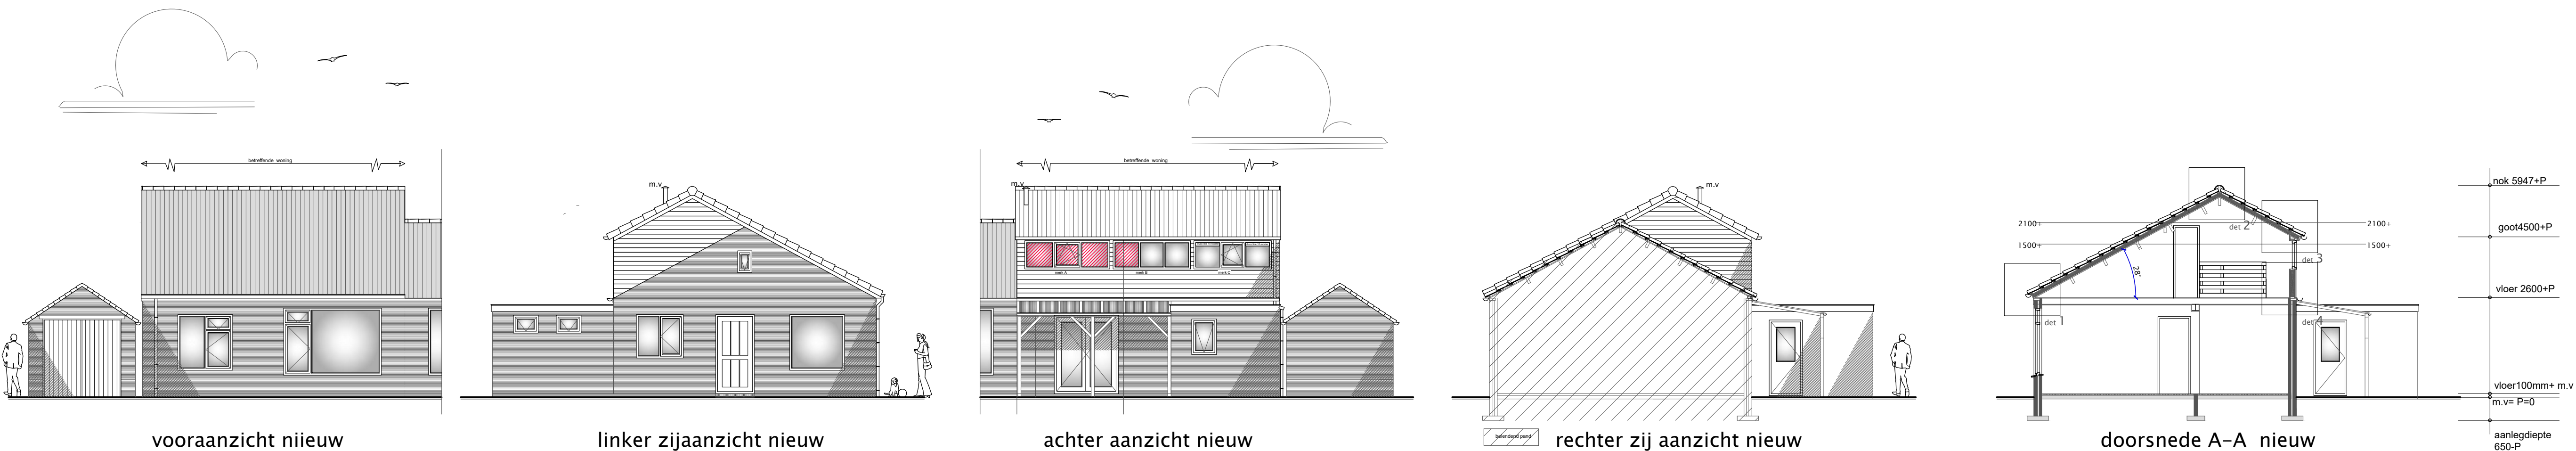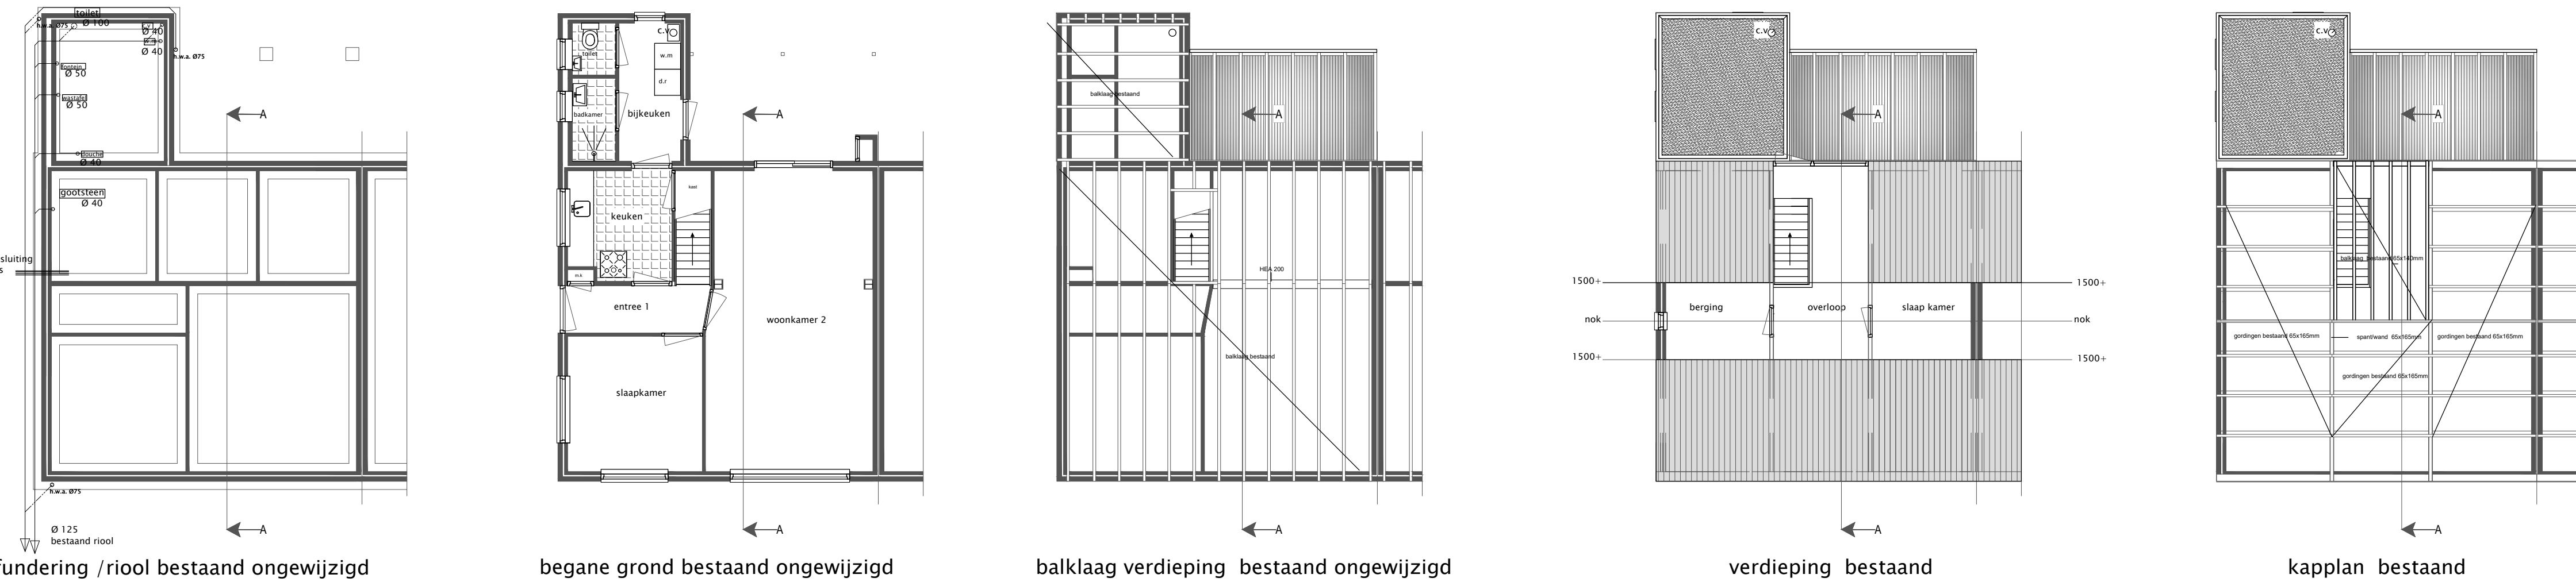

Gemeente Texel



.txl

Behoort bij besluit van
burgemeester en wethouders van Texel,
zaaknummer: 3177251
kenmerk document: Bijlage 1/3
namens de burgemeester en wethouders van
Texel,

de heer F. Galarce Morales,
teamleider Vergunningen, Toezicht & Handhaving

VERANKERINGEN: (algemeen opmerking)

De balken, slapers, gordingen, nok e.d
voldoende verankeren met de juiste verz. stalen
balkankers,
muurplaat en opwaaiankers.
Houten constructiedelen onderling verbinden met
BAT-ijzers.
Voor bevestiging de nodige passende
stalen,verz.,stalen,RVS
en/of koperen
nagels,slagschroeven,schroeven,nieten,hout-
draadbouten,slotbouten met ring,moer en/of
pluggen toepassen.

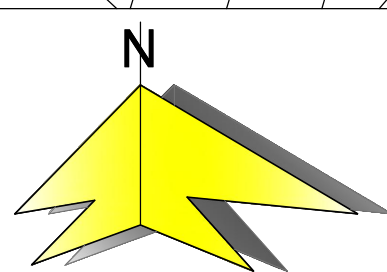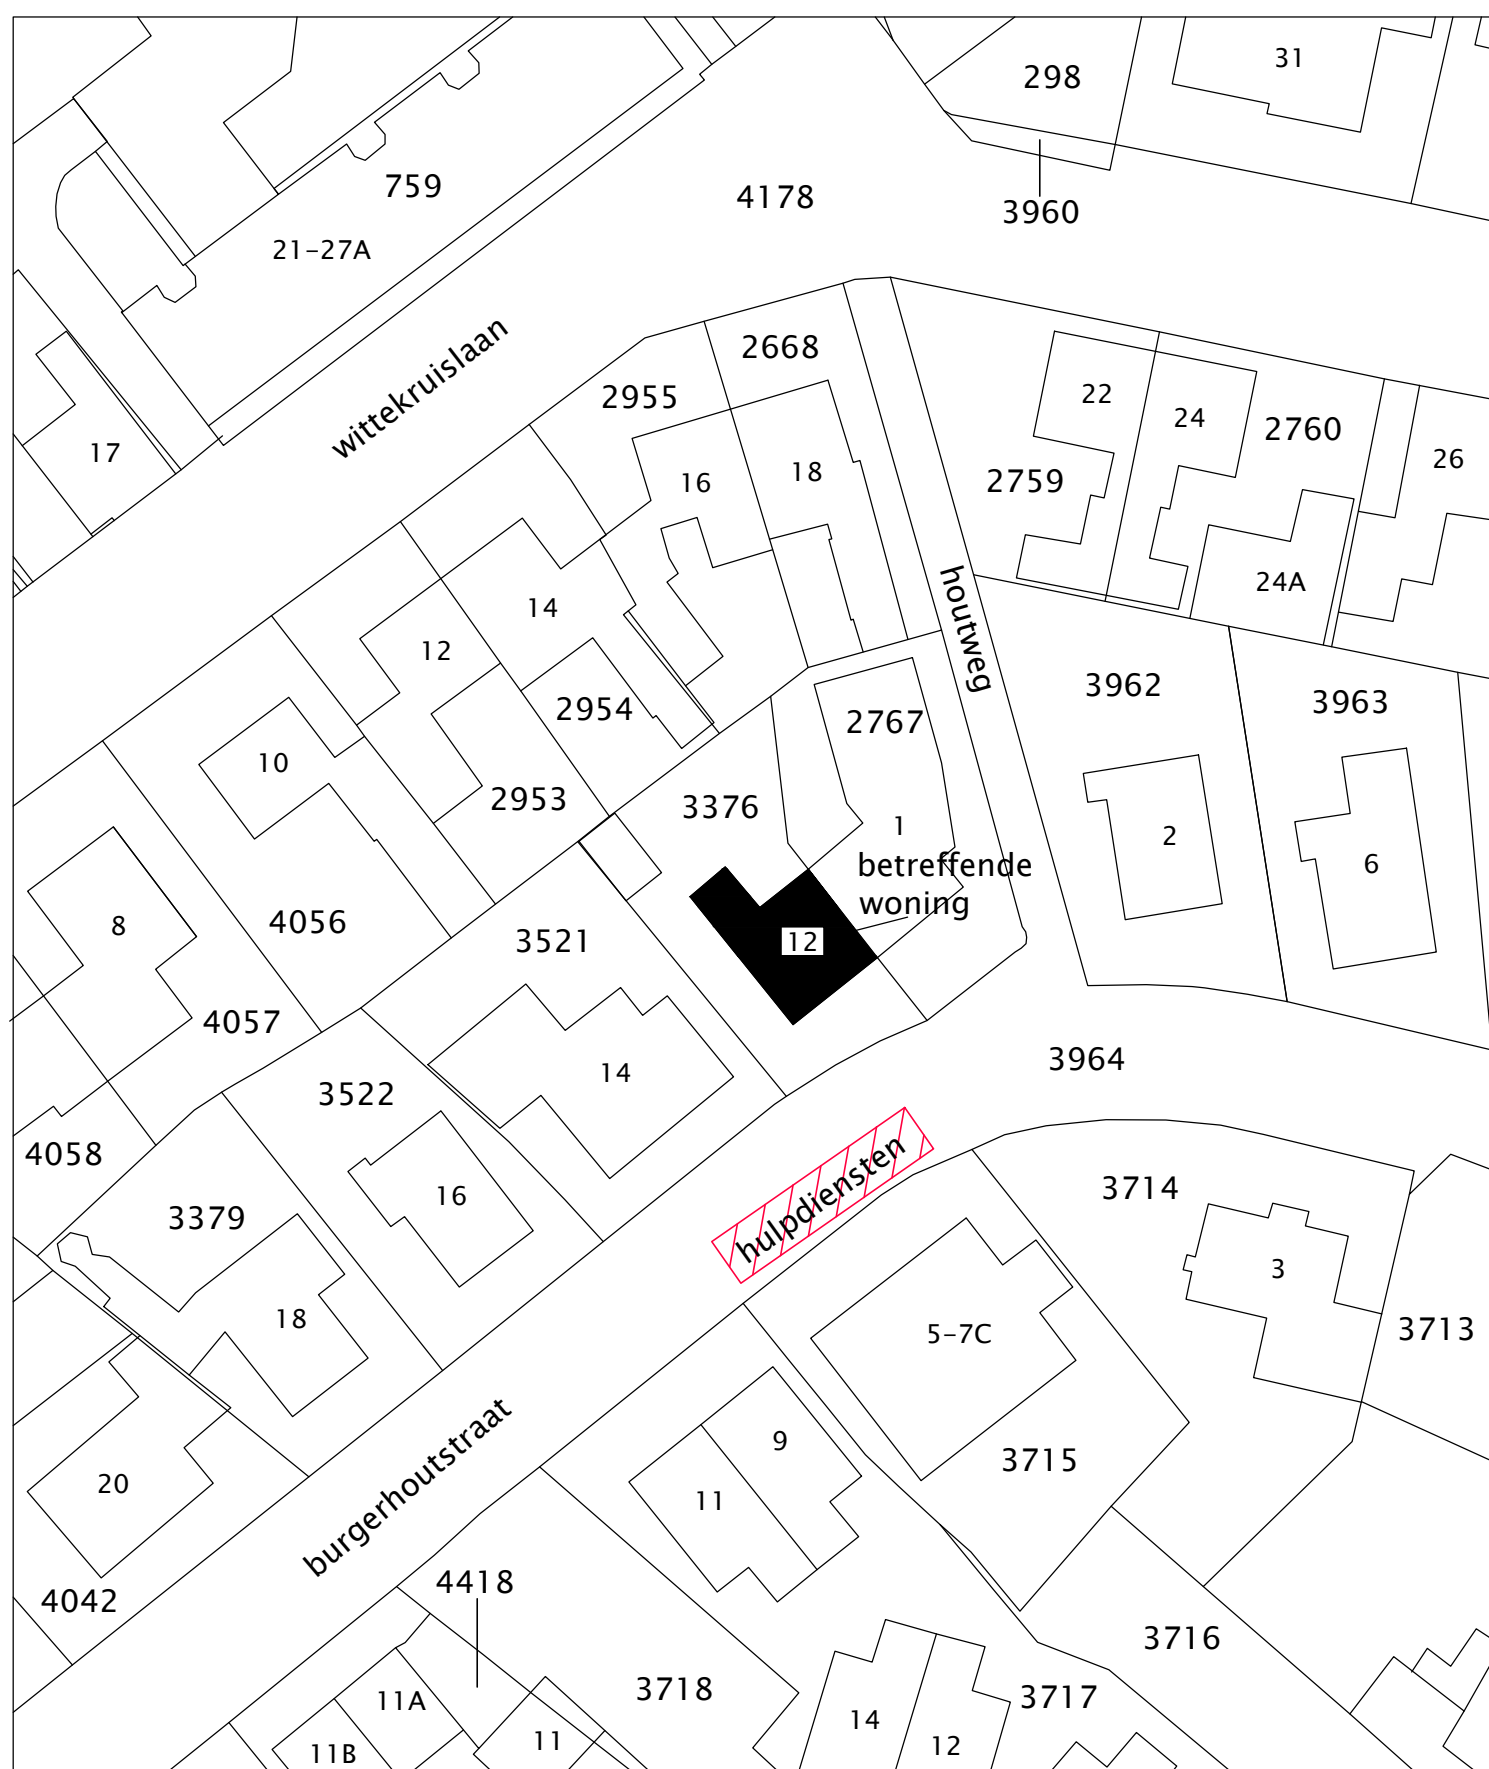

SITUATIE
gemeente: Texel
sectie: K
nummer: 3376
schaal: 1:500

reguliere vergunning
betreft: plaatsen dak opbouw en kap na isoleren
Burgerhoutstraat 12
1791 ED Den Burg Texel
opdrachtgever:
schaal 1:100/1:10
getekend: F. Eenhoorn
datum: 29-04-2022
gewijzigd:
tek nummer:
01