

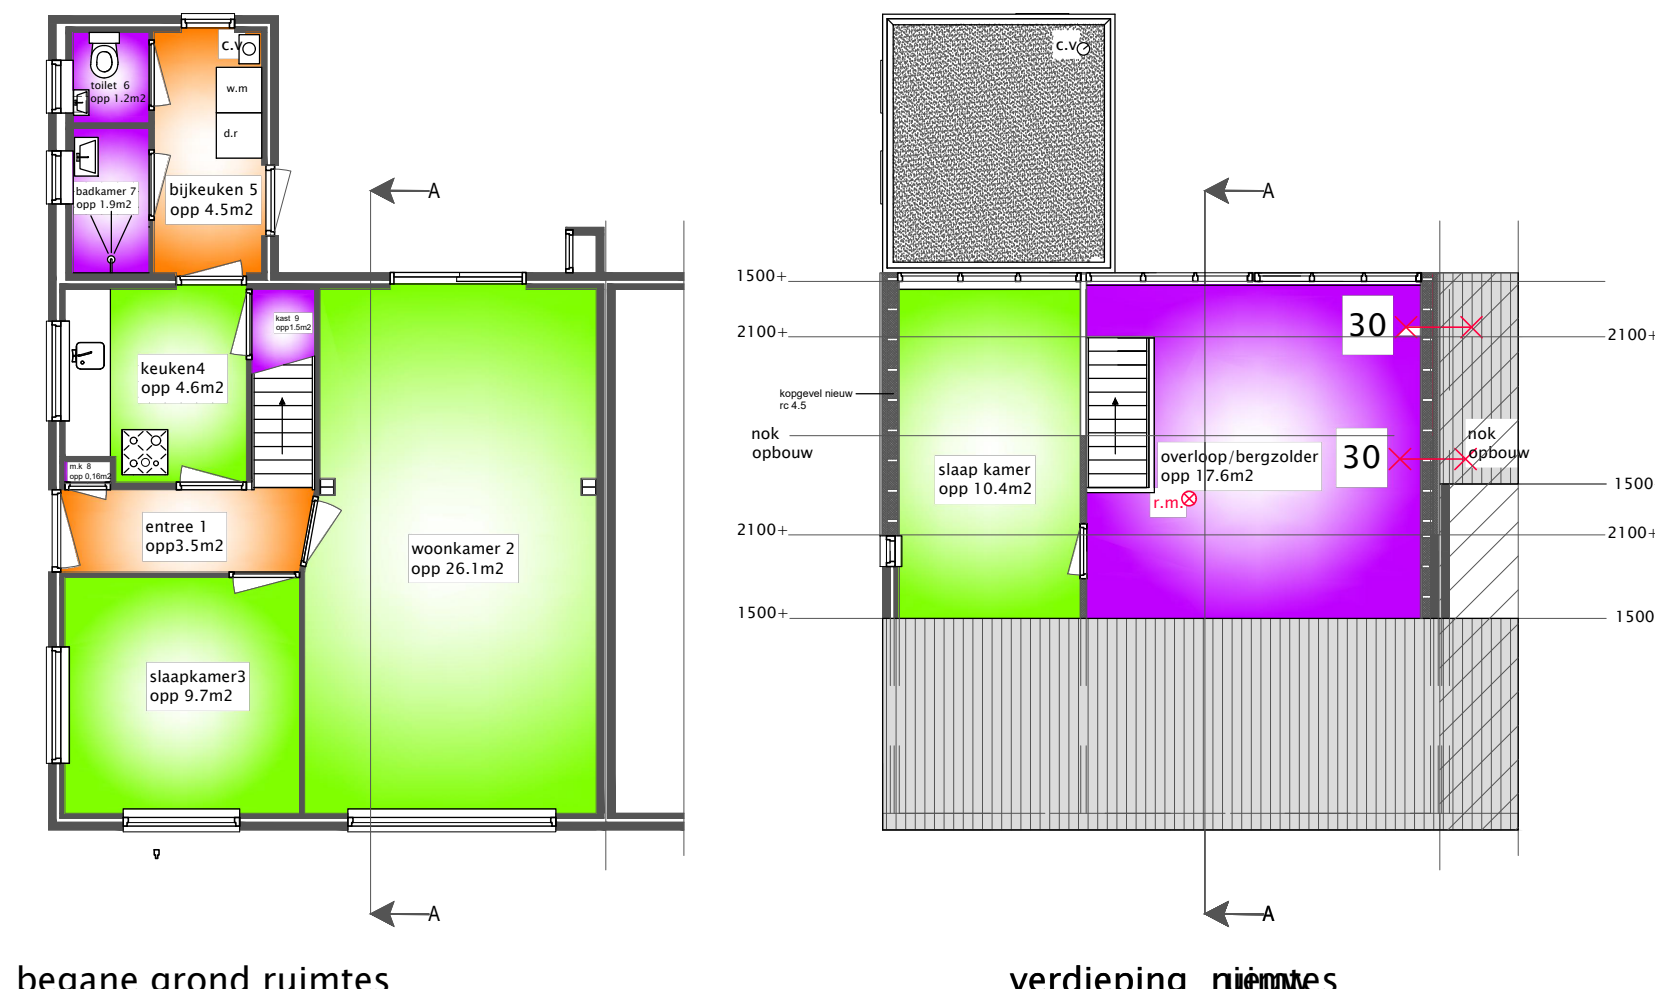
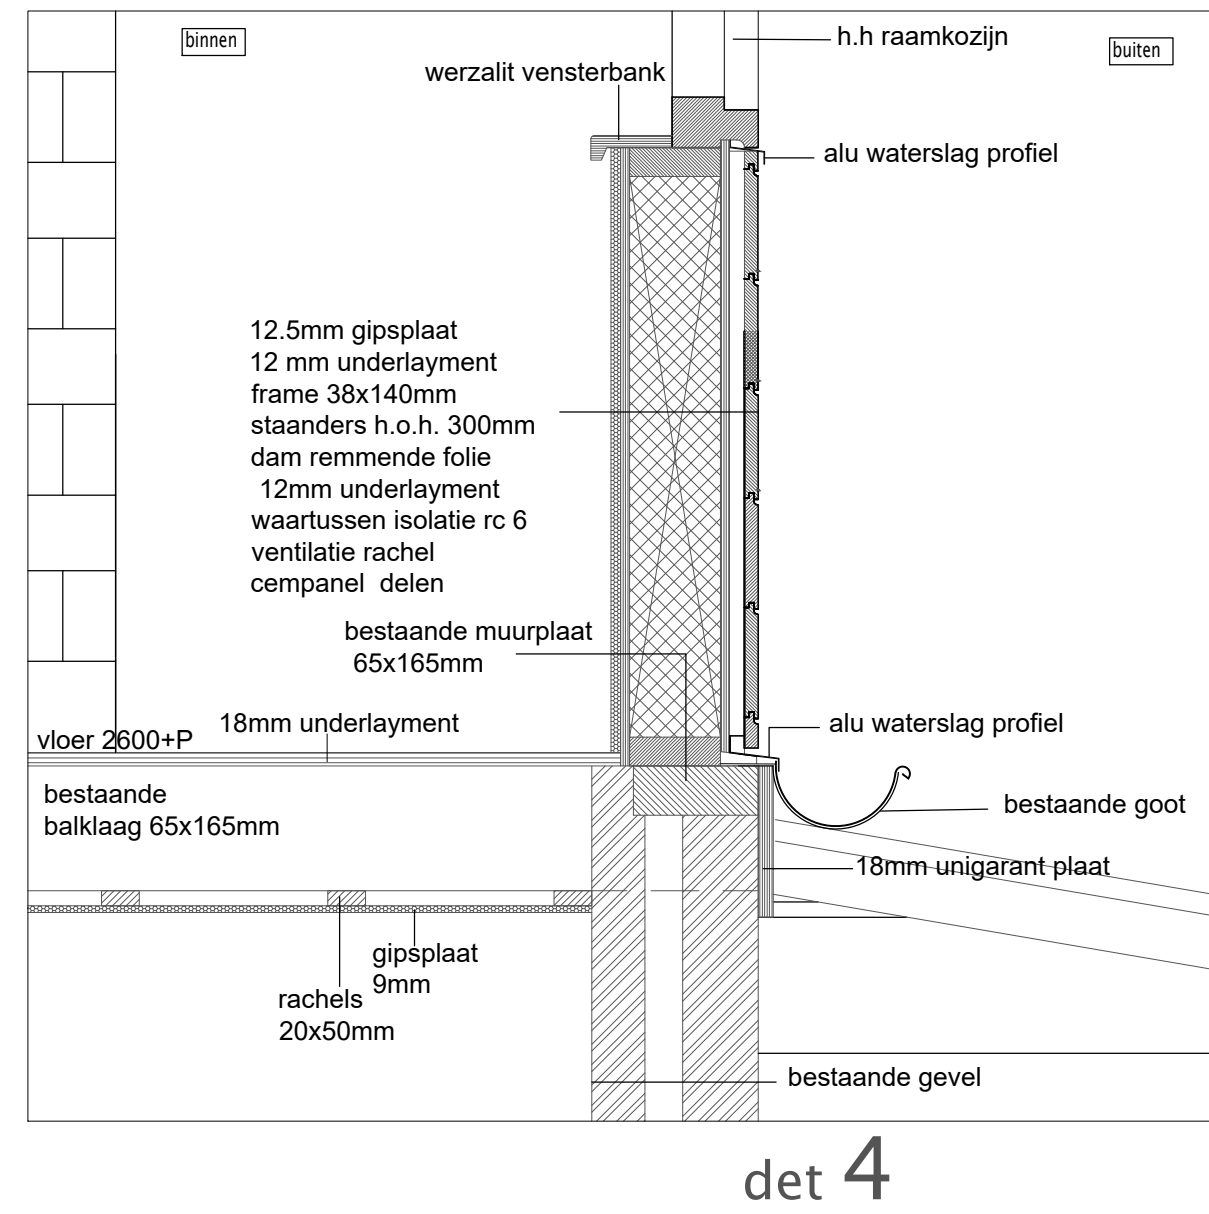
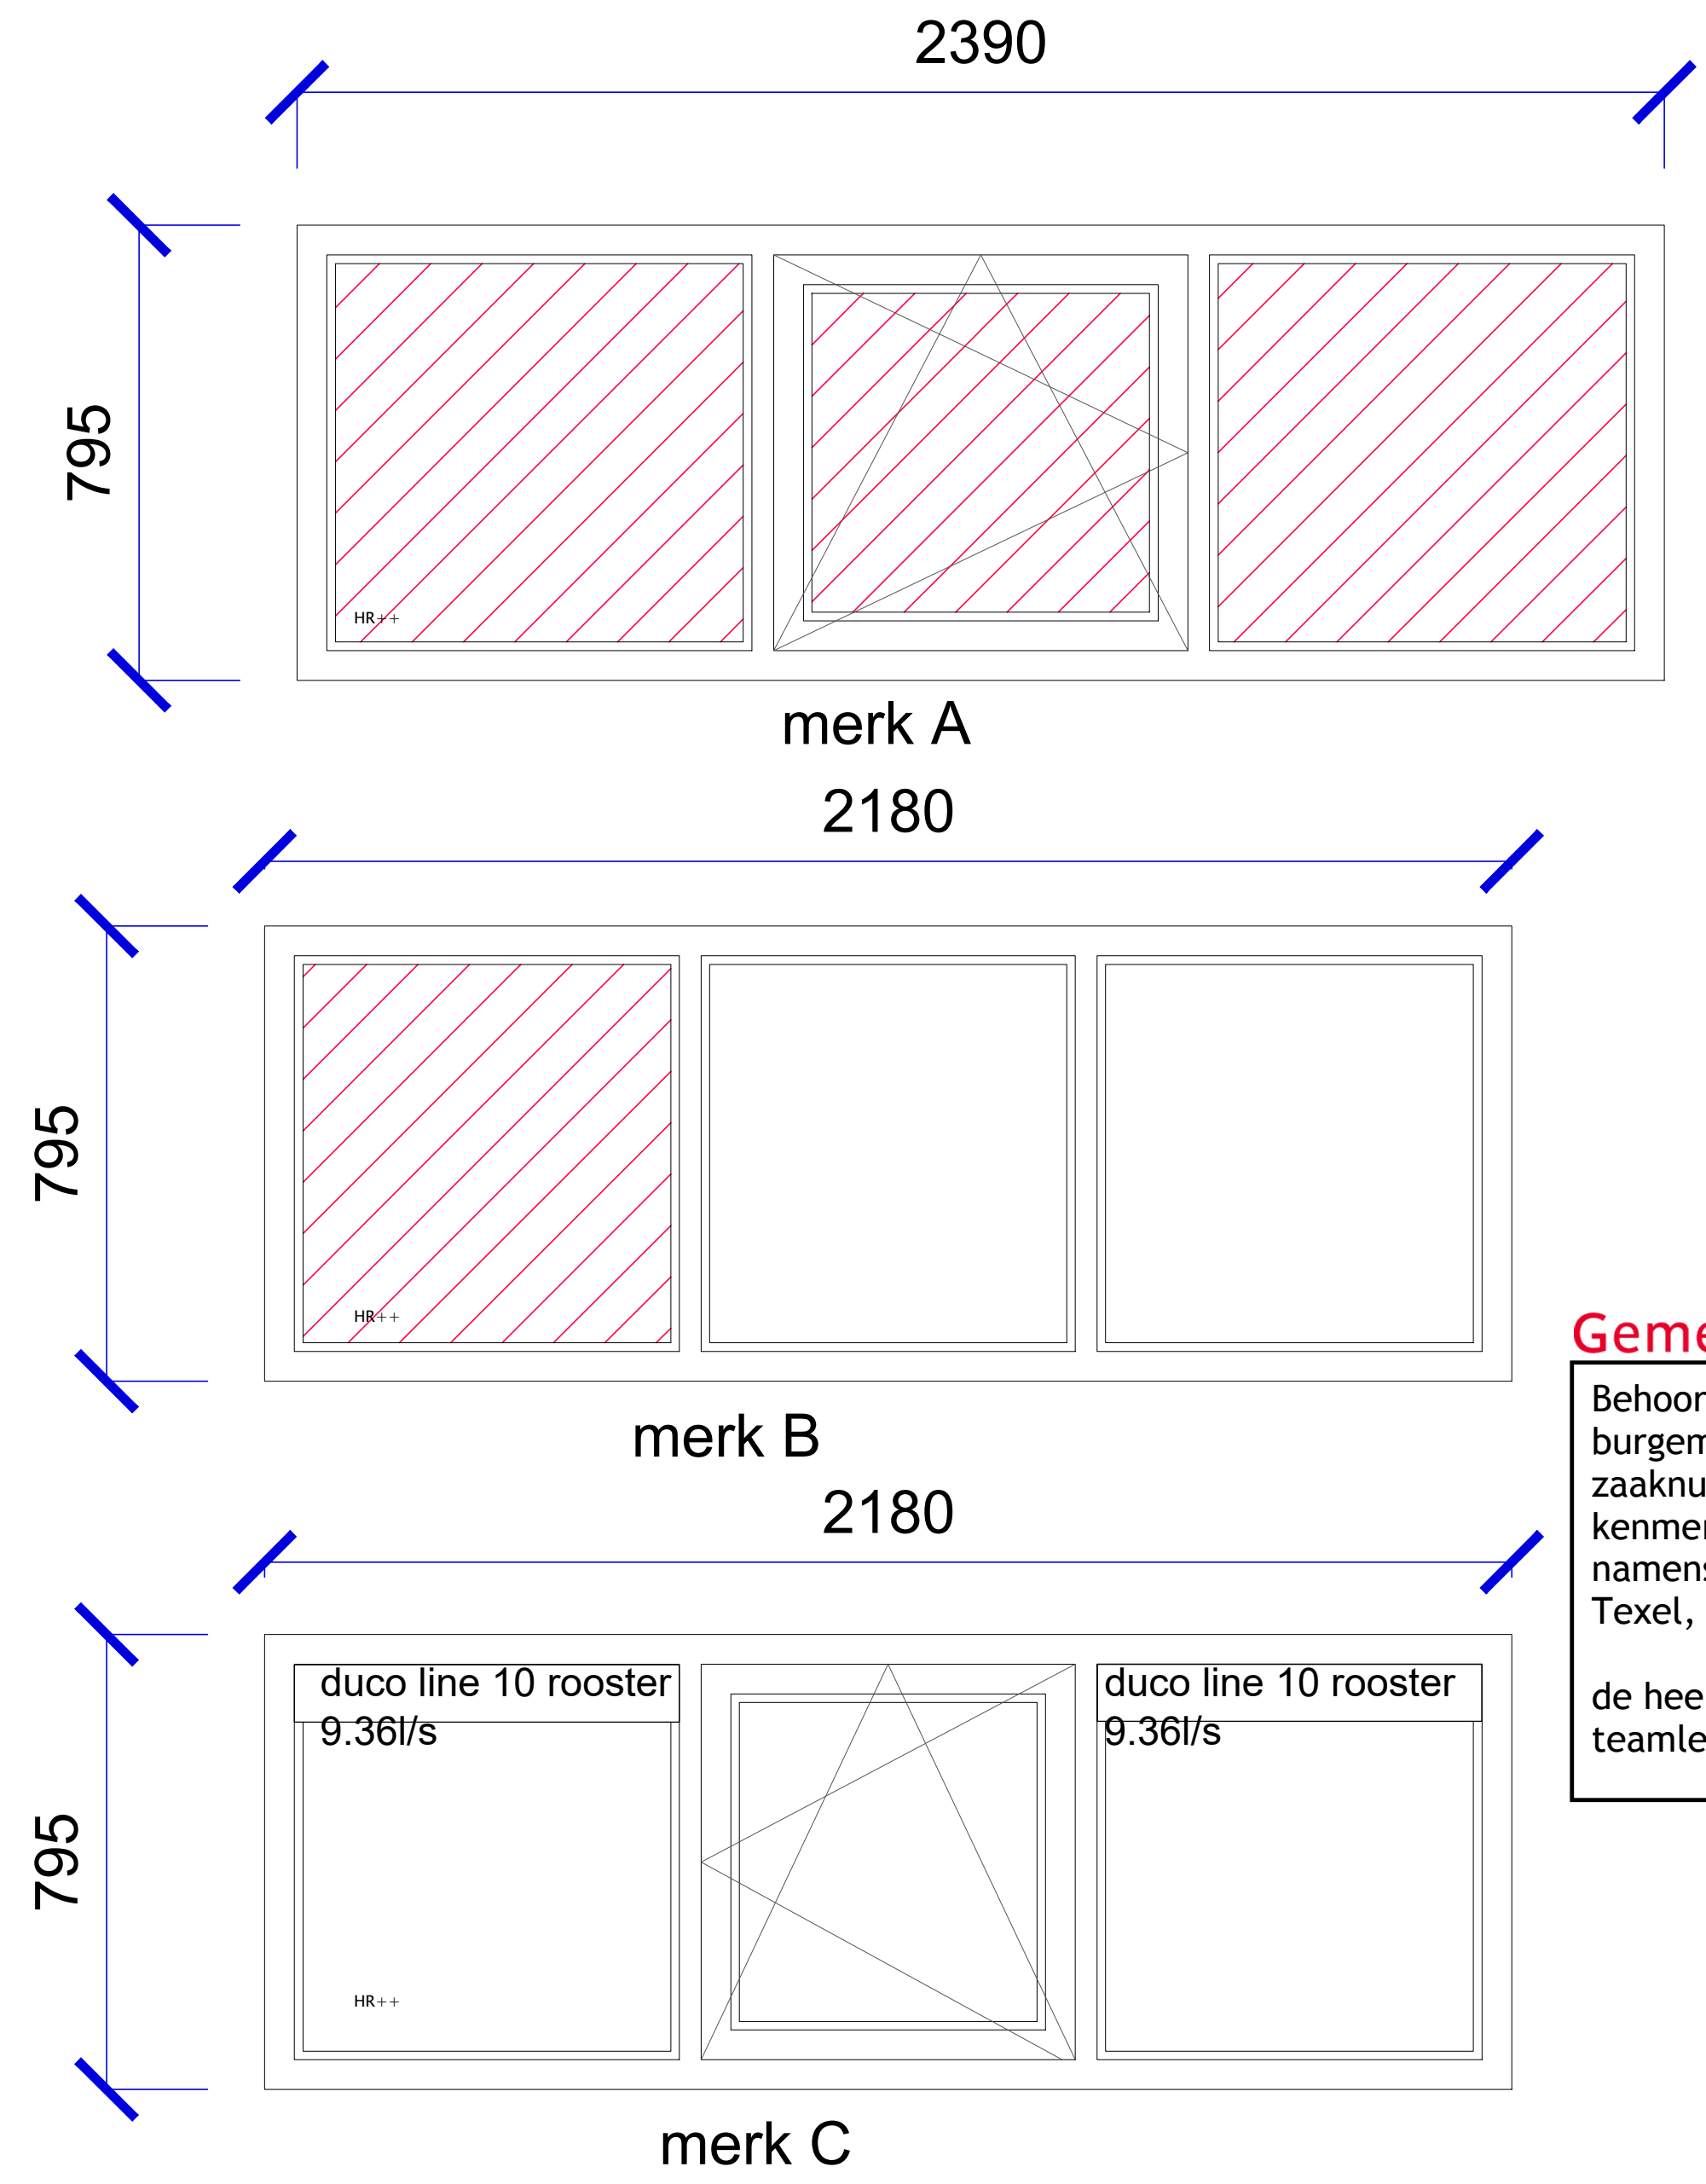


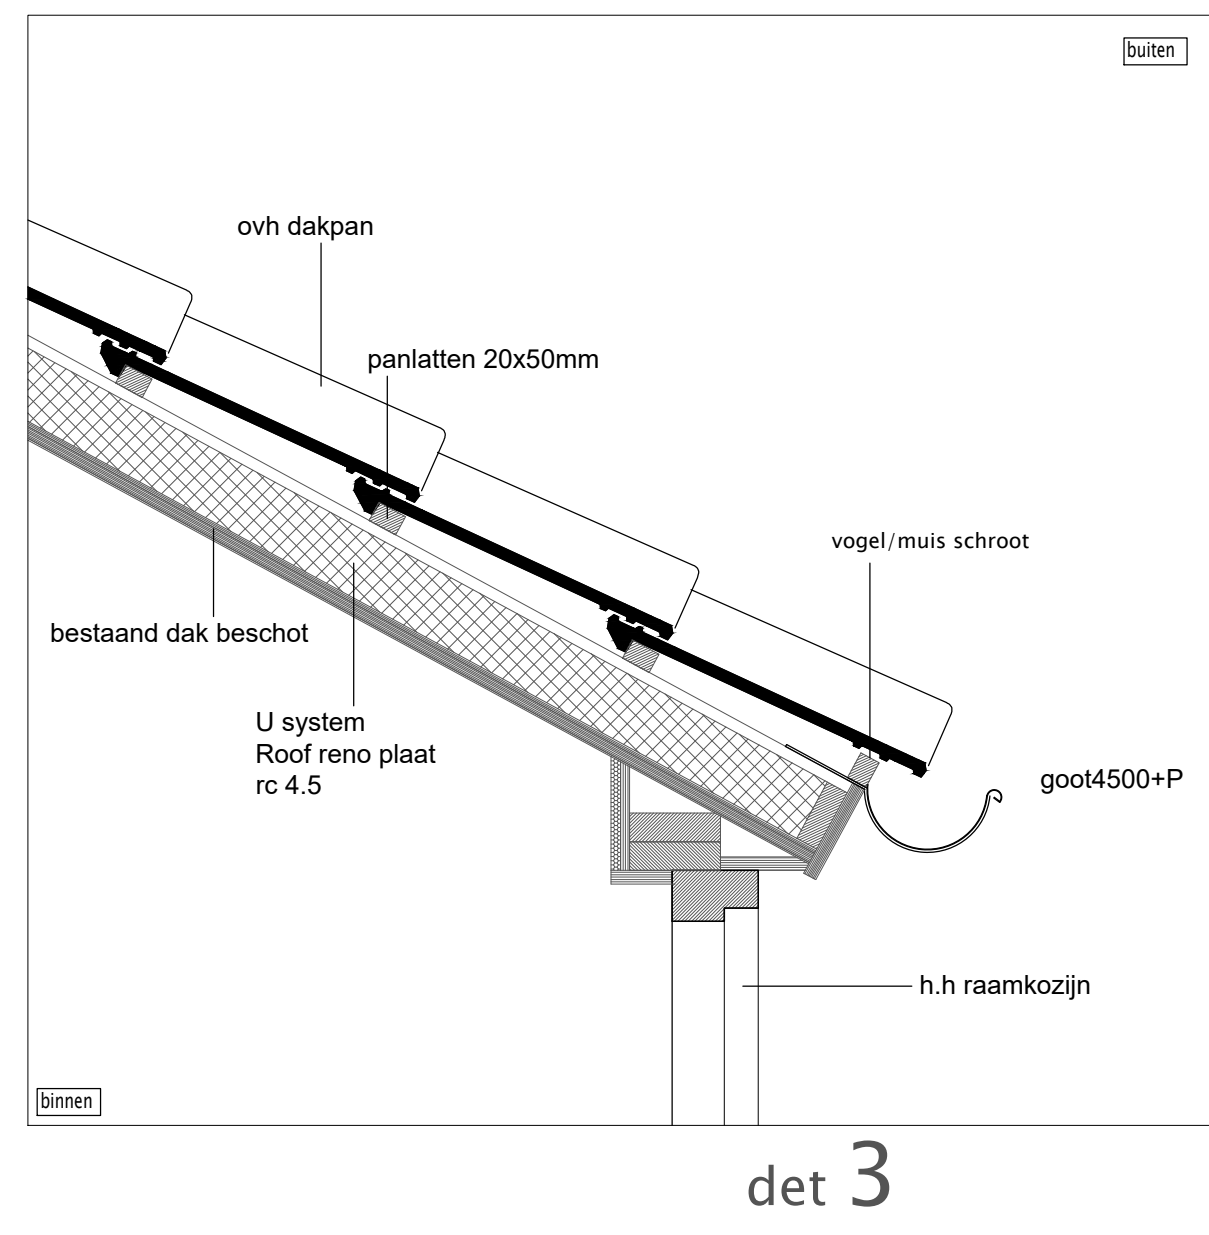

begane grond ruimtes

ruimtes

entree 1	3.5m2	vg
woonkamer 2	26.1m2	vg
slaapkamer 3	9.7m2	vg
keuken 4	4.6m2	vg
bijkeuken 5	4.5m2	vg
toilet 6	1.2m2	vg
douche 7	1.9m2	vg
meterkast 8	0.16m2	vg
kast 9	1.5m2	vg
overloop/bergzolder 1-1	17.6m2	vg
slaapkamer 1-2	10.4m2 v.g	vg
totaal gbo	81.1m2	
55% van gbo	44.6m2	
v.g	50.8m2 voldoet	

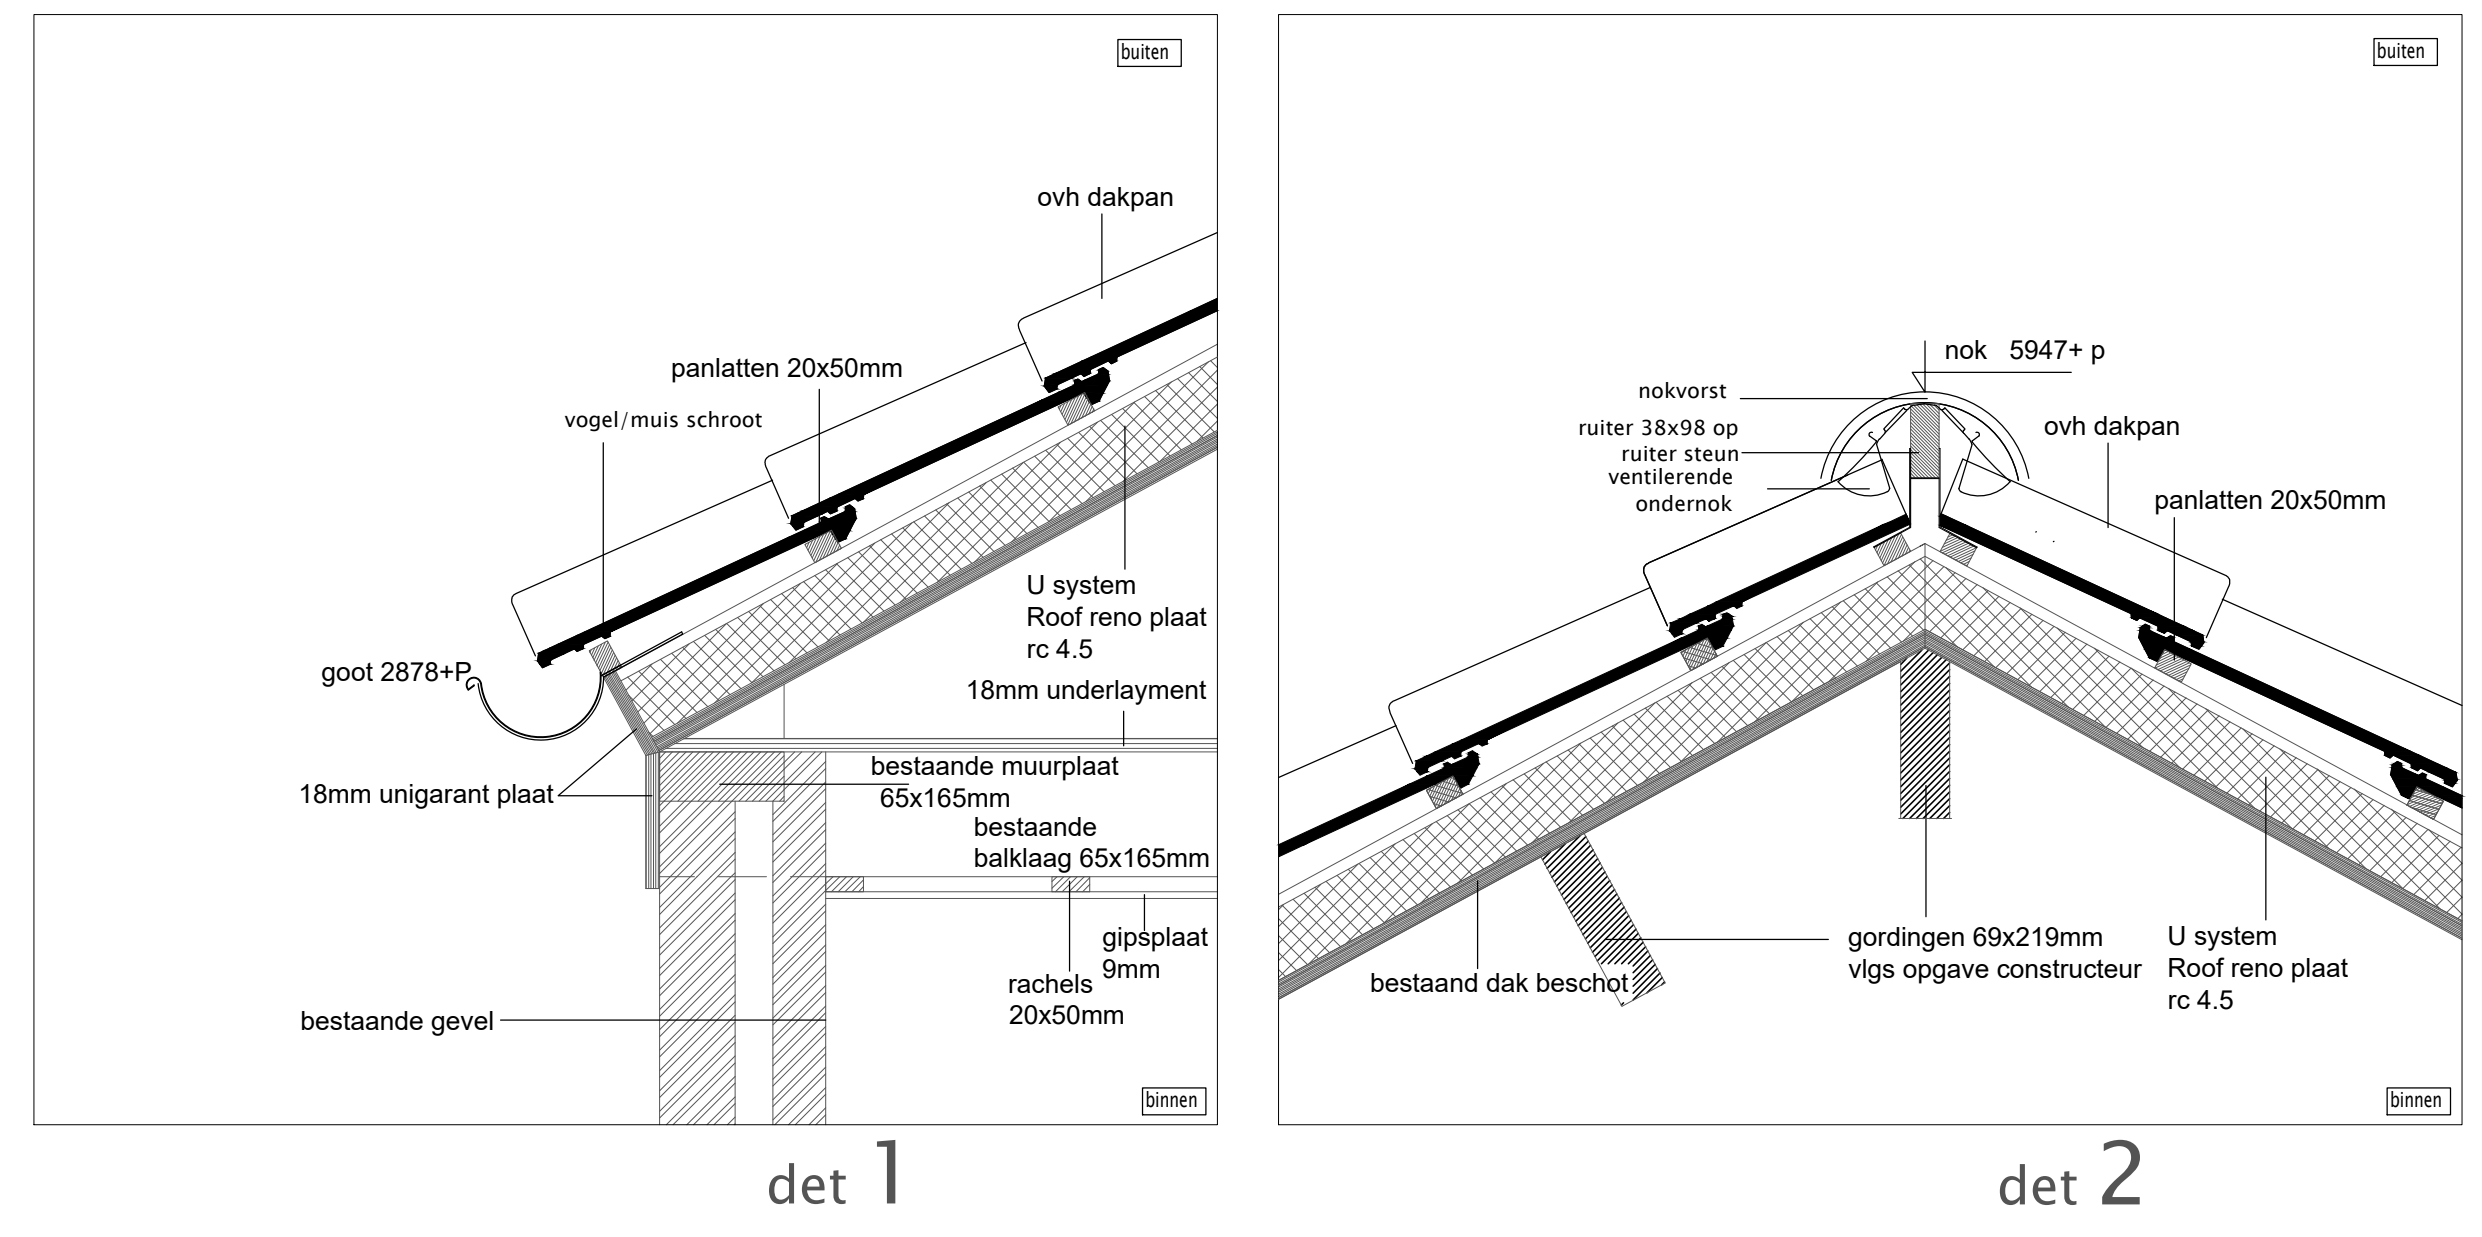

Gemeente Texel .txl

Behoort bij besluit van burgemeester en wethouders van Texel, zaaknummer: 3177251
kenmerk document: Bijlage 2/3
namens de burgemeester en wethouders van Texel,
de heer F. Galarce Morales,
teamleider Vergunningen, Toezicht & Handhaving

C deze tekening mag zonder mijn schriftelijke toestemming niet gekopieerd, gereproduceerd aan derden ter inzage gegeven of voor namaak t.b.v. derden worden gebruikt

ruimtes en details **schaal 1:100/1:10**

betreft: plaatsen dak opbouw en kap na isoleren
Burgerhoutstraat 12
1791 ED Den Burg Texel

opdrachtgever:

getekend: F. Eenhoorn
datum: 29-04-2022
gewijzigd:

tek nummer: **02**