





voorgevel




achtergevel

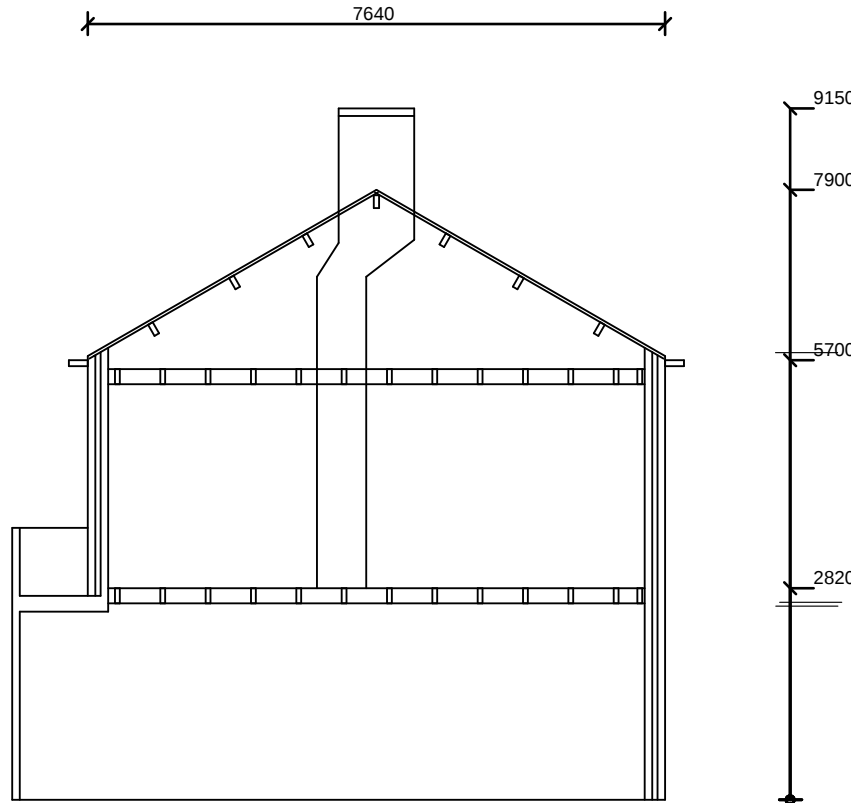

doorsnede

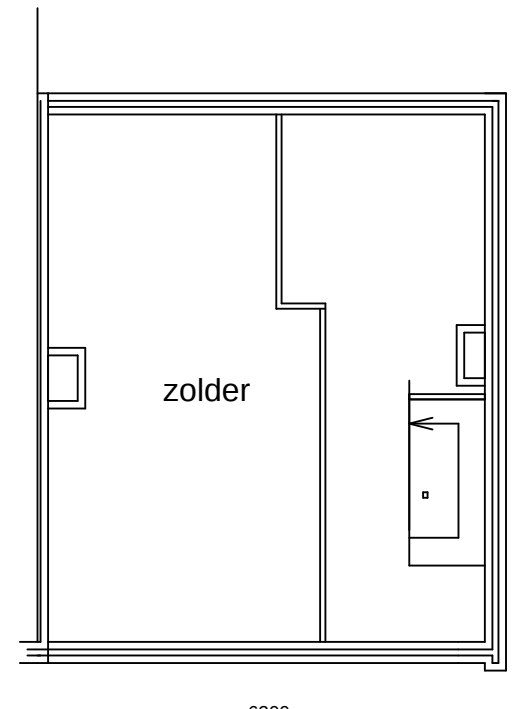

verdieping (bestaand)

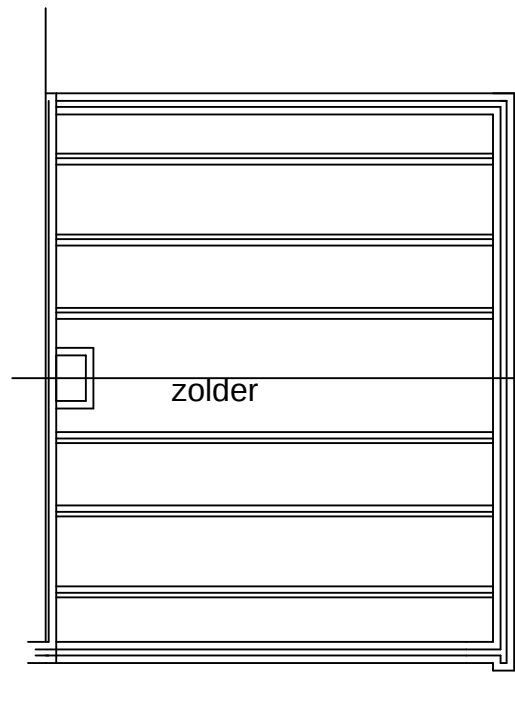


principe kapplan (bestaand)




voorgevel




achtergevel

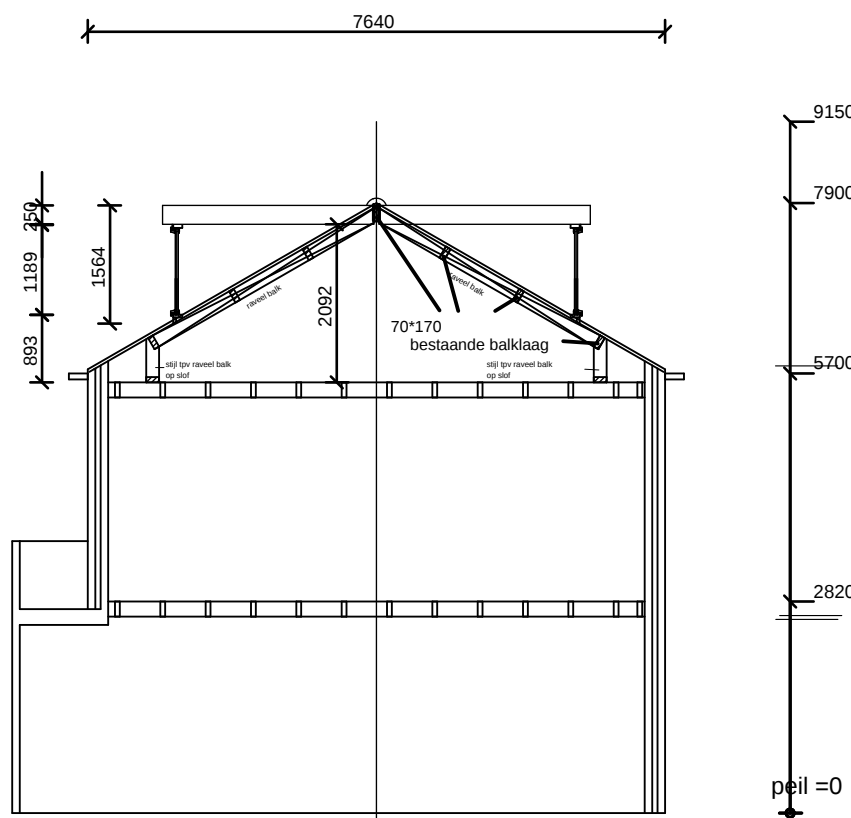

doorsnede

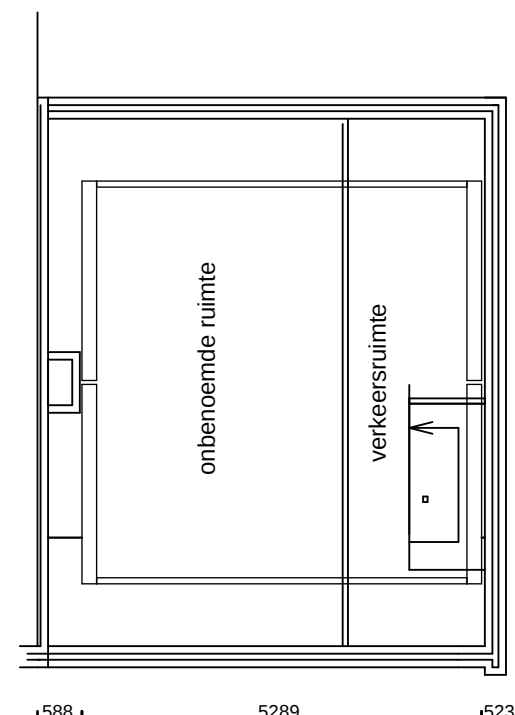


verdieping (nieuw)

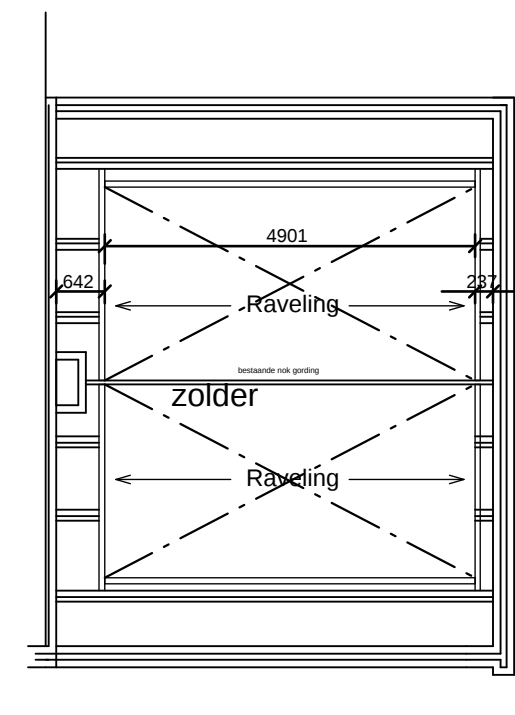


principe kapplan (nieuw)

bestaande gordingenkap
te plaatsen raveling gelijk aan bestaande
gordingen/sporen, bevestigd d.m.v. bat ankers

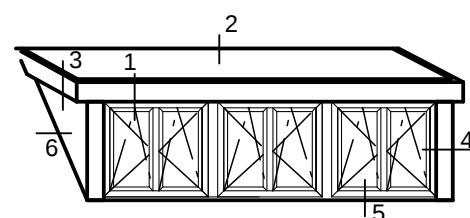

principe details

(schaal 1:20)

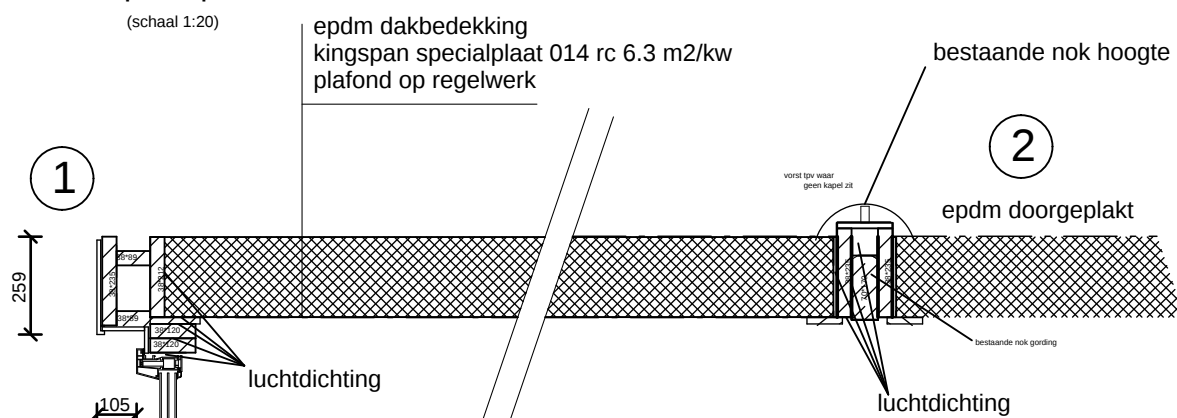

1

2

4

KUNSTSTOF KOZIJN
U e=waarde glas 1.1 m2 k/w

5

epdm dakbedekking
kingspan specialplaat 014 rc 6.3 m2/kw
plafond op regelwerk

buiten bekleding
ventilatie regels 22*50
dampopen folie
constructieve spaanplaat
regelwerk + 140 mm pir isolatie rc 4.7 m2/kw
dampremmende folie
constructieve spaanplaat
2x10 mm gipsplaat
kapel lucht en water dicht afwerken

3

30 min. w.b.d.b.o.

6

loodslabbe

bestaand dak

raveling dak

buiten bekleding
ventilatie regels 22*50
dampopen folie
constructieve spaanplaat
regelwerk + 140 mm pir isolatie rc 4.7 m2/kw
dampremmende folie
constructieve spaanplaat
2x10 mm gipsplaat

30 min. w.b.d.b.o.


4

luchtdichting

221

AANZICHT DAKKAPEL

(SCHSAAAL 1:25)

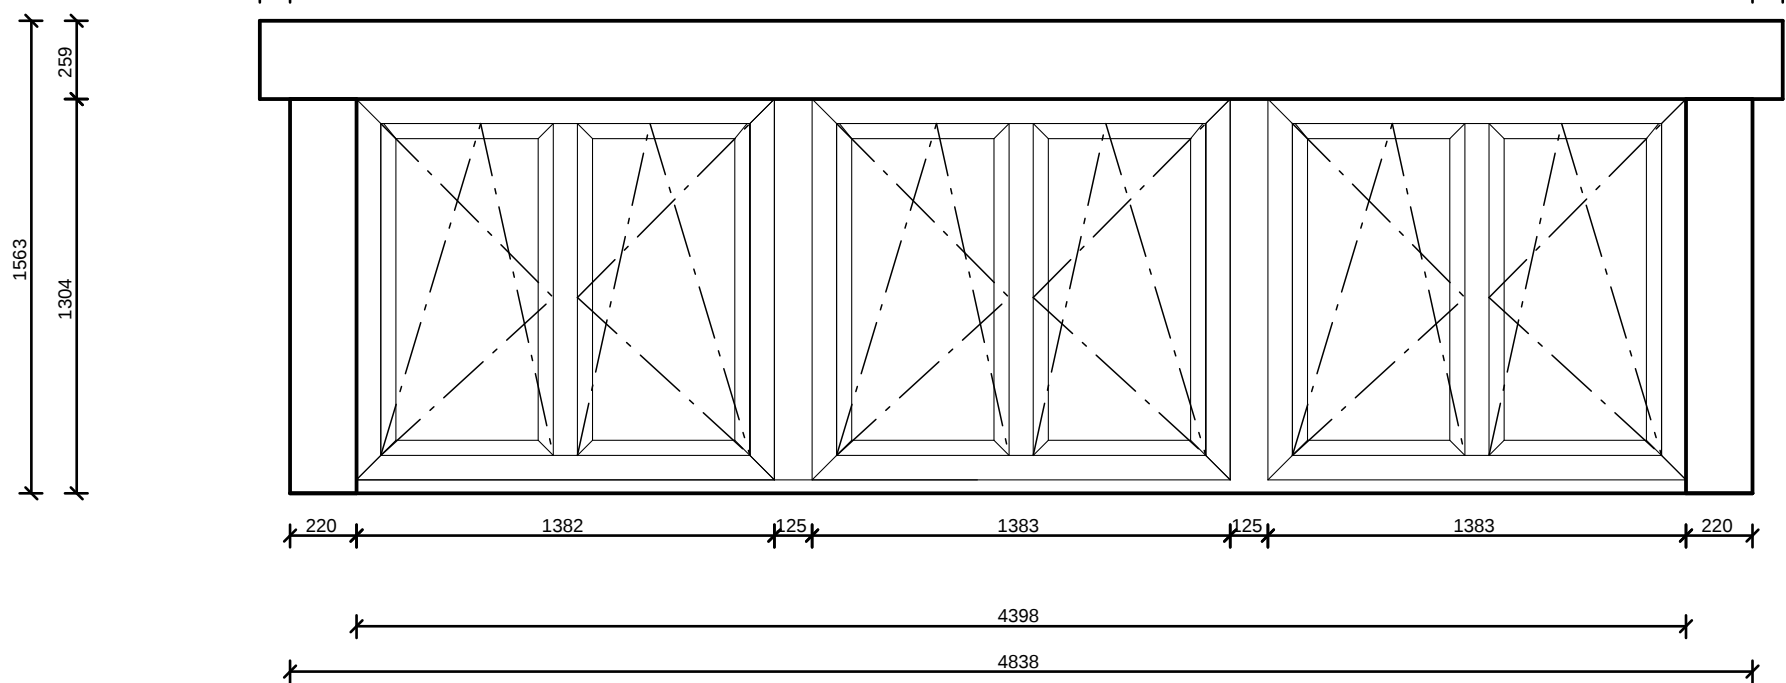

kozijn ; kunststof (houtnerf) raam ; kunststof (houtnerf) beglazing ; HR ++ isolatieglas	creme 9001 creme 9001
zijwangen ; kunststof rabbat boeidelen ; kunststof front ; kunststof paneel ; kunststof	antraciet 7016 antraciet 7016 antraciet 7016 antraciet 7016
dakschuinite +/- 31° dakconstructie ; plat, overstek voor 100mm zij 100mm	

rc waardes dakkapel		
onderdeel	waarde	
zijwangen plattendak	min. 4.7 m2 k/w min. 6.3 m2 k/w	

toegevoegde inhoud / oppervlakte		
onderdeel	inhoud	oppervlakte
dakkapel	17 m3	25 m2

Gemeente Texel .txl

Behoort bij besluit van
burgemeester en wethouders van Texel,
zaaknummer: 3106944
kenmerk document: Bijlage 1/2
namens de burgemeester en wethouders van
Texel,

de heer F. Galarce Morales,
teamleider Vergunningen, Toezicht & Handhaving

Project: vergunning aanvraag dakkapel Plevierstraat 7, 1796 AK de Koog				
Opdrachtgever: Topdakkapel			Fase: Vergunning	
			Project: 1002-2	
Schaal: 1 : 100	Get:	A0	Datum:	1 dec 2021 5 jan 2022
Omschrijving: Bouwvergunning dakkapel				