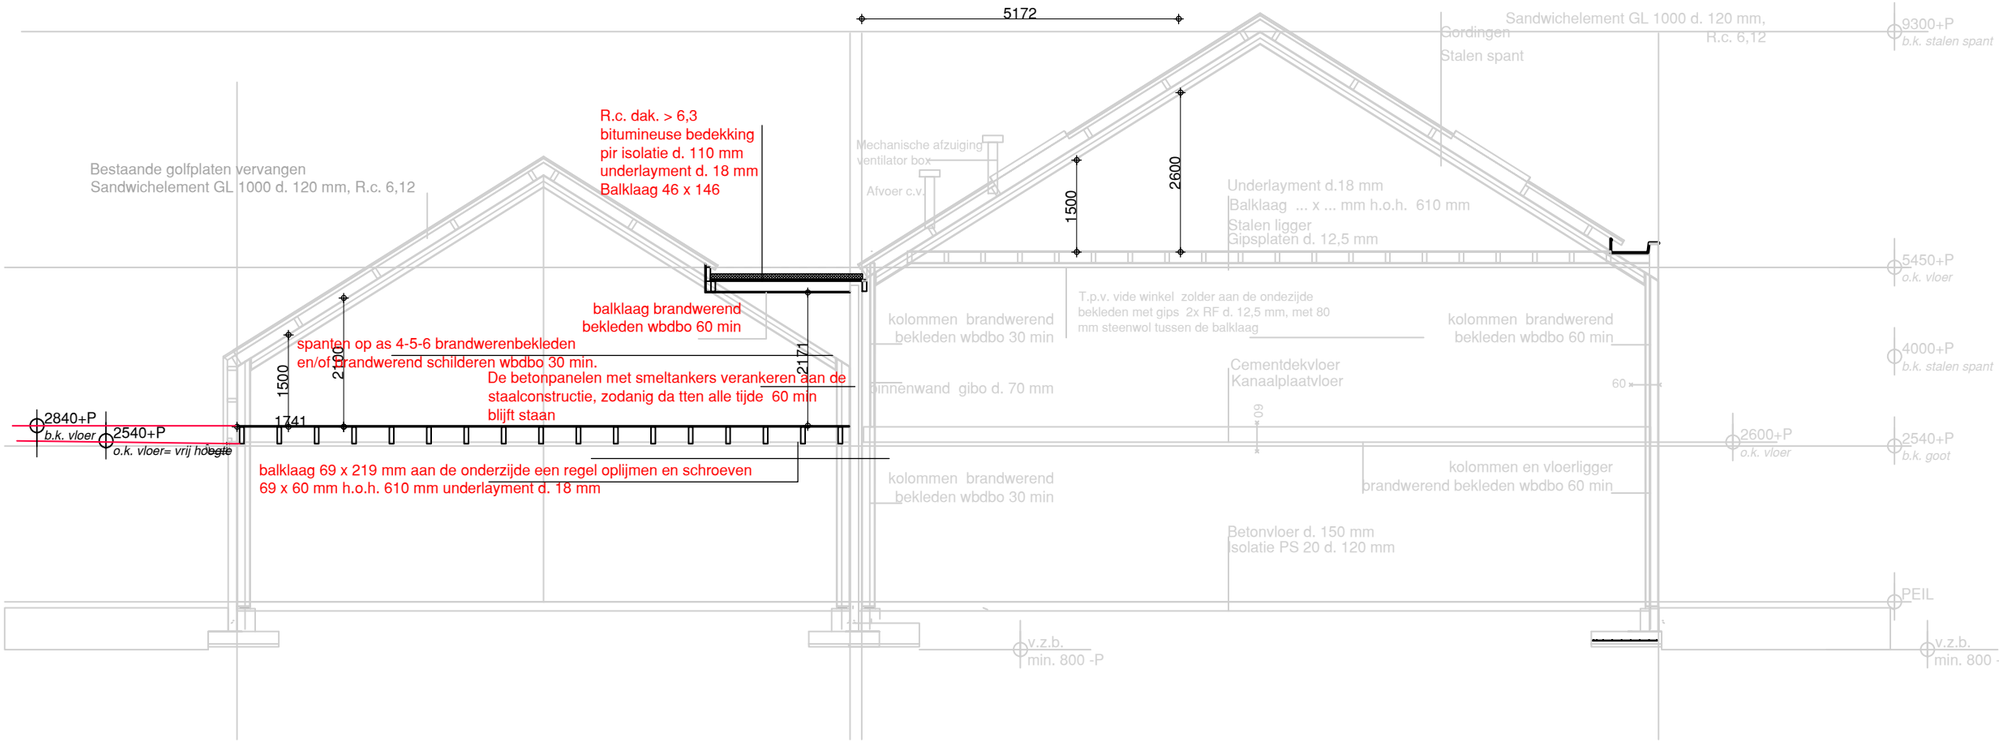

DOORSNEDE

Gemeente Texel .txl

Behoort bij besluit van
burgemeester en wethouders van Texel,
zaaknummer: 3153387
kenmerk document: Bijlage 3/6
namens de burgemeester en wethouders van Texel,

de heer F. Galarce Morales,
teamleider Vergunningen, Toezicht & Handhaving

Project	Plan voor het aanbrengen verdiepingsvloer-tussenbouw Abbewaal 5 1791 WX Den Burg	08-02-2017	datum
		09-10-2017 20-03-2020	gewijzigd
Opdrachtgever	Modern Home Abbewaal 5 1791 WX Den Burg		
Onderdeel	DOORSNEDE		
Tek.no.	D-01	1 : 100	schaal

a v b d
Achterveldseweg 8
3772 NB Barneveld
T. 0342 424000
F. 0342 424870
E: 3772na3@hetnet.nl
Architectenburo Van den Brink
Architect: E. van den Brink, reg: 1.890402.051

getekend: EVDB

proj. no. 17-01-10

Niets van dit document mag, op welke wijze dan ook, gereproduceerd worden zonder schriftelijke toestemming van Architectenburo Van den Brink.