



Behoort bij besluit van
burgemeester en wethouders van Texel,
zaaknummer: 3063171
kenmerk document: Bijlage 3/10
namens de burgemeester en wethouders van
Texel,

de heer F. Galarce Morales,
teamleider Vergunningen, Toezicht & Handhaving

SCHUUR "MADURA" 2020

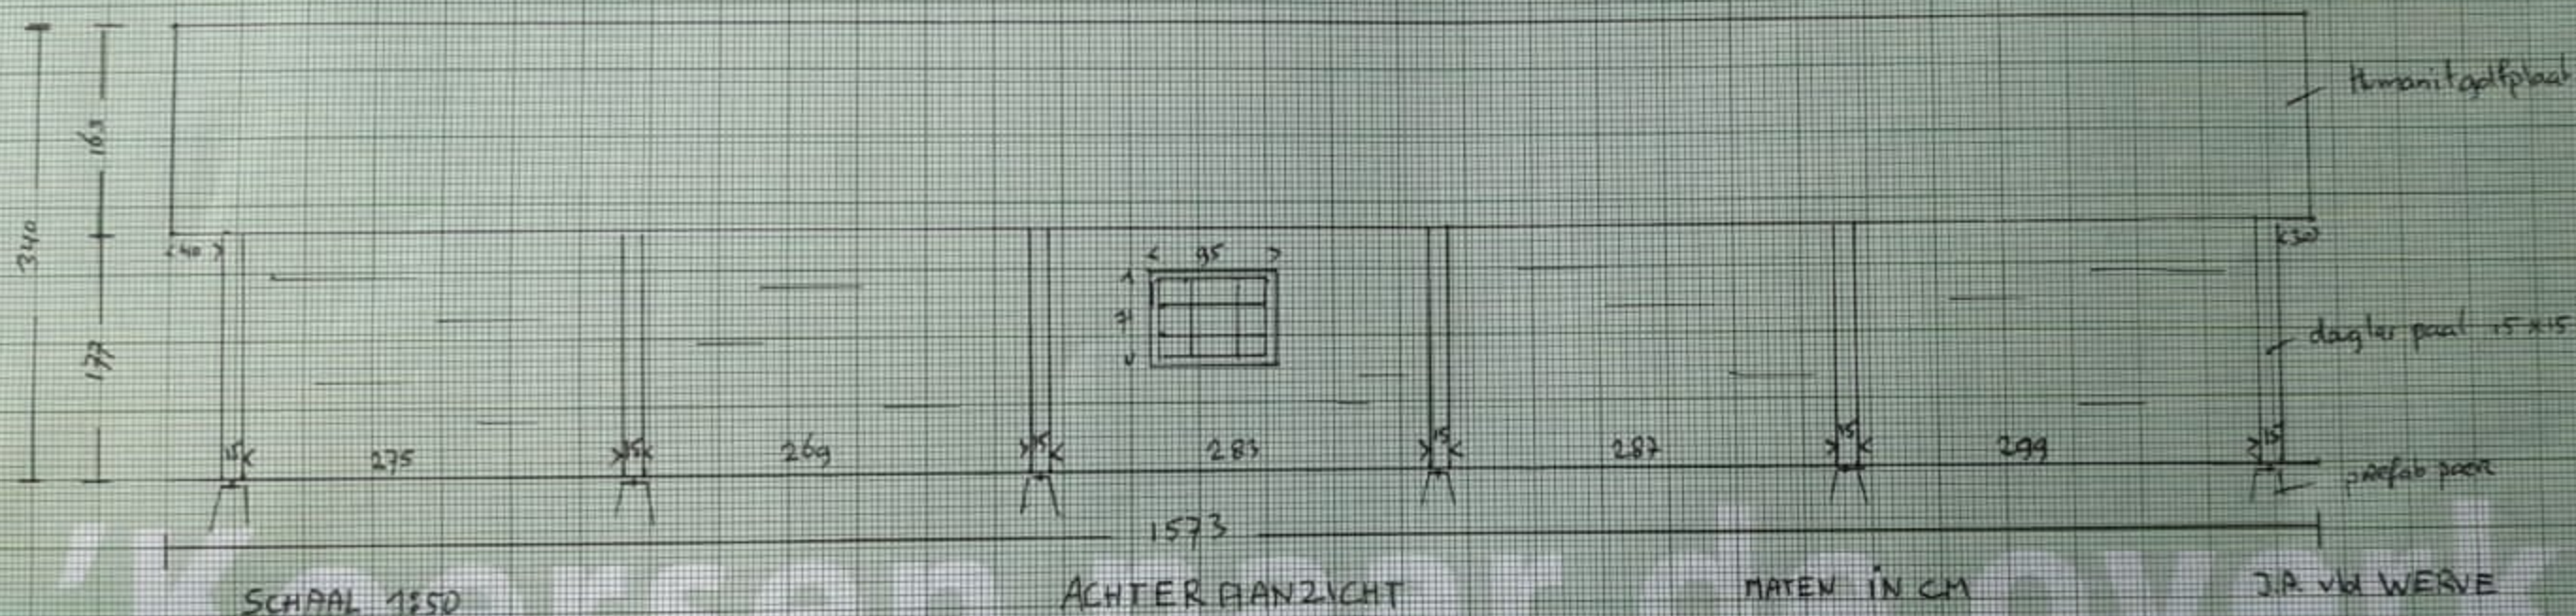

SCHUUR "MADURA" 2020

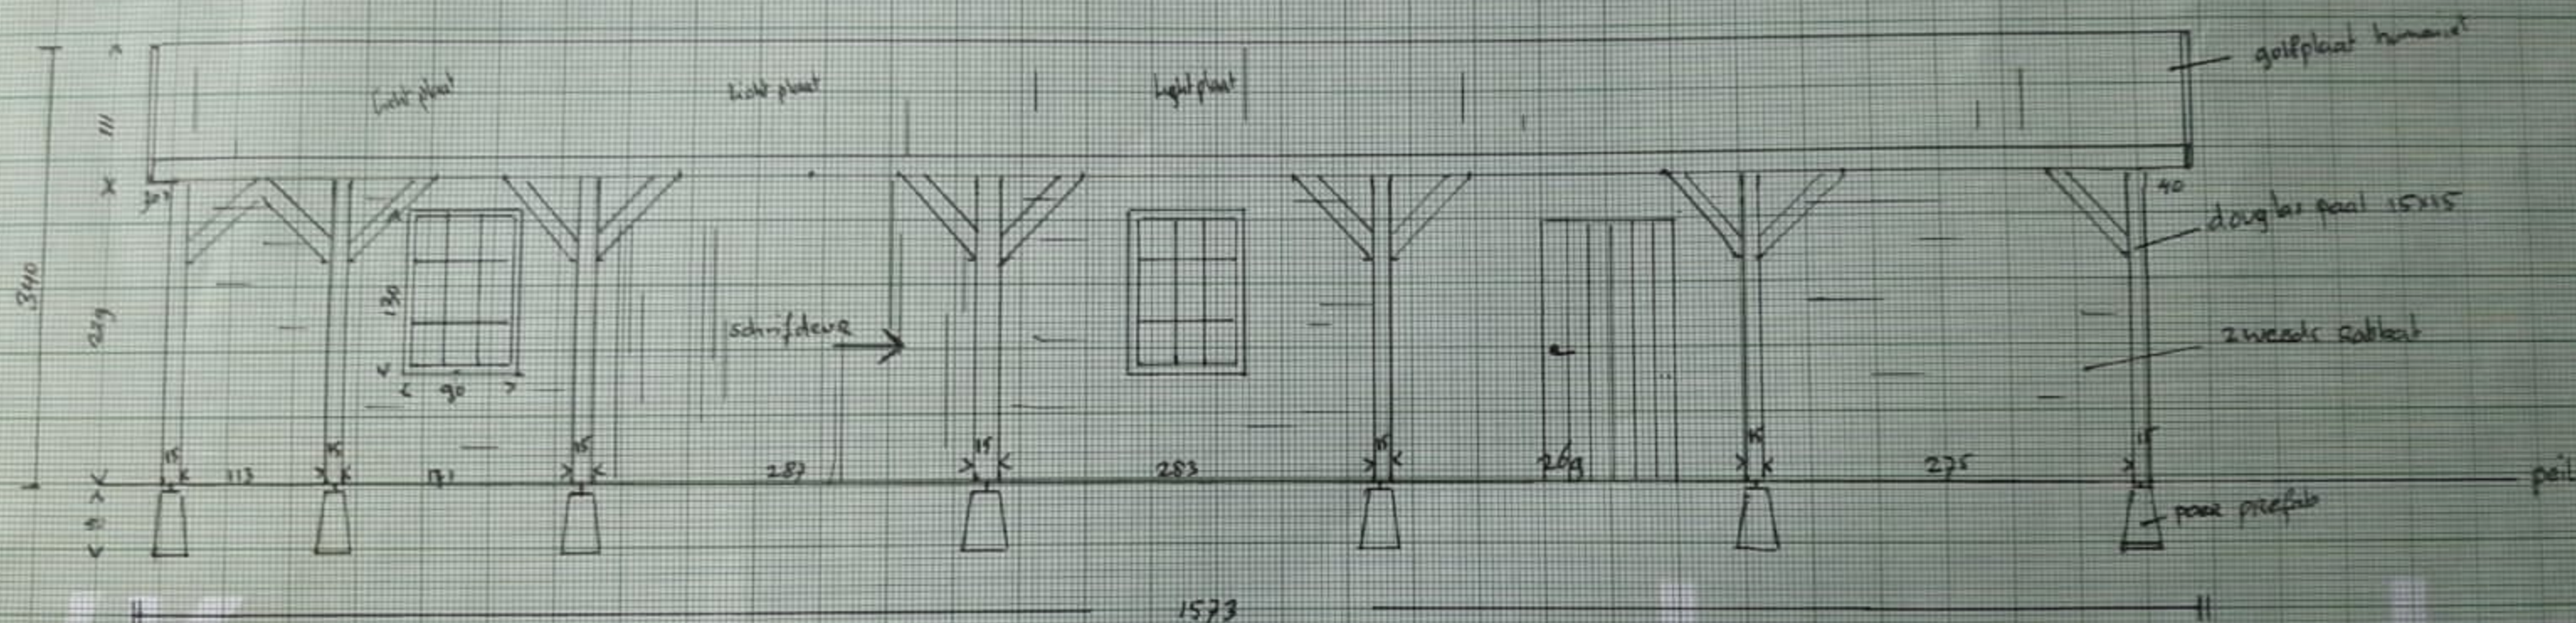

SCHAAL 1:50


VOOR AAN ZICHT

MATEN IN CM

8 NOV. 2020

J.A. van WERVE

SCHUUR "MADURA" 2020

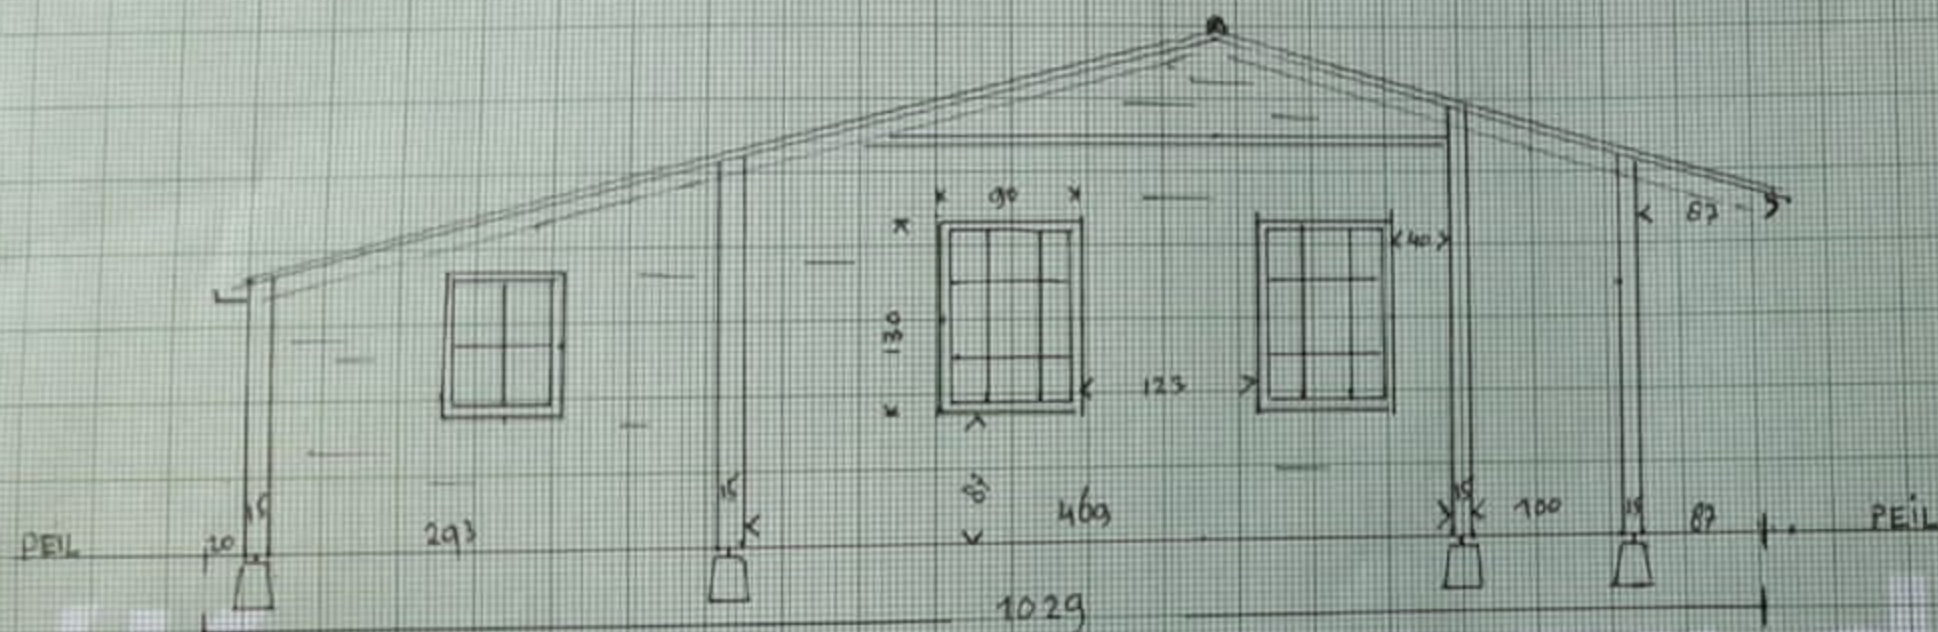

SCHUUR 1850


ZIJGAANZICHT LINKS

MATEN IN CM

J.A. vd WERVE 8 NOV 2020

D	1	8	15	22	29	D	5	12	19	26	D	3	10	17	24	31	D	7	14	21	28	D	1	8	15	22	29	D	5	12	19	26	D	3	10	17	24	31	D	7	14	21	28	D	1	8	15	22	29										
W	2	9	16	23	30	W	6	13	20	27	W	4	11	18	25	W	1	8	15	22	29	W	5	12	19	26	W	3	10	17	24	31	W	7	14	21	28	W	2	9	16	23	30	W	6	13	20	27	W	4	11	18	25	W	1	8	15	22	29
D	3	10	17	24	31	D	7	14	21	28	D	5	12	19	26	D	3	10	17	24	31	D	7	14	21	28	D	5	12	19	26	D	3	10	17	24	31	D	7	14	21	28	D	5	12	19	26	D	3	10	17	24	31						
V	4	11	18	25	V	1	8	15	22	29	V	6	13	20	27	V	4	11	18	25	V	2	9	16	23	30	V	1	8	15	22	29	V	5	12	19	26	V	3	10	17	24	31	V	7	14	21	28	V	2	9	16	23	30					
Z	5	12	19	26	Z	2	9	16	23	30	Z	7	14	21	28	Z	4	11	18	25	Z	1	8	15	22	29	Z	6	13	20	27	Z	3	10	17	24	31	Z	7	14	21	28	Z	5	12	19	26	Z	2	9	16	23	30						
Z	6	13	20	27	Z	3	10	17	24		Z	1	8	15	22	29	Z	6	13	20	27	Z	4	11	18	25	Z	2	9	16	23	30	Z	7	14	21	28	Z	5	12	19	26	Z	3	10	17	24	31											

SCHUUR 'MADURA' 2020

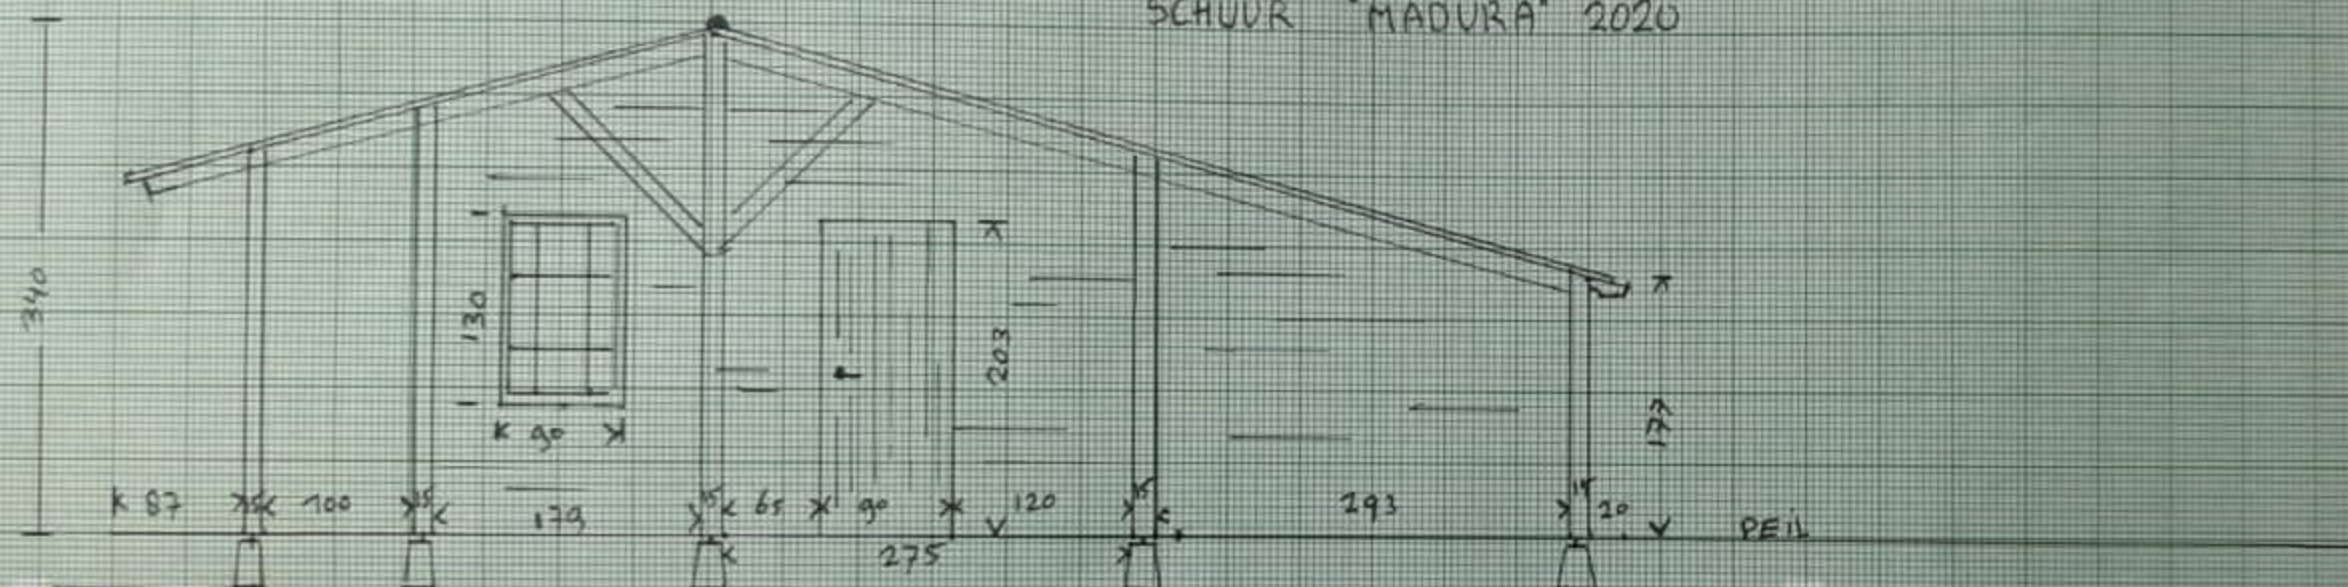

SCHAAL 1:50

ZIJ AANZICHT RECHTS

MATEN IN CM

J.A. v.d WERVE

8 NOV. 2020

D 1 8 15 22 29
W 2 9 16 23 30
D 3 10 17 24 31
V 4 11 18 25
Z 5 12 19 26
Z 6 13 20 27

D 5 12 19 26
W 6 13 20 27
D 7 14 21 28
V 1 8 15 22 29
Z 2 9 16 23 30
Z 3 10 17 24

D 3 10 17 24 31
W 4 11 18 25
D 5 12 19 26
V 6 13 20 27
Z 7 14 21 28
Z 1 8 15 22 29

D 7 14 21 28
W 1 8 15 22 29
D 2 9 16 23 30
V 3 10 17 24
Z 4 11 18 25
Z 5 12 19 26

D 5 12 19 26
W 6 13 20 27
D 7 14 21 28
V 1 8 15 22 29
Z 2 9 16 23 30
Z 3 10 17 24 31

D 2 9 16 23 30
W 3 10 17 24 31
D 4 11 18 25
V 5 12 19 26
Z 6 13 20 27
Z 7 14 21 28

D 6 13 20 27
W 7 14 21 28
D 1 8 15 22 29
V 2 9 16 23 30
Z 3 10 17 24
Z 4 11 18 25