

PRINCIPEDETAILS

HORIZONTALE DETAILS:

DETAIL NR.	DATUM	DATUM GEW.
H01	18-03-2022	

VERTICALE DETAILS:

DETAIL NR.	DATUM	DATUM GEW.
V01	18-03-2022	
V02	18-03-2022	
V03	18-03-2022	
V04	18-03-2022	
V05	18-03-2022	
V06	18-03-2022	

BIJLAGE NR.	DATUM	DATUM GEW.
Bijl.1	18-03-2022	

Gemeente Texel .txl


Behoort bij besluit van
burgemeester en wethouders van Texel,
zaaknummer: 3155072
kenmerk document: Bijlage 7/13
namens de burgemeester en wethouders van
Texel,

de heer F. Galarce Morales,
teamleider Vergunningen, Toezicht & Handhaving

Opdrachtgever	Schaal
Van der Valk Hotel Texel-De Koog	1:5
Formaat	A3
Project	Architect
6002	Getekend
Uitbreiding "Van der Valk Hotel" Texel	JPF
Datum	18-03-2022
Onderdeel	Gewijzigd
Principe details	
Fase	Bladnummer
DEFINITIEF ONTWERP	DO-401 6002



Alynia Architecten Harlingen BV
Zuiderhaven 73
Postbus 187
8860 AD
Harlingen
T (0517) 413333
E info@alynia-architecten.nl
I www.alynia-architecten.nl

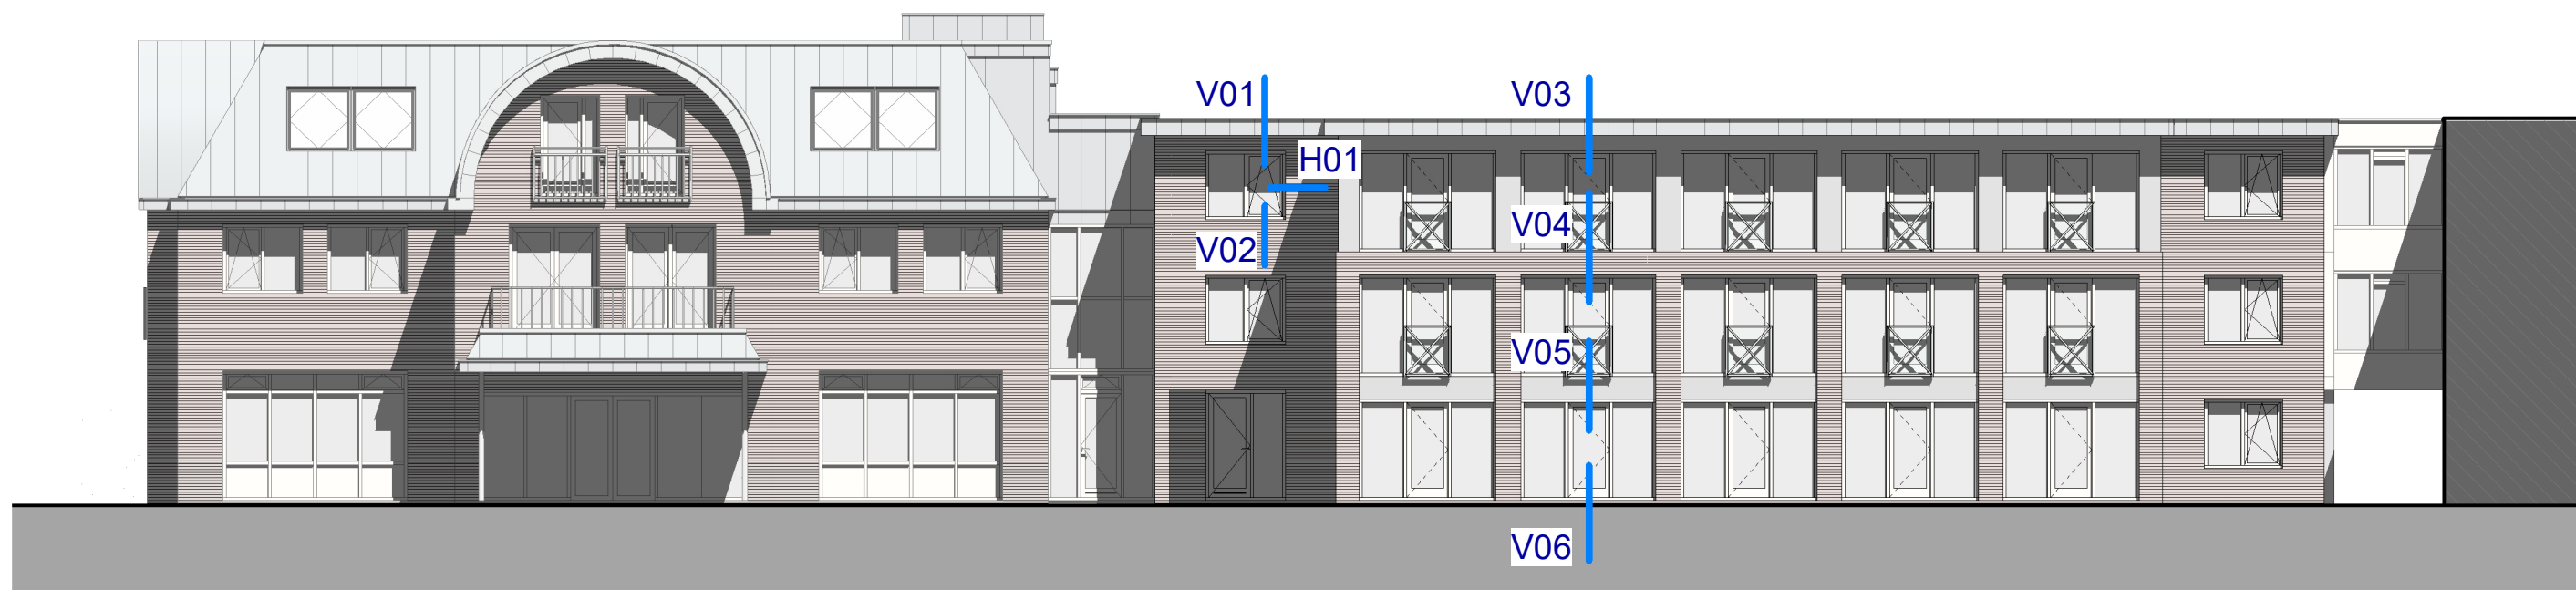

Voorgevel / Oostgevel

Bladnummer _____

Bijl.1

Schaal
1:150

Getekend
JPF

Datum
18-03-2022

Werknummer _____


6002

ALYNIA

ARCHITECTEN
Alynia Architecten Harlingen BV

Zuiderhaven 73
Postbus 187
8860 AD
Harlingen

T (0517) 413333
E info@alynia-architecten.nl
I www.alynia-architecten.nl

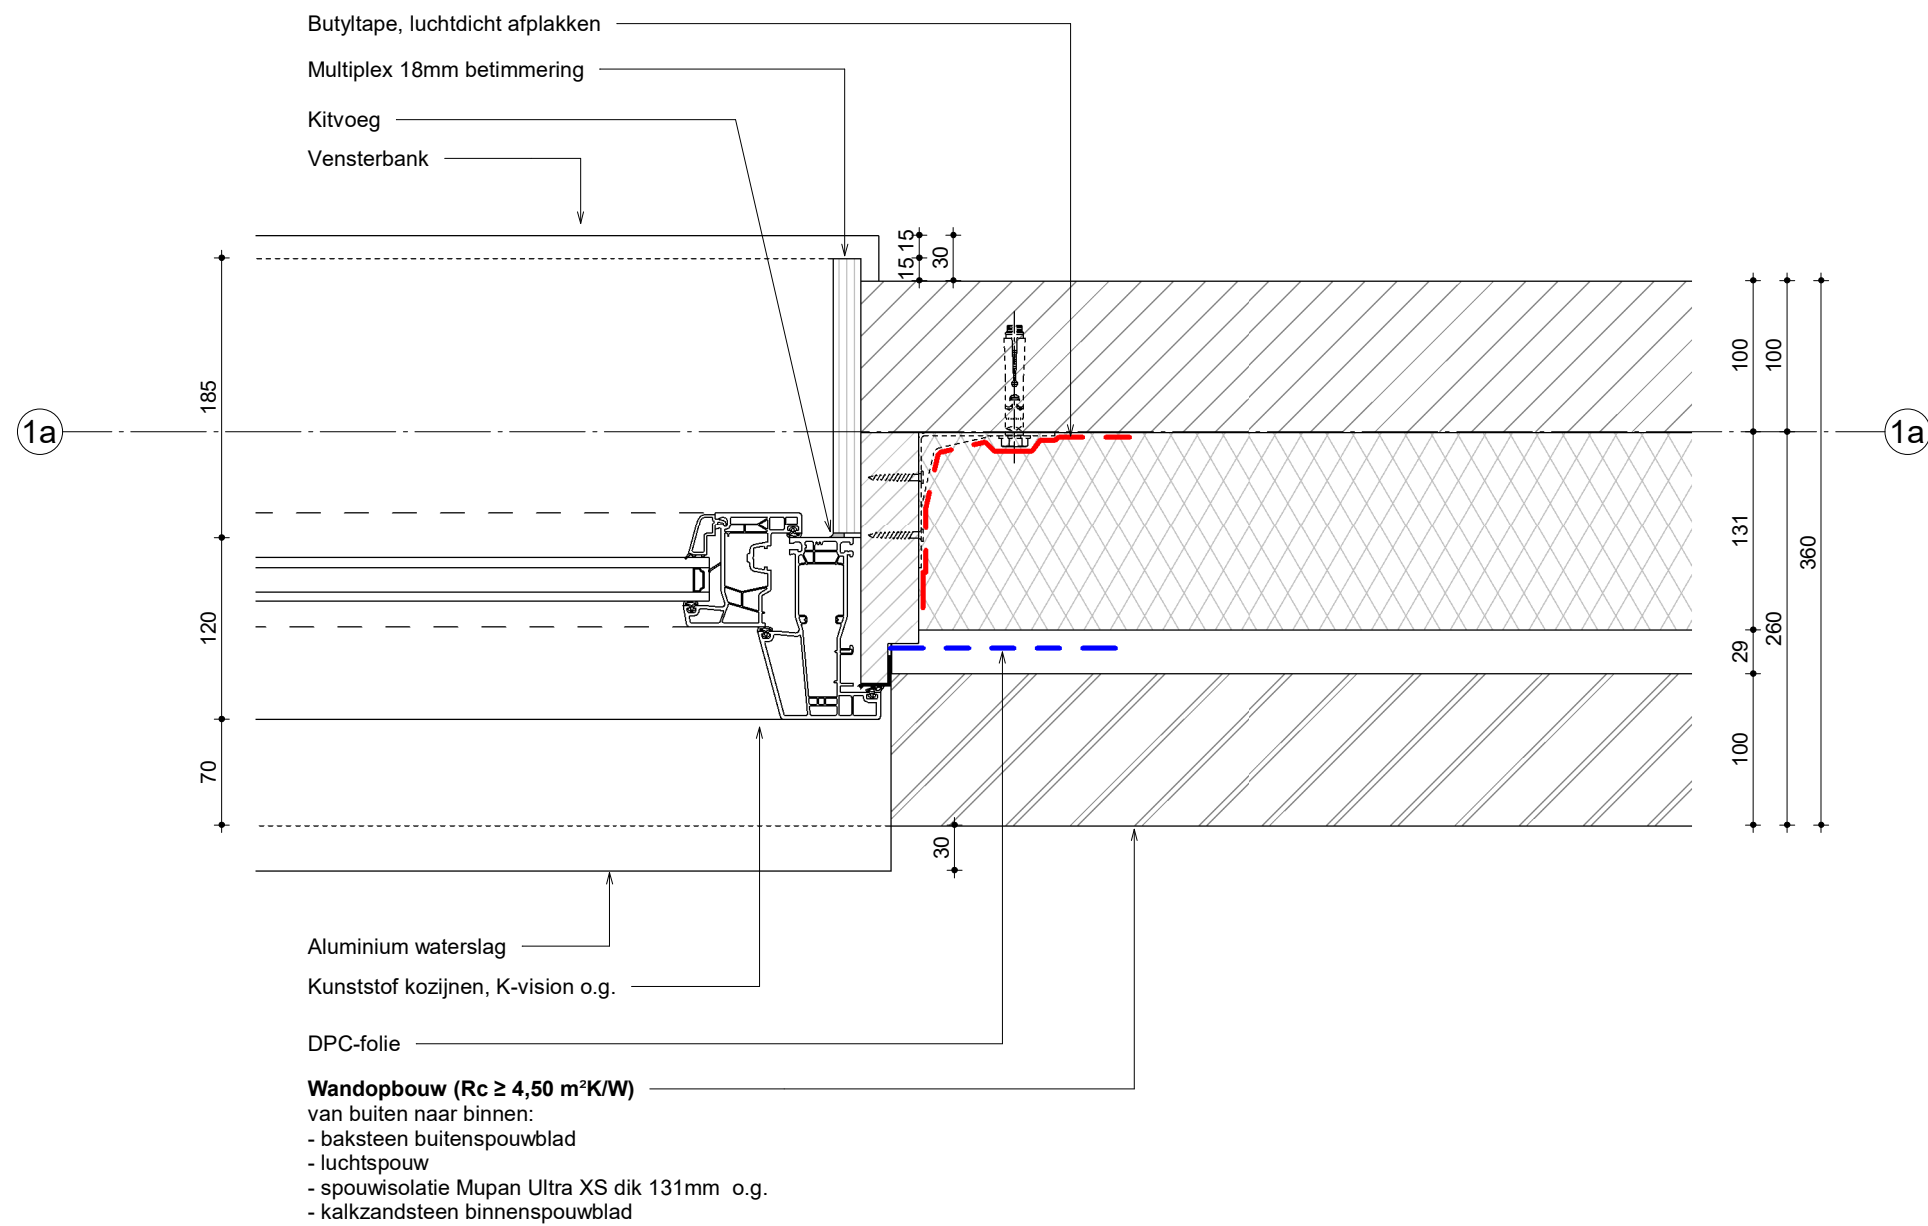

Bladnummer _____

H01

Schaal _____
 1:5

Getekend _____
 JPF

Datum _____
 18-03-2022

Werknummer _____


6002

ALYNIA
 ARCHITECTEN
 Alynia Architecten Harlingen BV

Zuiderhaven 73
 Postbus 187
 8860 AD
 Harlingen

T (0517) 413333
 E info@alynia-architecten.nl
 I www.alynia-architecten.nl

1a

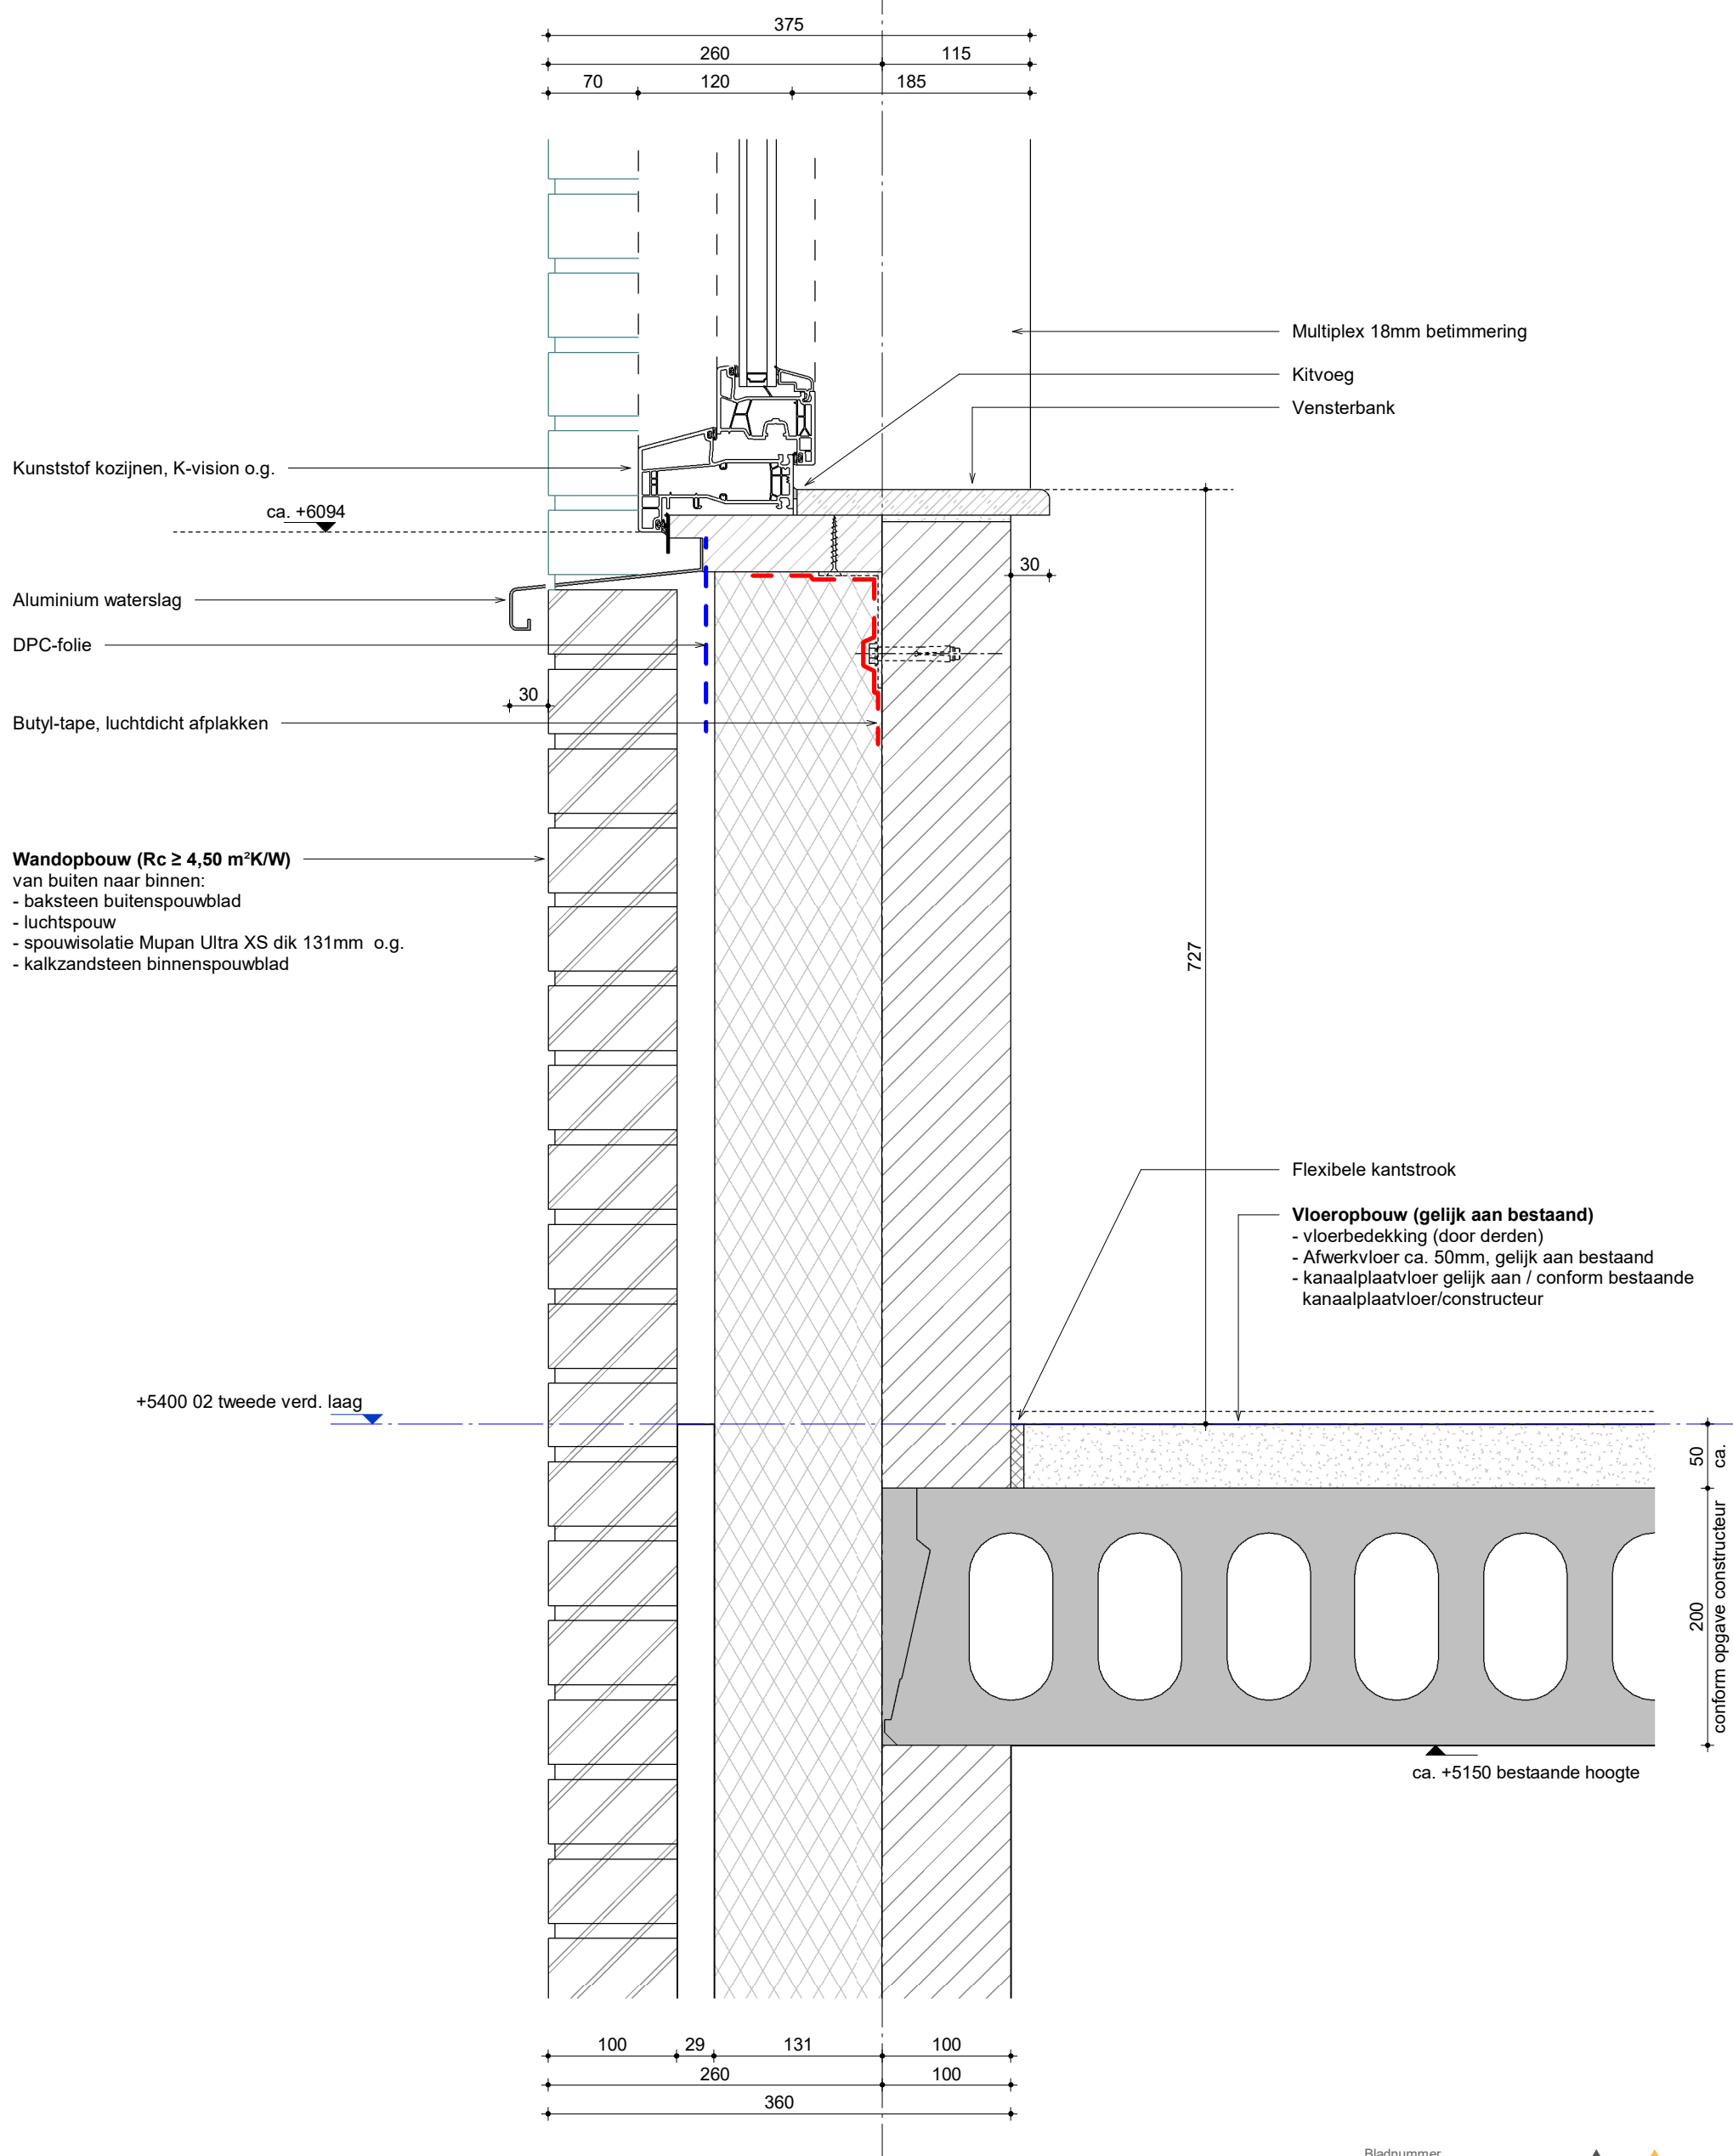

Bladnummer

V02

Schaal

1:5

Getekend

JPF

Datum

18-03-2022


Werknummer

6002

ALYNIA
ARCHITECTEN
Alynia Architecten Harlingen BV

Zuiderhaven 73
Postbus 187
8860 AD
Harlingen

T (0517) 413333
E info@alynia-architecten.nl
I www.alynia-architecten.nl

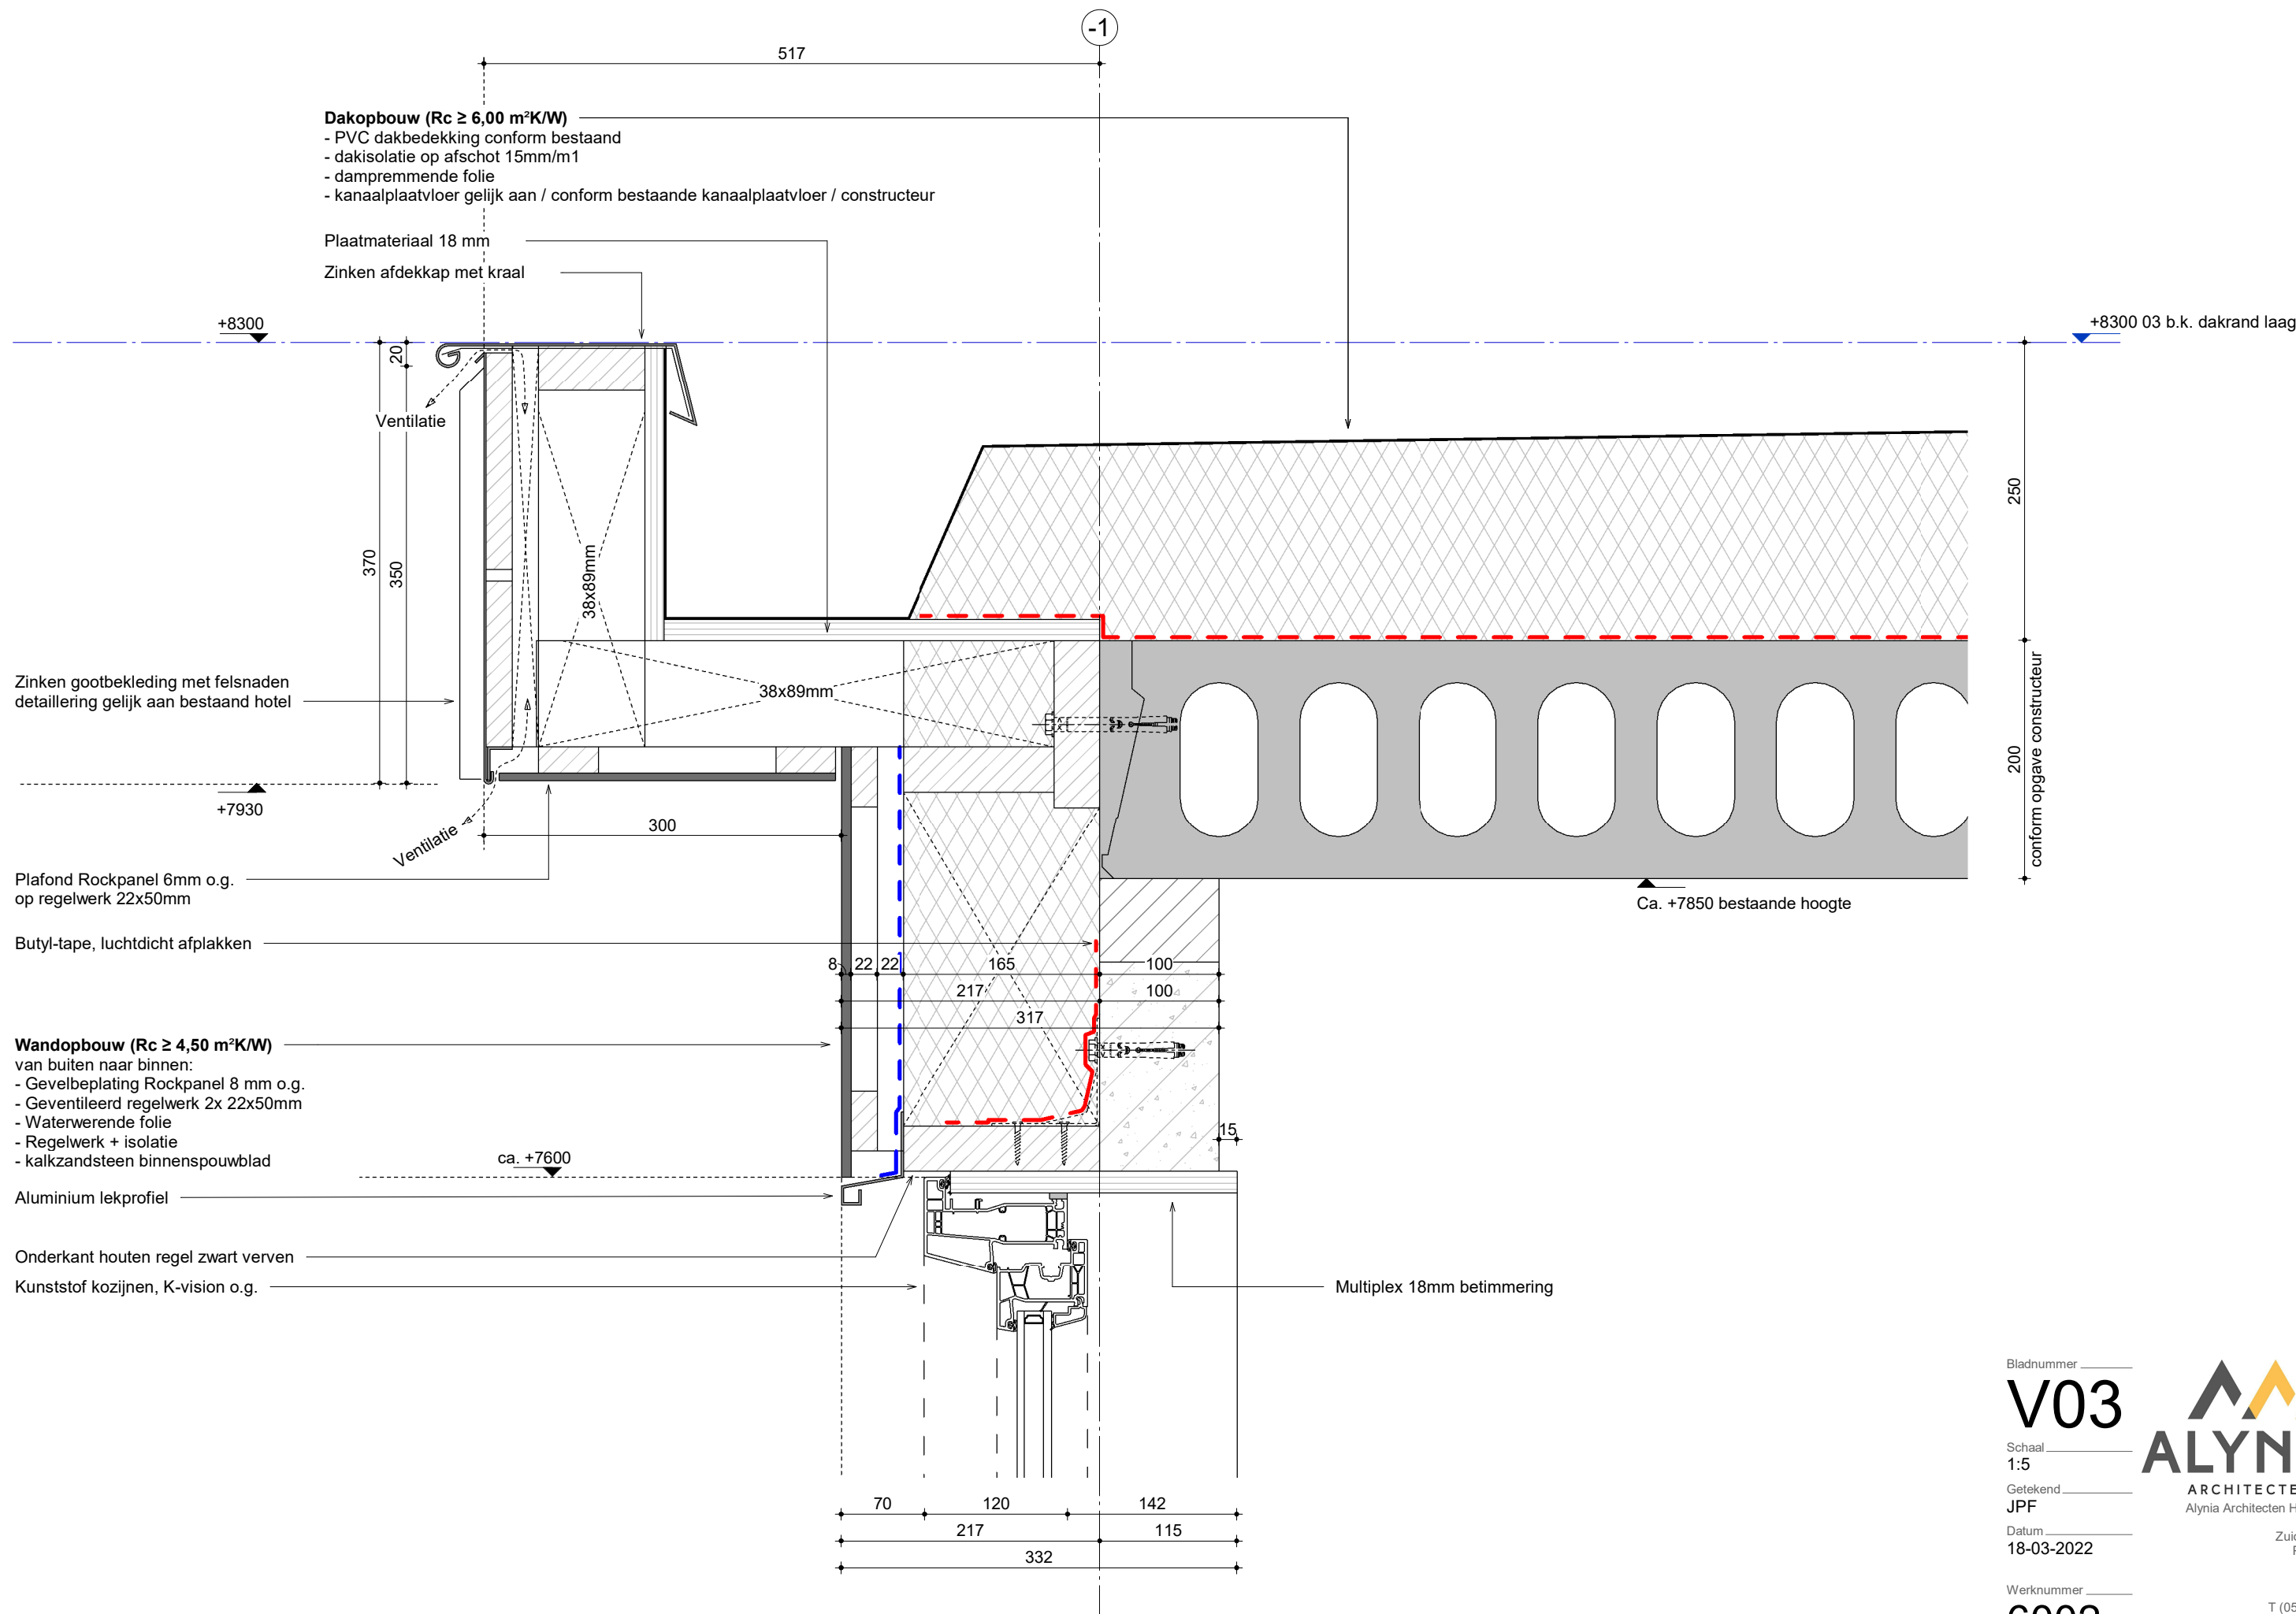

Bladnummer

V03

Schaal
1:5

Getekend
JPF

Datum
18-03-2022

Werknummer


6002

ALYNIA
ARCHITECTEN

Alynia Architecten Harlingen BV

Zuiderhaven 73
Postbus 187
8860 AD
Harlingen

T (0517) 413333
E info@alynia-architecten.nl
I www.alynia-architecten.nl

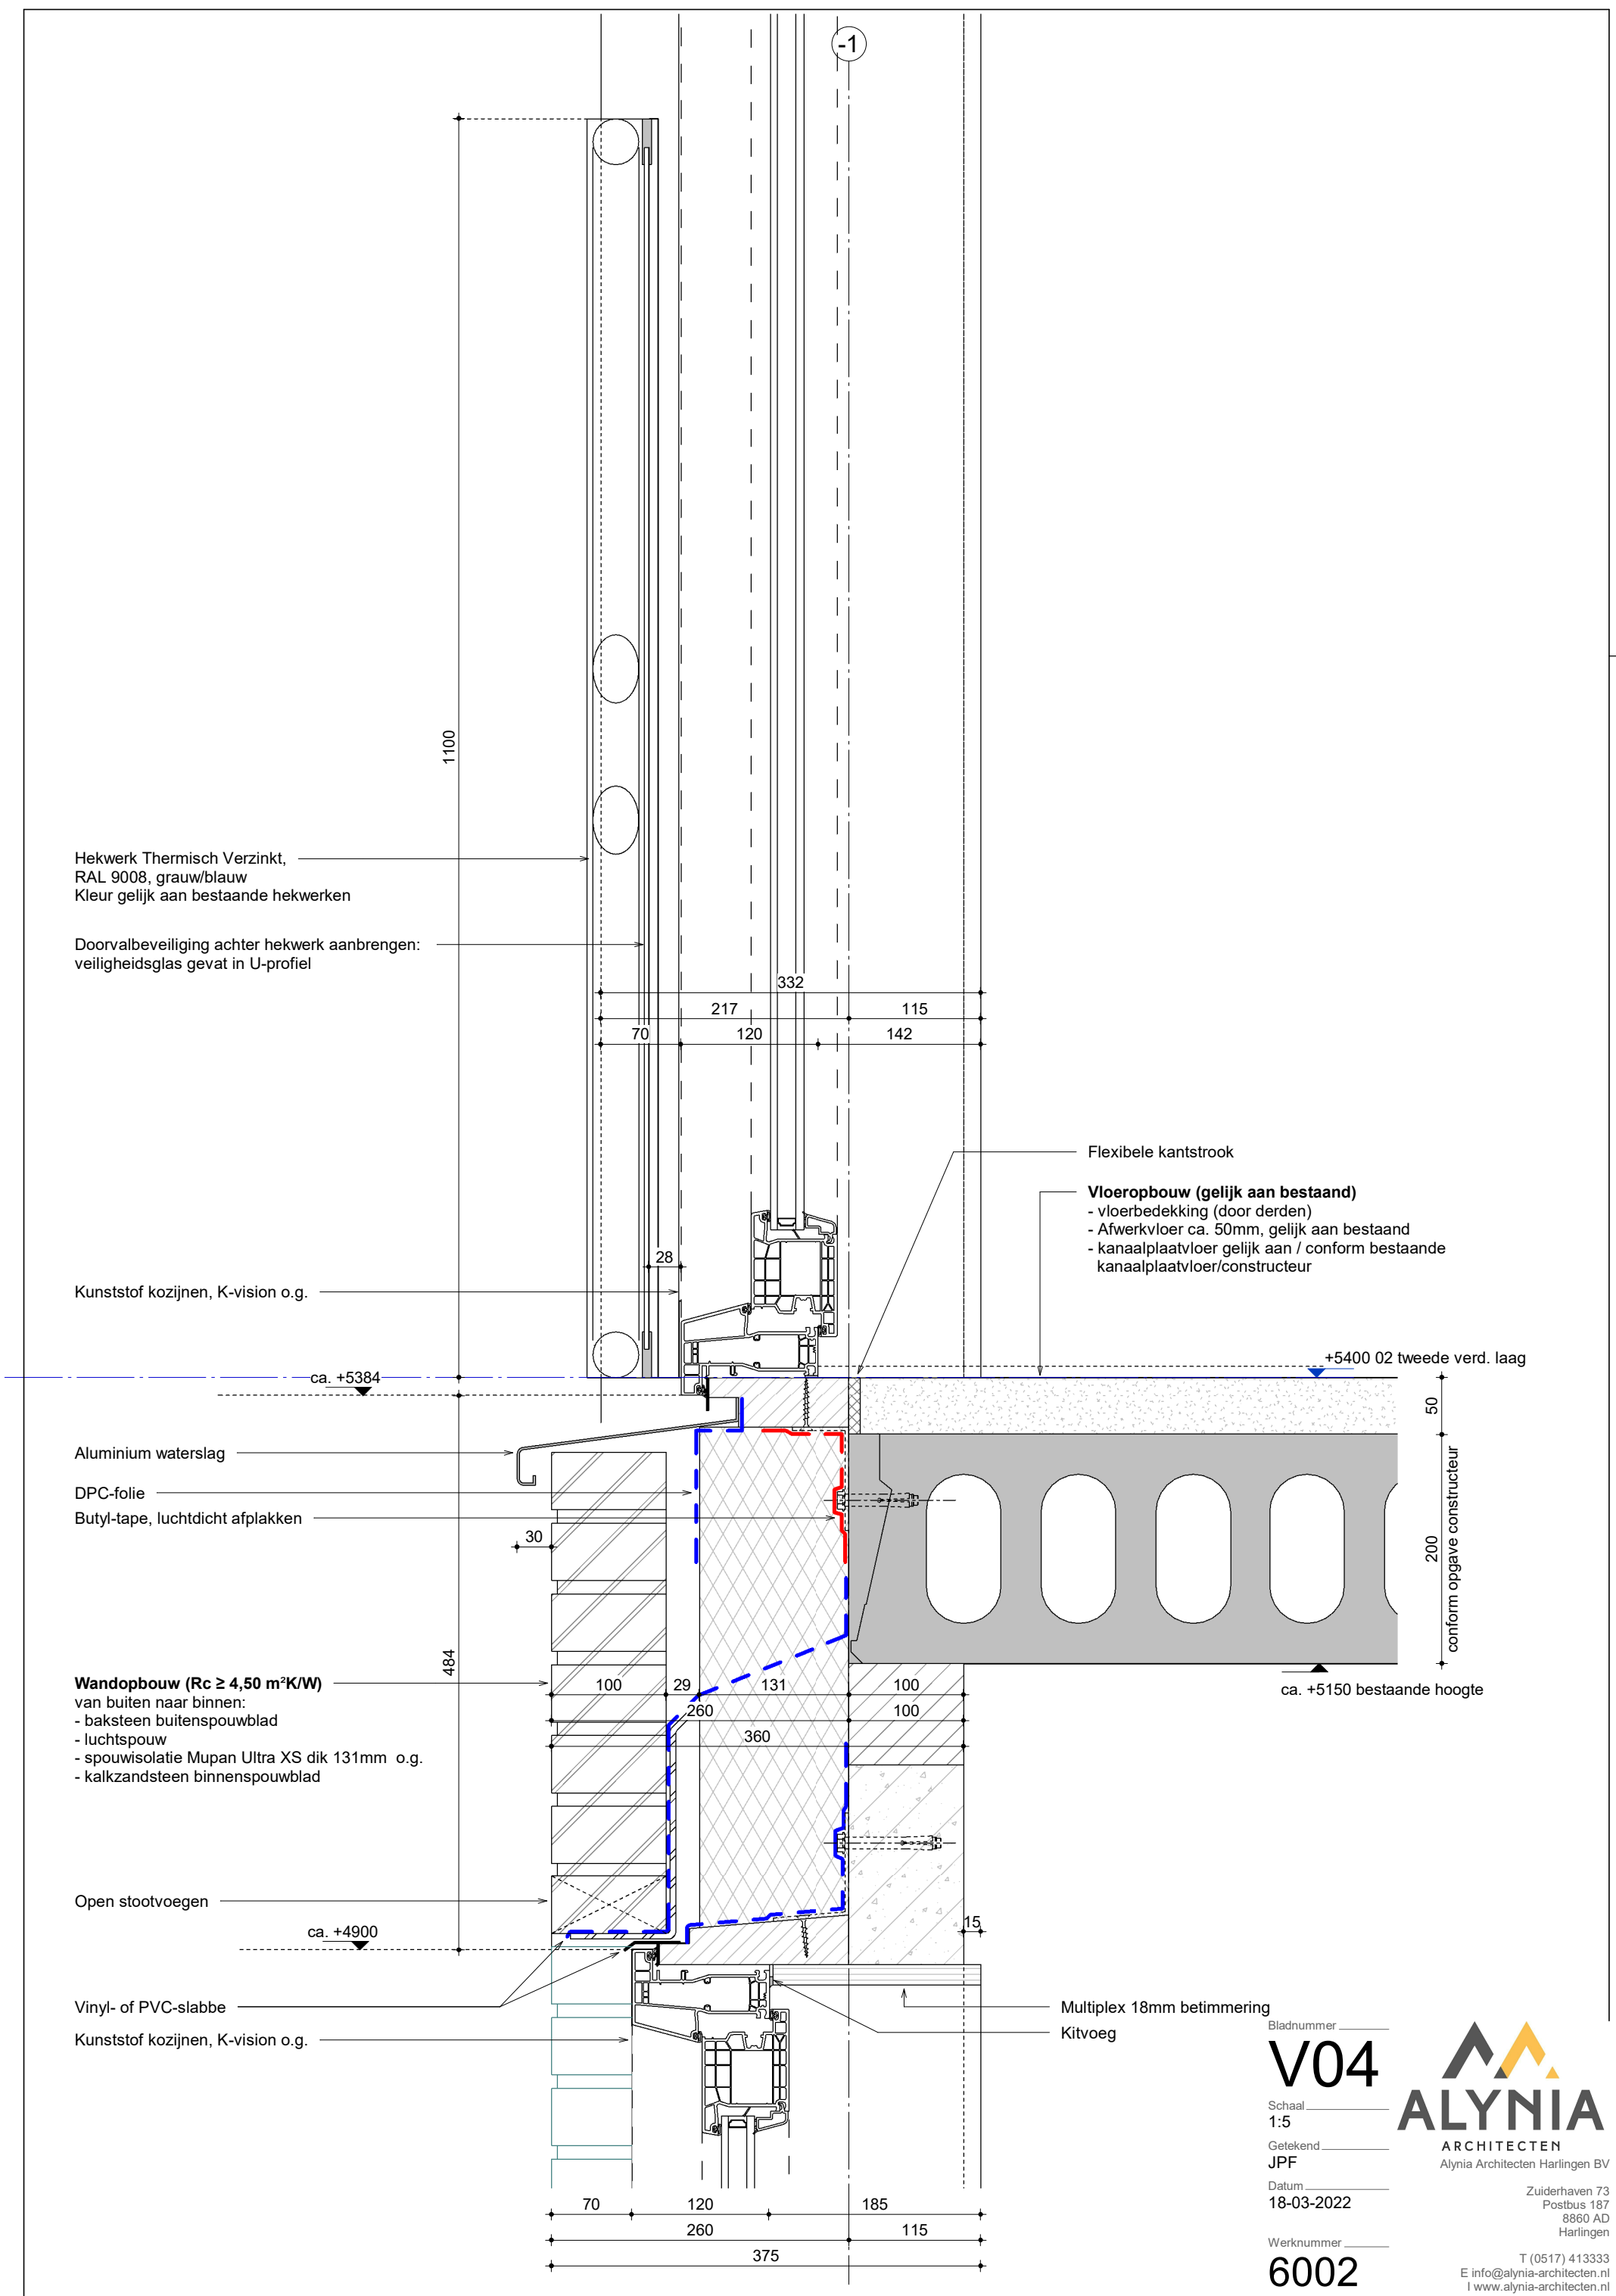

Bladnummer
V04

Schaal
1:5

Getekend
JPF

Datum
18-03-2022

Werknummer
6002

ALYNIA
ARCHITECTEN
Alynia Architecten Harlingen BV

Zuiderhaven 73
Postbus 187
8860 AD
Harlingen
T (0517) 413333
E info@alynia-architecten.nl
I www.alynia-architecten.nl

Hekwerk Thermisch Verzinkt,
RAL 9008, grijs/blauw
Kleur gelijk aan bestaande hekwerken

Doorvalbeveiliging achter hekwerk:
veiligheidsglas gevat in U-profiel

Multiplex 18mm betimmering

Flexibele kantstrook

Vloeropbouw (gelijk aan bestaand)
- vloerbedekking (door derden)
- Afwerkvloer ca. 50mm, gelijk aan bestaand
- kanaalplaatvloer gelijk aan / conform bestaande
kanaalplaatvloer/constructeur

Kunststof kozijnen, K-vision o.g.

+2700 01 eerste verd. laag

ca. +2684

Butyl-tape, luchtdicht afplakken

Wandopbouw ($R_c \geq 4,50 \text{ m}^2\text{K/W}$)
van buiten naar binnen:
- Gevelbeplating Rockpanel 8 mm o.g.
- Waterwerende folie
- Regelwerk + isolatie
- kalkzandsteen binnenspouwblad

484

Butyl-tape, luchtdicht afplakken

ca. +2200

Kunststof kozijnen, K-vision o.g.

Multiplex 18mm betimmering

Kitvoeg

70 120 185
260 115
375

Bladnummer

V05

Schaal
1:5

Getekend
JPF

Datum
18-03-2022

Werknummer


6002

ALYNIA
ARCHITECTEN

Alynia Architecten Harlingen BV

Zuiderhaven 73
Postbus 187
8860 AD
Harlingen

T (0517) 413333
E info@alynia-architecten.nl
I www.alynia-architecten.nl

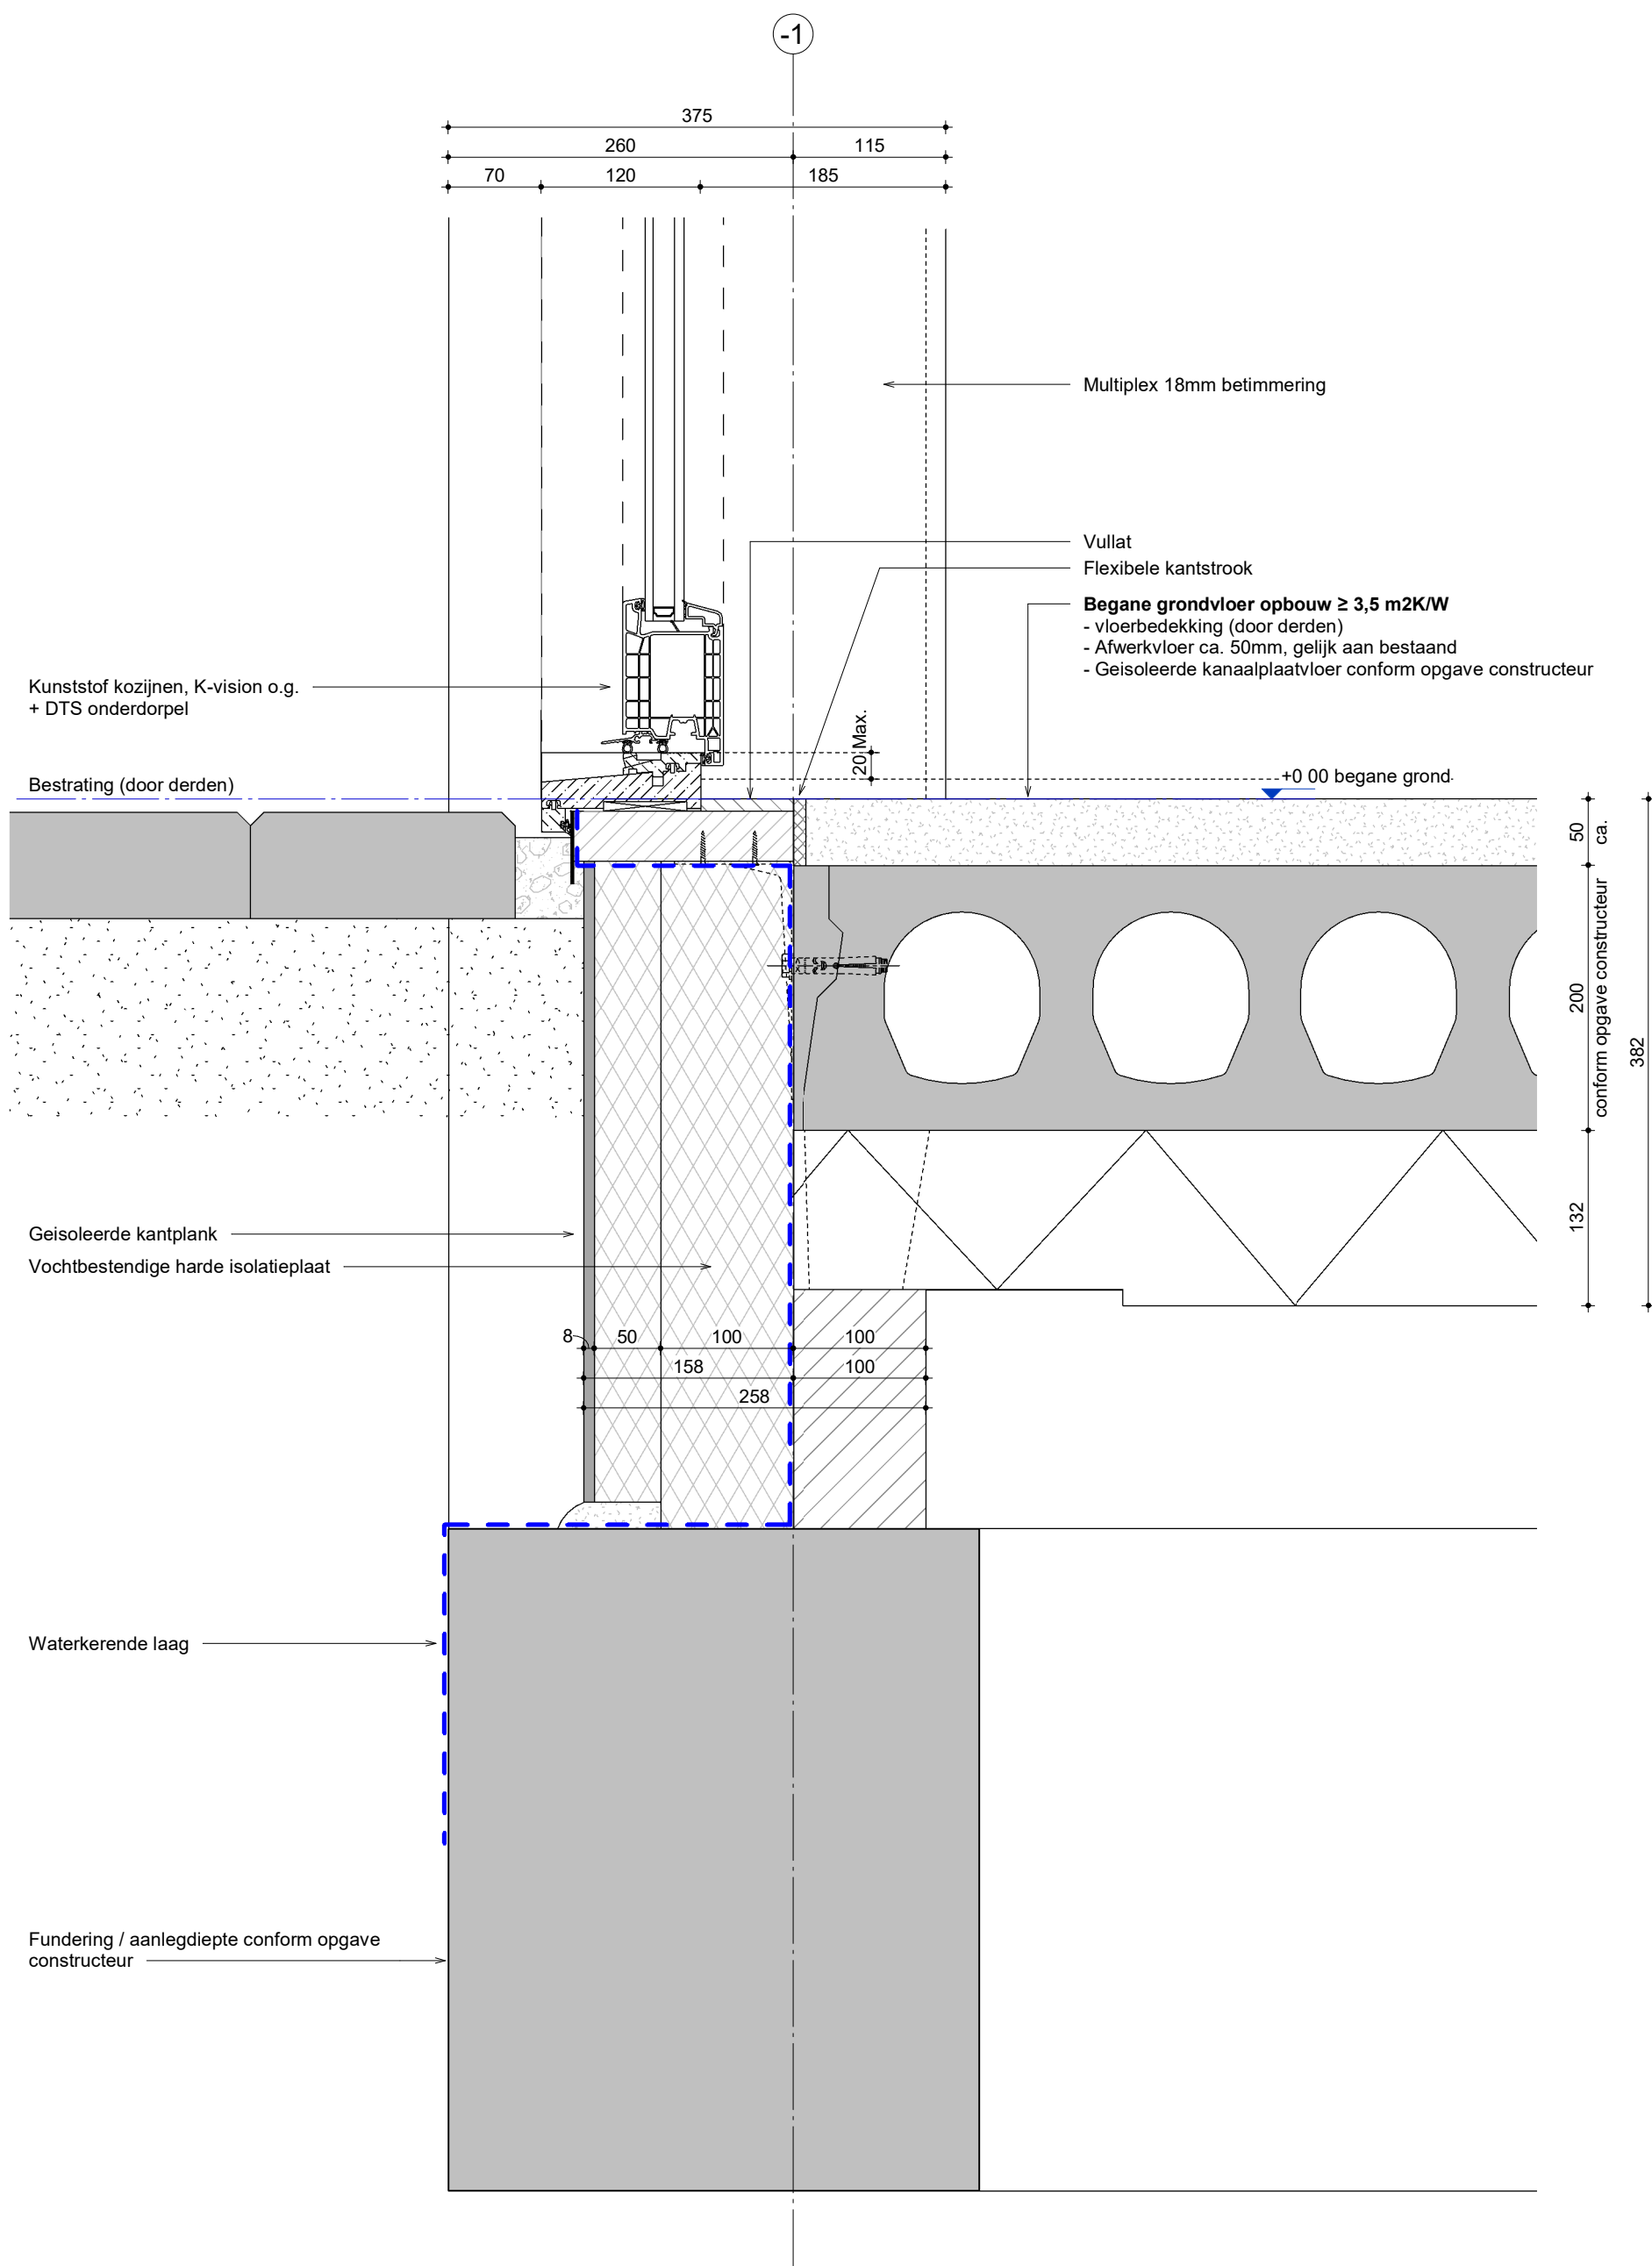

Bladnummer

V06

Schaal
1:5

Getekend
JPF

Datum
18-03-2022

Werknummer

6002

ALYNIA
ARCHITECTEN
Alynia Architecten Harlingen BV

Zuiderhaven 73
Postbus 187
8860 AD
Harlingen

T (0517) 413333
E info@alynia-architecten.nl
I www.alynia-architecten.nl