


Renovatie stukadoorswerk vlg. advies rapport Khalix

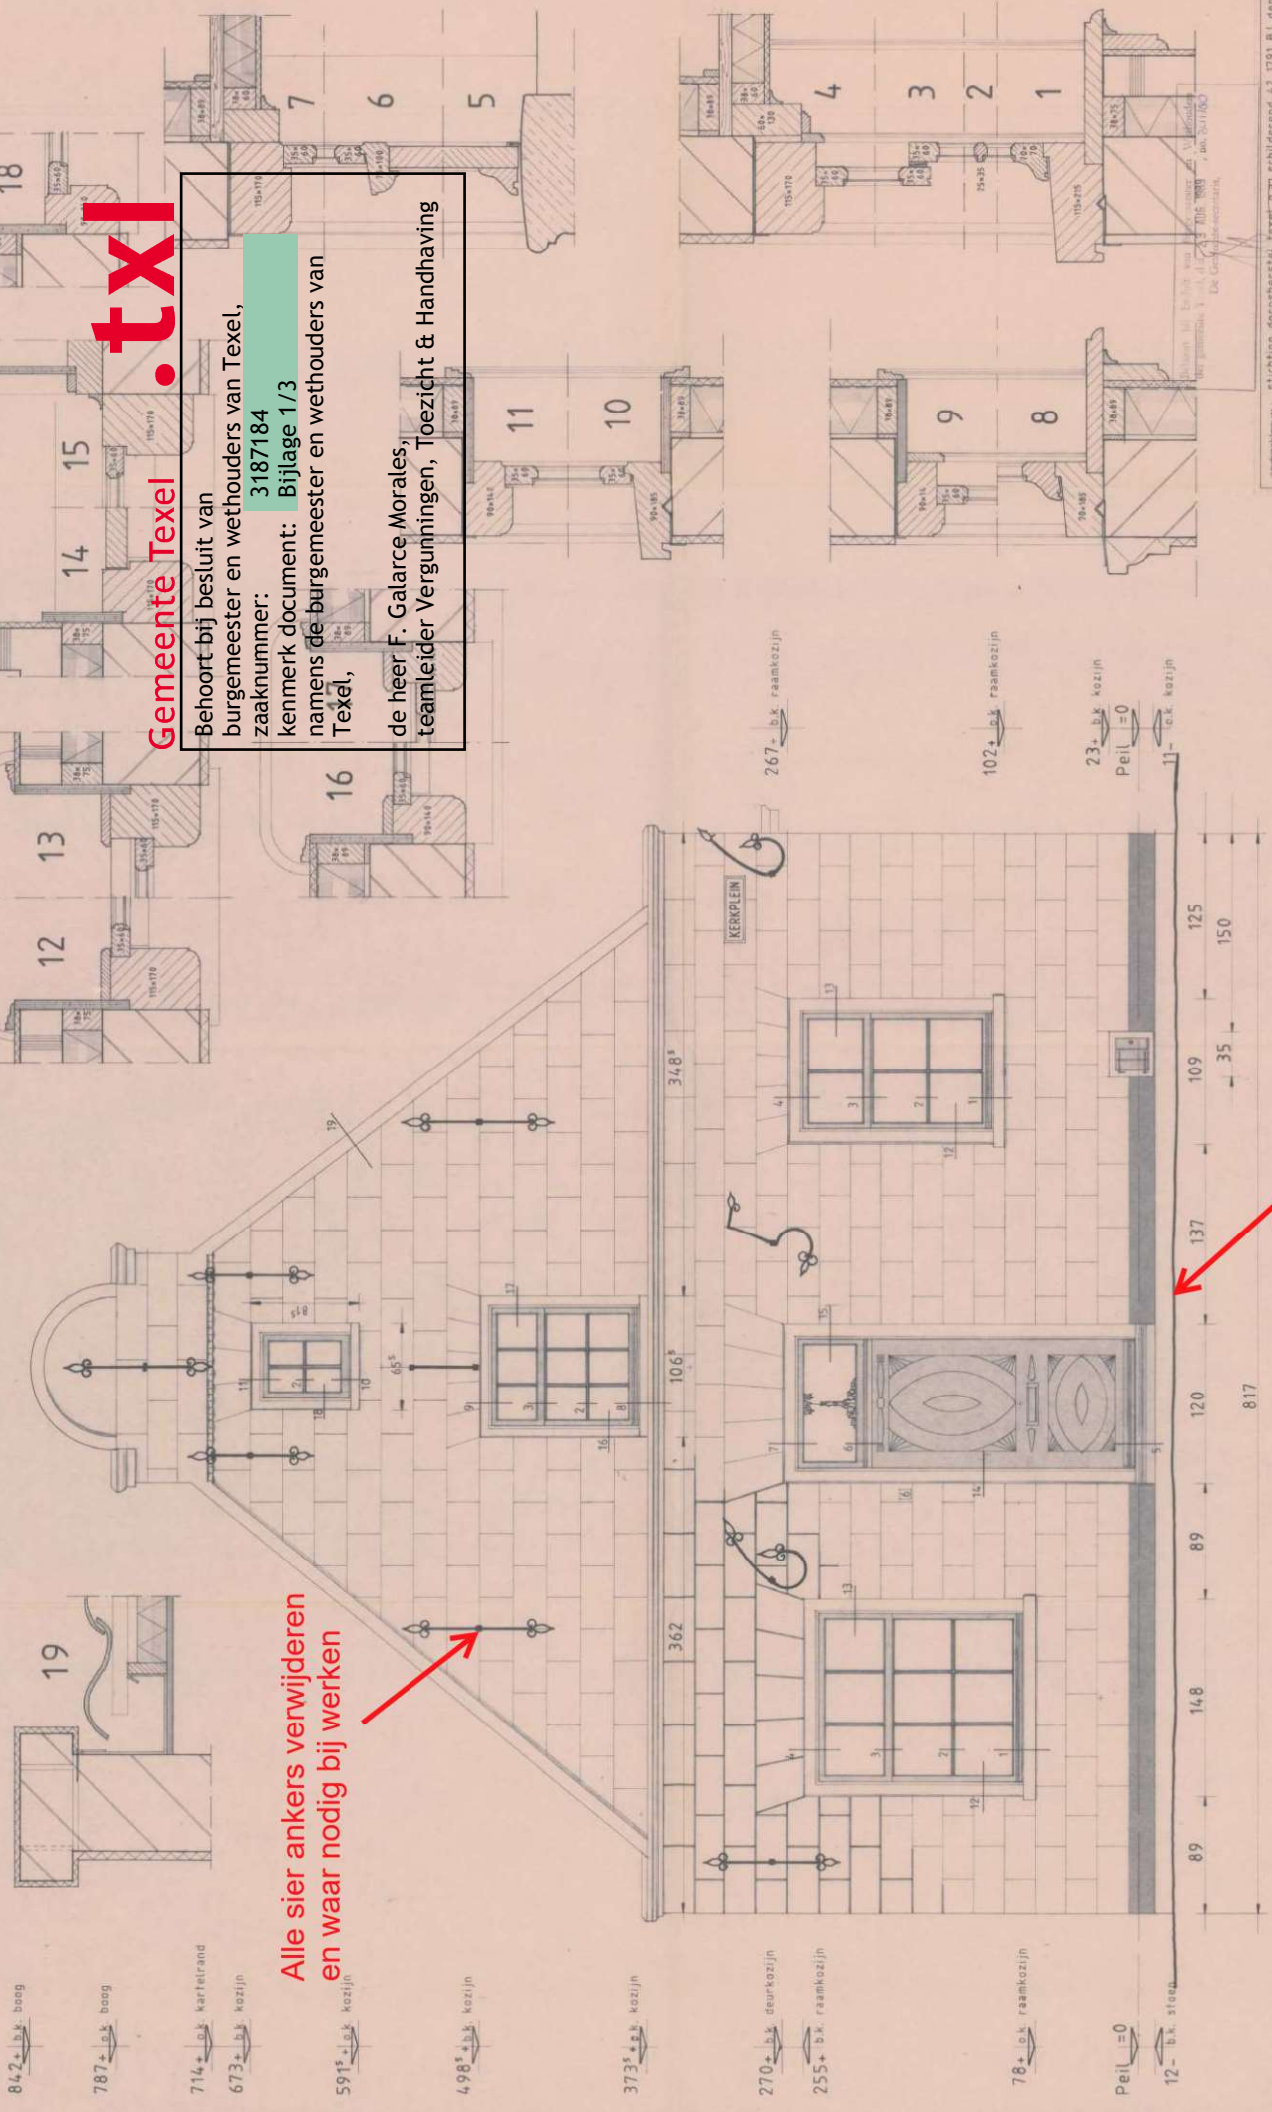

Gemeente Texel .txl

Behoort bij besluit van
burgemeester en wethouders van Texel,
zaaknummer: 3187184
kenmerk document: Bijlage 1/3
namens de burgemeester en wethouders van
Texel,
de heer F. Galarce Morales,
teamleider Vergunningen, Toezicht & Handhaving

opdrachtgever	Stichting dorpsheerl Texel 1791 B.J. den burg
werk	Restauratie kerkplein 6 te Oostereind
ontwerper	VOORGEVEL en DETAILS gml. h. kordes ont. 05-04-89 schaal 1:20-1:5
architectenburo	architectenburo jan visser / txl
gevestigd	borstel 20, den burg - Texel, telefoon 0220 - 16445/19847
datum	a b c d e f g h i j k l m n o p q r s t u v w x y z
tek. formaat	A 1