





linker zijgevel - bestaand

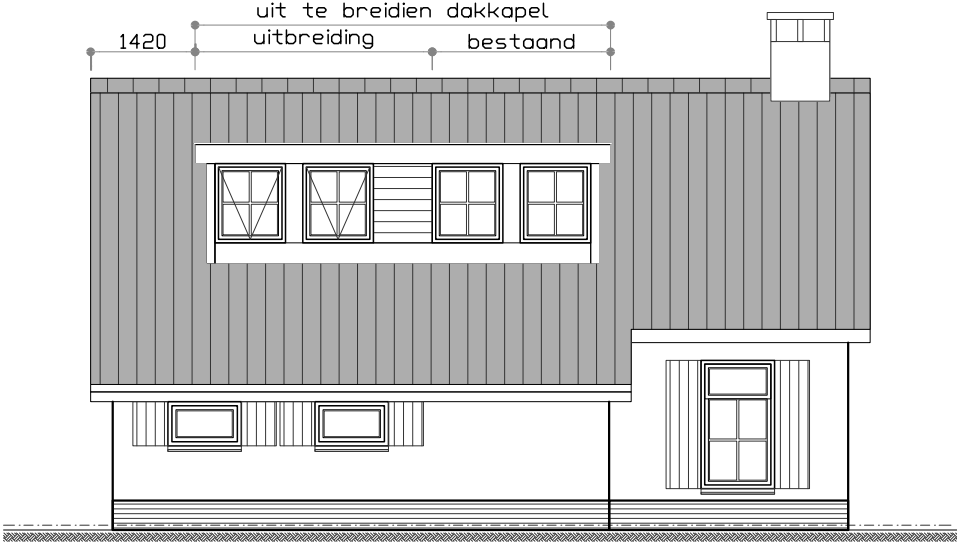


voorgevel




linker zijgevel - gewijzigd

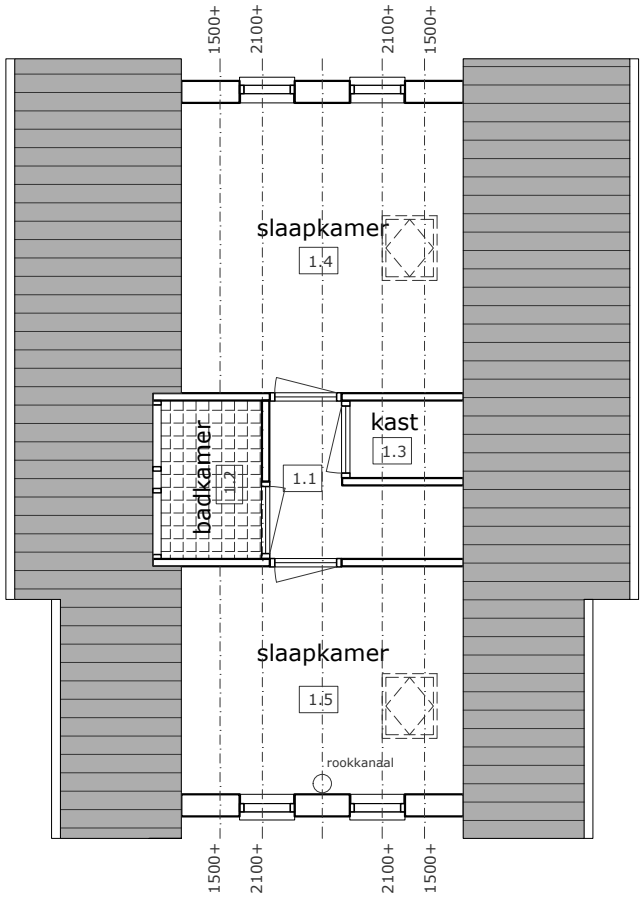

verdieping - bestaand

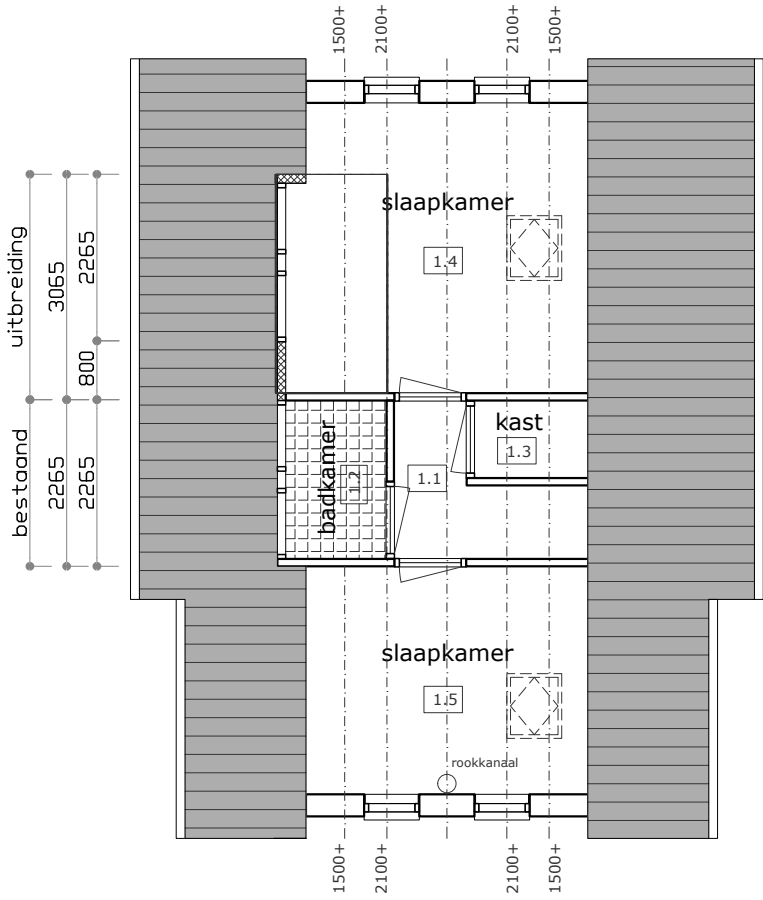


verdieping - gewijzigd

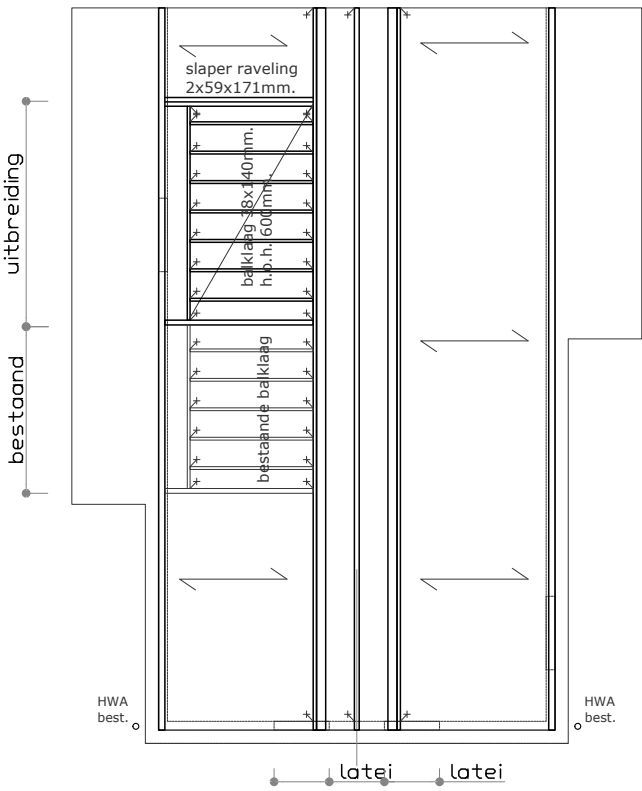

kapplan

balklaag conform opgave constructeur/leverancier
nieuwe dak voorzien van isolatie platen $R_c = \text{min. } 3,0 \text{ m}^2 \text{K/W}$
balklaag voldoende verankeren
overspanning geïsoleerde dakplaat

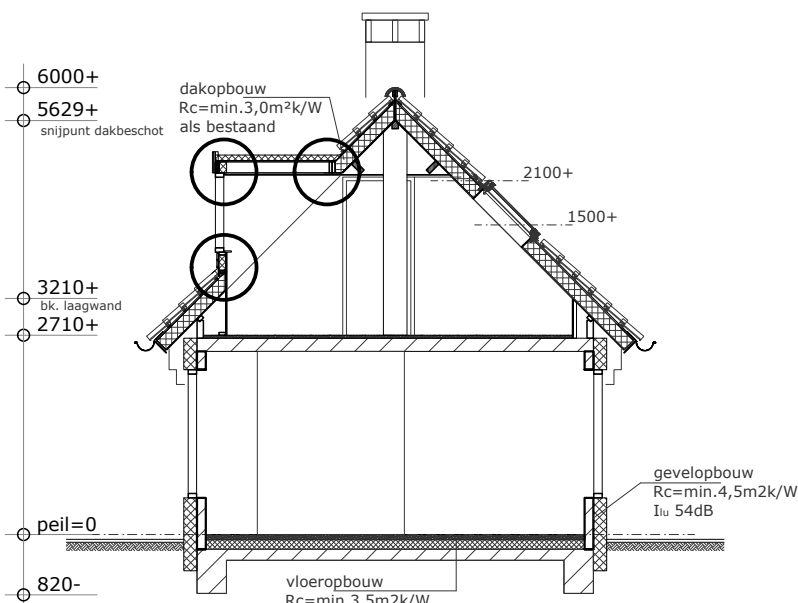

doorsnede A-A

overzicht gebruiksoppervlaktes en verblijfsgebieden					
ruimte	nr.	gebruiksopp.		verblijfsruimte	
BEGANEGROND					
verkeersruimte	0.1	3.45 m ²			
toilet ruimte	0.2	1.20 m ²			
badruimte	0.3	1.67 m ²			
verblijfsruimte	0.4	41.29 m ²		41.29	m ²
verblijfsruimte	0.5	7.23 m ²		7.23	m ²
meterruimte	0.6	0.23 m ²			
1e verdieping					
verkeersruimte	1.1	2.12 m ²			
badruimte	1.2	2.95 m ²			
bergruimte	1.3	1.07 m ²			
verblijfsruimte	1.4	13.25 m ²		10.36	m ²
verblijfsruimte	1.5	8.62 m ²		5.05	m ²
TOTAAL		82.01 m ²		63.93	m ²
totaal verblijfsruimte 63.93m ² > 55% (45.10m ²) gebruiksoppervlak - voldoet					
totaal bebouwd oppervlak 68.75m ²					
totaal inhoud 308m ³					

kleuren en materialen - dakkapel

onderdeel	materiaal	kleur
zijwangen	houten delen	wit
kozijnen	hout	wit
ramen	hout	licht blauw
boeidelen	hout	wit
dakbedekking	EPDM	antraciet



situatie

gemeente: Texel
gedeelte: nabij De Koog
sekte: T nr. 2836
schaal: 1:1000

parkeervoorziening

2stuks parkeerplaats op eigen erf, afm. min. 2,5x5m.

maten in het werk controleren. constructie volgens nadere opgave fabrikant/leverancier/constructeur/fabrikant



uitbreiding dakkapel

Werk:	uitbreiding dakkapel	schaal:	1:100
	Bosrandweg 352 - kustpark Texel	gew.	13-07-2022
Opdrachtgever:	nabij de Koog	gew.	
		gew.	
		gew.	

Bouwbedrijf Frans Zegel
Krukas 5
1792 CW Oudeschild

tel: (0222) - 315351
e-mail: info@franszegel.nl
www.franszegel.nl

22-010 -blad10

EPC-constructiewaarde

EPG-berekening nietvan toepassing, betreft verbouw
 R_c min. wanden en dak dakkapel $4,5 \text{ m}^2 \text{K/W}$
ramen, kozijnen en gelijke constructiedelen min. $1,1 \text{ W/m}^2 \text{K}$

daglichttoetreding

daglicht berekening nietvan toepassing, betreft verbouw.

beglazing

beglazing uitvoeren conform NEN 3569
veiligheidsbeglazing uitvoeren conform NEN 3569 *

inbraakwerendheid

deuren, ramen en kozijnen en daarmee gelijk te stellen constructieonderdelen m.b.t. de woonfunctie dienen te voldoen aan weerstandklasse 2 volgens de in NEN 5096 bepaalde inbraakwerendheid (SKG**)

Gemeente Texel

Behoort bij besluit van
burgemeester en wethouders van Texel,
zaaknummer: 3212649
kenmerk document: bijlage 1/1
namens de burgemeester en wethouders van
Texel,

de heer F. Galarce Morales,
teamleider Vergunningen, Toezicht & Handhaving

4

.txl