



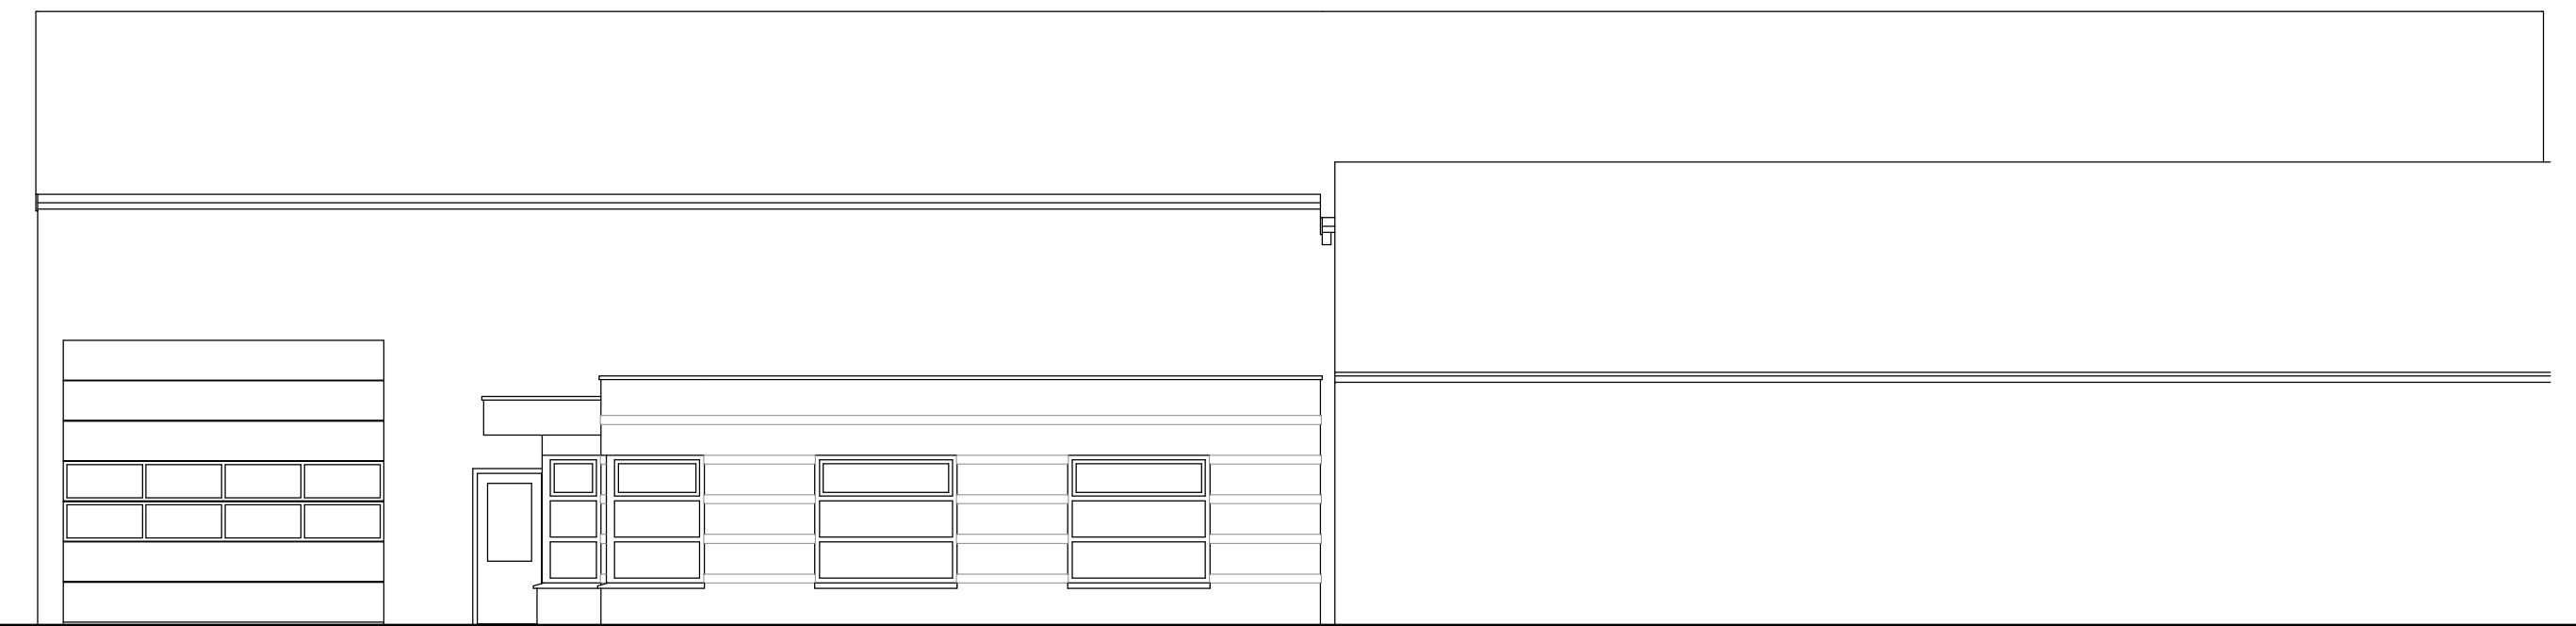

r. zijgevel

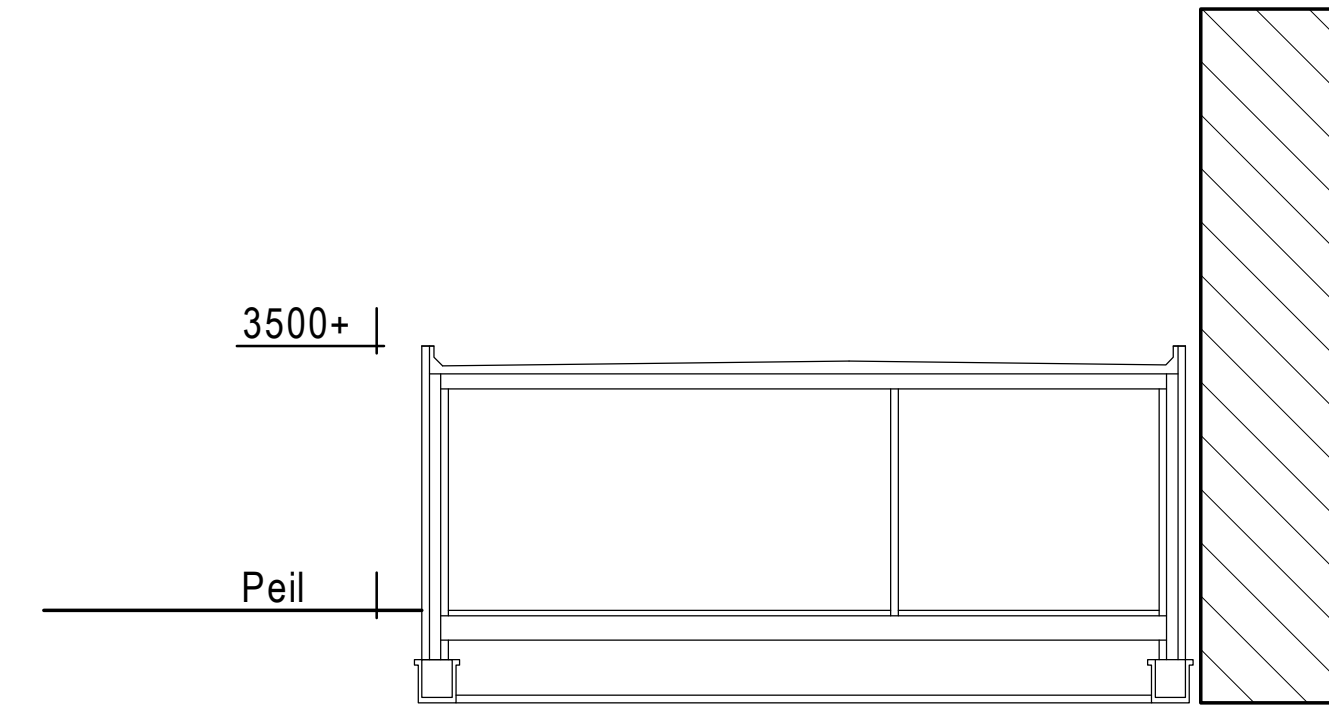

doorsnede



|                                                                                       |                                                                                  |  |  |                                                                                    |  |
|---------------------------------------------------------------------------------------|----------------------------------------------------------------------------------|--|--|------------------------------------------------------------------------------------|--|
|  | <b>verbouw/uitbreiding bedrijfspand a.d.<br/>laagwaalderweg 3a te oudeschild</b> |  |  | <b>opdr.ggever</b>                                                                 |  |
|                                                                                       | <b>architectenburo jan kramer bv bna</b>                                         |  |  | <b>ond. bouwaanvraagtekening<br/>gevels, plattegrond en<br/>doorsnede bestaand</b> |  |
|                                                                                       | zijperweg 2 1755 nx petten tel. 0226-383138<br>info@architectenburo.jankramer.nl |  |  | <b>blad<br/>BA.01</b>                                                              |  |
|                                                                                       | <b>get. cfm form. A1 sch. 1:100</b>                                              |  |  | <b>werknr.<br/>20-04</b>                                                           |  |
| <b>dat. 03-03-2022 gew. .</b>                                                         |                                                                                  |  |  |                                                                                    |  |