



voorgevel

- = brandwerendheid (NEN 6069-11) 30 minuten
- = brandwerendheid (NEN 6069-11) 30 minuten
letsel- en doorval-veiligheid (NEN 3569) (klasse- en type-indeling): tabel 1
doorval-veilige beglazing


no. = noodoverstort

gevelbekleding : hout naturel, vergrijsd
kozijnen : grijskl.
ramen/deuren : grijskl.


Gemeente Texel .txl
Behoort bij besluit van burgemeester en wethouders van Texel, zaaknummer: 3167029
kenmerk document: Bijlage 2/10
namens de burgemeester en wethouders van Texel,
de heer F. Galace Morales,
teamleider Vergunningen, Toezicht & Handhaving



r. zijgevel

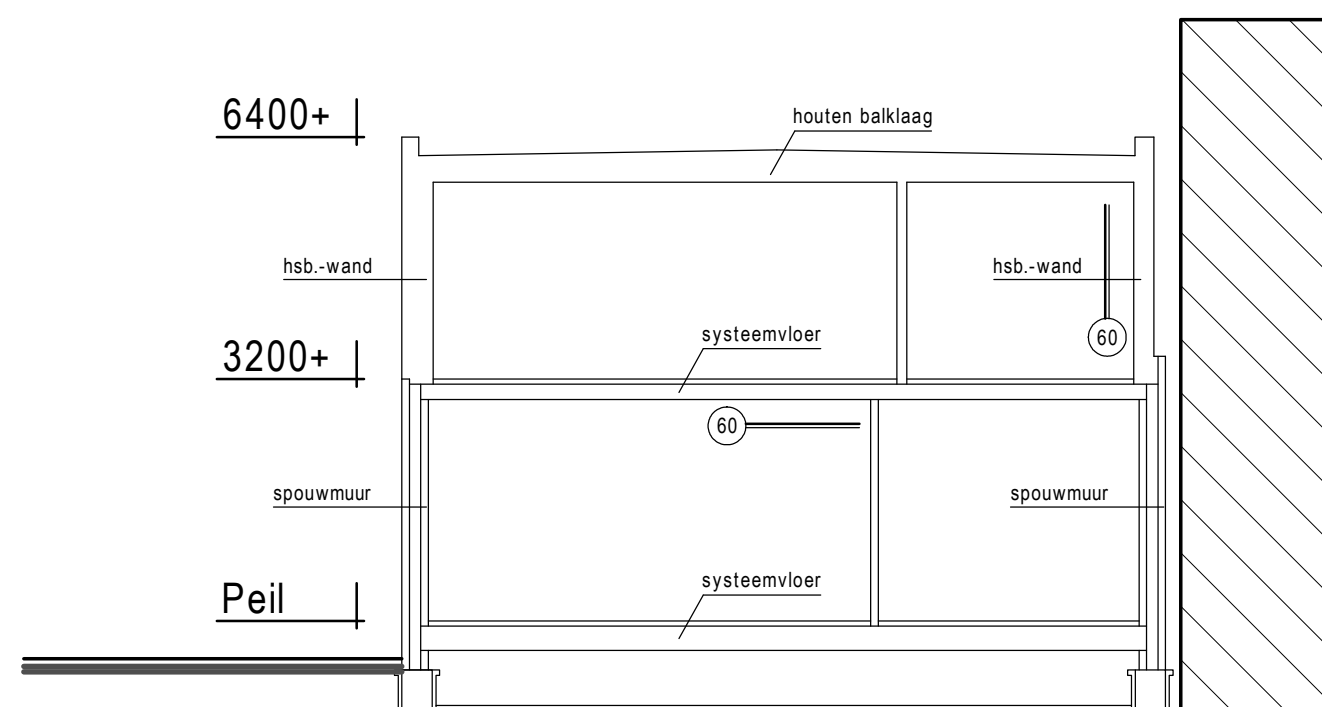

doorsnede

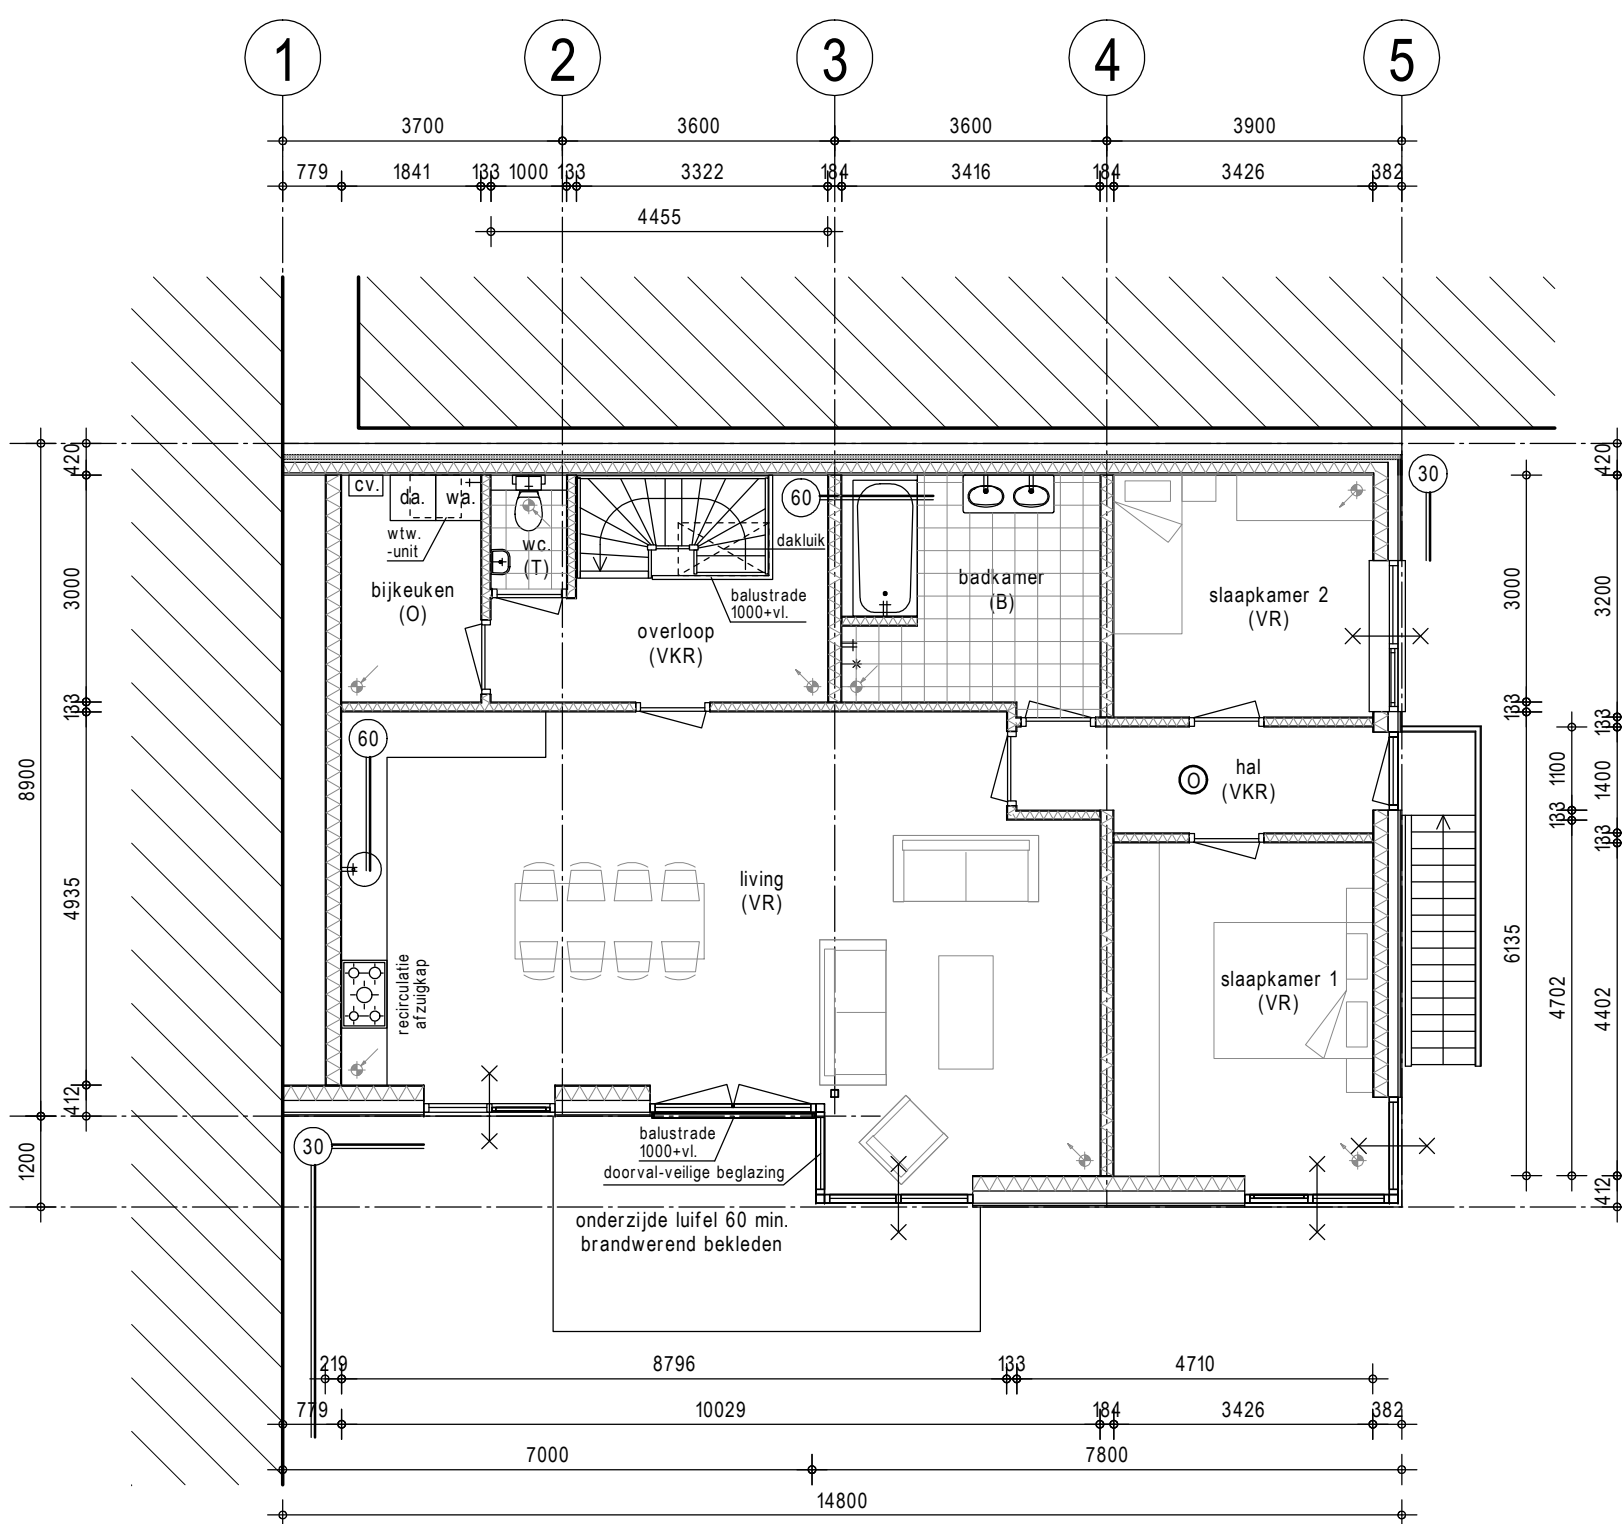

verdieping

RENVOOI BRANDPREVENTIE

- de bouwconstructie bezit een brandwerendheid tot bezwijken van 60 minuten bepaald conform NEN- EN 1990.
- de tijdsduur van het bezwijken is afhankelijk van het materiaal van de bouwconstructie, conform NEN- EN 1992 t/m 1996, NEN- EN 1999 of NEN 6069.
- de brandwerendheid van doorvoeringen door brandwerende wanden of vloeren is gelijk aan die van de desbetreffende wand of vloer e.e.a. conform de NEN 6069 of de NEN-EN 1566-3-4.
- de brandwerende wanden lopen door tot de onderkant van de vloer- of dakconstructie.
- de geïsoleerde brandwerendheid van wanden, kolommen, balken, etc. is aan te tonen door middel van een geldig rapport, van een door de raad van accreditatie aangewezen instituut.

- de isolatiematerialen van het dak en gevel is van een onbrandbare kwaliteit, conform NEN 6064 of NEN-EN 13501-1.
- een zijde van een constructieonderdeel die grenst aan de binnenlucht voldoet aan brandklasse D en aan rookklasse s2, beide bepaald volgens NEN-EN 13501-1.
- een zijde van een constructieonderdeel die grenst aan de buitenlucht voldoet aan brandklasse B, bepaald volgens NEN-EN 13501-1.
- voor de bovenzijde van een vloer, en een trap die grenst aan de binnenlucht voldoet aan rookklasse sfl en brandklasse Dfl, beide bepaald volgens NEN-EN-13501-1.
- de bovenzijde van een dak is, bepaald volgens NEN 6063, niet brandgevaarlijk.

- 30 = 30 minuten weerstand tegen branddoorslag en brandoverstag (WBDBO), conform de NEN 6068.
- 60 = 60 minuten weerstand tegen branddoorslag en brandoverstag (WBDBO), conform de NEN 6068.

- ✕✕ = raam/beglazing, die in combinatie met het kozijn een brandwerendheid bezit van tenminste 30 minuten.

- ✕✕ = deur die zelfsluitend is uitgevoerd met vrijloopeursluter en in combinatie met het kozijn een brandwerendheid bezit van tenminste 30 minuten.

- ✕✕ = deur die zelfsluitend is uitgevoerd met vrijloopeursluter en in combinatie met het kozijn een brandwerendheid bezit van tenminste 60 minuten.

- 20/19 = brandslanghaspel 20m/19 mm/6 mm. uitvoeren conform artikel 6.28 (bouwbesluit 2012).

- ⊙ = niet-iserende rookmelder(s), aan elkaar gekoppeld, op lichtnet aangesloten, uitgevoerd conform de NEN 2555.
- nv* = ruimte voorzien van noodverlichting, uitvoering en projectering conform de NEN-EN 1838.

accorde opdrachtgever :

datum :

aangegeven maten en nivo's in het werk controleren!!

© deze tekening mag zonder onze schriftelijke toestemming niet worden gekopieerd, gereproduceerd, aan derden ter inzage gegeven of voor namaak t.b.v. derden worden gebruikt.

werk		opdr.gever	
verbouw/uitbreiding bedrijfspand a.d. laagwaalderweg 3a te oudeschild		bied BA.02	
architectenburo jan kramer bv bna		ond. bouwaanvraagtekening	
zijperweg 2 1755 nx petten tel. 0226-383138		gevels, plattegronden en doorsnede plan	
info@architectenburojankramer.nl		get. cm form. A1 sch. 1:100	
		werknr.	
		20-04	
		gew. 24-06-2022	
		dst. 03-03-2022	