

Gemeente Texel

Behoort bij besluit van
burgemeester en wethouders van Texel,
zaaknummer: 3182319
kenmerk document: Bijlage 2/9
namens de burgemeester en wethouders van
Texel,

de heer F. Galarce Morales,
teamleider Vergunningen, Toezicht & Handhaving

opdrachtgever

onderwerp Bouwaanvraag
Groothuisbouw BV

onderdeel principe details

datum 11-05-2022

getekend XdV

verkoper RP


schaal 1:5

projectnummer

3096

tekening

PD01

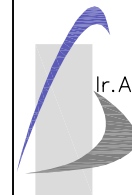

ARCHITEKTENBURO

Ir.A.C. Brink & J.A. Fleeer


de Bolder 16
8251 KC Dronten


telefoon 0321 386 220
www.brink-fleeer.nl
info@brink-fleeer.nl

in samenwerking met

Groothuisbouw
Emmeloord

Titaniumweg 10
8304 BR Emmeloord
telefoon 0527 624 370
www.groothuisbouw.nl

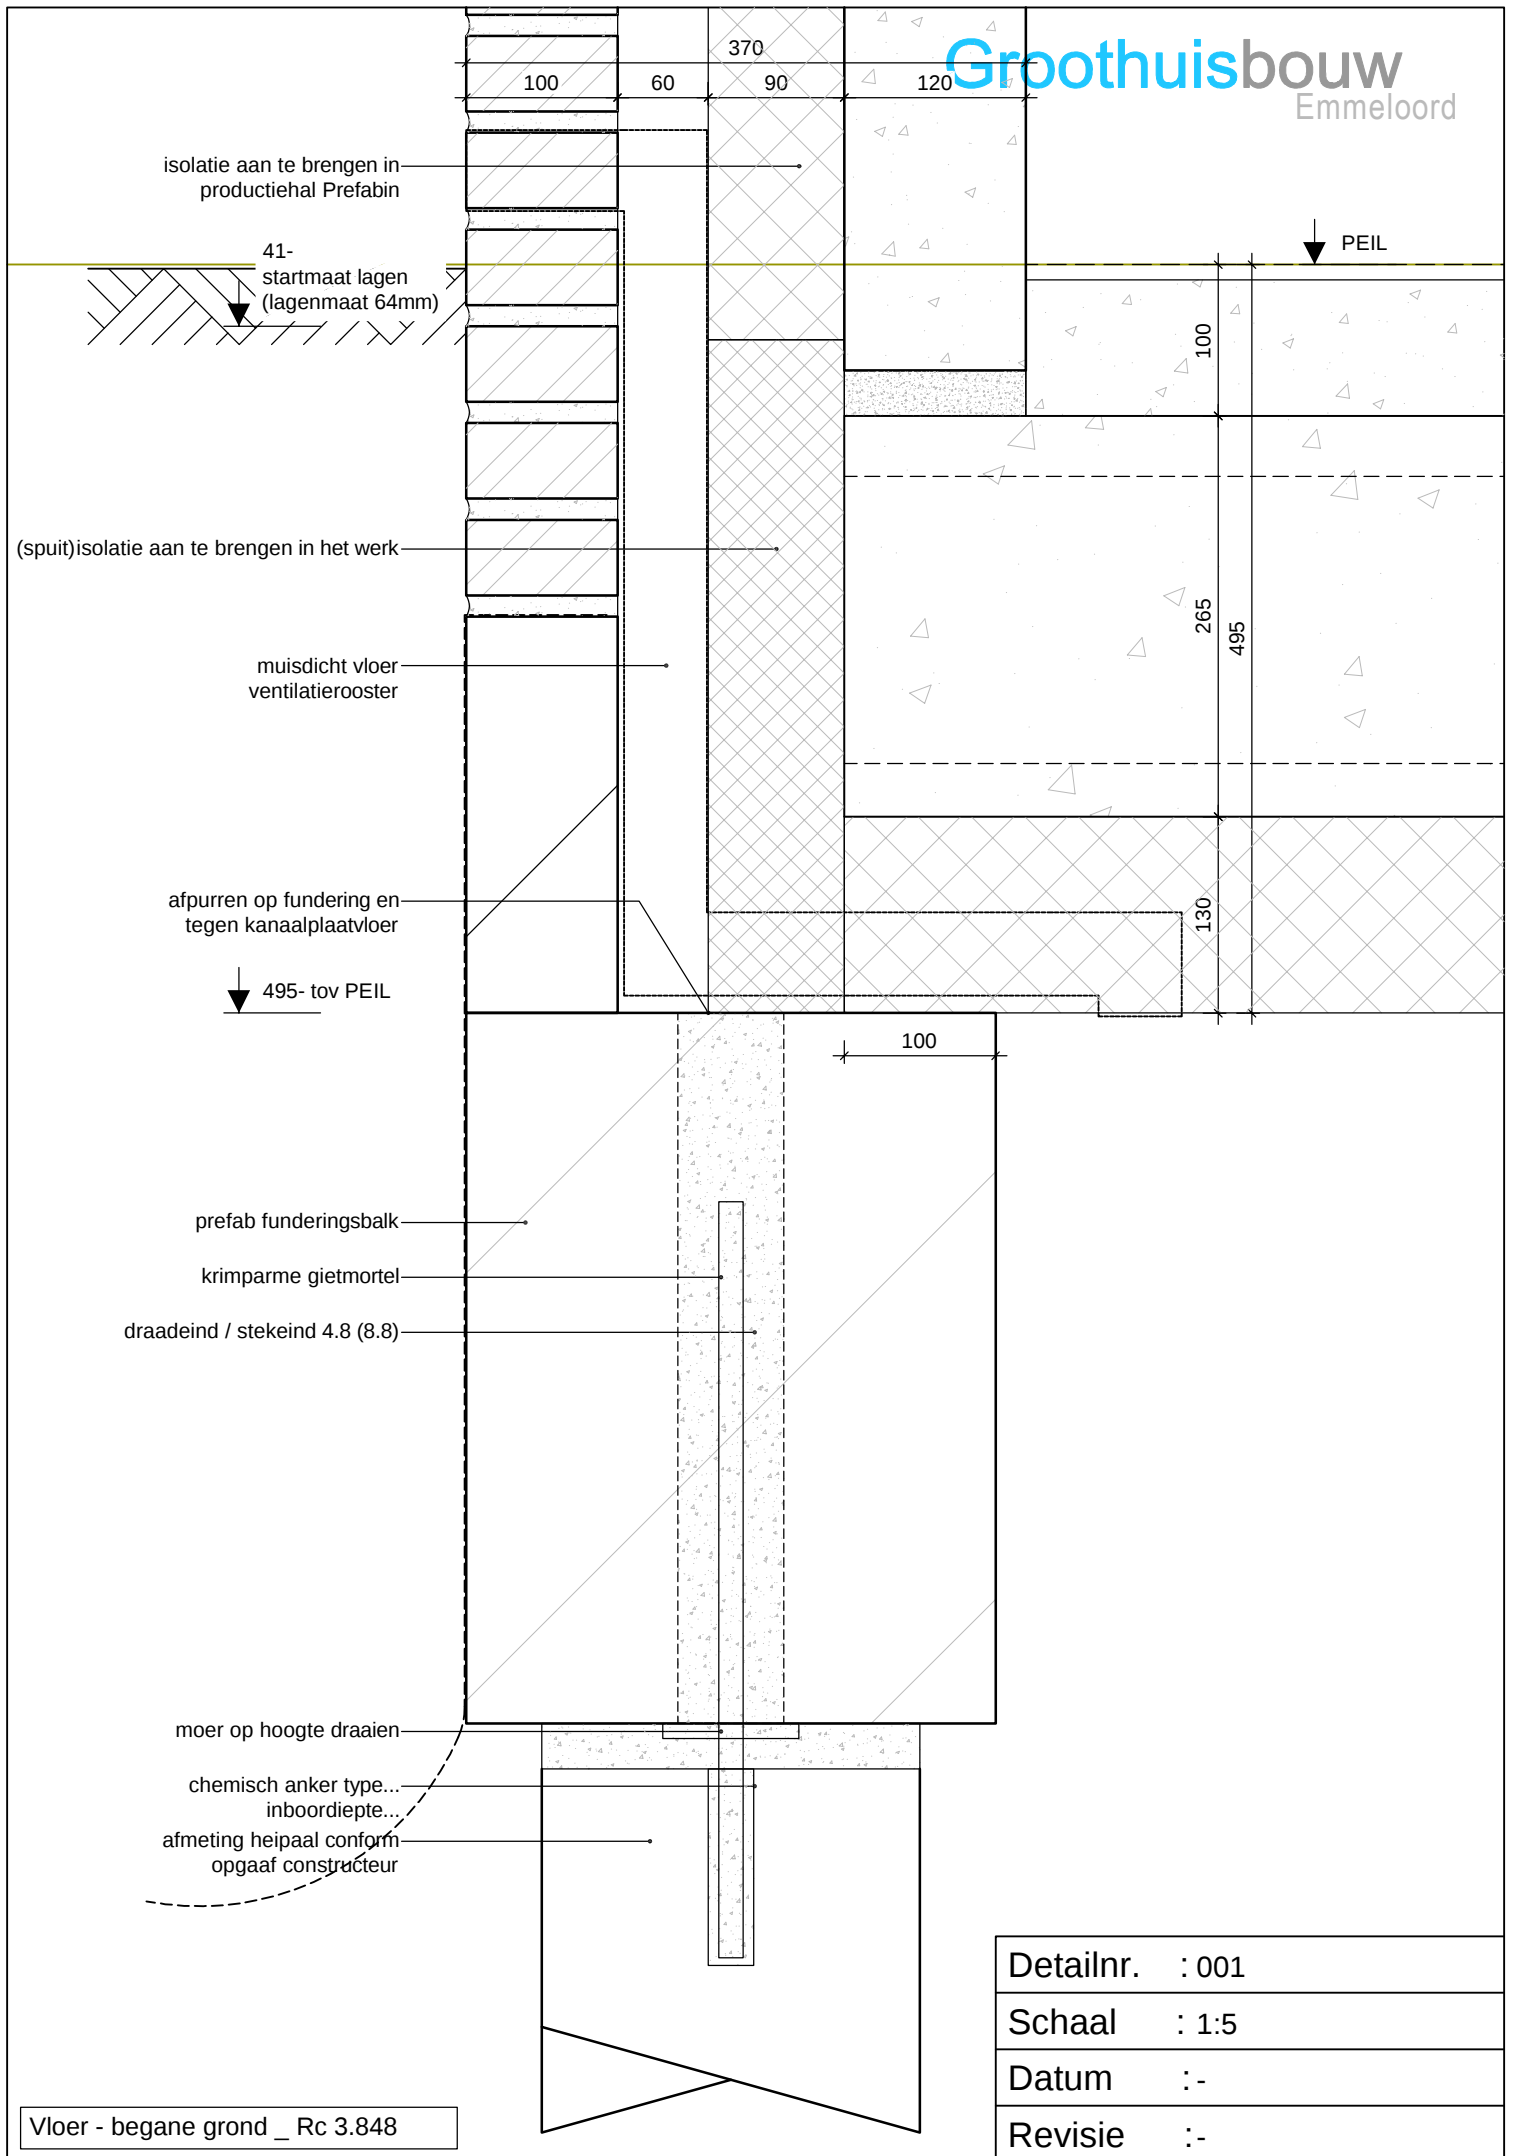

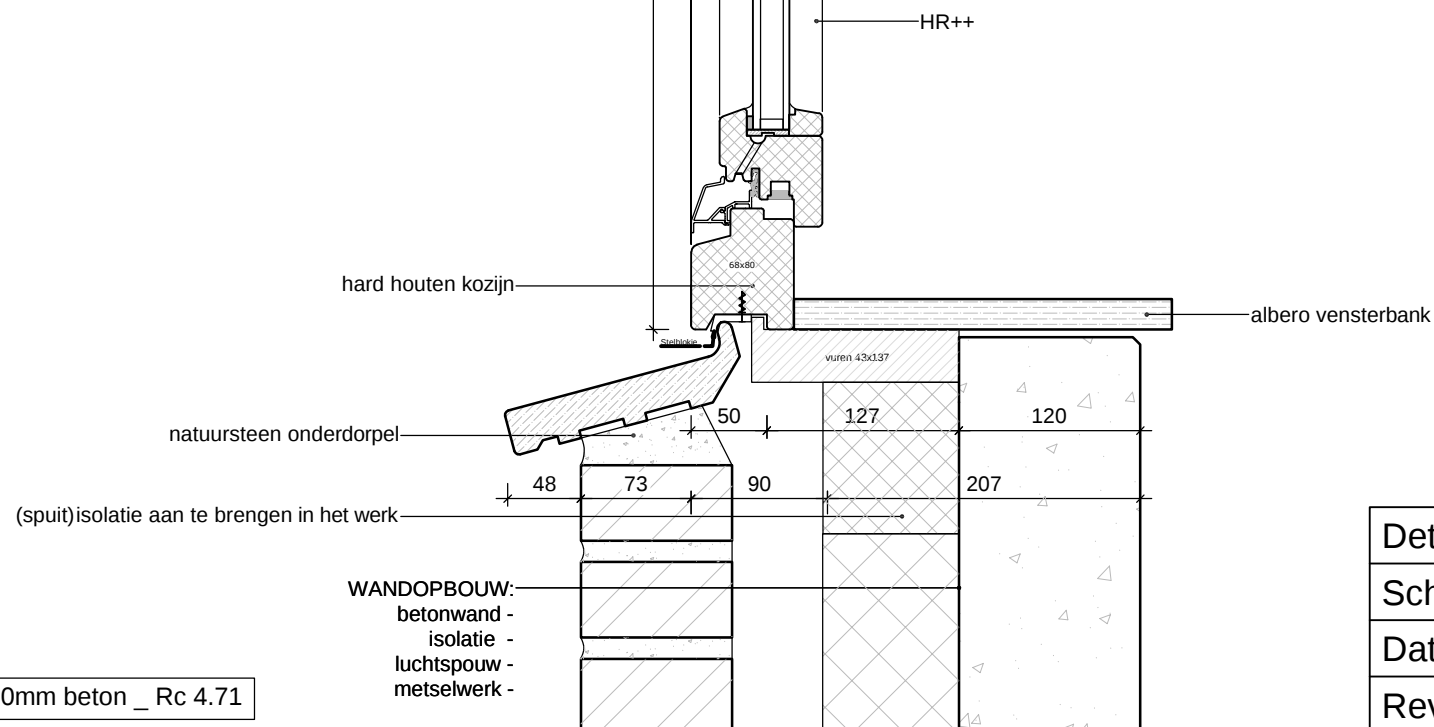


Wand - spouwmuur 120mm beton _ Rc 4.71

Detailnr. : 003

Schaal : 1:5

Datum :-

Revisie :-

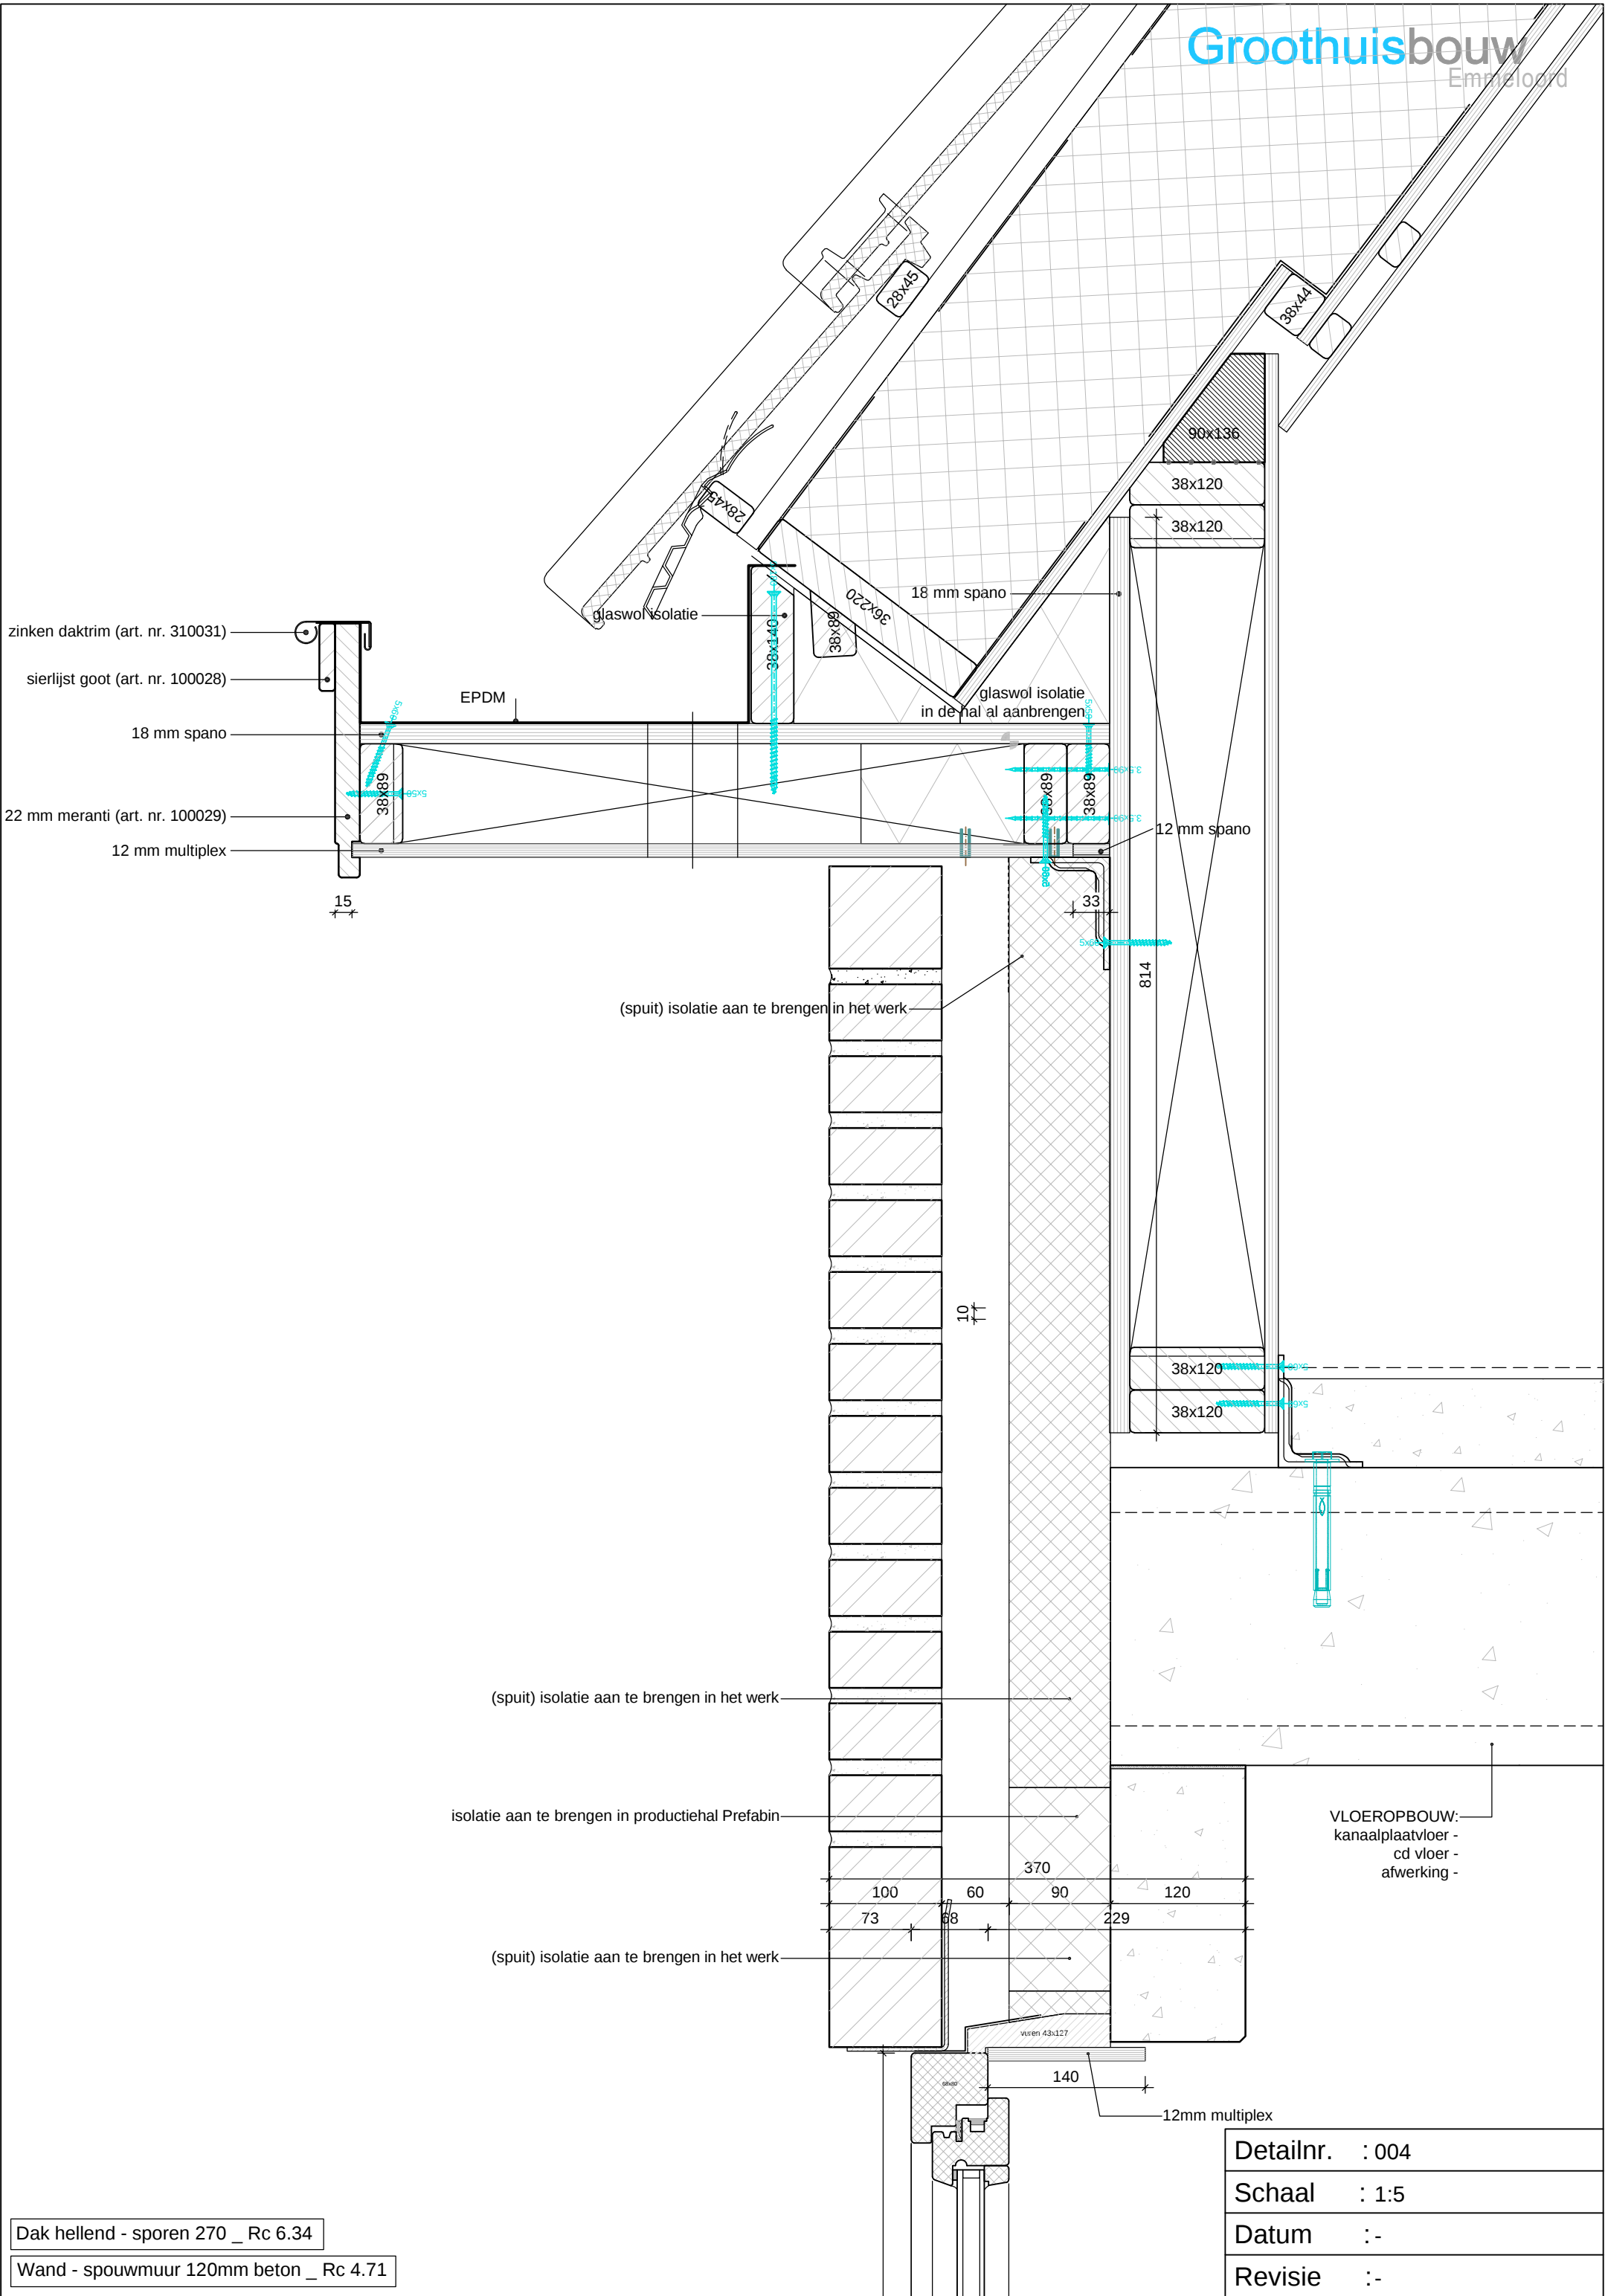


Dak hellend - sporen 270 _ Rc 6.34

Wand - spouwmuur 120mm beton _ Rc 4.71

Detailnr.	: 004
Schaal	: 1:5
Datum	:-
Revisie	:-

DAKOPBOUW;
9.5mm gips -
rachels -
12mm spano -
damp dichte folie -
36x270mm sporen -
(incl isover systemrol 400 isolatie) -
damp open mandragende folie -
22x38mm tengels -
28x25mm panlatten -
keramische pan -

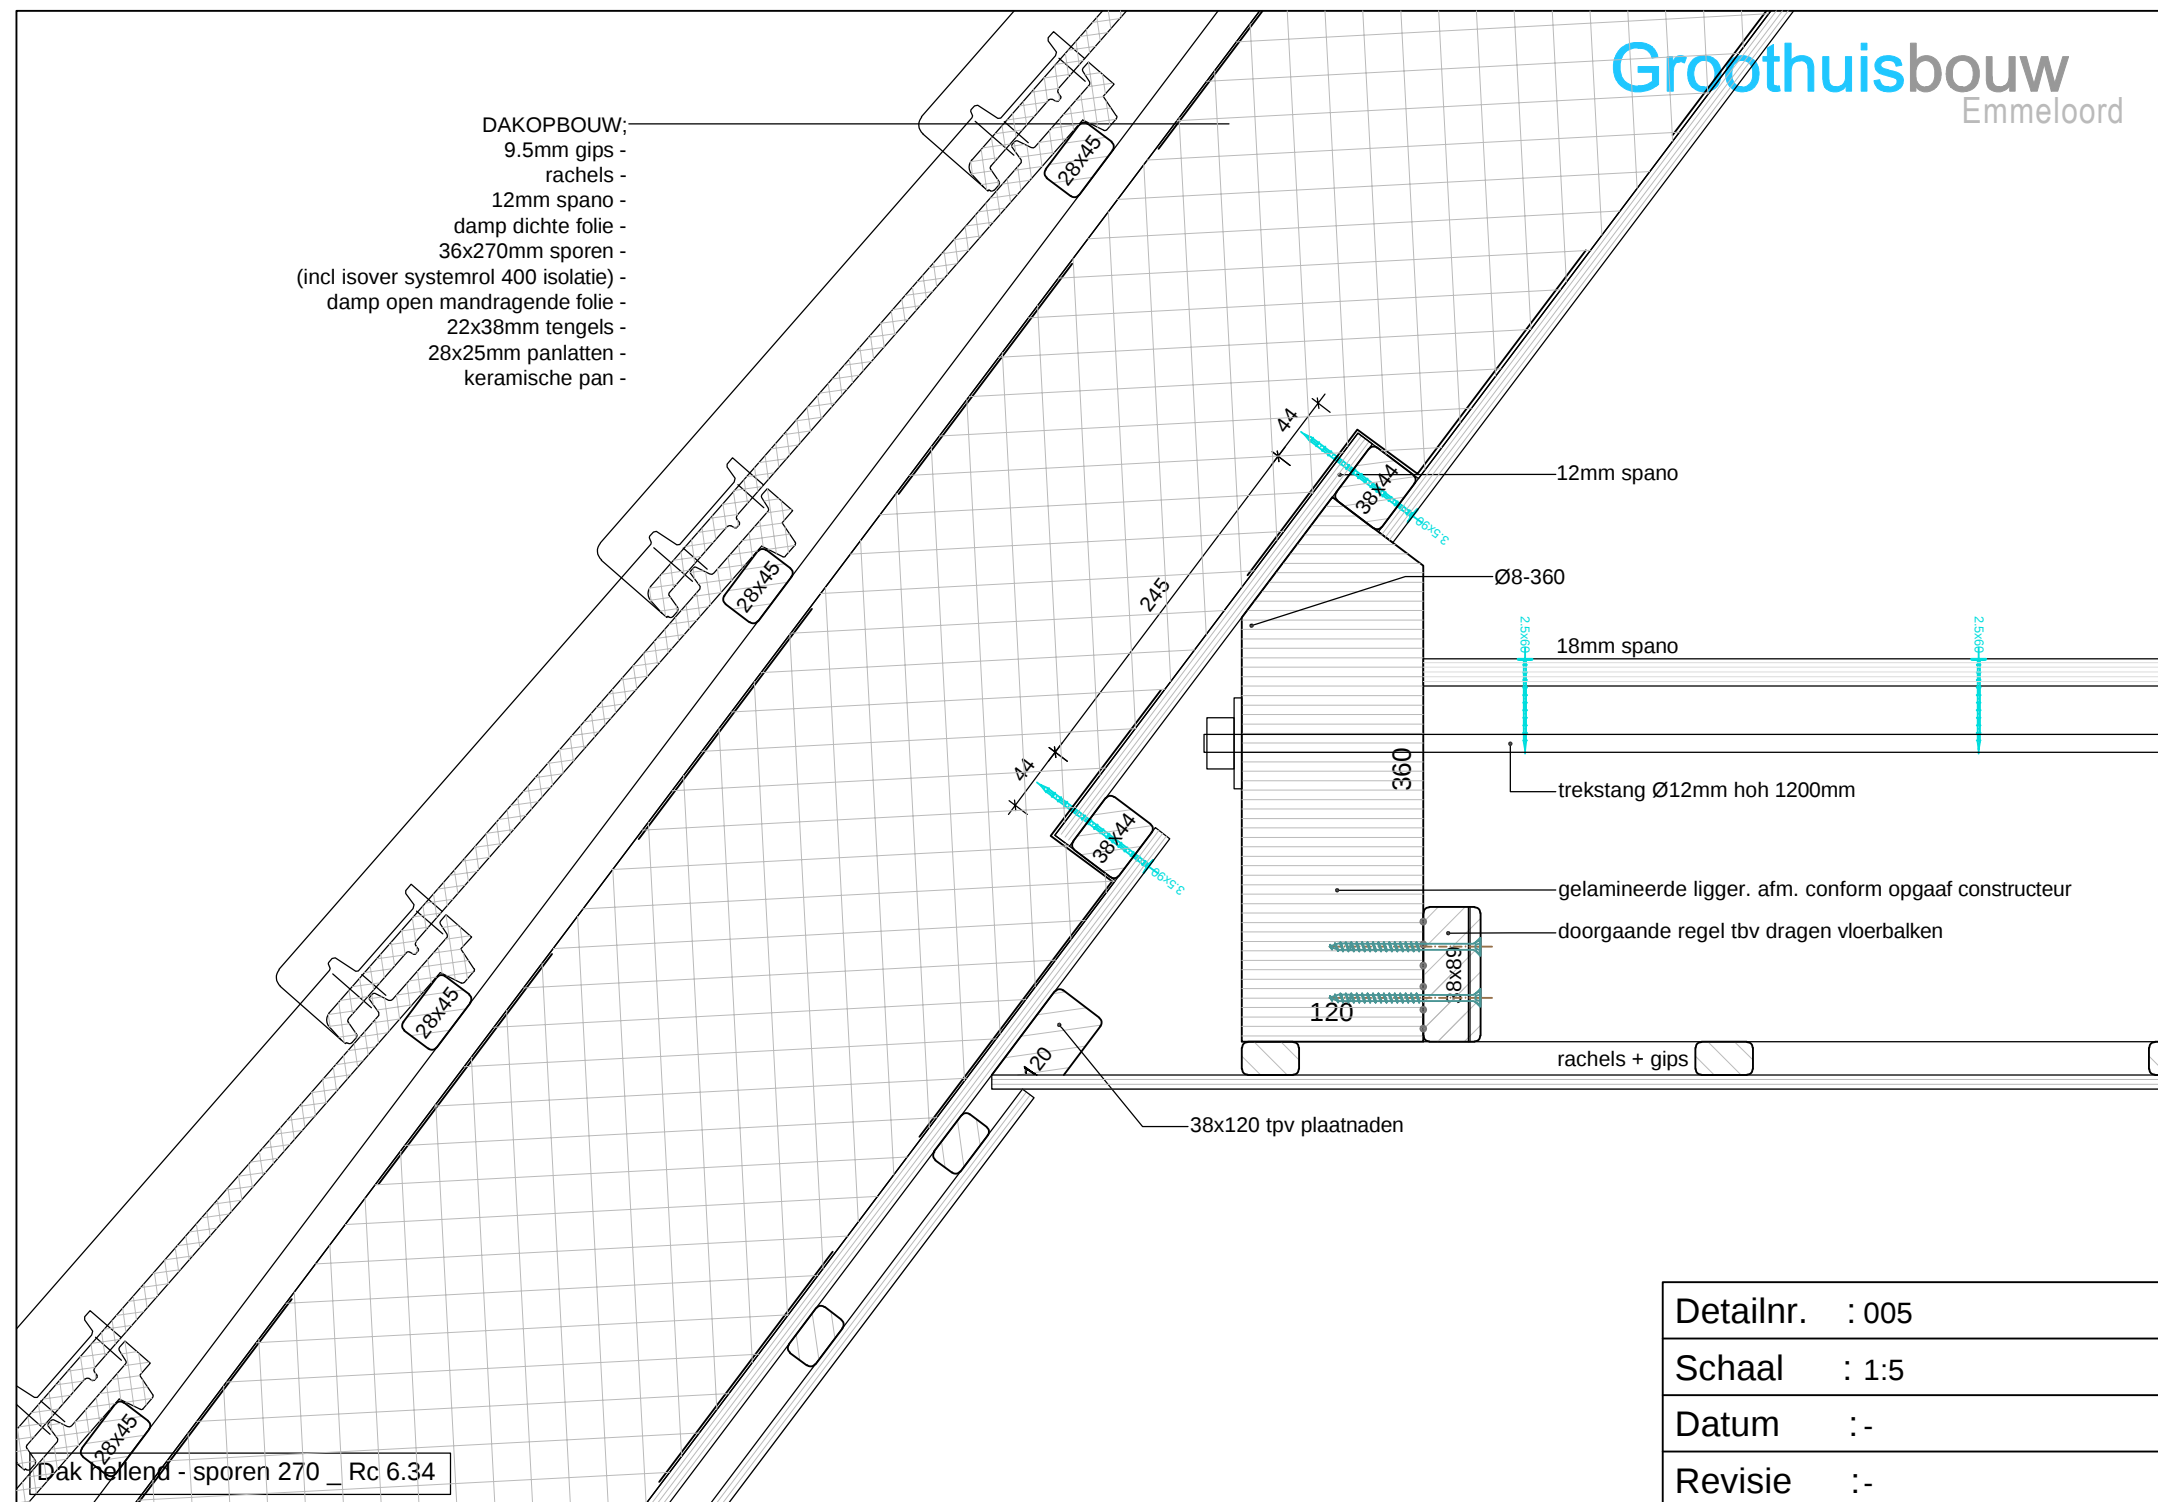

Dak hellend - sporen 270 _ Rc 6.34


Detailnr. : 005

Schaal : 1:5

Datum :-

Revisie :-

DAKOPBOUW;
9.5mm gips -
rachels -
12mm spano -
damp dichte folie -
36x270mm sporen -
(incl isover systemrol 400 isolatie) -
damp open mandragende folie -
22x38mm tengels -
28x25mm panlatten -
dakpan -

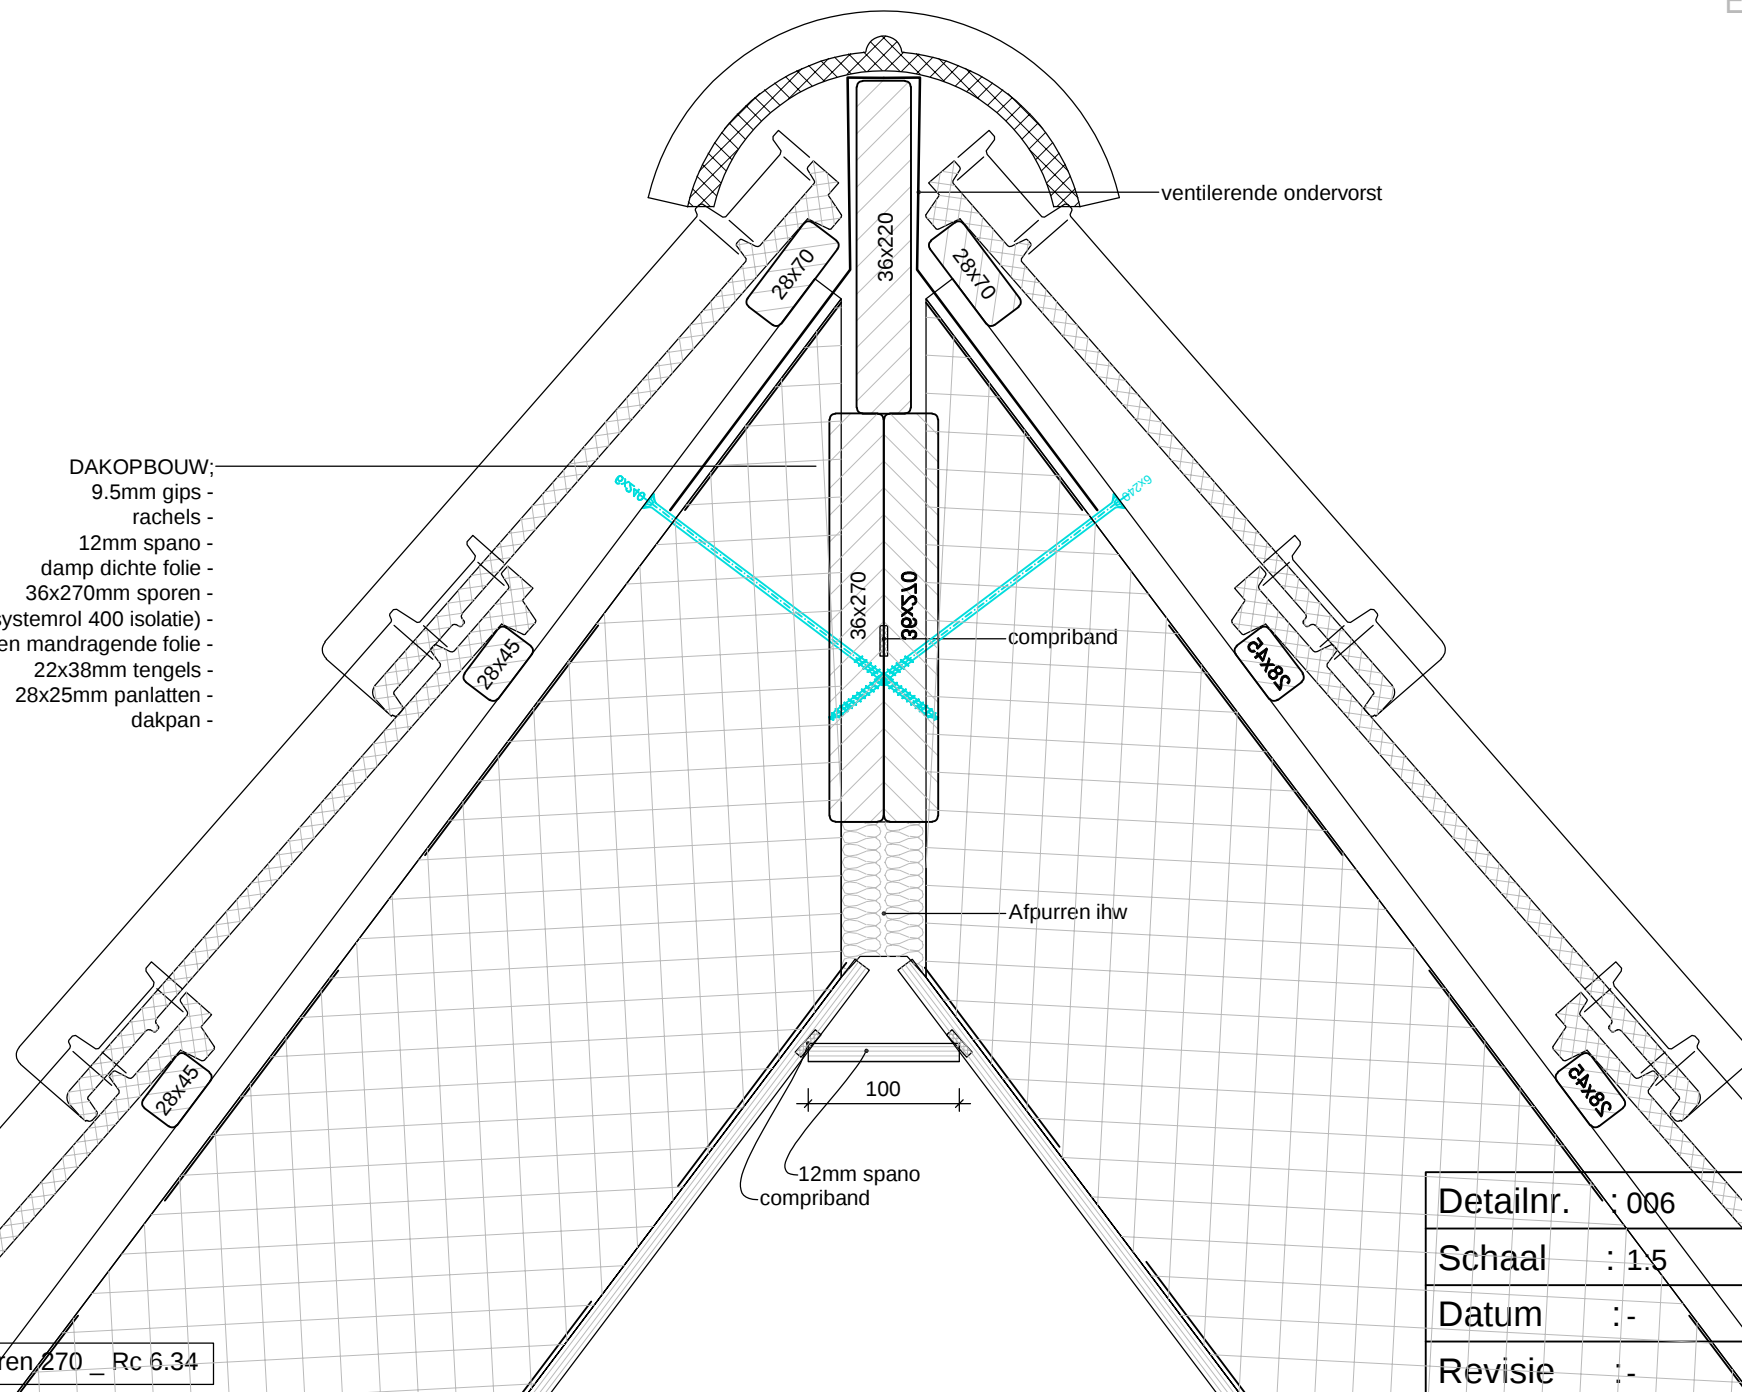


Dak hellend - sporen 270 _ Rc 6.34

Detailnr. : 006

Schaal : 1:5

Datum : -

Revisie : -

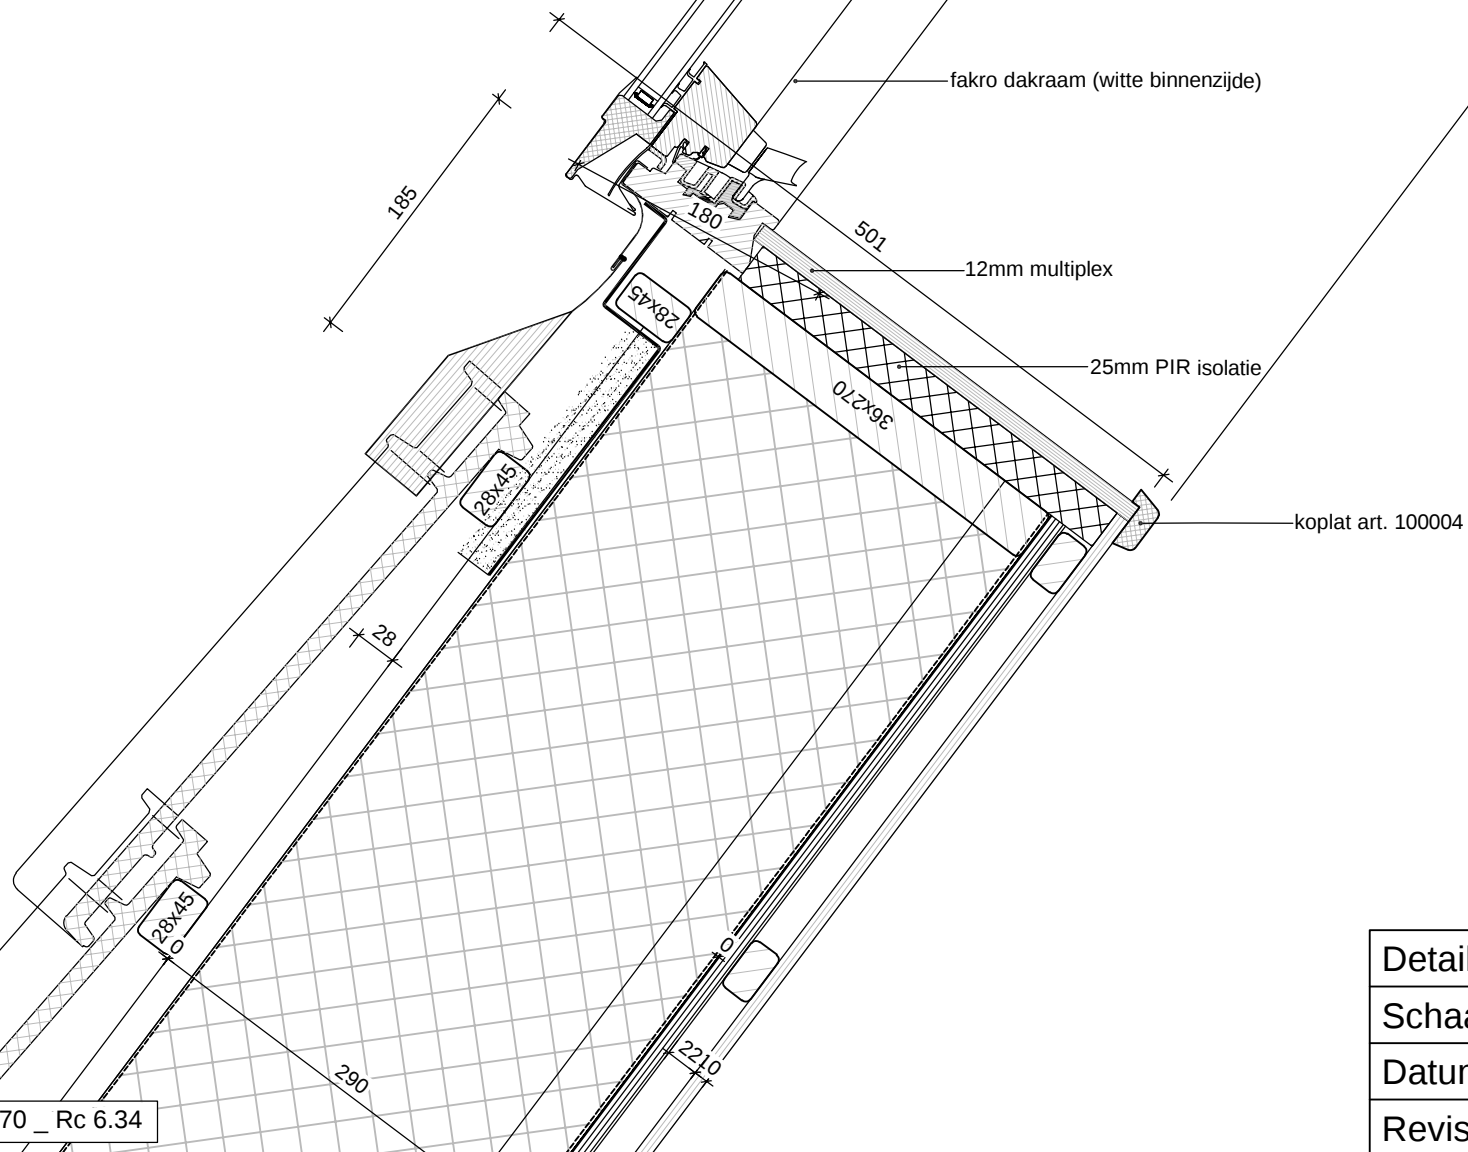


Dak hellend - sporen 270 _ Rc 6.34

Detailnr. : D302

Schaal : 1:5

Datum :-

Revisie :-

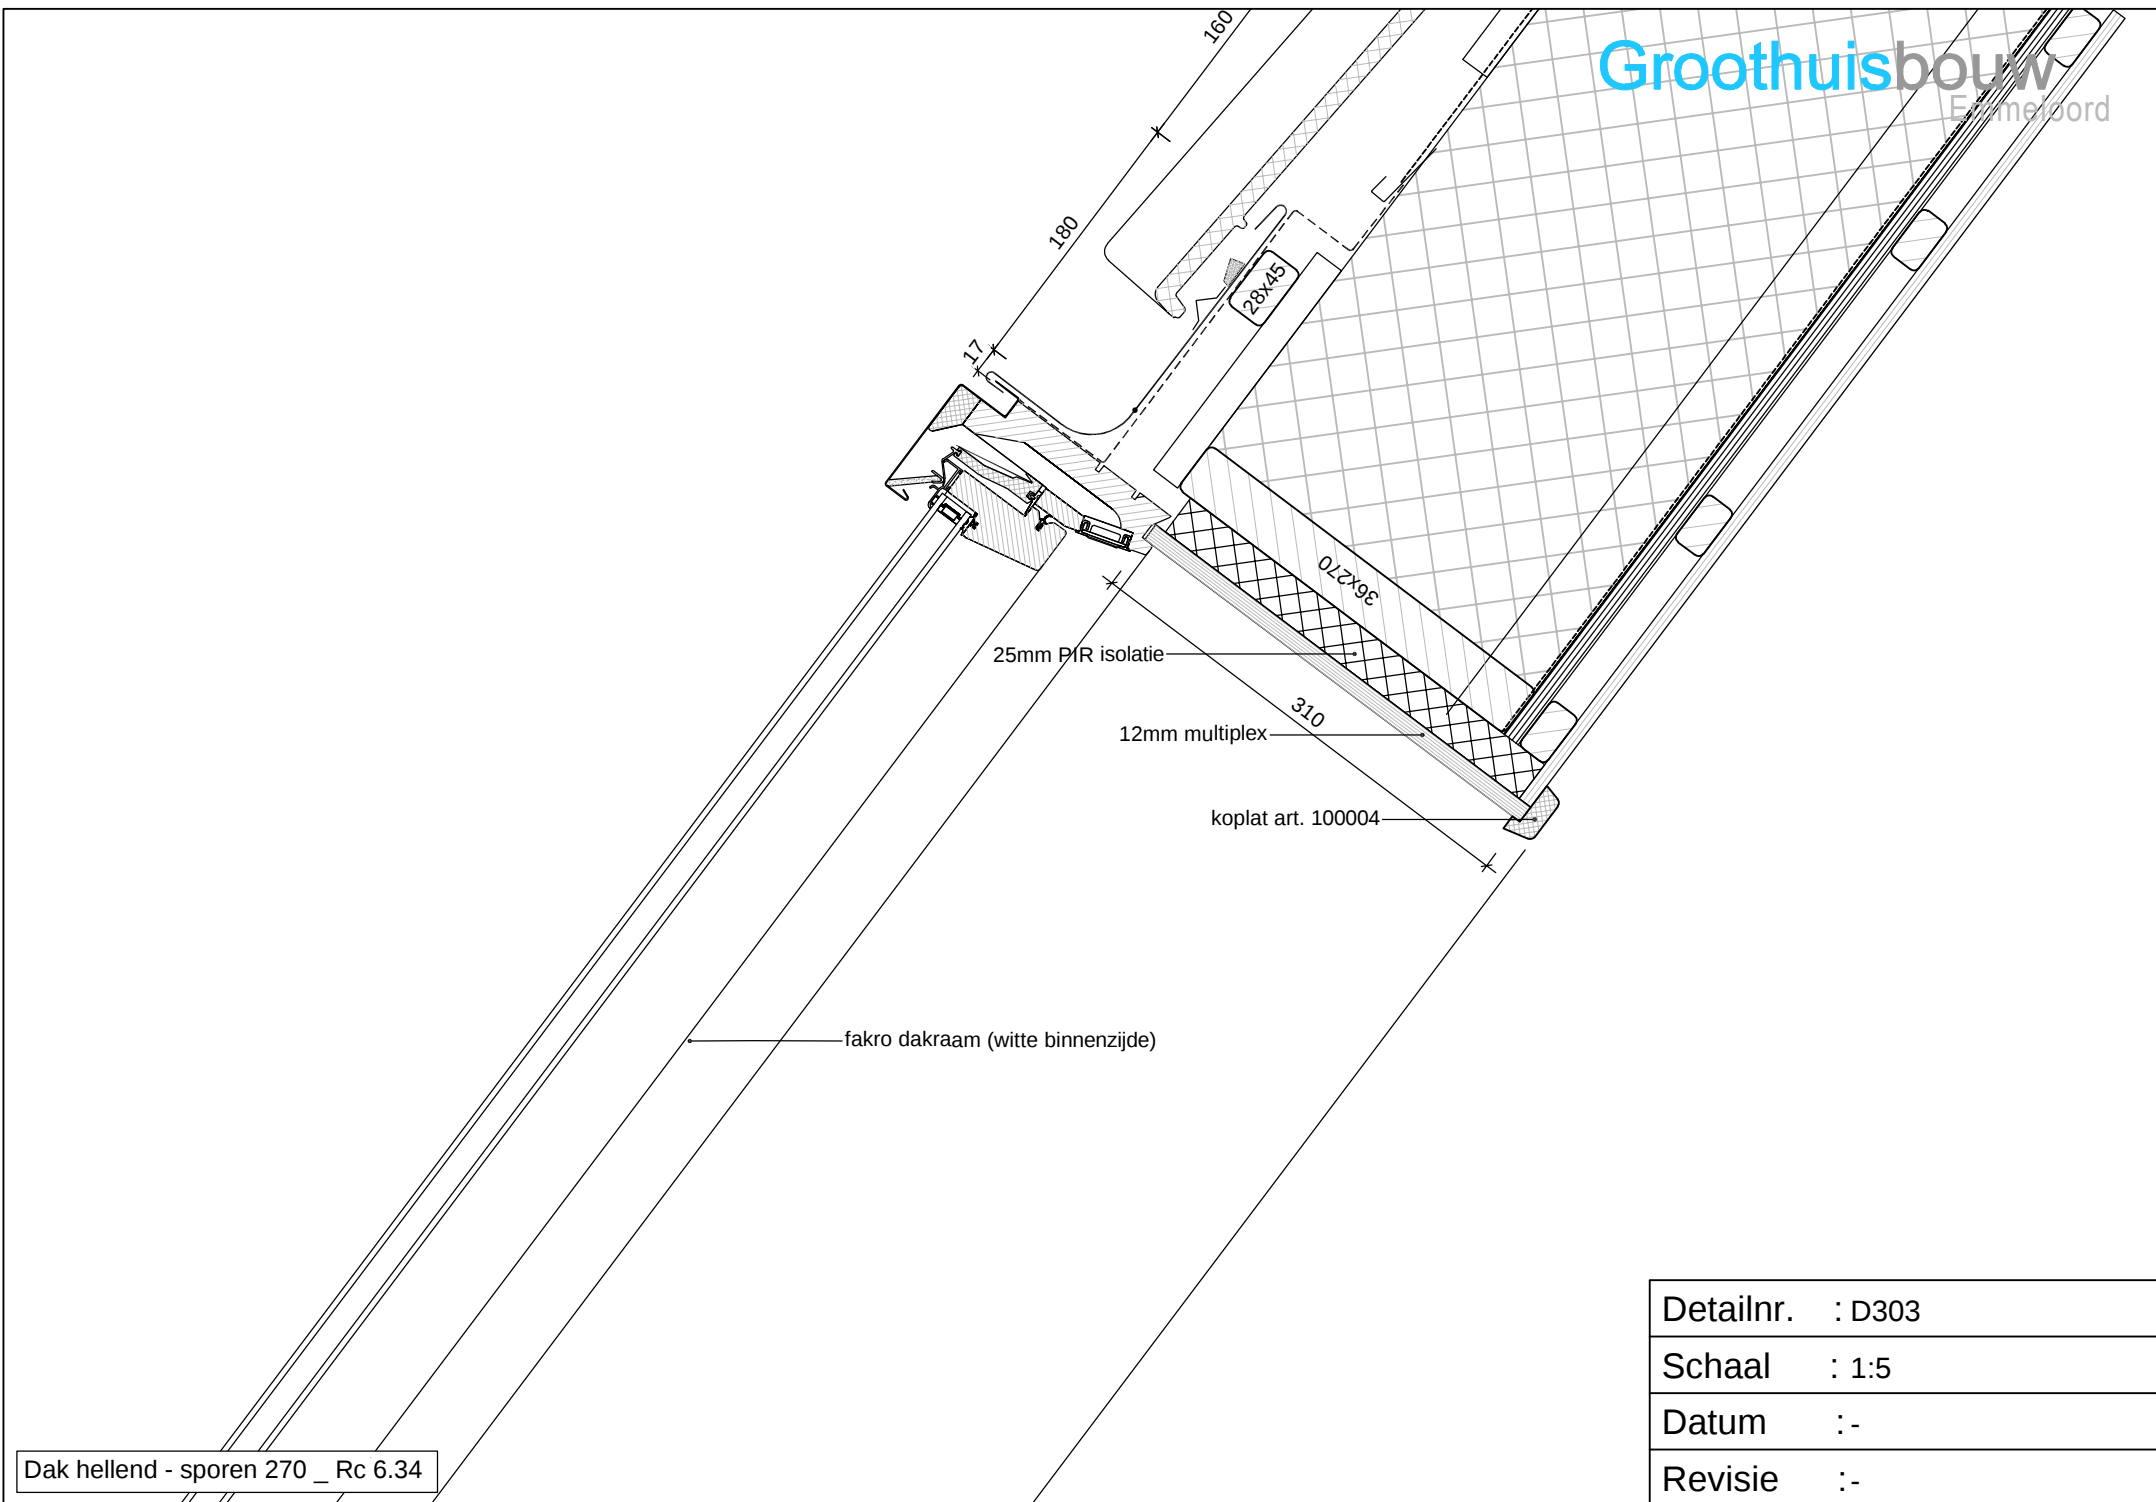

Dak hellend - sporen 270 _ Rc 6.34


Detailnr. : D303

Schaal : 1:5

Datum :-

Revisie :-

deur van Hebo

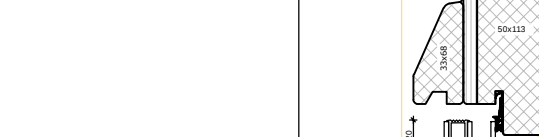

40-
onderkant kozijn

kozijnbeugels

afpurren tegen kanaalplaatvloer

cetris plaat

170



PEIL

100

265

495

isoleren ihw (PIR)

afpurren op fundering en
tegen kanaalplaatvloer

495- tov PEIL

130

prefab funderingsbalk

krimparme gietmortel

draadeind / stekeind 4.8 (8.8)

worteldoek

moer op hoogte draaien

chemisch anker type...
inboordiepte...

afmeting heipaal conform
opgaaf constructeur

Vloer - begane grond _ Rc 3.848

Detailnr. : F001

Schaal : 1-5

Datum : 2015-03-01

Revisie : 26-02-2019

deur van Hebo

PEIL

40-
onderkant kozijn

kozijnbeugels

afpurren tegen kanaalplaatvloer

cetris plaat

170

FIBERSTONE (116)
montagelaf

100

265

495

isoleren ihw (PIR)

afpurren op fundering en
tegen kanaalplaatvloer

495- tov PEIL

130

prefab funderingsbalk

krimparme gietmortel

draadeind / stekeind 4.8 (8.8)

worteldoek

moer op hoogte draaien

chemisch anker type...
inboordiepte...

afmeting heipaal conform
opgaaf constructeur

Vloer - begane grond _ Rc 3.848

Detailnr. : F003

Schaal : 1-5

Datum : 2015-03-01

Revisie : 26-02-2019

- WANDOPBOUW:
- 12,5mm fermacell
 - frame 38x120 stijlen hoh 600mm
 - damp dichte folie
 - 18mm spano
 - isolatie
 - luchtsponw
 - metselwerk

isolatie aan te brengen in productiehal Emmeloord

in het werk af te purren door opbouwplaat

(spuit) isolatie aan te brengen in het werk

isolatie aan te brengen in productiehal Prefabin

(spuit) isolatie aan te brengen in het werk

- VLOEROPBOUW:
- kanaalplaatvloer
 - cd vloer
 - afwerking


Wand - spouwmuur 120mm beton _ Rc 4.71

Detailnr. : T01

Schaal : 1:5

Datum :-

Revisie :-

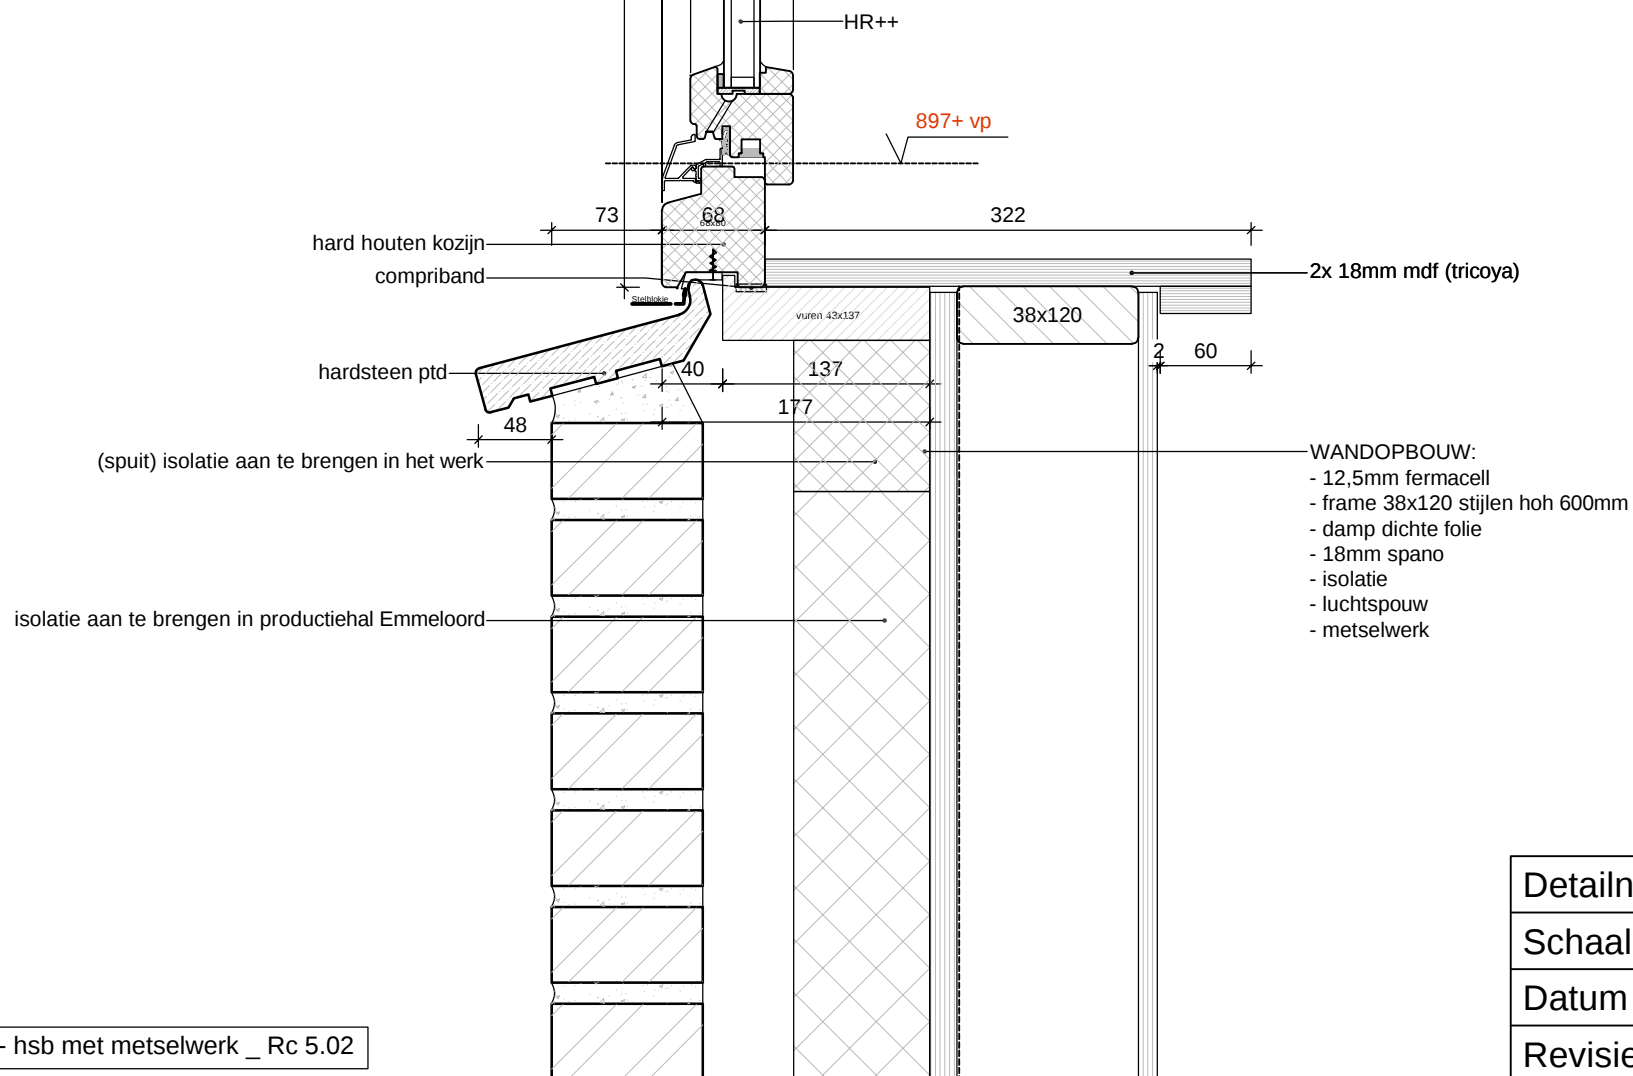

- WANDOPBOUW:
- 12,5mm fermacell
 - frame 38x120 stijlen hoh 600mm
 - damp dichte folie
 - 18mm spano
 - isolatie
 - luchtsponw
 - metselwerk

gelamineerde ligger conform opgaaf constructeur

18mm spano

balklaag 38x235 hoh conform opgaaf constructeur

rachels + gips

(spuit) isolatie aan te brengen in het werk

isolatie aan te brengen in productiehal Emmeloord

(spuit) isolatie aan te brengen in het werk

EPDM slabbe

kitten ivm vocht tijdens bouw

koplat (100019)

Rond kantje aan
maken

Topgevel - hsb met metselwerk _ Rc 5.02

Detailnr. : T03

Schaal : 1:5

Datum :-

Revisie :-

Topgevel - hsb met metselwerk _ Rc 5.02

Revisie :-

- WANDOPBOUW:
- 12,5mm fermacell
 - frame 38x120 stijlen hoh 600mm
 - damp dichte folie
 - 18mm spano
 - isolatie
 - luchtsponw
 - metselwerk

97

1174

2x 18mm Tricoya MDF

18mm Tricoya MDF
Strak

koplat (100019)

rond kantje aan maken

12.5mm fermacell

38x120 hoh 600mm

damp dichte folie

18mm spano sb7

kitten ivm vocht tijdens bouw

12mm multiplex

kitvoeg

HEBO KOZIJN

Kozijn breedte = 1000

isolatie aan te brengen in productiehal

(spuit)isolatie aan te brengen in het werk

Detailnr. : T05

Schaal : 1:5

Datum :-

Revisie :-