




Bestaand Voorgevel Rechtergevel Achtergevel Linkergevel

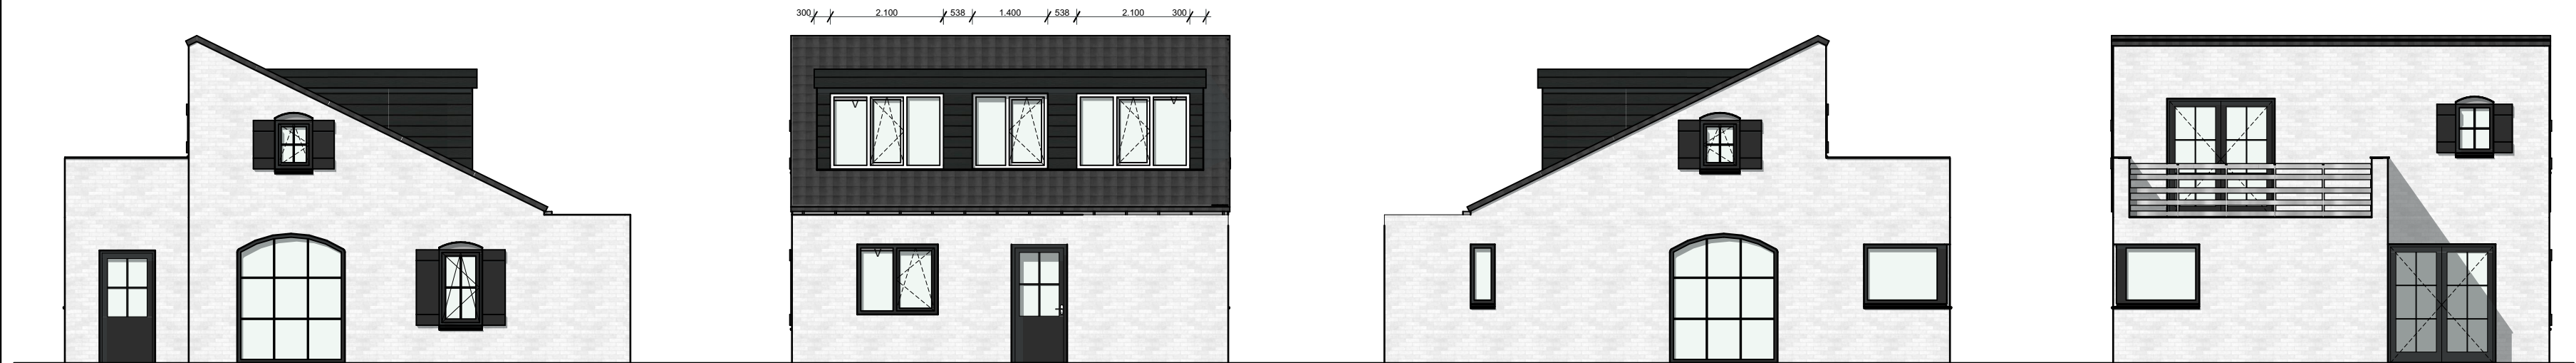


Gewijzigd Voorgevel Rechtergevel Achtergevel Linkergevel

Bouwkundig renvooi


Maten in het werk te controleren en vergelijken met overige tekeningen
Constructies en installaties in principe aangegeven. Definitieve uitvoering volgens nadere berekeningen/tekeningen constructeur/installateur/adviseur en fabrikant
Alle doorgangen naar verblijfsgebieden min. 850x2300mm
Gekoppelde 220V rookmelder conform NEN 2555 en voorzien van noodstroomvoorziening
Hang- en sluitwerk uitvoeren volgens PKM (Politie Keurmerk)
Warmwaterinstallatie legionella veilig uitvoeren
Hoofddraagconstructie 60min. brandwerend op bezijken volgens NEN 6065/6066
Elektra uitvoeren conform NEN 1010
CV installatie uitvoeren conform NEN 3028
Ventilatie uitvoeren conform NEN 1087, NPR 1088
Ventilatie/verbrandingsgassen uitvoeren conform NEN 1078/2757
Ventilatie via mechanische ventilatie
Vochtwering in gebouwen uitvoeren conform NEN 2778
Binnenroering uitvoeren volgens NEN 3215
Beneden de 850mm veiligheidsglas toepassen
Karakteristieke geluidwering uitwendige scheidingsconstructie uitvoeren conform NEN 5077
Koudwater
- Toiletten en fontein uitvoeren volgens NEN 806/1006
Sanitaire ruimtes geheel betegeld

Renvooi	Materialen	Kleur
Uitbreiding		
Gevel	Metselwerk	Wit
Kozijnen	Kunststof	Antraciet
Draaiende delen	Kunststof	Antraciet
Dak - plat	EPDM	Grijs
Dakkapel		
Zijwangen	Keralit	Antraciet
Kozijnen	Kunststof	Wit
Draaiende delen	Kunststof	Wit
Beglazing	Hr++	Transparant
Dak - plat	EPDM	Grijs


	Bestaand	Nieuw
Bebouwd opp	69,5m ²	78,2m ²
GO	78,5m ²	95,9m ²
VG	57,2m ²	70,0m ²
Inhoud	290m ³	340m ³

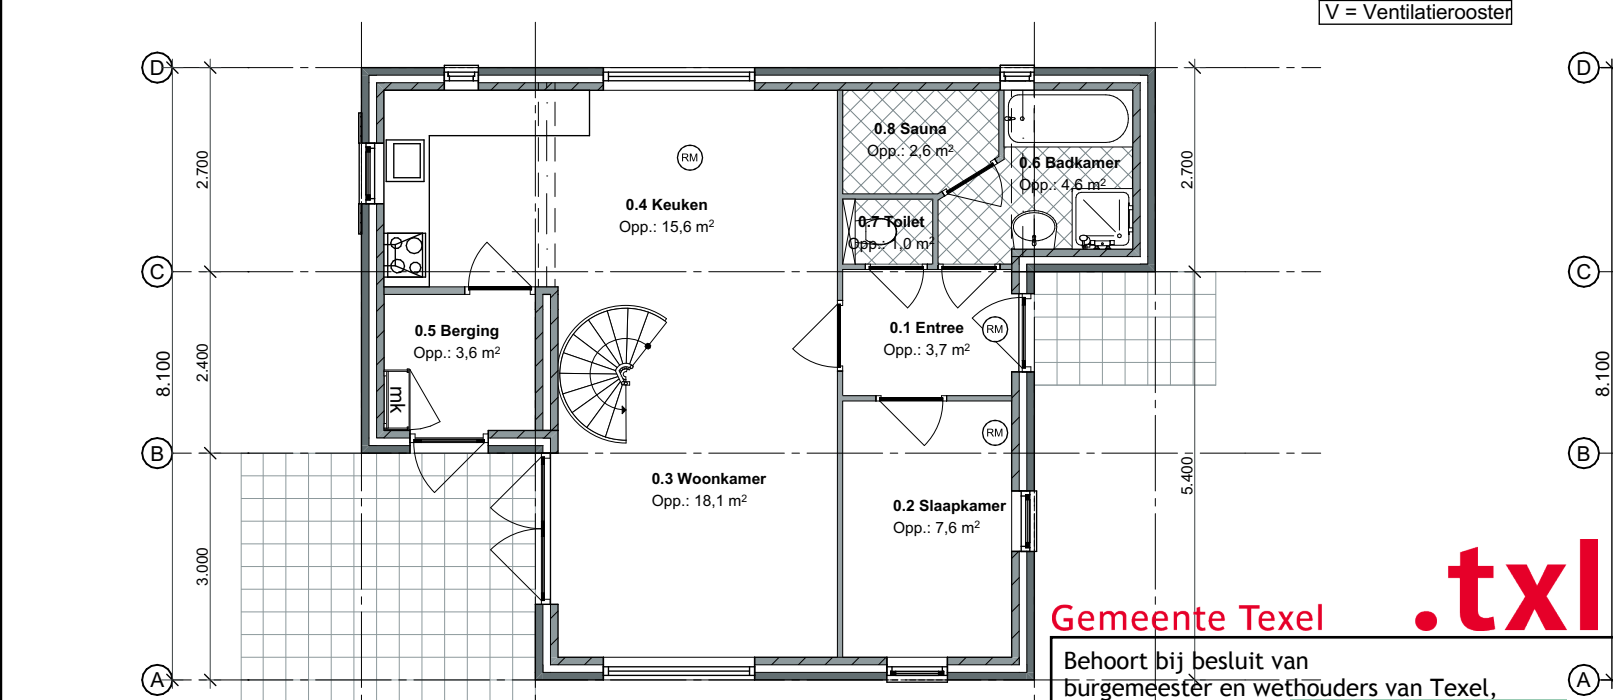


Bestaand Begane grond

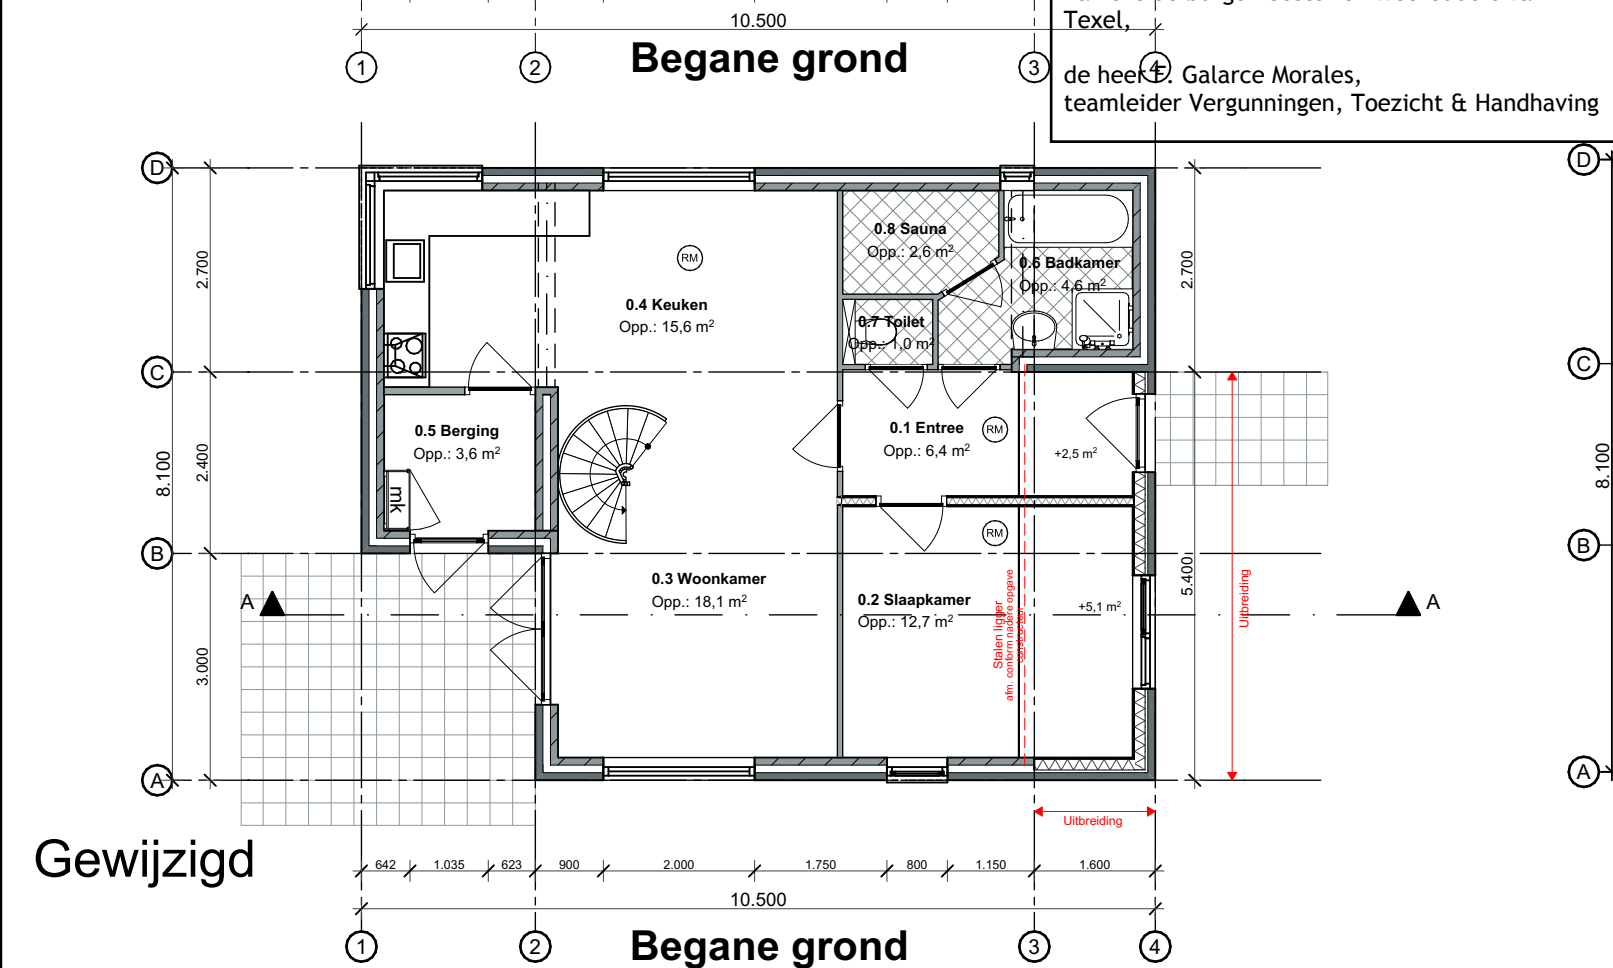


Gewijzigd Begane grond

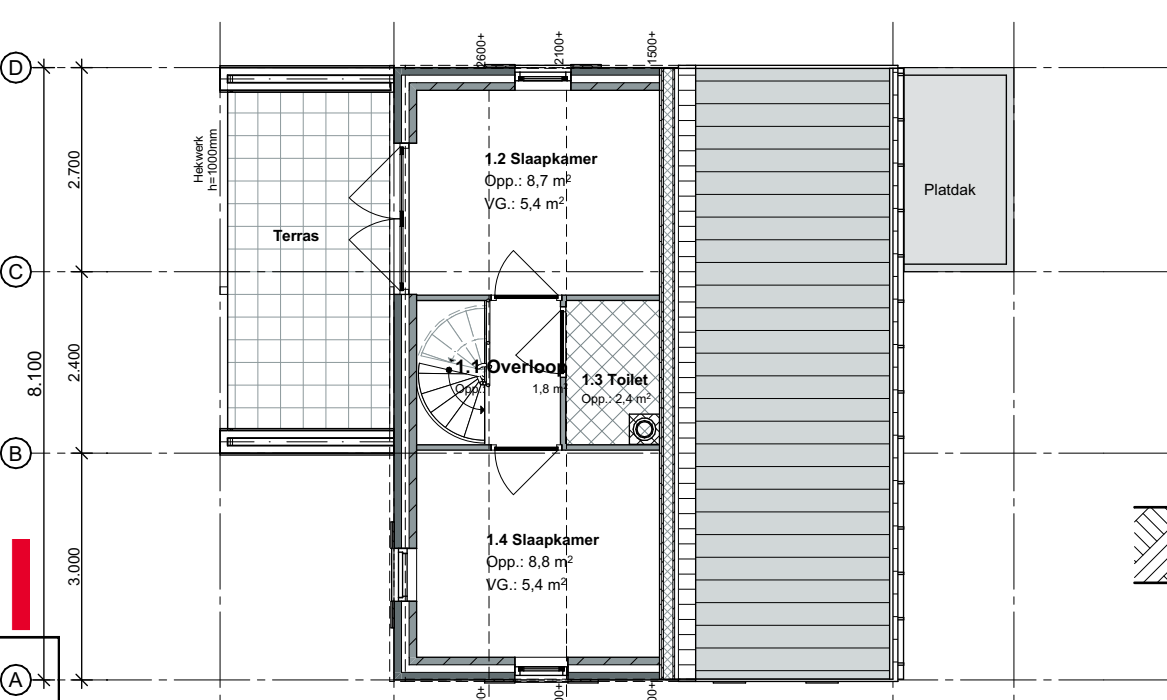

Bestaand 1e verdieping

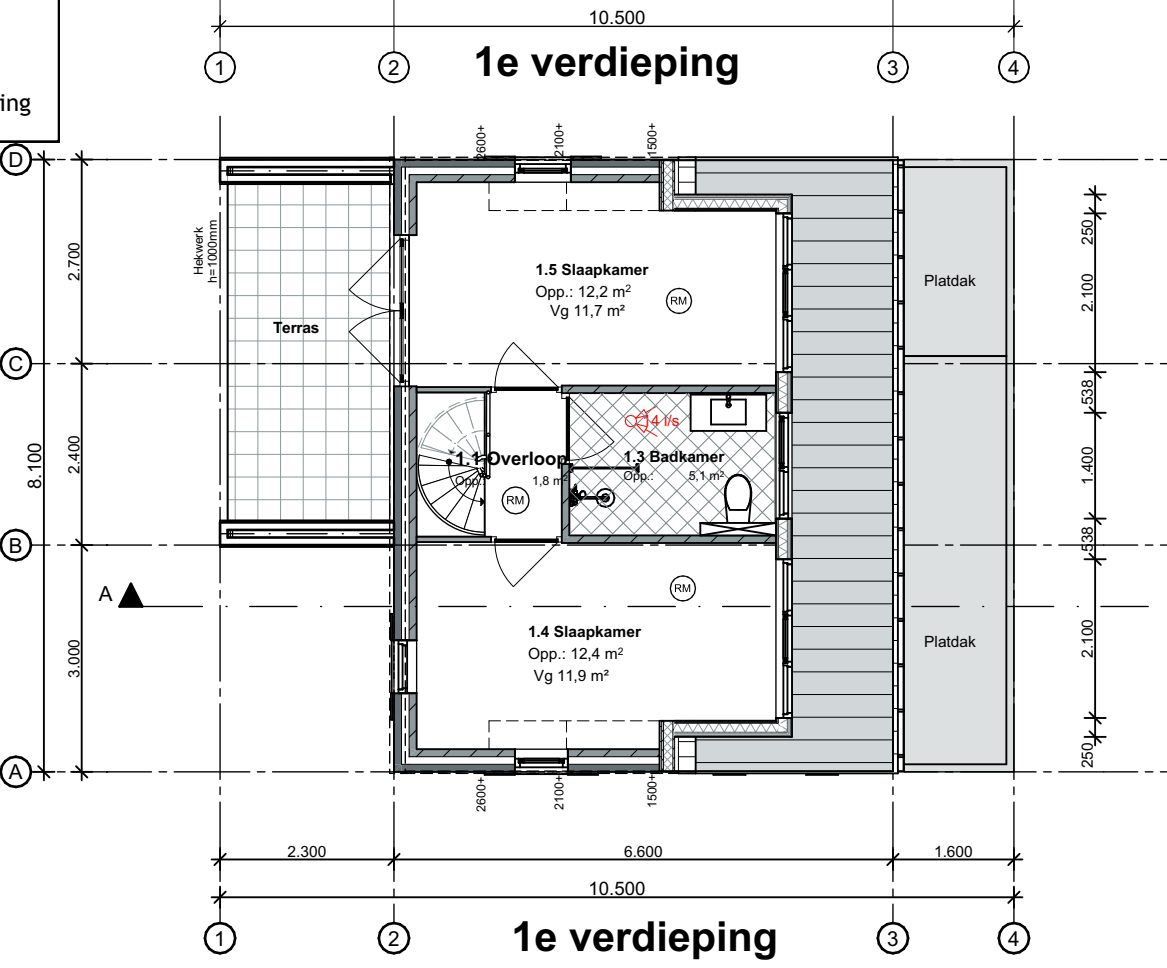

Gewijzigd 1e verdieping

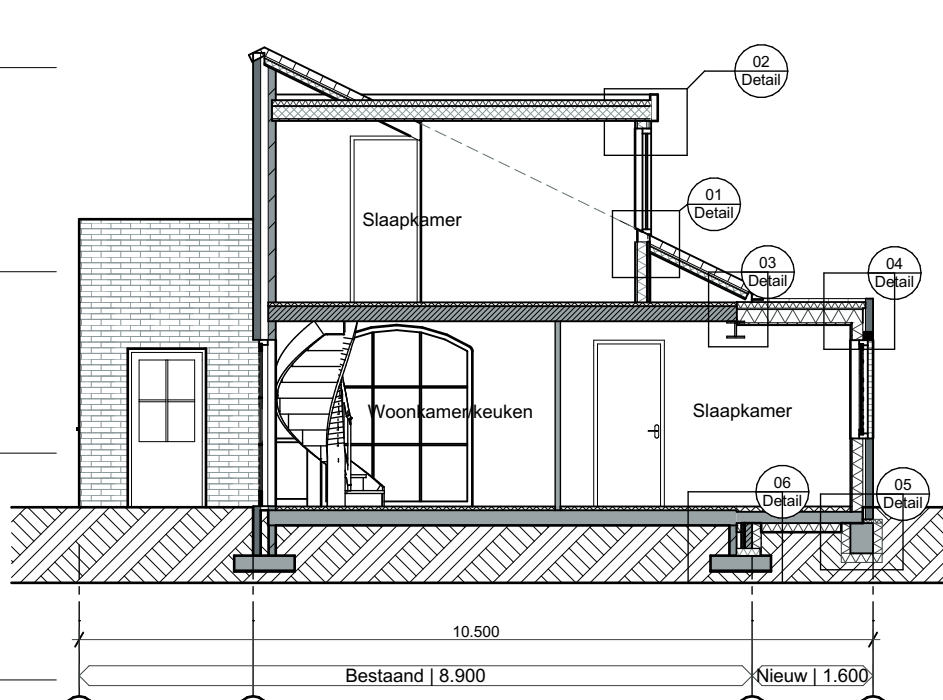

Doorsnede A-A



Architectenburo
VEEGER

Situatie
Schaal 1:1000
Gemeente Texel
Gedeelte De Cocksdorp
Sectie A
Nummer 5059

Project: Uitbreiding zomerwoning Roggeslootweg 775	Opdrachtgever:	Werk: 2183
Onderdeel: Ontwerptekening Voorgevel, Rechtergevel, Achtergevel, Linkergevel, Begane grond, 1e verdieping, Doorsnede A-A	Datum: 06-07-2022 Getekend: gb Schaal: 1:100, 1:1000 Formaat: A2	Tekening: 20
www.veegertextel.nl	info@veegertextel.nl	0222-314037
Kogerstraat 43	1791 EP Den Burg	Kvk 57351570