


Rechter gevel


Voorgevel

Linker gevel


Achter gevel

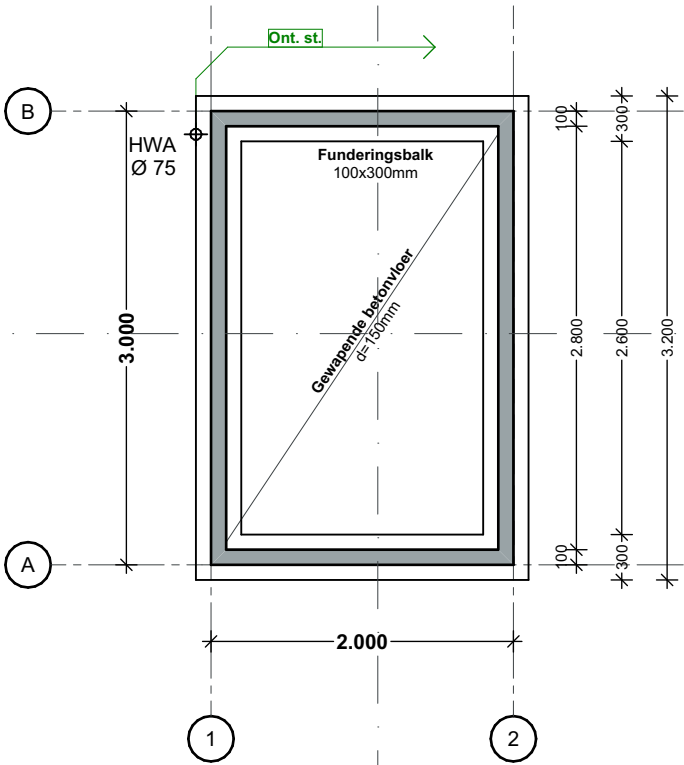


Fundering

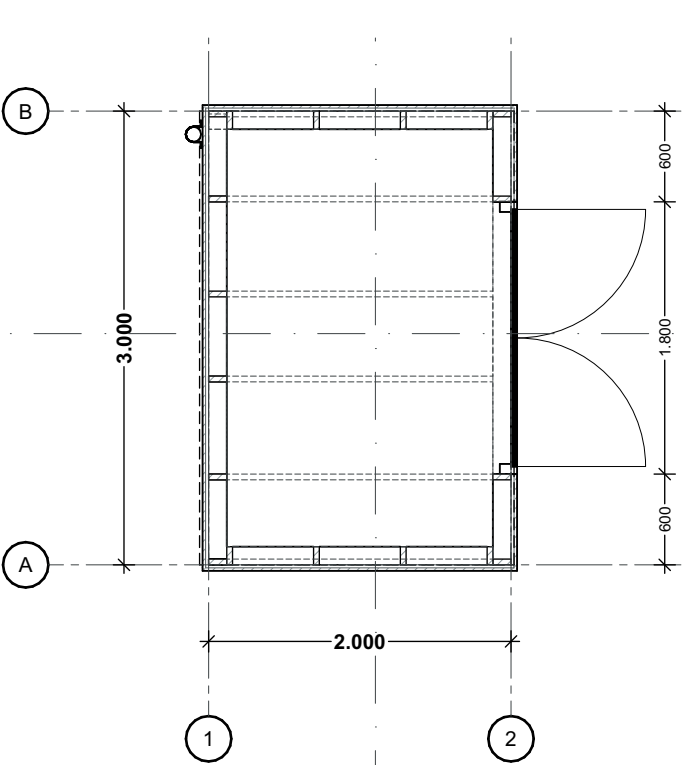


Begane grond

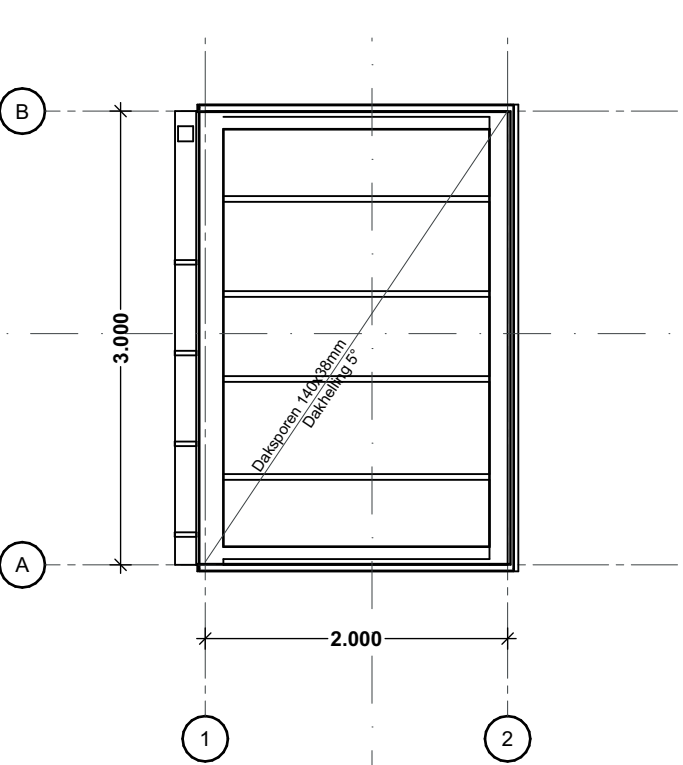

1e verdieping

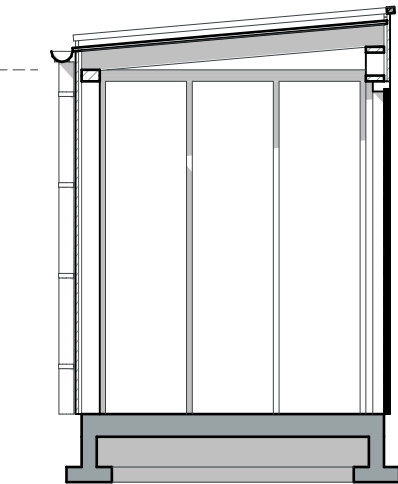

Doorsnede A-A

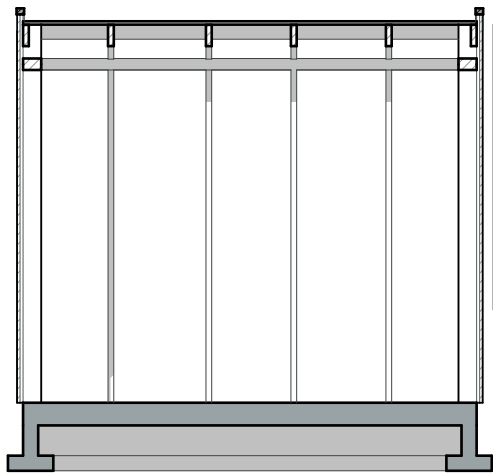

Doorsnede B-B

Bouwkundig Renvooi

- Algemeen**
- Maten in het werk te controleren en vergelijken met overige tekeningen
 - Constructies en installaties in principe aangegeven. Definitieve uitvoering volgens nadere berekeningen/tekeningen constructeur/installateur/adviseur en fabrikant.
- Verankeringen: (algemene opmerking)**
- De balken, muurplaten, zelfdragende dakelementen e.d. verankeren met de juiste verz. stalen balkankers, muurplaat- en opwaaiankers
 - Houten constructiedelen onderling verbinden met BAT-ijzers.
 - Voor bevestiging de nodige passende blankstalen, verz. stalen, RVS en/of koperen nagels, slagschroeven, schroeven, houtdraad bouten, slotbouten met ring, moer en/of pluggen toepassen.

	Materialen	Kleur
Gevel Nieuw	- Red Cedar	- Naturel
Kozijnen	- Hout	- Grijs
Ramen/deuren	- Hout	- Grijs
Dak - helling	- EPDM	- Grijs

Gemeente Texel

.txl

Behoort bij besluit van burgemeester en wethouders van Texel, zaaknummer: 3198403 kenmerk document: Bijlage 2/3 namens de burgemeester en wethouders van Texel, de heer F. Galarce Morales, teamleider Vergunningen, Toezicht & Handhaving

Architectenburo
VEEGER

Definitief Ontwerp

Project: Verbouw zomerwoning aan de Roggeslootweg 75 1793 JX de Cocksdorp	Opdrachtgever:	Werk: 1987
Onderdeel: Ontwerptekening Tuinschuur Rechter gevel, Achter gevel, Voorgevel, Linker gevel, Doorsnede A-A, Doorsnede B-B, Begane grond, Renvooien, Achtergevel, 1e verdieping, Fundering	Datum Getekend Schaal 1:50 Formaat A3	Tekening: 20.3
www.veegertexel.nl	info@veegertexel.nl	0222-314037
Abbewaal 15	1791 WX Den Burg	Kvk 57351570