


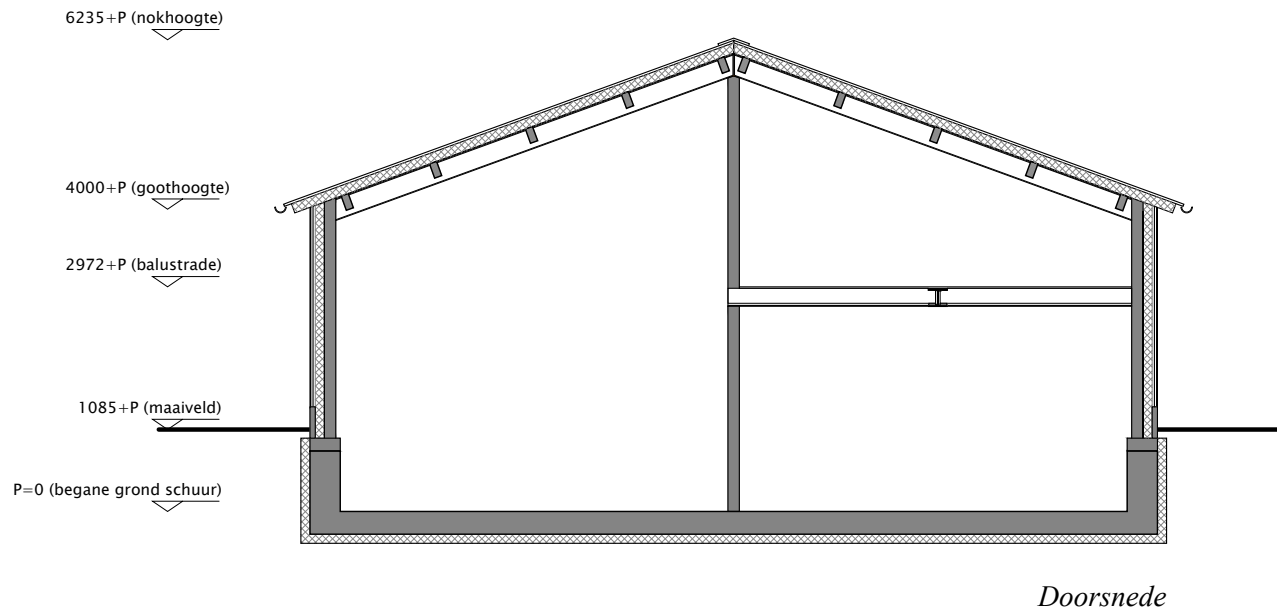
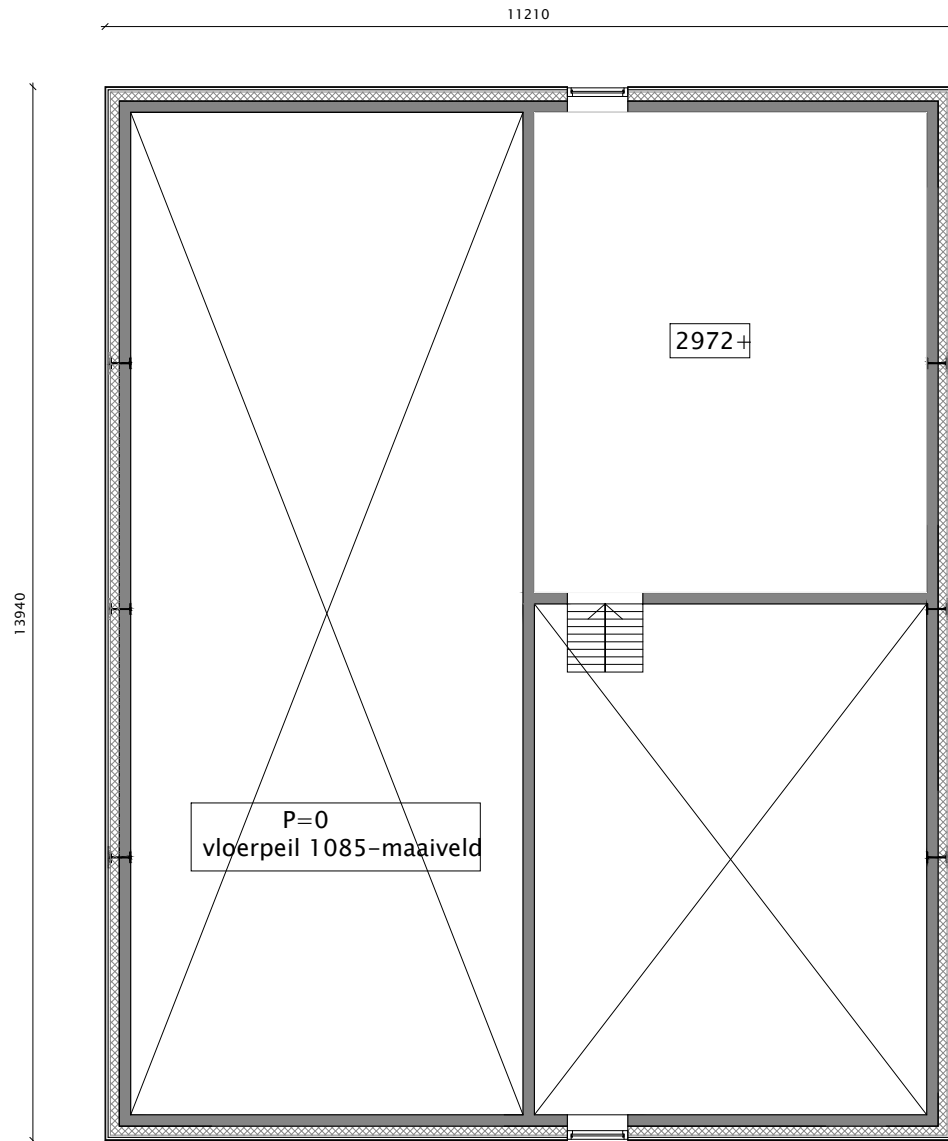
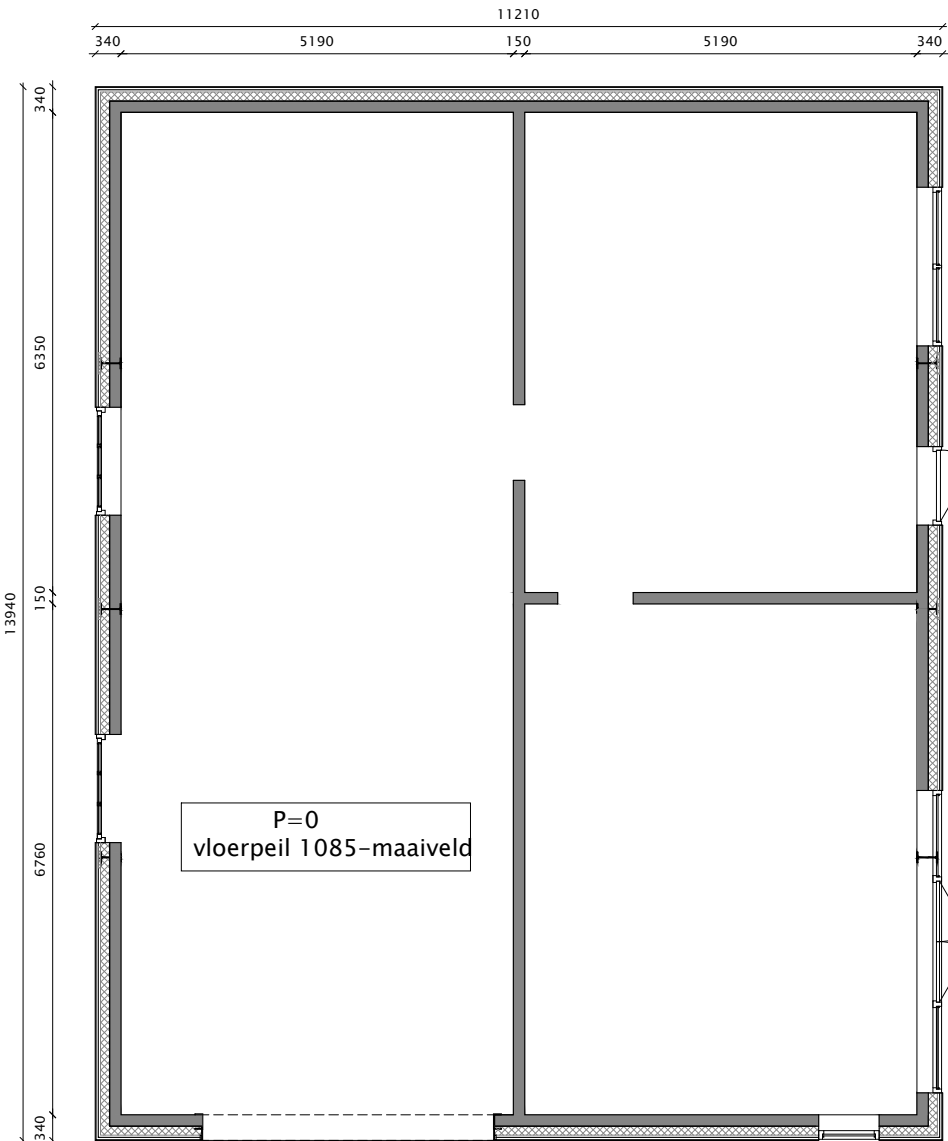
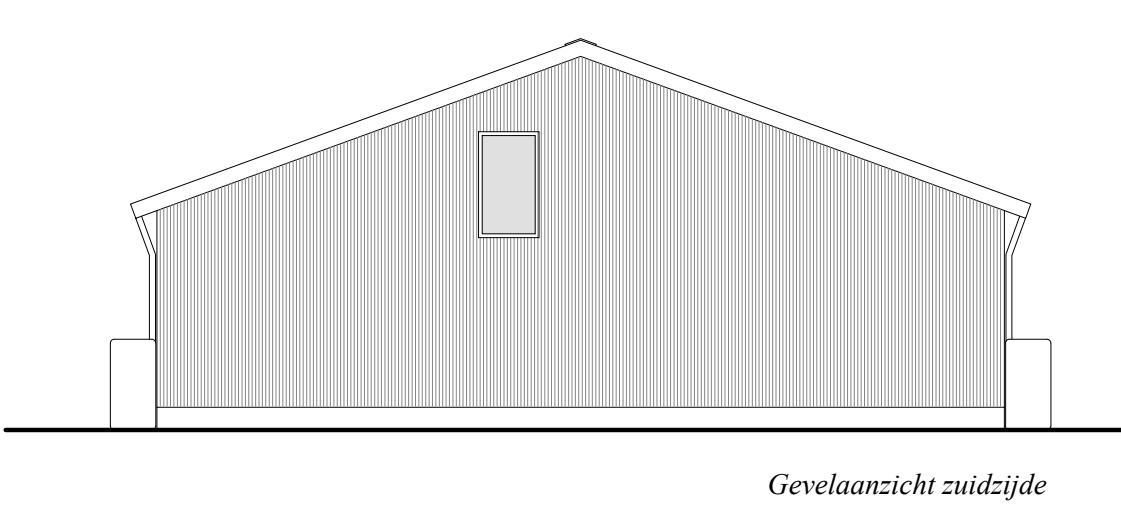
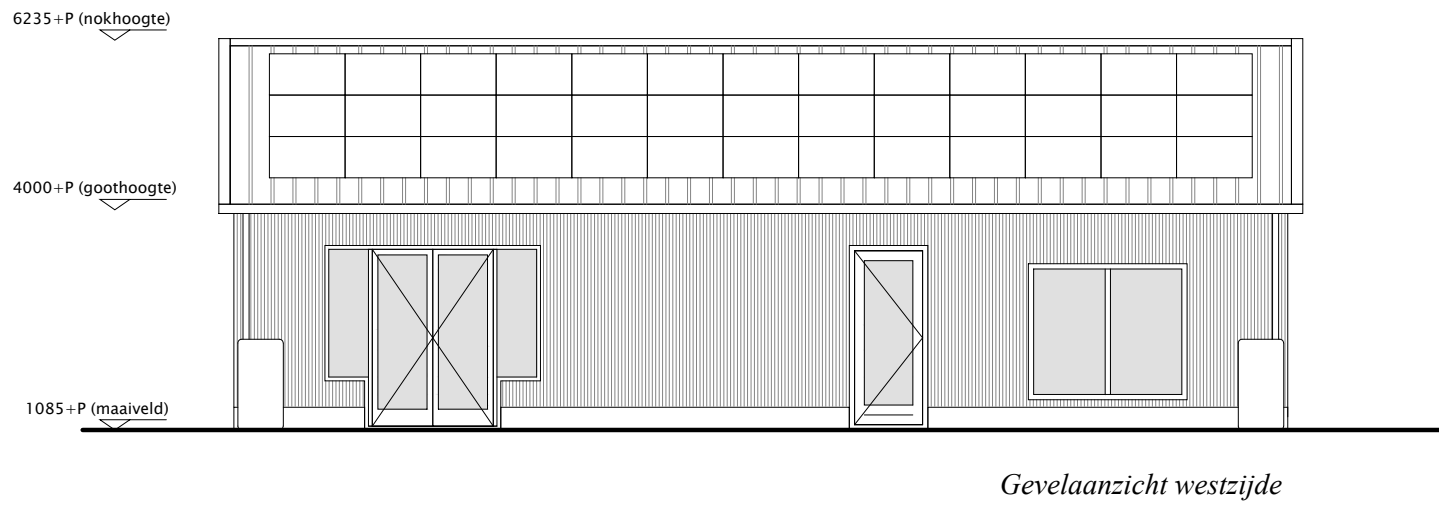
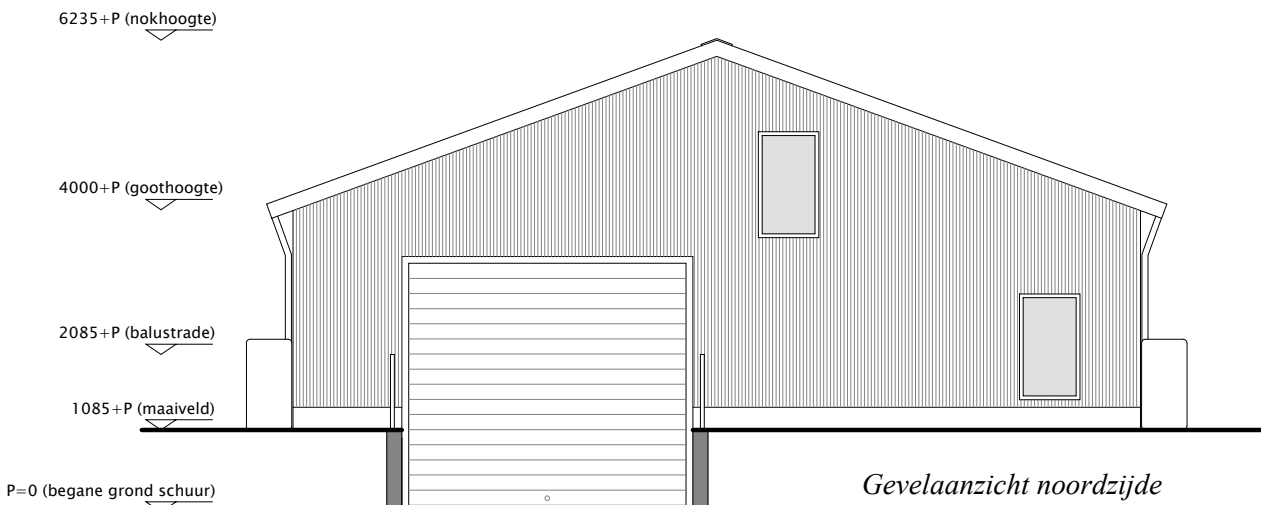


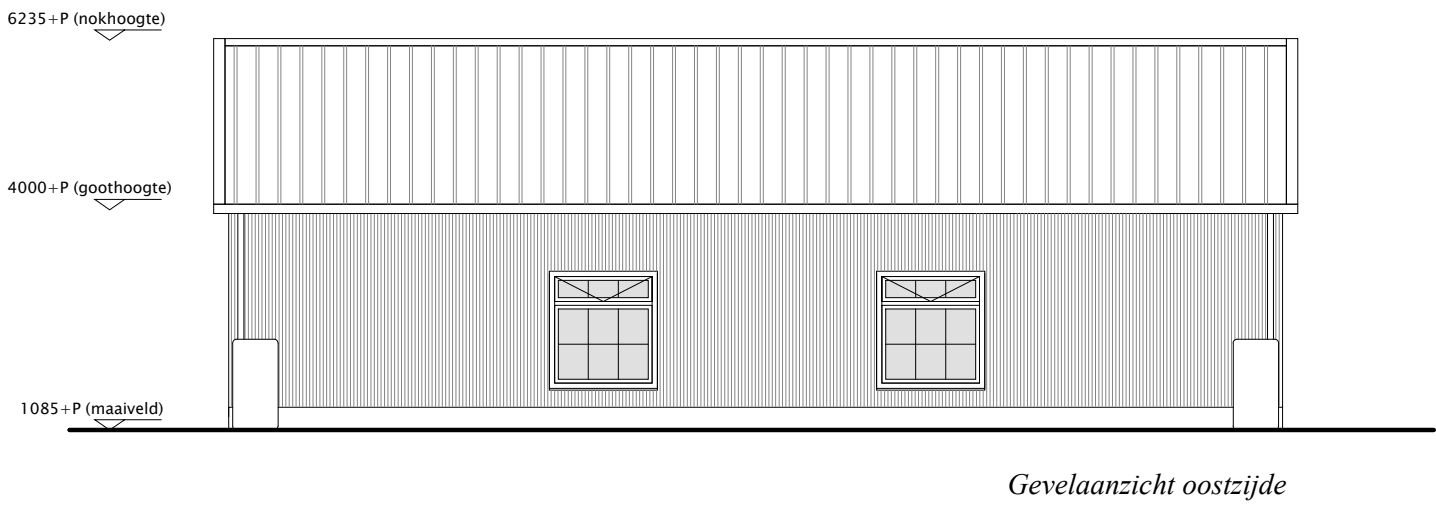

Fragmenten en materiaalgebruik:

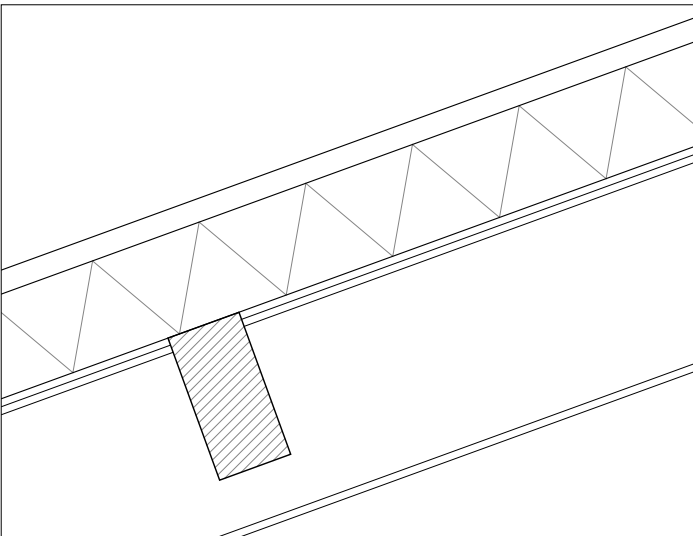

Opbouw dak [bu > bi]
geprofileerd Kingspan KS1000RW paneel, 160mm, lichtgrijs
houten gordingen 75x200 h.o.h. 1350, naturel
stalen spanen IPE270, RAL 9010

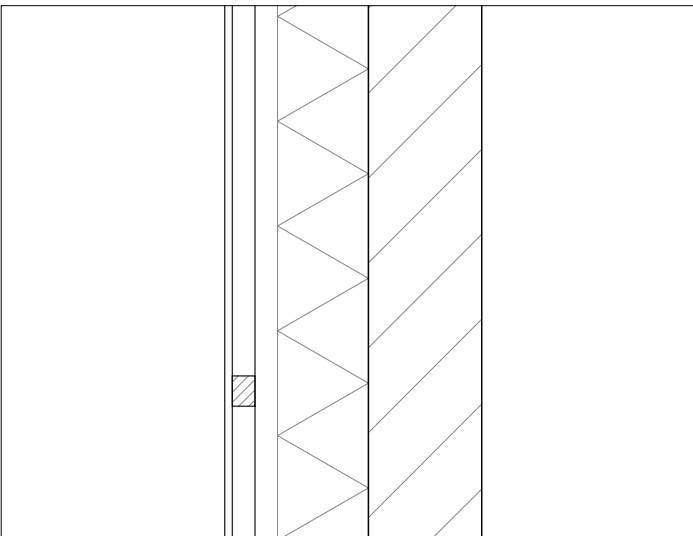


Opbouw wand [bu > bi]
verticale houten geveldelen, 45mm breed, onbehandeld Mahonie
rachelwerk horizontaal, 30mm, hout
regelwerk verticaal, 30mm, hout
isolatie, PIR-platen, 120mm
binnenwand, kalkzandsteen, 150mm

Kozijnen: Mahonie, RAL 9010

dakvlak westzijde: 39 PV-panelen
HWA's bufferen middels regenton

Gemeente Texel .txl
Behoort bij besluit van
burgemeester en wethouders van Texel,
zaaknummer: 3205415
kenmerk document: Bijlage 1/6
namens de burgemeester en wethouders van
Texel,
de heer F. Galarce Morales,
teamleider Vergunningen, Toezicht & Handhaving

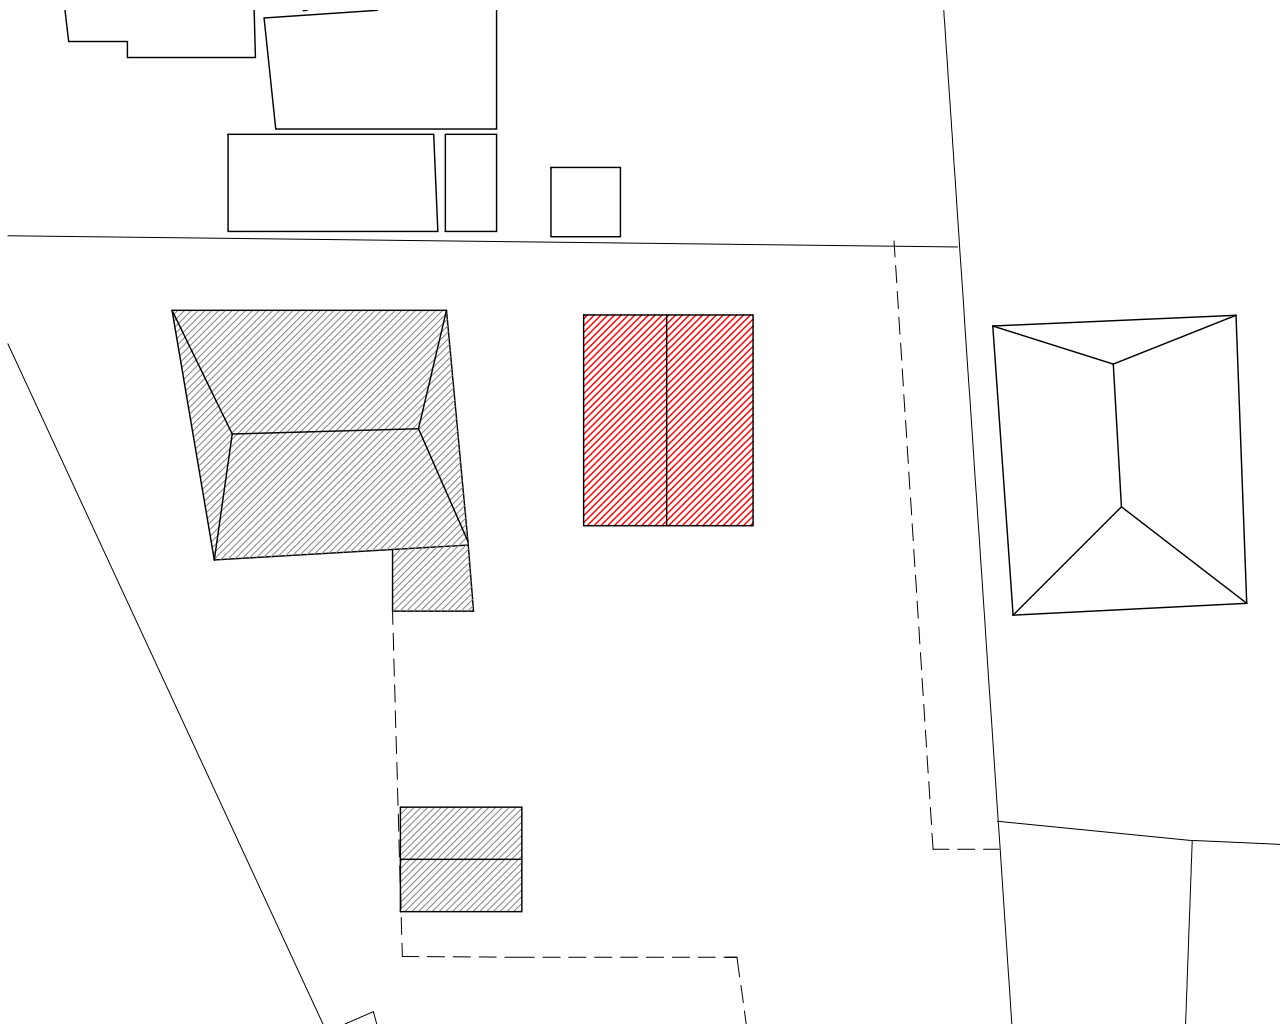

metrages:	
Bruto VloerOppervlak	195 m2
GebruiksOppervlak	167 m2
Inhoud	710 m3

Alle maten in millimeters. Alle maten dienen in
het werk bepaald en gecontroleerd te worden.

ODC

project: Ongereren 11
onderdeel: Schuur
opdrachtgever: Voedselbos Waalenburg
projectnummer: 056

tekeningnummer: DO_001
omschrijving:
formaat: A1
schaal: 1:500 / 1:100 / 1:10
datum: 28.06.2022